



DETTAGLIO D2 - Scala 1:10

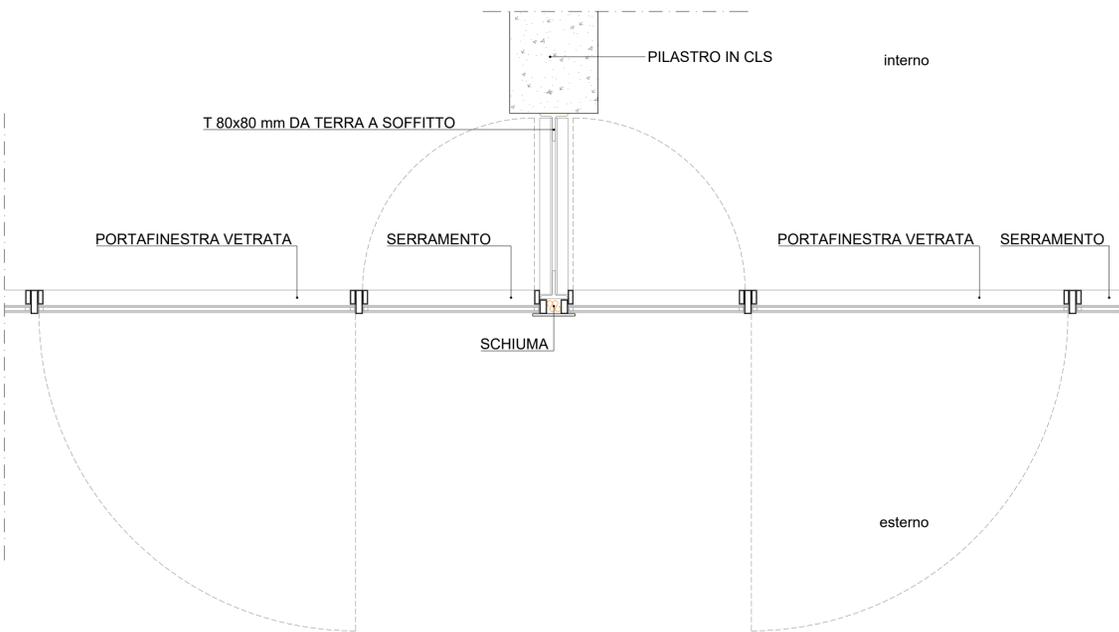


Stato di fatto

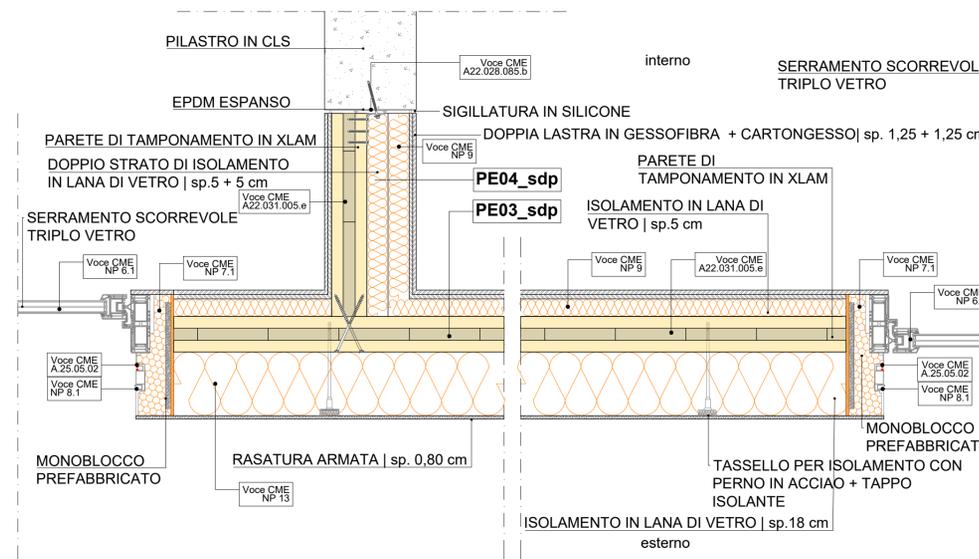


Stato di progetto


KEYPLAN - Stato di progetto

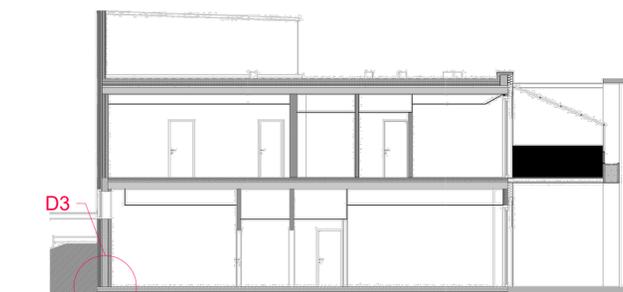

Sezione C-C

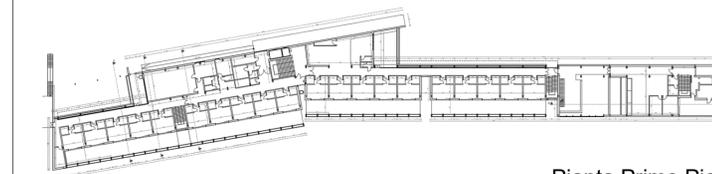


Pianta Primo Piano

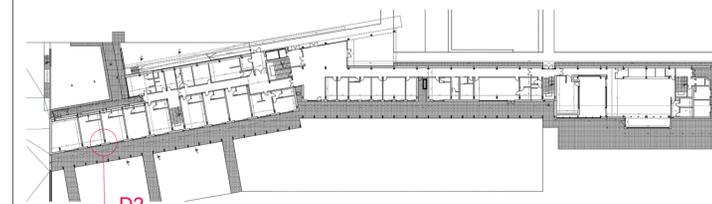


Pianta Piano Terra

DETTAGLIO D3 - Scala 1:10

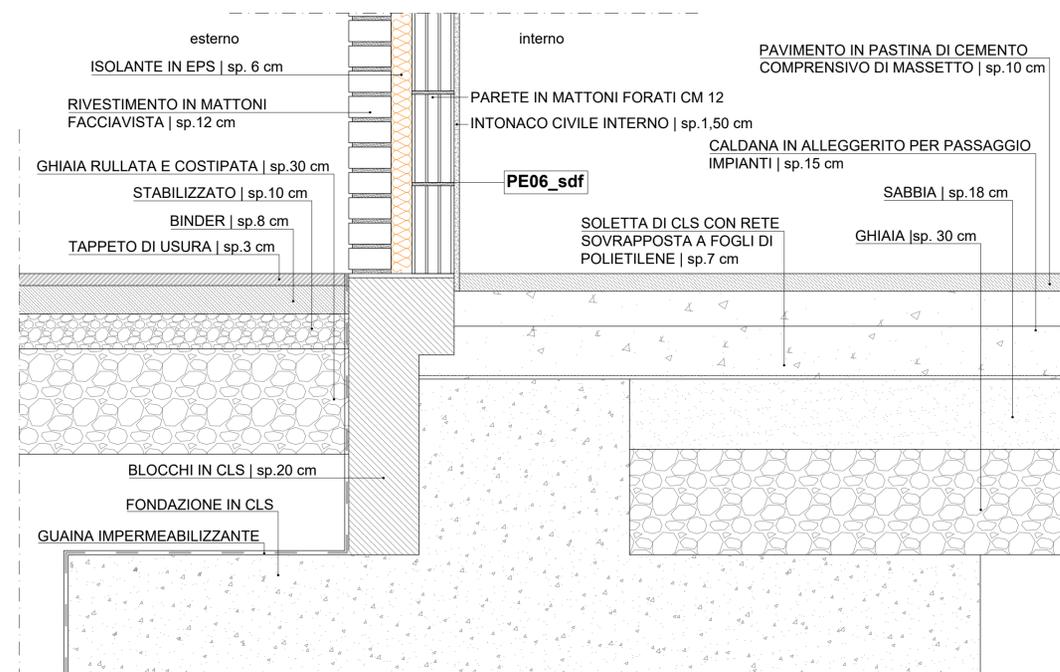

Stato di fatto

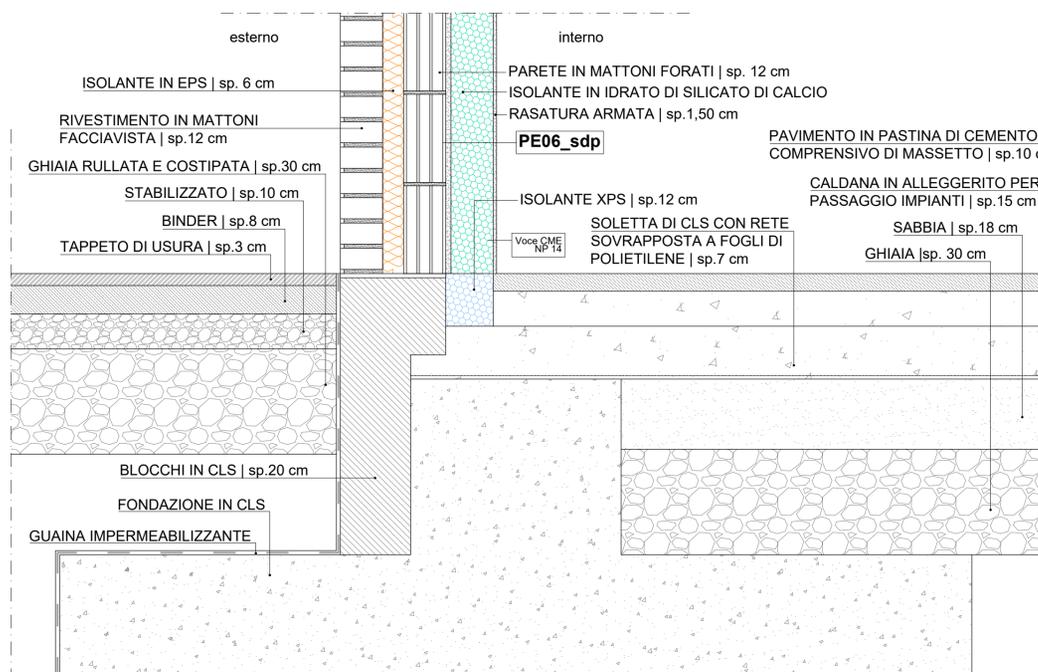

Stato di progetto

PARMA INFRASTRUTTURE S.p.A.

responsabile unico del procedimento
ing. MARCO FERRARI
Parma Infrastrutture S.p.A.

RTP PROGETTAZIONE:

Mandatario:
arch. RAFFELE GHILLANI
Mandanti:
ing. SIMONE GHINELLI
ing. PIER GIORGIO NASUTI
ing. FRANCESCO MARINELLI

coordinamento della sicurezza in progettazione
ing. SARA MALORI
Parma Infrastrutture S.p.A.

COMUNE DI PARMA
SETTORE OPERE PUBBLICHE

COESIONE ITALIA 21-27

Cofinanziato dall'Unione europea

Budget 2014-2020

**Residenza per anziani
Ines Ubaldi di via Ravenna**

Interventi di riqualificazione energetica
Azioni 2.1.1-2.2.1-2.4.1 del PR FESR 2021/2027

PROGETTO ESECUTIVO

titolo elaborato: Stratigrafie e nodi costruttivi - SDF/SDP		TAVOLA: serie numero
		A 67
formato	A1	
scala	1:10	
file:		

E' vietata la riproduzione e diffusione in qualsiasi forma. Tutti i diritti sono riservati nei termini di legge al Comune di Parma