




BLOCCO B-3
PIANTA PIANO PRIMO (scala 1:50)

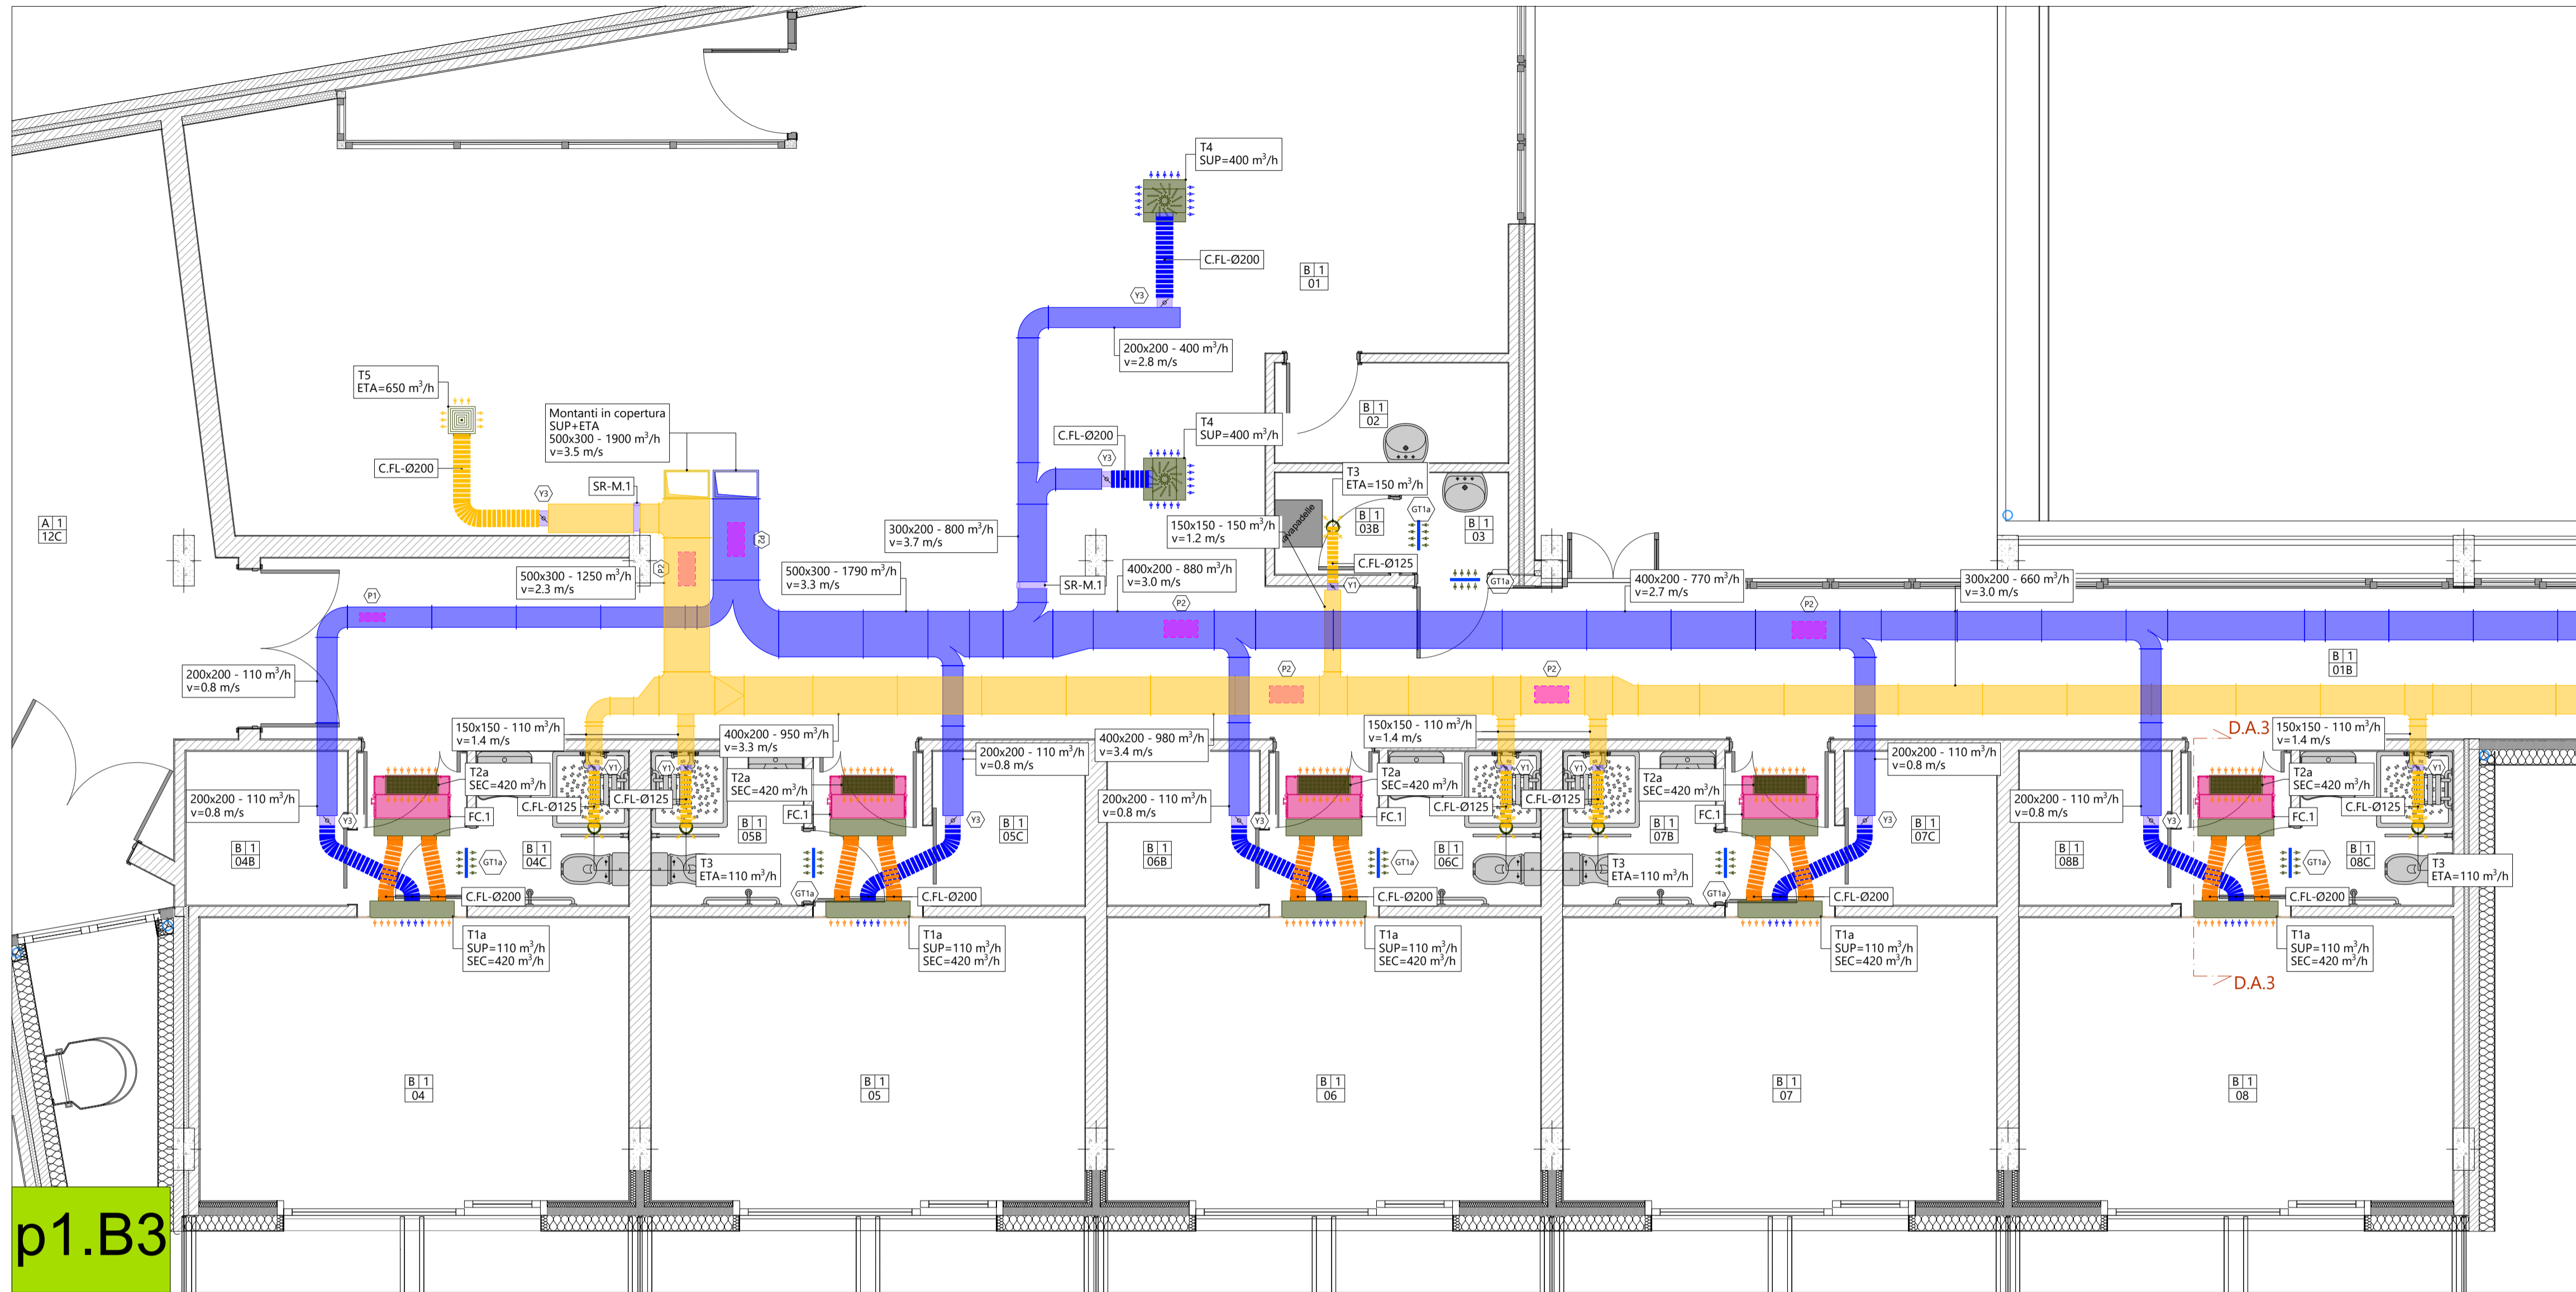

BLOCCO B-4
PIANTA PIANO PRIMO (scala 1:50)

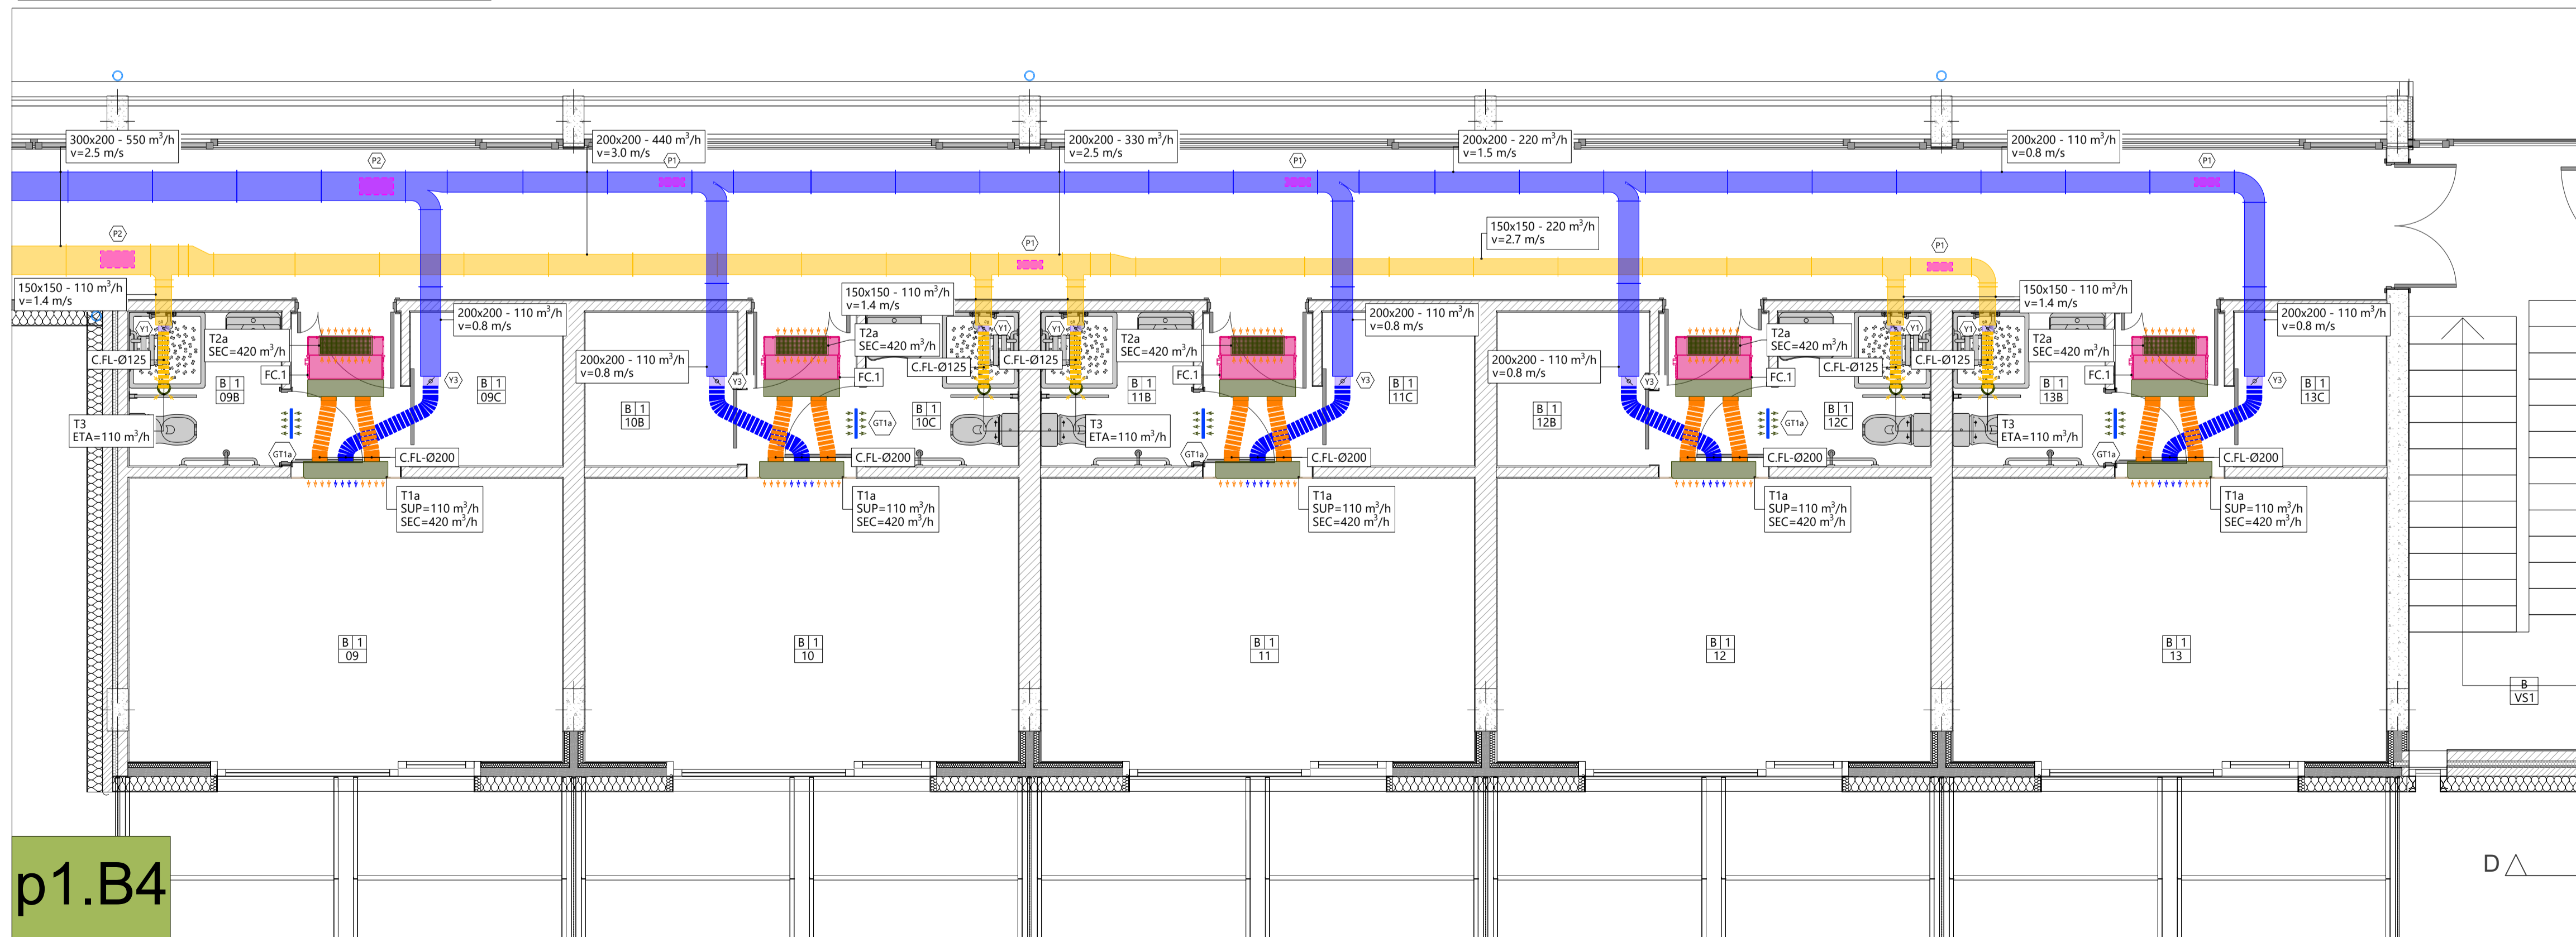

KEYPLAN PIANO PRIMO (scala 1:1000)

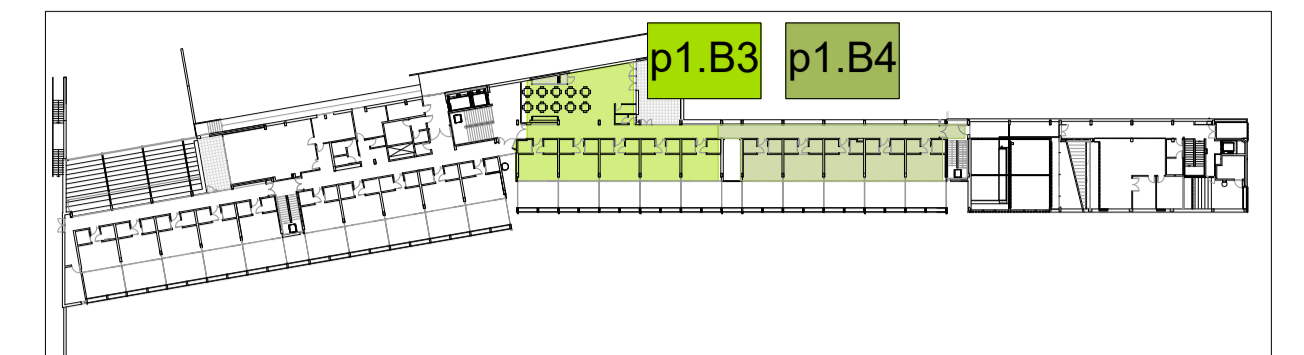

LEGENDA COMPONENTI			
SIMBOLO	COMPONENTE	CODIFICA	DESCRIZIONE SINTETICA
	Unità di trattamento aria	UTA.1	Unità di trattamento aria con recuperatore di calore, portata massima pari a 4780 m³/h. Specifiche come da disciplinare tecnico. Dimensioni (LxPxH): 4800x1550x1780 mm. Marca Daikin mod D-AHU Professional o similare.
		UTA.2	Unità di trattamento aria con recuperatore di calore, portata massima pari a 1950 m³/h. Specifiche come da disciplinare tecnico. Dimensioni (LxPxH): 4150x850x1650 mm. Marca Daikin mod D-AHU Professional o similare.
		UTA.3	Unità di trattamento aria con recuperatore di calore, portata massima pari a 1000 m³/h. Specifiche come da disciplinare tecnico. Dimensioni (LxPxH): 2830x780x1360 mm. Marca Daikin mod D-AHU Professional o similare.
		UTA.4	Unità di trattamento aria con recuperatore di calore, portata massima pari a 1570 m³/h. Specifiche come da disciplinare tecnico. Dimensioni (LxPxH): 2170x750x1900 mm. Marca Daikin mod Modular T taglia 5 o similare.
	Canale rettangolare in pannello sandwich con finitura per esterno	CPA	Canali rettangolari realizzati con pannello sandwich idoneo per installazione esterna. Per canale di presa aria esterna (CPA).
		EHA	Canali rettangolari realizzati con pannello sandwich idoneo per installazione esterna. Per canale di espulsione aria esausta (EHA).
		ETA	Canali rettangolari realizzati con pannello sandwich idoneo per installazione esterna. Per canale di mandata (ETA).
	Canale flessibile	CF.L	Condotto flessibile isolato acustico, nei diametri indicati sulla tavola, per aria secondaria (SEC).
		SUP	Condotto flessibile isolato acustico, nei diametri indicati sulla tavola, per mandata ambiente (SUP).
	Canale in lamiera	CL	Condotto circolare in lamiera zincata completo di colobattazione, diametri indicati in pianta.
	Ventilconvettore canalizzabile	FC.1	Ventilconvettore canalizzabile per installazione orizzontale a controsoffitto, dati di potenza alla media velocità: P1=3.0 kW, P2=2.9 kW, portata d'aria 495 m³/h, portata d'acqua indicata in pianta (dettaglio D.C.1). Dimensioni (LxP): 884x511x218 mm. Marca Sabiana mod SKC33 o similare.
		FC.2a	Ventilconvettore a cassetta 4 vie per installazione a controsoffitto, delle seguenti specifiche tecniche alla media velocità: -2a: potenza in risc/raff di 1.80/1.60 kW, portata aria 420 m³/h; -2b: potenza in risc/raff di 2.42/2.31 kW, portata aria 420 m³/h; -2c: potenza in risc/raff di 3.28/3.30 kW, portata aria 500 m³/h; -2d: potenza in risc/raff di 3.85/3.82 kW, portata aria 610 m³/h. Portata d'acqua (C.a.) indicata in pianta (dettaglio D.C.2). Con innesto per aria di rinnovo Ø160 mm dopo la batteria. Indicazione sul terminale della portata di rinnovo (SUP) e secondaria (SEC). Dimensioni (LxP): 670x670x377 mm. Marca Sabiana mod SkyStar SK o similare.
		FC.2b	
		FC.2c	
	FC.2d		
	Silenziatore circolare	SIL.4	Silenziatore rettilineo a sezione circolare, della lunghezza pari a 1D.
		SIL.1	Silenziatore rettilineo a sezione rettangolare, lunghezza 600 mm, involucro in lamiera d'acciaio zincata, materiale fonoassorbente in lana di roccia con pannelli ad alta densità.
		SIL.2	
	SIL.3		
	Griglia di transizione	GT.1a	Griglia di transizione per installazione su porta, per passaggio aria di rinnovo.
	Regolatore di portata	Y1	Regolatore di portata costante per inserimento all'interno del canale, dei seguenti diametri: Y1 (Ø125 mm), Y2 (Ø160 mm) ed Y3 (Ø200 mm). Marca Officine Volta mod REP-MB o similare.
		Y2	
		Y3	
	Portina di ispezione	P1	Portina di ispezione rettangolare per canali aerulici, delle seguenti dimensioni: -P1: 300x100 mm; -P2: 400x200 mm.
		P2	
	Diffusore lineare	T1a	Diffusore lineare a fariola con cornice perimetrale a scomparsa, completo di plenum posteriore isolato. Portata di rinnovo (SUP) e secondaria (SEC) indicate in pianta. Delle seguenti specifiche tecniche: -1a: L=1000 mm, n°3 innesti Ø200 mm; -1b: L=2000 mm, n°4 innesti Ø200 mm. Marca Officine Volta mod BF DRY.70 o similare.
		T1b	
	Griglia di ripresa	T2a	Griglia rettangolare a piastra forellata e doppia cornice, completa di raccordo in lamiera zincata all'unità canalizzata. Portata secondaria (SEC) indicata in pianta. Delle seguenti specifiche tecniche: -2a: (LxP) 600x200 mm; -2b: (LxP) 600x400 mm. Marca Officine Volta mod DF.E.R o similare.
		T2b	
	Valvola di ventilazione	T3	Valvola di ventilazione circolare in acciaio pressato con corpo centrale regolabile, innesto Ø125 mm. Portata di ripresa (EHA) indicata in pianta. Marca Officine Volta mod VAS.P o similare.
	Diffusore elicoidale	T4	Diffusore a soffitto a flusso elicoidale completo di plenum isolato con innesto Ø200 mm. Portata di mandata ambiente (SUP) indicata in pianta. Dimensioni (LxP): 500x500 mm. Marca Officine Volta mod DMQ.8.500 o similare.
	Diffusore a conici concentrici	T5	Diffusore quadrato multidirezionale a conici fissi, completo di plenum con innesto Ø250 mm. Portata di ripresa ambiente (ETA) indicata in pianta. Dimensioni (LxP): 320x320 mm. Marca Officine Volta mod RDQ.3 o similare.
	Serranda tagliafuoco	STF	Serranda tagliafuoco per installazione su canali rettangolari, in lamiera zincata d'acciaio e carbonio con guarnizioni termosensibili. Nelle dimensioni indicate in pianta.
	Serranda di regolazione	SR-M	Serranda di regolazione motorizzata per canale rettangolare, con pale lambrurate con movimento contrapposto passo 100 mm. Guarnizione di tenuta sulle pale. Nelle dimensioni indicate in pianta.

NOTE:
- Tutti gli attraversamenti delle pareti esterne dovranno essere adeguatamente sigillati mediante schiume e nastri su entrambi i lati, per garantire la tenuta all'aria;
- conformemente a quanto previsto dal DM 17 gennaio 2018, i soggetti responsabili di cui al punto 7.2.4, provvederanno alla progettazione e realizzazione di elementi di collegamento antisismici conformi alle verifiche di cui al punto 7.3.6. (verifiche di funzionamento e stabilità rispettivamente per lo stato limite operativo e lo stato limite di salvaguardia);
- in relazione alla definizione delle soluzioni costruttive degli staffaggi, tenuto conto delle prescrizioni di cui al punto precedente, dovranno essere verificati gli spazi utili di installazione dei vari componenti. Eventuali spostamenti delle componenti architettoniche potranno essere effettuati compatibilmente con i vincoli di installazione previsti dal costruttore per la componentistica di progetto;
- i regolatori di portata dovranno essere posizionati a distanza minima dal terminale di 3D per le mandate ed 1D per le riprese;
- il posizionamento delle apparecchiature ed i percorsi dei canali andranno verificati in cantiere con la direzione lavori;
- l'installazione di ogni componente deve essere tassativamente realizzata nella più rigorosa osservanza di quanto previsto dal manuale di montaggio del medesimo.

DESEGNO NON VALIDI AI FINI ARCHITETTONICI.

PARMA
INFRASTRUTTURE S.p.A.

COMUNE DI PARMA
SETTORE OPERE PUBBLICHE

responsabile unico del procedimento
ing. MARCO FERRARI
Parma Infrastrutture S.p.A.

RTP PROGETTAZIONE:
Mandatario:
arch. RAFFAELE GHILLANI
Mandatario:
ing. SIMONE GHINELLI
ing. PIER GIORGIO NASUTI
ing. FRANCESCO MARINELLI

coordinamento della sicurezza in progettazione
ing. SARA MALORI
Parma Infrastrutture S.p.A.

COESIONE
ITALIA 21-27

Cofinanziato
dall'Unione europea

Residenza per anziani Ines Ubaldi di via Ravenna

Interventi di riqualificazione energetica Azioni 2.1.1-2.2.1-2.4.1 del PR FESR 2021/2027

PROGETTO ESECUTIVO

titolo elaborato:
Impianto aeraulico Piano Primo Blocco B

TAVOLA:
serie numero
M 11
formato A1 all.
scala 1:50
file:

E' vietata la riproduzione e diffusione in qualsiasi forma. Tutti i diritti sono riservati nei termini di legge al Comune di Parma