

INTERVENTI DI PROGETTO:



Locali oggetto di risanamento:


- Rifacimento docce spogliatoi atleti;
- Sostituzione sanitari blocco servizi;
- Inserimento WC disabili;
- Rifacimento impianto idrico-sanitario;
- Sostituzione corpi illuminanti;
- Rifacimento intonaci, tinteggi e rivestimenti;
- Rifacimento pavimenti e sottofondi.



Sostituzione/rimozione delle porte interne con allargamento vano murario ove necessario



Realizzazione di nuova apertura

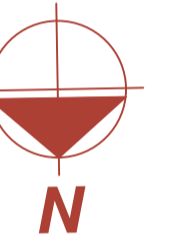

PARMA  
INFRASTRUTTURE S.p.A.


COMUNE DI PARMA  
SETTORE LAVORI PUBBLICI E PATRIMONIO

Responsabile unico del procedimento  
**ING MARCO FERRARI**  
Parma Infrastrutture S.p.a.

Progetto architettonico  
**ARCH. ANTONIO MARIA TEDESCHI**  
Parma Infrastrutture S.p.a.

Coordinamento Sicurezza in fase di Progettazione  
**ARCH. ANDREA DINI**  
Parma Infrastrutture S.p.a.

**Adeguamento normativo palasport e palestre 2024**  
**PALESTRA SCUOLA SECONDARIA DI 1° GRADO**  
**"ARNALDO MALPELI"**

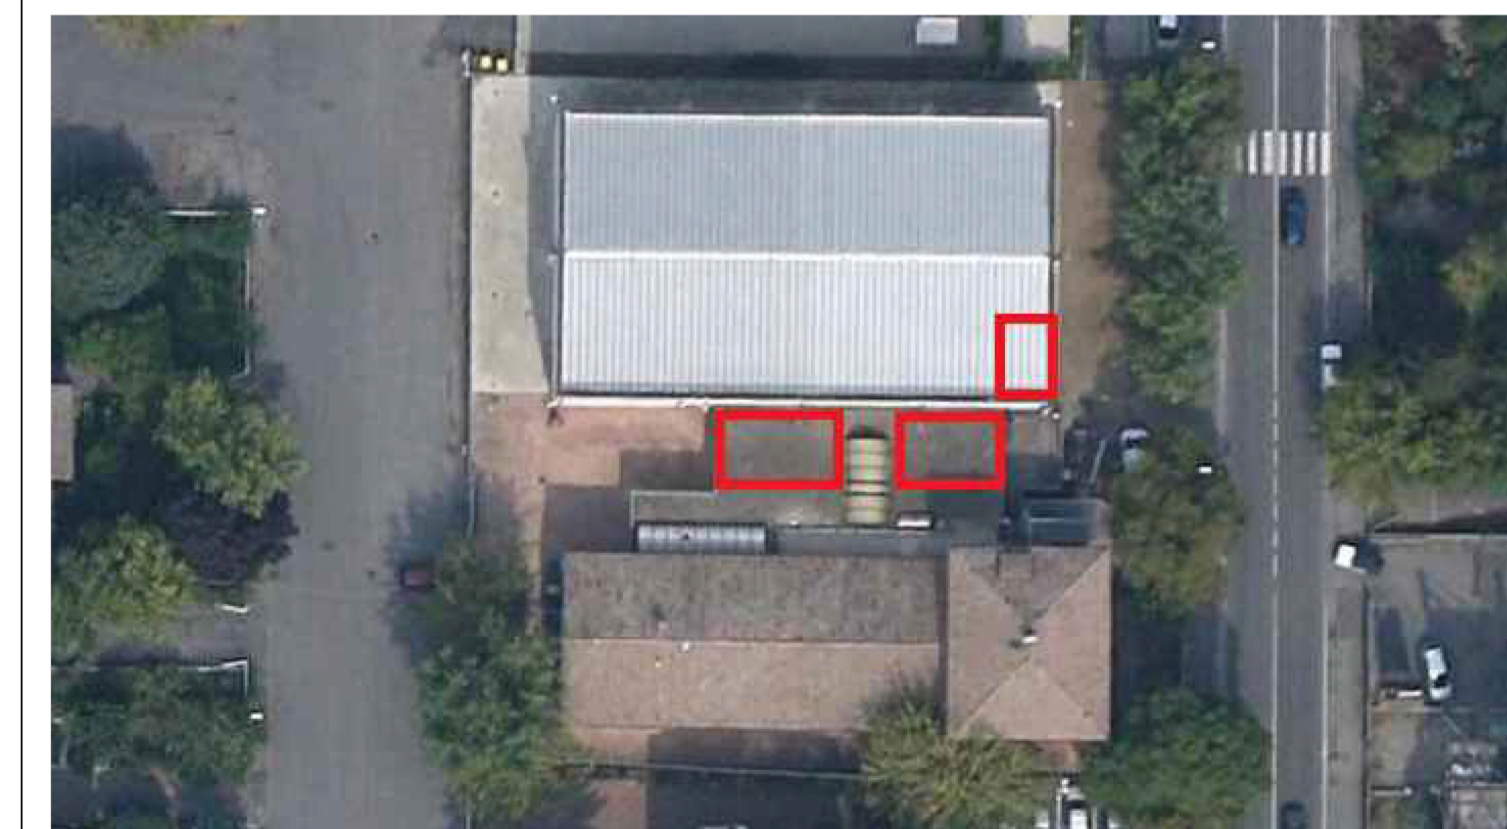

**PROGETTO ESECUTIVO**

titolo elaborato:  
**Stato di fatto**  
Pianta Piano Terra

TAVOLA:  
serie numero  
**SF 01**  
formato A1  
scala 1:100  
data: GIUGNO 2024