



Sezione AA'

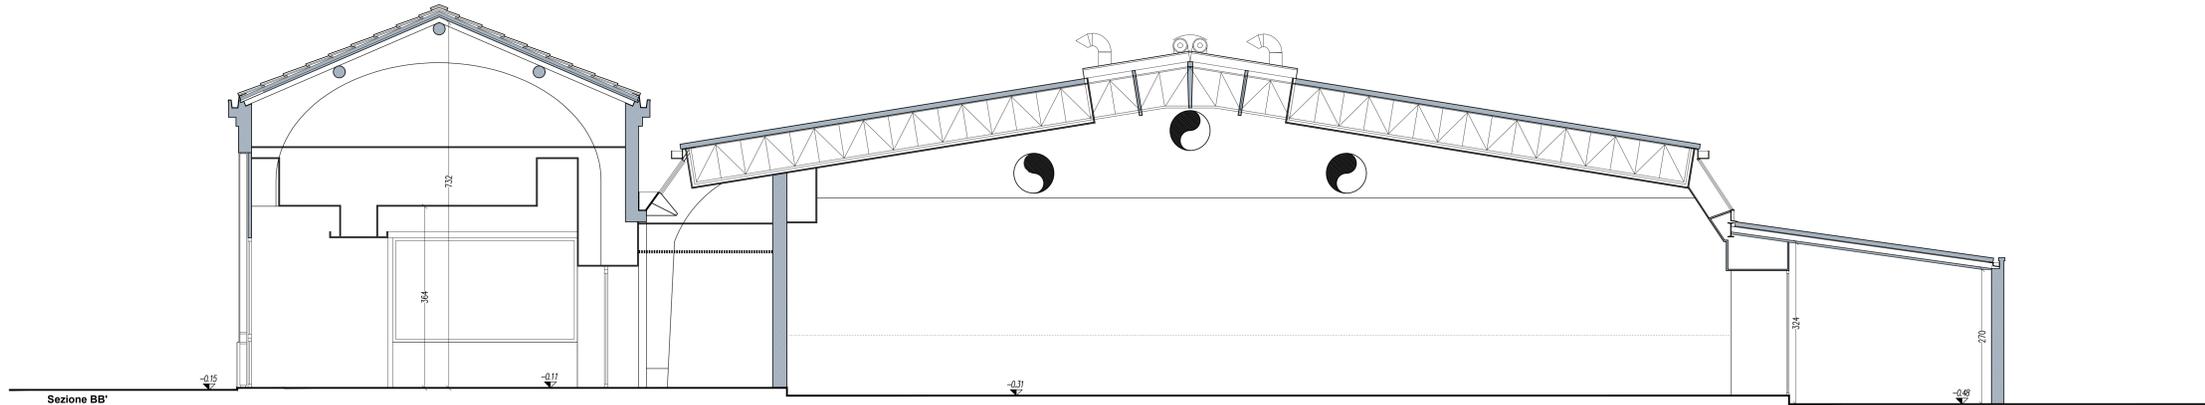


Sezione BB'

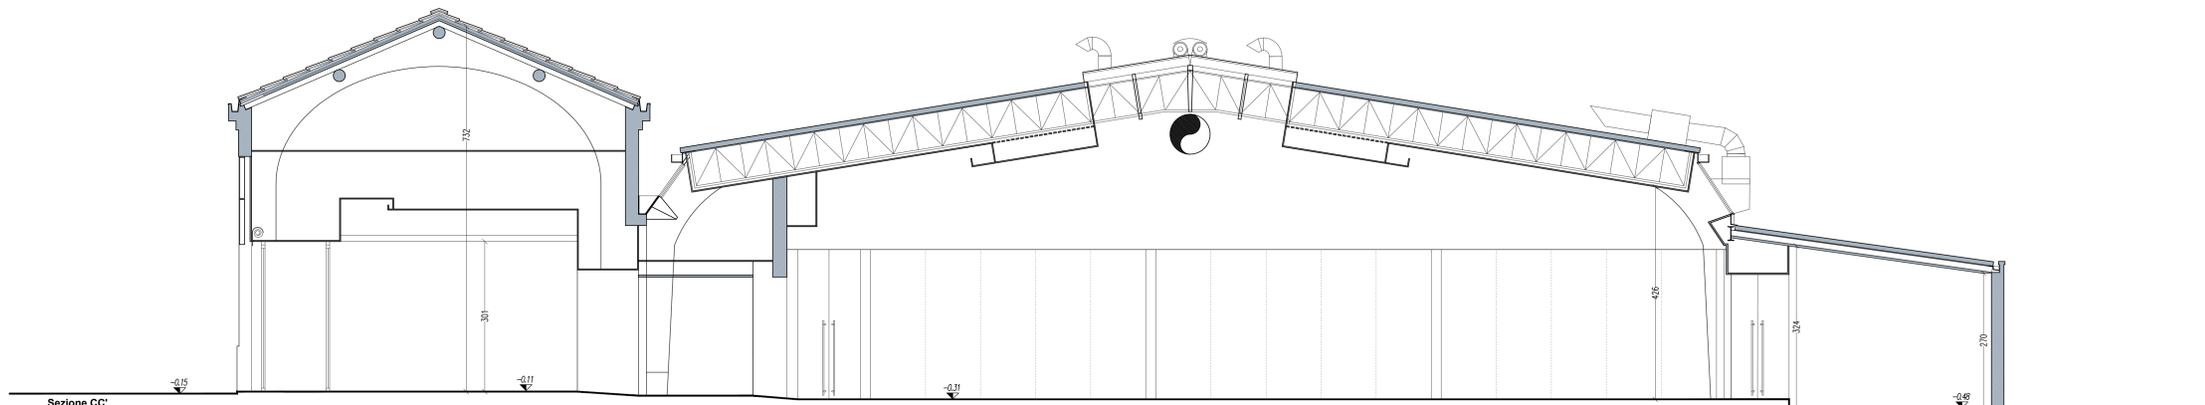

Sezione CC'



Prospetto Viale Vittoria (scala 1:100)

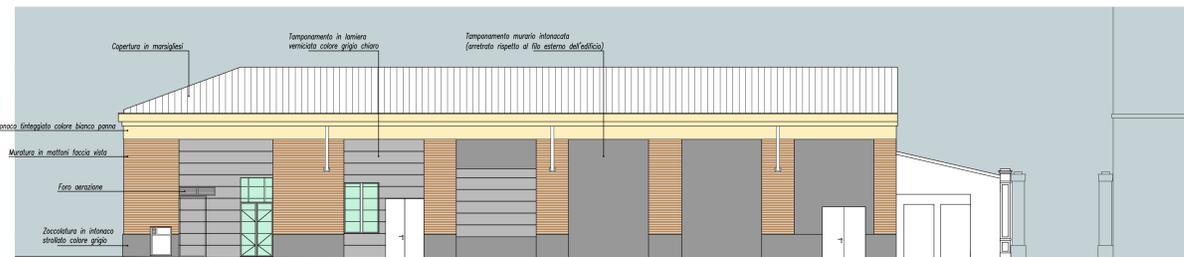


Prospetto Via Zara (scala 1:100)



responsabile unica del progetto <b>Ing. Ilaria Nicoletta Di Cerbo</b>	progettata strutturale <b>Ing. Marco Montani</b>
	progettata impiantistica <b>Arch. Carlo Contini</b>
	progettata isolamento, impianto termico/climatizzazione e idrico-sanitario <b>P.I. Giuseppe Burcotti</b>
	progettata impianto elettrico <b>P.I. Fabio Bazzani</b>

**CUP 195B23000070001 - CUI L00162210348202300090**  
**PIANO NAZIONALE DI RIPRESA E RESILIENZA**  
**MISSIONE 5: INCLUSIONE E COESIONE**  
 Componente 1: Politiche del lavoro  
 Investimento 1.1: Potenziamento dei centri per l'impiego  
**PNRR MSC1 inv. L1**  
**Nuova sede del Centro per l'impiego - Ufficio del Collocamento Mirato di Parma - Lavori di rifunzionalizzazione e ammodernamento dell'immobile di viale Vittoria n.43 a Parma**

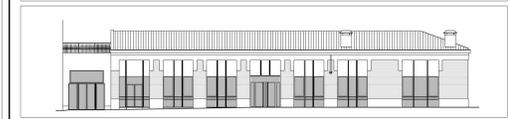

PROGETTO DI FATTIBILITA' TECNICA-ECONOMICA (PFTE)				
data	descrizione	redatto da:	controllato da:	approvato da:
01	16 Novembre 2023	emissioni	Arch. Carlo Contini	Ing. Marco Montani
			Ing. Ilaria Nicoletta Di Cerbo	

titolo elaborato: <b>STATO DI FATTO SEZIONI e PROSPETTI</b> SCALA 1:50 - 1:100	elaborato: <b>AR.05</b>
--	----------------------------