


Prospetto Viale Vittoria (scala 1:100)

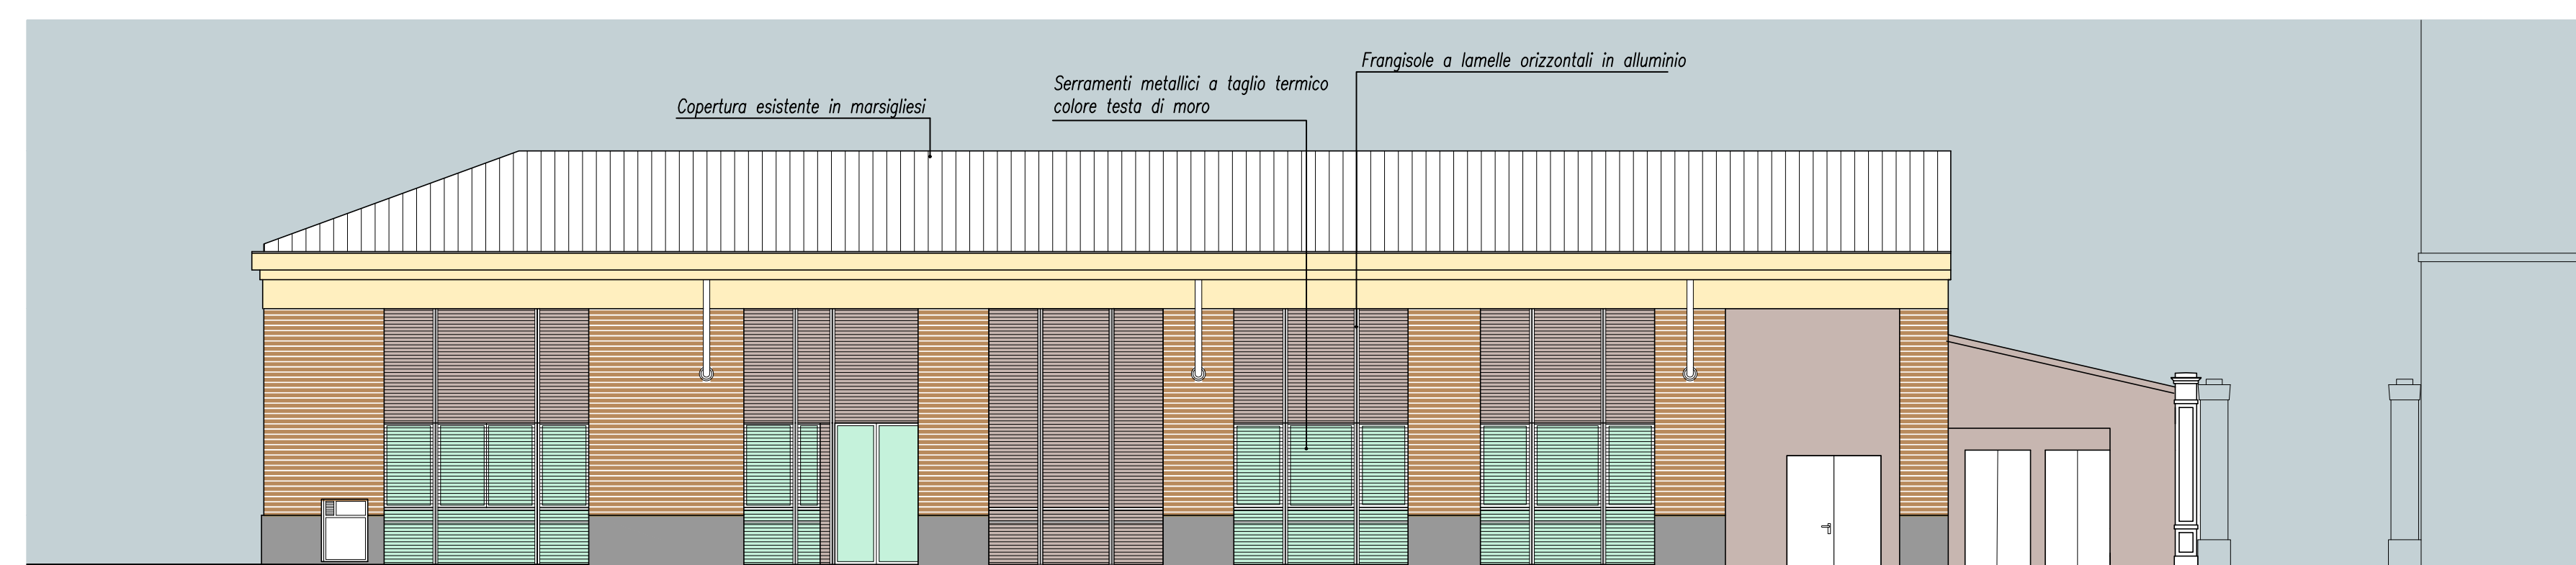

Prospetto Via Zara (scala 1:100)



responsabile unica del progetto Ing. Ilaria Nicoletta Di Cerbo	progettata strutturale Ing. Marco Montani
	progettata architettonica Arch. Carlo Contini
	progettata isolamento, impianto termico/climatizzazione e idrico-sanitario P.I. Giuseppe Burcotti
	progettata impianto elettrico P.I. Fabio Bazzani

CUP I95B2300070001 - CUI L00162210348202300090
PIANO NAZIONALE DI RIPRESA E RESILIENZA
 MISSIONE 5: INCLUSIONE E COESIONE
 Componente 1: Politiche del lavoro
 Investimento 1.1: Potenziamento dei centri per l'impiego
PNRR MSC1 inv. 1.1
Nuova sede del Centro per l'impiego - Ufficio del Collocamento Mirato di Parma - Lavori di rifunzionalizzazione e ammodernamento dell'immobile di viale Vittoria n.43 a Parma



PROGETTO DI FATTIBILITA' TECNICA-ECONOMICA (PFTE)				
data	descrizione	redatto da:	controllato da:	approvato da:
01	20 Novembre 2023	emissione	Arch. Carlo Contini	Ing. Marco Montani
02	15 Maggio 2024	revisione	Arch. Carlo Contini	Ing. Marco Montani
				Ing. Ilaria Nicoletta Di Cerbo

titolo elaborato: PROGETTO SEZIONI e PROSPETTI SCALA 1:50 - 1:100	elaborato: AR.10
--	----------------------------