



PIANTA PIANO TERRA
(livello 0.00 m)
scala 1:100

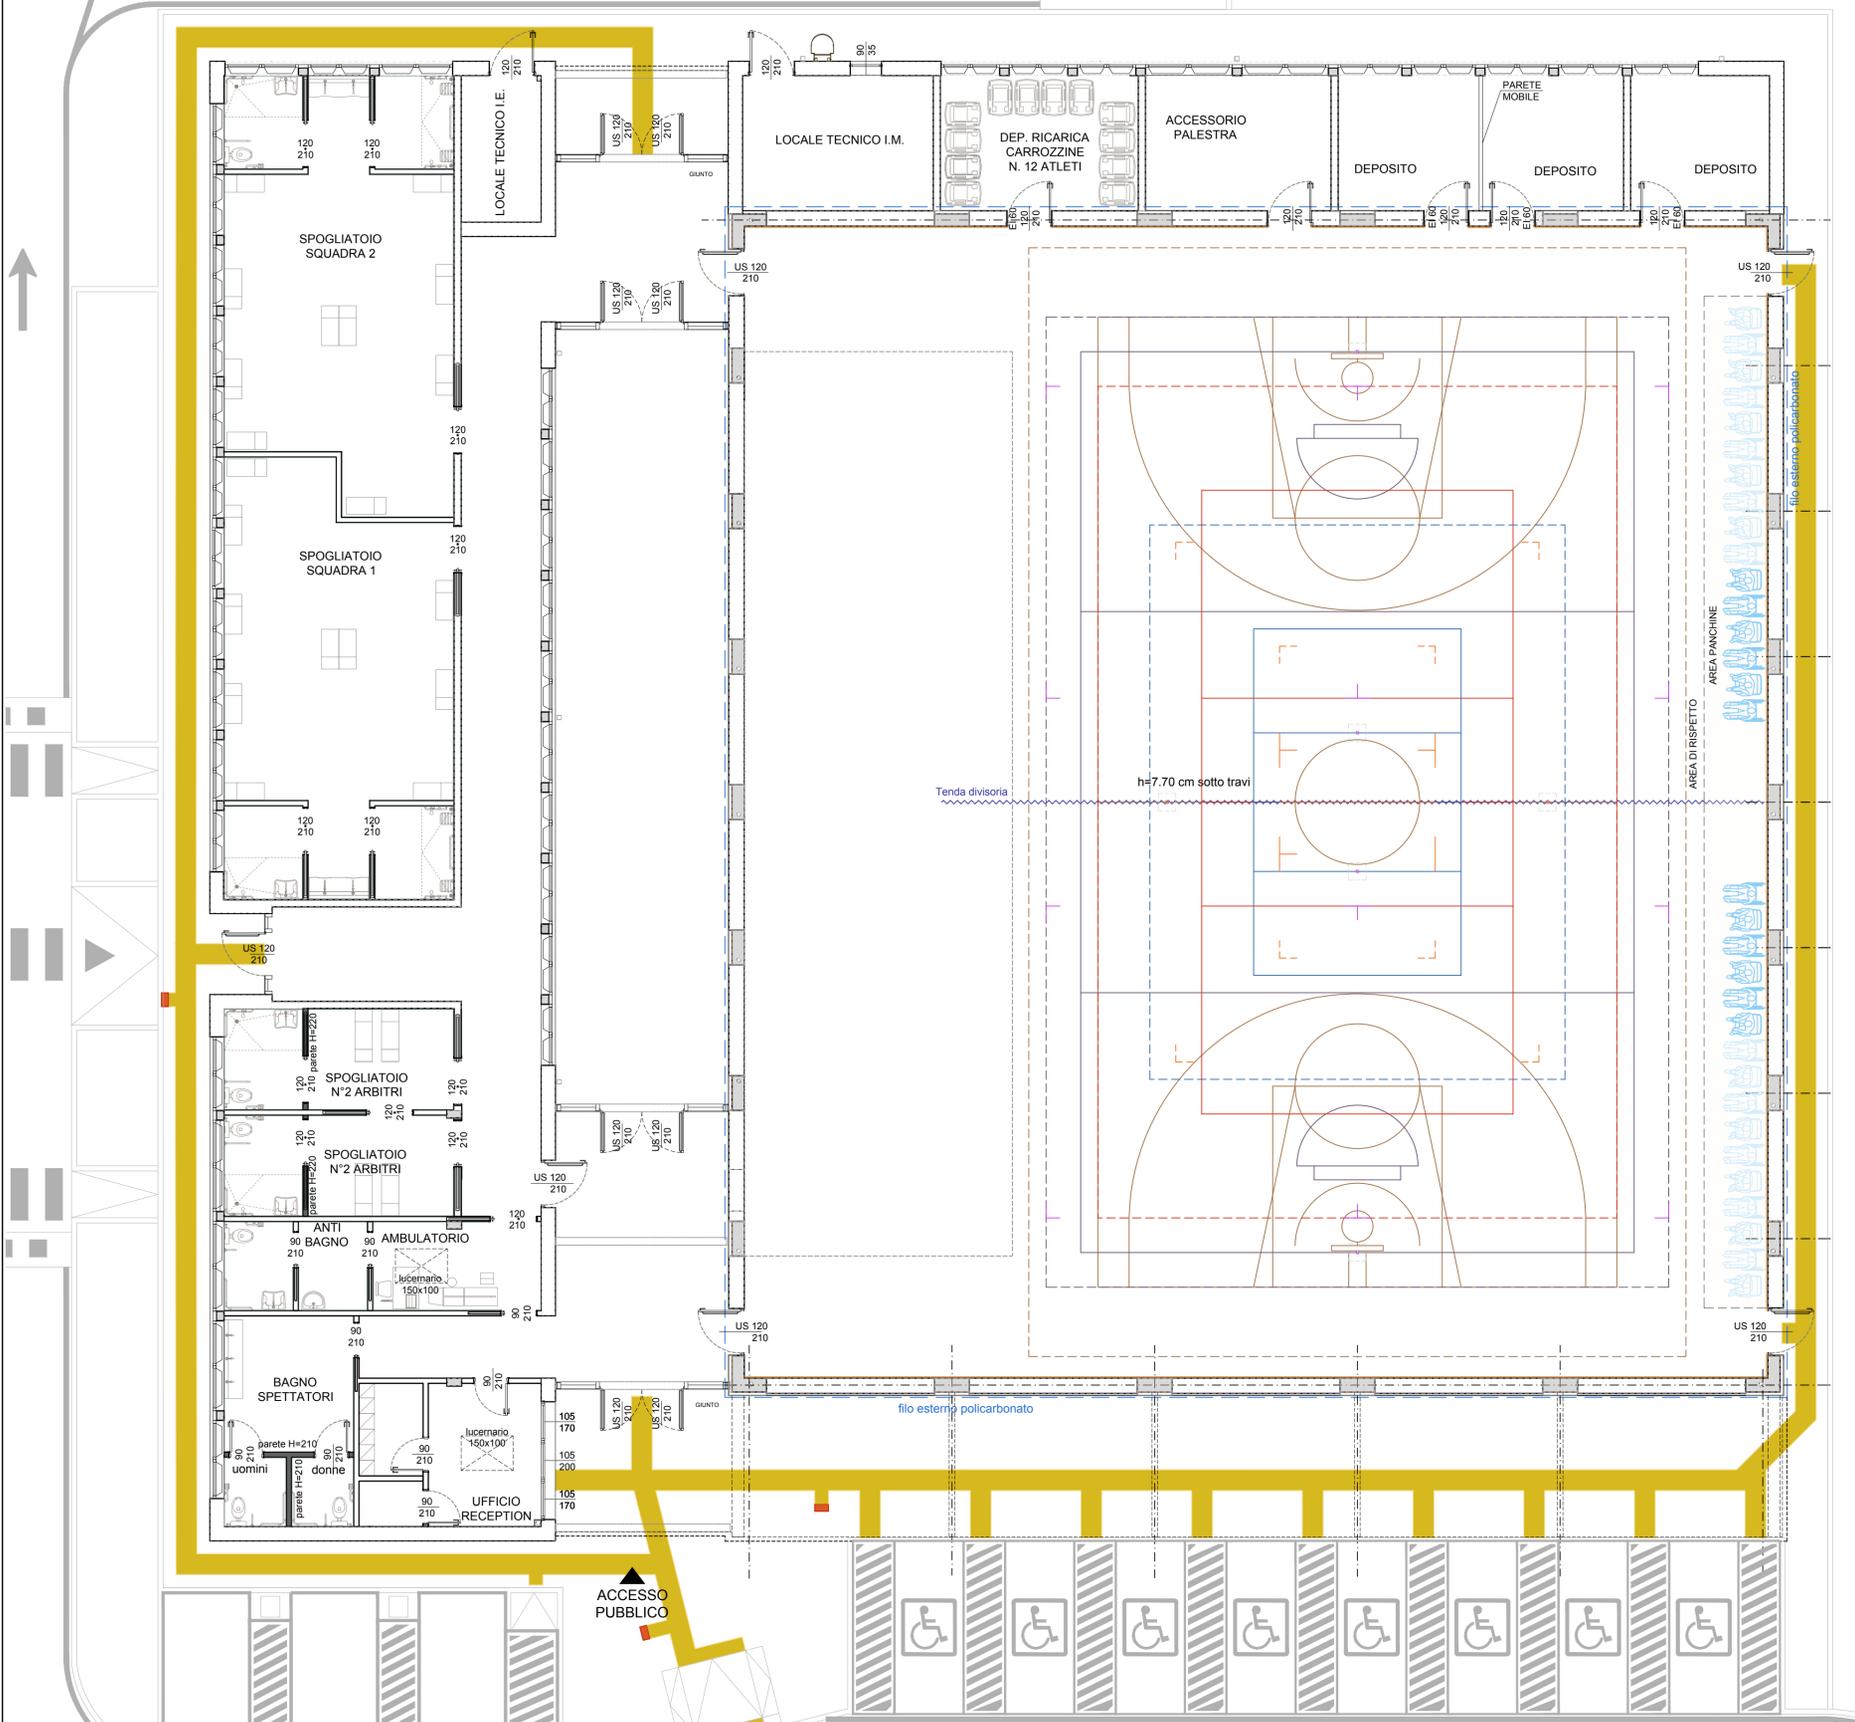


LEGENDA

- Percorso tattile
- INGOMBRO PERCORSO TATTILE
 - MAPPA TATTILE SU SUPPORTO (MT)

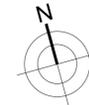

Sistema informativo LVE - Loges Vet Evolution
percorso con Tag RFG integrato

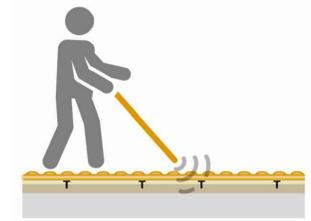

La mappatura consiste nell'assegnare a ogni TAG RFG posto sotto la pavimentazione una serie di informazioni utili all'utente come la segnalazione di un pericolo, di un servizio e di qualsiasi altra informazione specifica.


L'utilizzatore attraverso il sistema di connessione con lo smartphone/tablet e l'auricolare Bluetooth è informato correttamente e in modo analitico dell'intero contesto ambientale. Inoltre è possibile trasmettere messaggi vocali che forniscono semplici informazioni, quali:

- presenza di incroci;
- attraversamenti pedonali;
- direttrici di percorrenza;

Inoltre i messaggi vocali, potenzialmente di durata illimitata, permettono la trasmissione di informazioni anche più elaborate, quali:

- notizie sui mezzi di trasporto;
- presenza e informazioni su musei, scavi archeologici, centri storici ecc;
- informazioni su strutture pubbliche (università, scuole, ospedali, ecc.)

Schema di funzionamento LVE

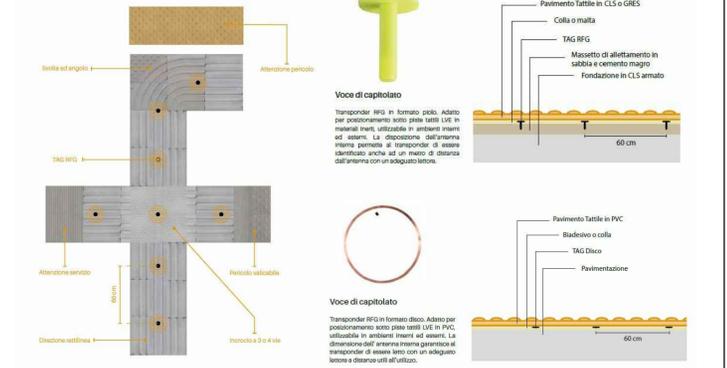

Finanziato dall'Unione europea
NextGenerationEU

Dipartimento per lo sport

PIANO NAZIONALE DI RIPRESA E RESILIENZA - PNRRFinanziato dall'Unione Europea Next Generation EU
SPORT M5 C2 3.1 Cluster 1

COMUNE DI PARMA
Settore lavori pubblici e Sismica

Realizzazione di un nuovo impianto sportivo
LA PALESTRA PER TUTTI
in località Moletto, Via Luigi Anedda
CUP 195B2200080006 CIG 955307467

Il Responsabile Unico del Procedimento: **Ing. Marcello Bianchini Frassinelli**

Impresa Esecutrice:

GRENTI S.p.A.
Via Guglielmo Marconi, 6
43040 Solignano Parma Italia
Tel +39 0525 54542
info@grenti.it

Progettisti:

Aerre P&L
Società di ingegneria
Str. Cavagnari 10 - 43126 PARMA - Italy
Tel. 0521 988773 Fax 0521 988836
info@aerre.com

Studio Q.S.A.
Qualità, Sicurezza, Ambiente
STUDIO TECNICO Q.S.A.
Via Scuri 60/A 43124 Parma
Tel. 0521 257377
studioqsa@studioqsa.it

Collaboratori:

Studio Ing Giampaolo Vecchi
Consulenza e progettazione
impianti elettrici ed illuminazione
Via Mazzini, 22 43013 Langhirano PR

Studio Ingegneria Dalmonte
Consulenza e progettazione
Via T. Tasso, 2 - 40033
Casalecchio di Reno BO

PROGETTO DEFINITIVO			ELABORATO N°		
OGGETTO			PD.AS.AR.19		
ARCHITETTONICI			SCALA		
PIANTA PIANO TERRA - PERCORSI TATTILI			1:100		
TITOLO			DATA		
			20.07.2023		
Rev.	Data	Descrizione	Redatto	Verificato	Approvato
rev. 0	20.07.2023	emissione	Wiegand	Bonati	Bonati
rev. 1	30.11.2023	aggiornamento	Barbarini	Valenti	Bonati
rev. 2	30.05.2024	aggiornamento	Barbarini	Valenti	Bonati
rev. 3					
rev. 4					

Il presente elaborato è tutelato dalle leggi sul diritto d'autore. E' fatto divieto a chiunque di riprodurlo anche in parte se non per fini autorizzate.