



PIANTA PIANO TERRA
(livello 0.00 m)

scala 1:100

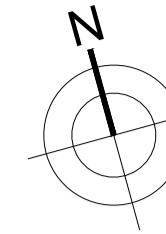

LEGENDA:

- AREA ATLETI
- AREA SPETTATORI
- PERCORSO ATLETI
- PERCORSO SPETTATORI
- PERCORSI DI ESODO

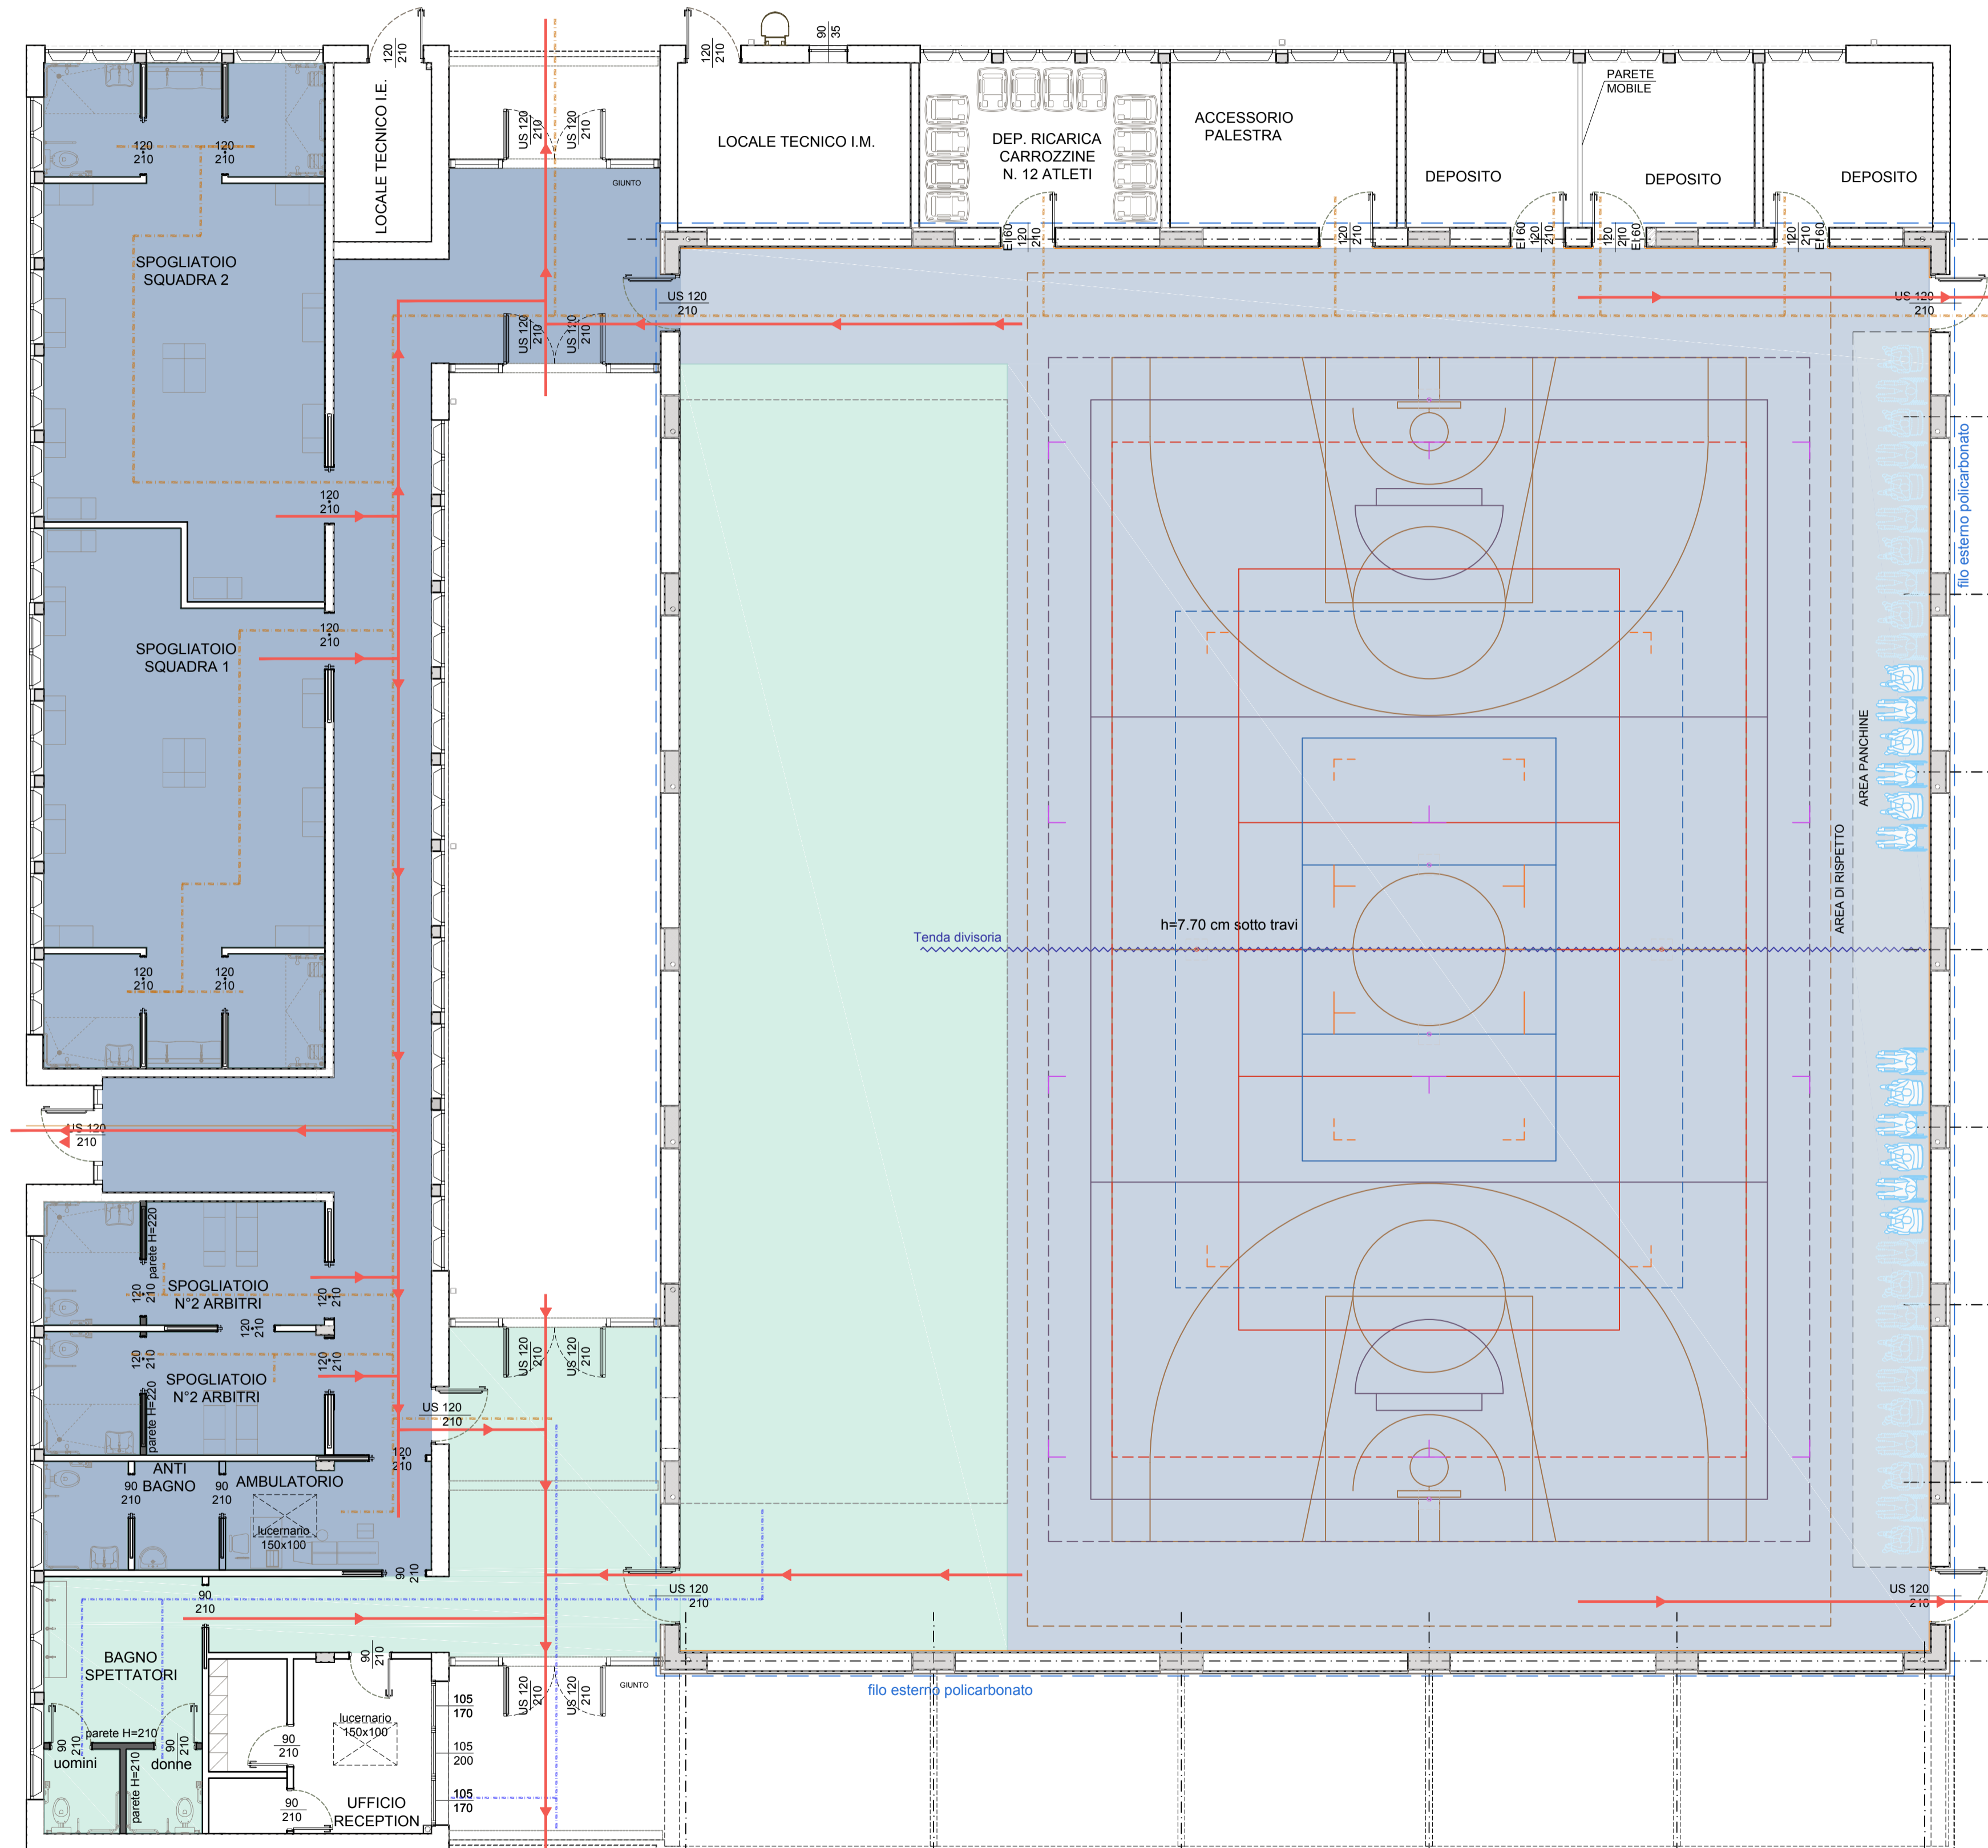

Finanziato dall'Unione europea
NextGenerationEU

PIANO NAZIONALE DI RIPRESA E RESILIENZA - PNRR Finanziato dall'Unione Europea Next Generation EU
SPORT M5 C2 3.1 Cluster 1

COMUNE DI PARMA
Settore lavori pubblici e Sismica

Realizzazione di un nuovo impianto sportivo
LA PALESTRA PER TUTTI
in localita' Moletolo, Via Luigi Anedda
CUP 195B22000080006 CIG 955307467

Il Responsabile Unico del Procedimento: **Ing. Marcello Bianchini Frassinelli**

Impresa Esecutrice:

GRENTI S.p.A.
Via Guglielmo Marconi, 6
43040 Soignano Parma Italia
tel +39 0525 54542
info@grenti.it

Progettisti:

Società di ingegneria
Str. Cavagnari 10 - 43126 PARMA - Italy
Tel. 0521/989773 Fax 0521/988836
info@terre.com
SILVIO BONATI
Dott. Ing. Bonati Silvio
PARMA - 1002 VIVIANI

STUDIO TECNICO Q.S.A.
Via Scuri 60/A 43124 Parma
Tel. 0521 257377
studioqsa@studioqsa.it

Collaboratori:

Studio Ing Giampaolo Vecchi
Consulenza e progettazione
Impianti elettrici ed illuminazione
Via Mazzini, 22 - 43013 Langhirano PR

Studio Ingegneria Dalmonte
Consulenza e progettazione
Via T. Tasso, 2 - 40033 Casalecchio di Reno BO

PROGETTO DEFINITIVO

OGGETTO	ARCHITETTONICI
TITOLO	PIANTA PIANO TERRA - VIE D'ESODO - SEPARAZIONE PERCORSI
ELABORATO N°	PD.AS.AR.20
SCALA	1:100
DATA	20.07.2023

Rev.	20.07.2023	emissione	Wiegand	Bonati	Approvato
rev. 0	20.07.2023	emissione	Wiegand	Bonati	Bonati
rev. 1	30.11.2023	aggiornamento	Barbarini	Valenti	Bonati
rev. 2	30.05.2024	aggiornamento	Barbarini	Valenti	Bonati
rev. 3					
rev. 4					

Il presente elaborato è tutelato dalle leggi sul diritto d'autore. E' fatto divieto a chiunque di riprodurlo anche in parte se non per fini autorizzate.