



PIANTA PIANO TERRA  
(livello 0.00 m)

scala 1:100

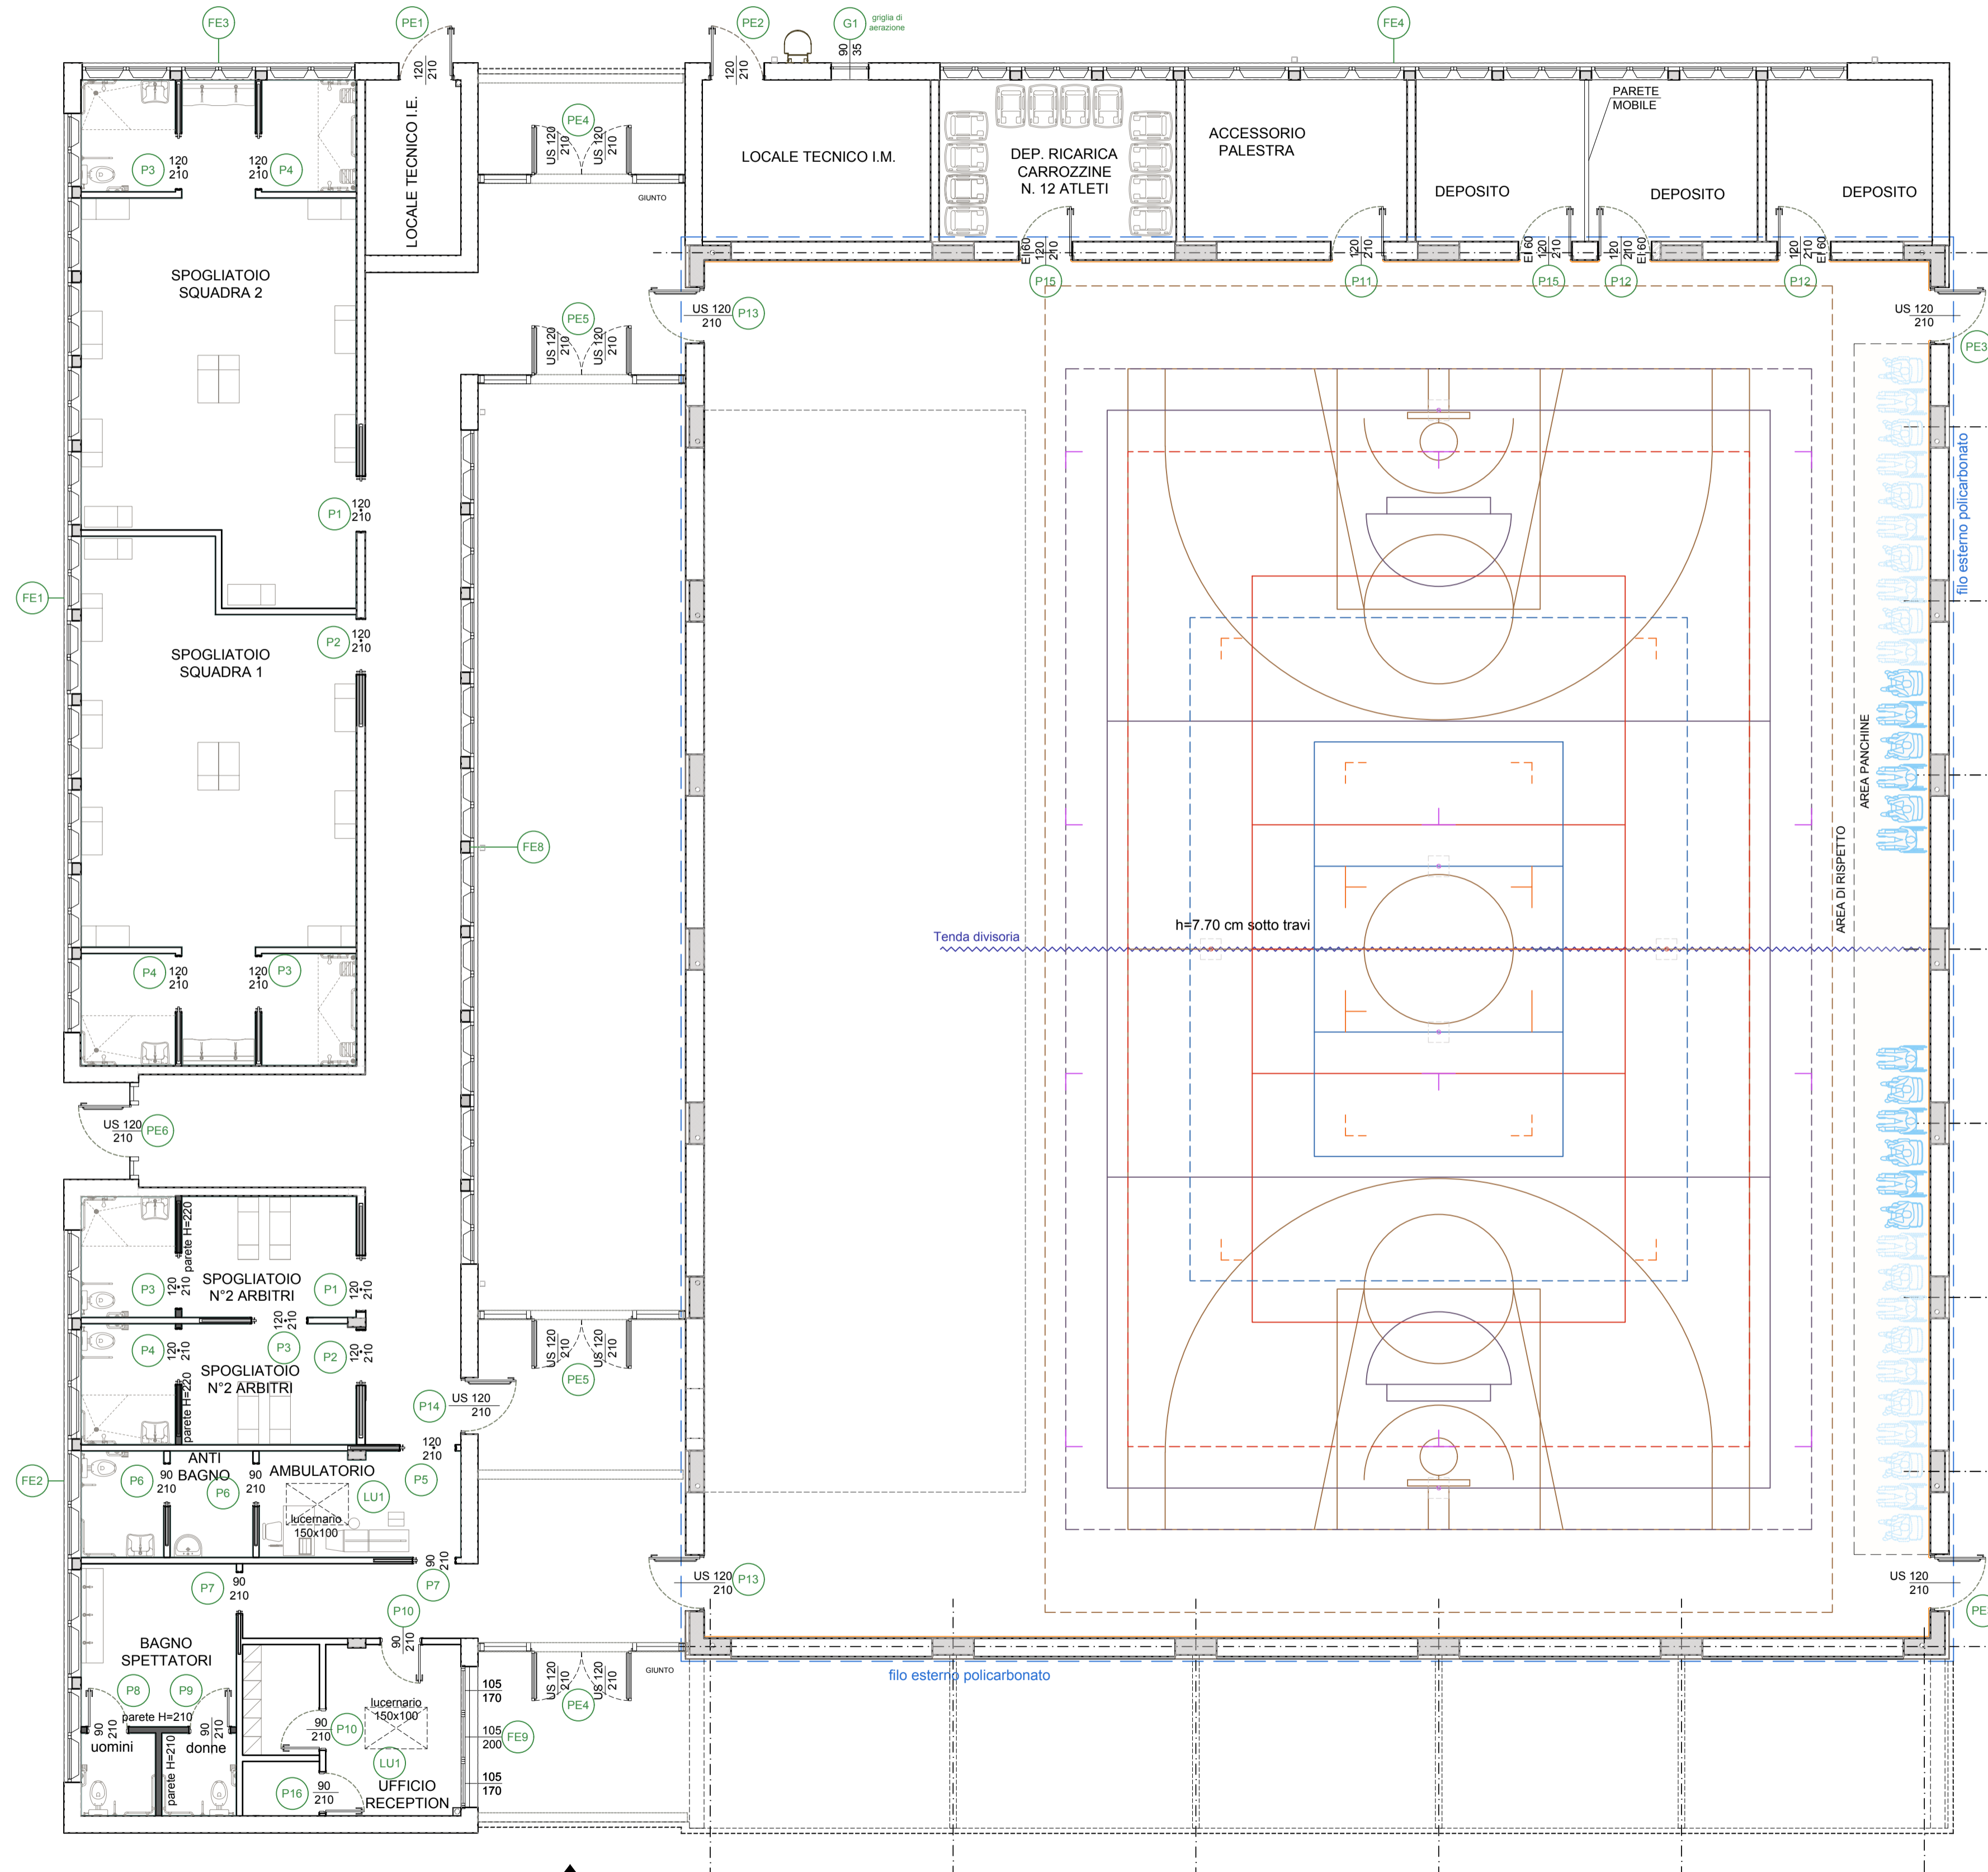

ACCESSO PUBBLICO

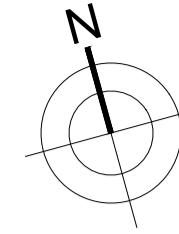

**Finanziato dall'Unione europea**  
NextGenerationEU



PIANO NAZIONALE DI RIPRESA E RESILIENZA - PNRRFinanziato dall'Unione Europea Next Generation EU  
SPORT M5 C2 3.1 Cluster 1



COMUNE DI PARMA  
Settore lavori pubblici  
e Sismica

**Realizzazione di un nuovo impianto sportivo**  
**LA PALESTRA PER TUTTI**  
in localita' Moletolo, Via Luigi Anedda  
CUP I95B2200080006 CIG 955307467

Il Responsabile Unico del Procedimento: **Ing. Marcello Bianchini Frassinelli**



Impresa Esecutrice:



**GRENTI S.p.A.**  
Via Guglielmo Marconi, 6  
43040 Solignano Parma Italia  
tel +39 0525 54542  
info@grenti.it

Progettisti:



**Aerre P&L**  
Società di ingegneria  
Str. Cavagnani 10 - 43126 PARMA - Italy  
Tel. 0521/980773 Fax 0521/988836  
info@aerre.com  
www.aerre.com



**Studio Q.S.A.**  
Qualità, Sicurezza, Ambiente  
STUDIO TECNICO Q.S.A.  
Via Scuri 60/A 43124 Parma  
Tel. 0521 257377  
studioqsa@studioqsa.it

Collaboratori:



**Studio Ing Giampaolo Vecchi**  
Consulenza e progettazione  
Impianti elettrici ed illuminazione  
Via Mazzini 22 43013 Langhirano PR



**Studio Ingegneria Dalmonte**  
Consulenza e progettazione  
Via T. Tasso, 2 - 40033  
Casalecchio di Reno BO

**PROGETTO DEFINITIVO**

OGGETTO	ELABORATO N°
ARCHITETTONICI	PD.AS.AR.22
TITOLO	SCALA
PIANTA PIANO TERRA PLANIMETRIA CHIAVE ABACO SERRAMENTI	1:100
	DATA
	20.07.2023

Rev.	Data	Descrizione	Redatto	Verificato	Approvato
rev. 0	20.07.2023	emissione	Wiegand	Bonati	Bonati
rev. 1	30.11.2023	aggiornamento	Barbarini	Valenti	Bonati
rev. 2	30.05.2024	aggiornamento	Barbarini	Valenti	Bonati
rev. 3					
rev. 4					

Il presente elaborato è tutelato dalle leggi sul diritto d'autore. E' fatto divieto a chiunque di riprodurlo anche in parte se non per fini autorizzate.