

CUP 196C22000120004 - CUI L00162210348202300046

**Teatro Regio:  
Interventi di adeguamento strutturale**

**Progetto di Fattibilità Tecnica ed Economica**

TI	data	disegnatore	redattore	approvatore
PT	set. 2024	consulente	Ing. C. Cangi	Ing. M. Bianchini Frassinelli
IT				

**LABORATI GRAFICI**

Titolo autorizzativo:  
**Stato Attuale:  
Pianta Piano Sesto**

requisito:  
**SF.1.8**

scala:  
**1:100**

Nota: Segni in grigio scuro e in grigio chiaro sono riservati nei termini di legge al Comune di Parma.  
E' vietata la riproduzione e diffusione in qualsiasi forma, tutti i diritti sono riservati nei termini di legge al Comune di Parma.

**Legenda**

- 100a --- riferim. rappresentazione pareti
- --- aperture o vuoti
- --- nicchie
- tozze strutture su retro parete
- pareti con toppezzeria (quadro restaurativo non rilevato)

**ORIZZONTAMENTI**

- ▤ legno
- ▥ acciaio
- ▧ temperature laterale
- ▨ carico volte o volte
- ▩ carico volte o crociera
- carico volte o padiglione
- carico volte in controfianco
- ▬ carico volte su retro parete

**PRESIDI ANTISISMICI ESISTENTI**


- ▬ tranti (genio)
- ▬ tranti (sezione)

**DISEGNI**

- ▬ lesioni sul fronte della parete
- ▬ lesioni sul retro della parete
- ▬ cedimenti fondale
- ▬ lesioni (genio)
- ▬ lesioni diffuse (genio)
- ▬ poli di fondazione (genio, pres. smt. o, 7011 del 1983)

**INDAGINI DIAGNOSTICHE**

- FI sagge in fondazione
- EM endoscopia su solaio o volta
- EI endoscopia su muro portante
- GI indagini geotecniche

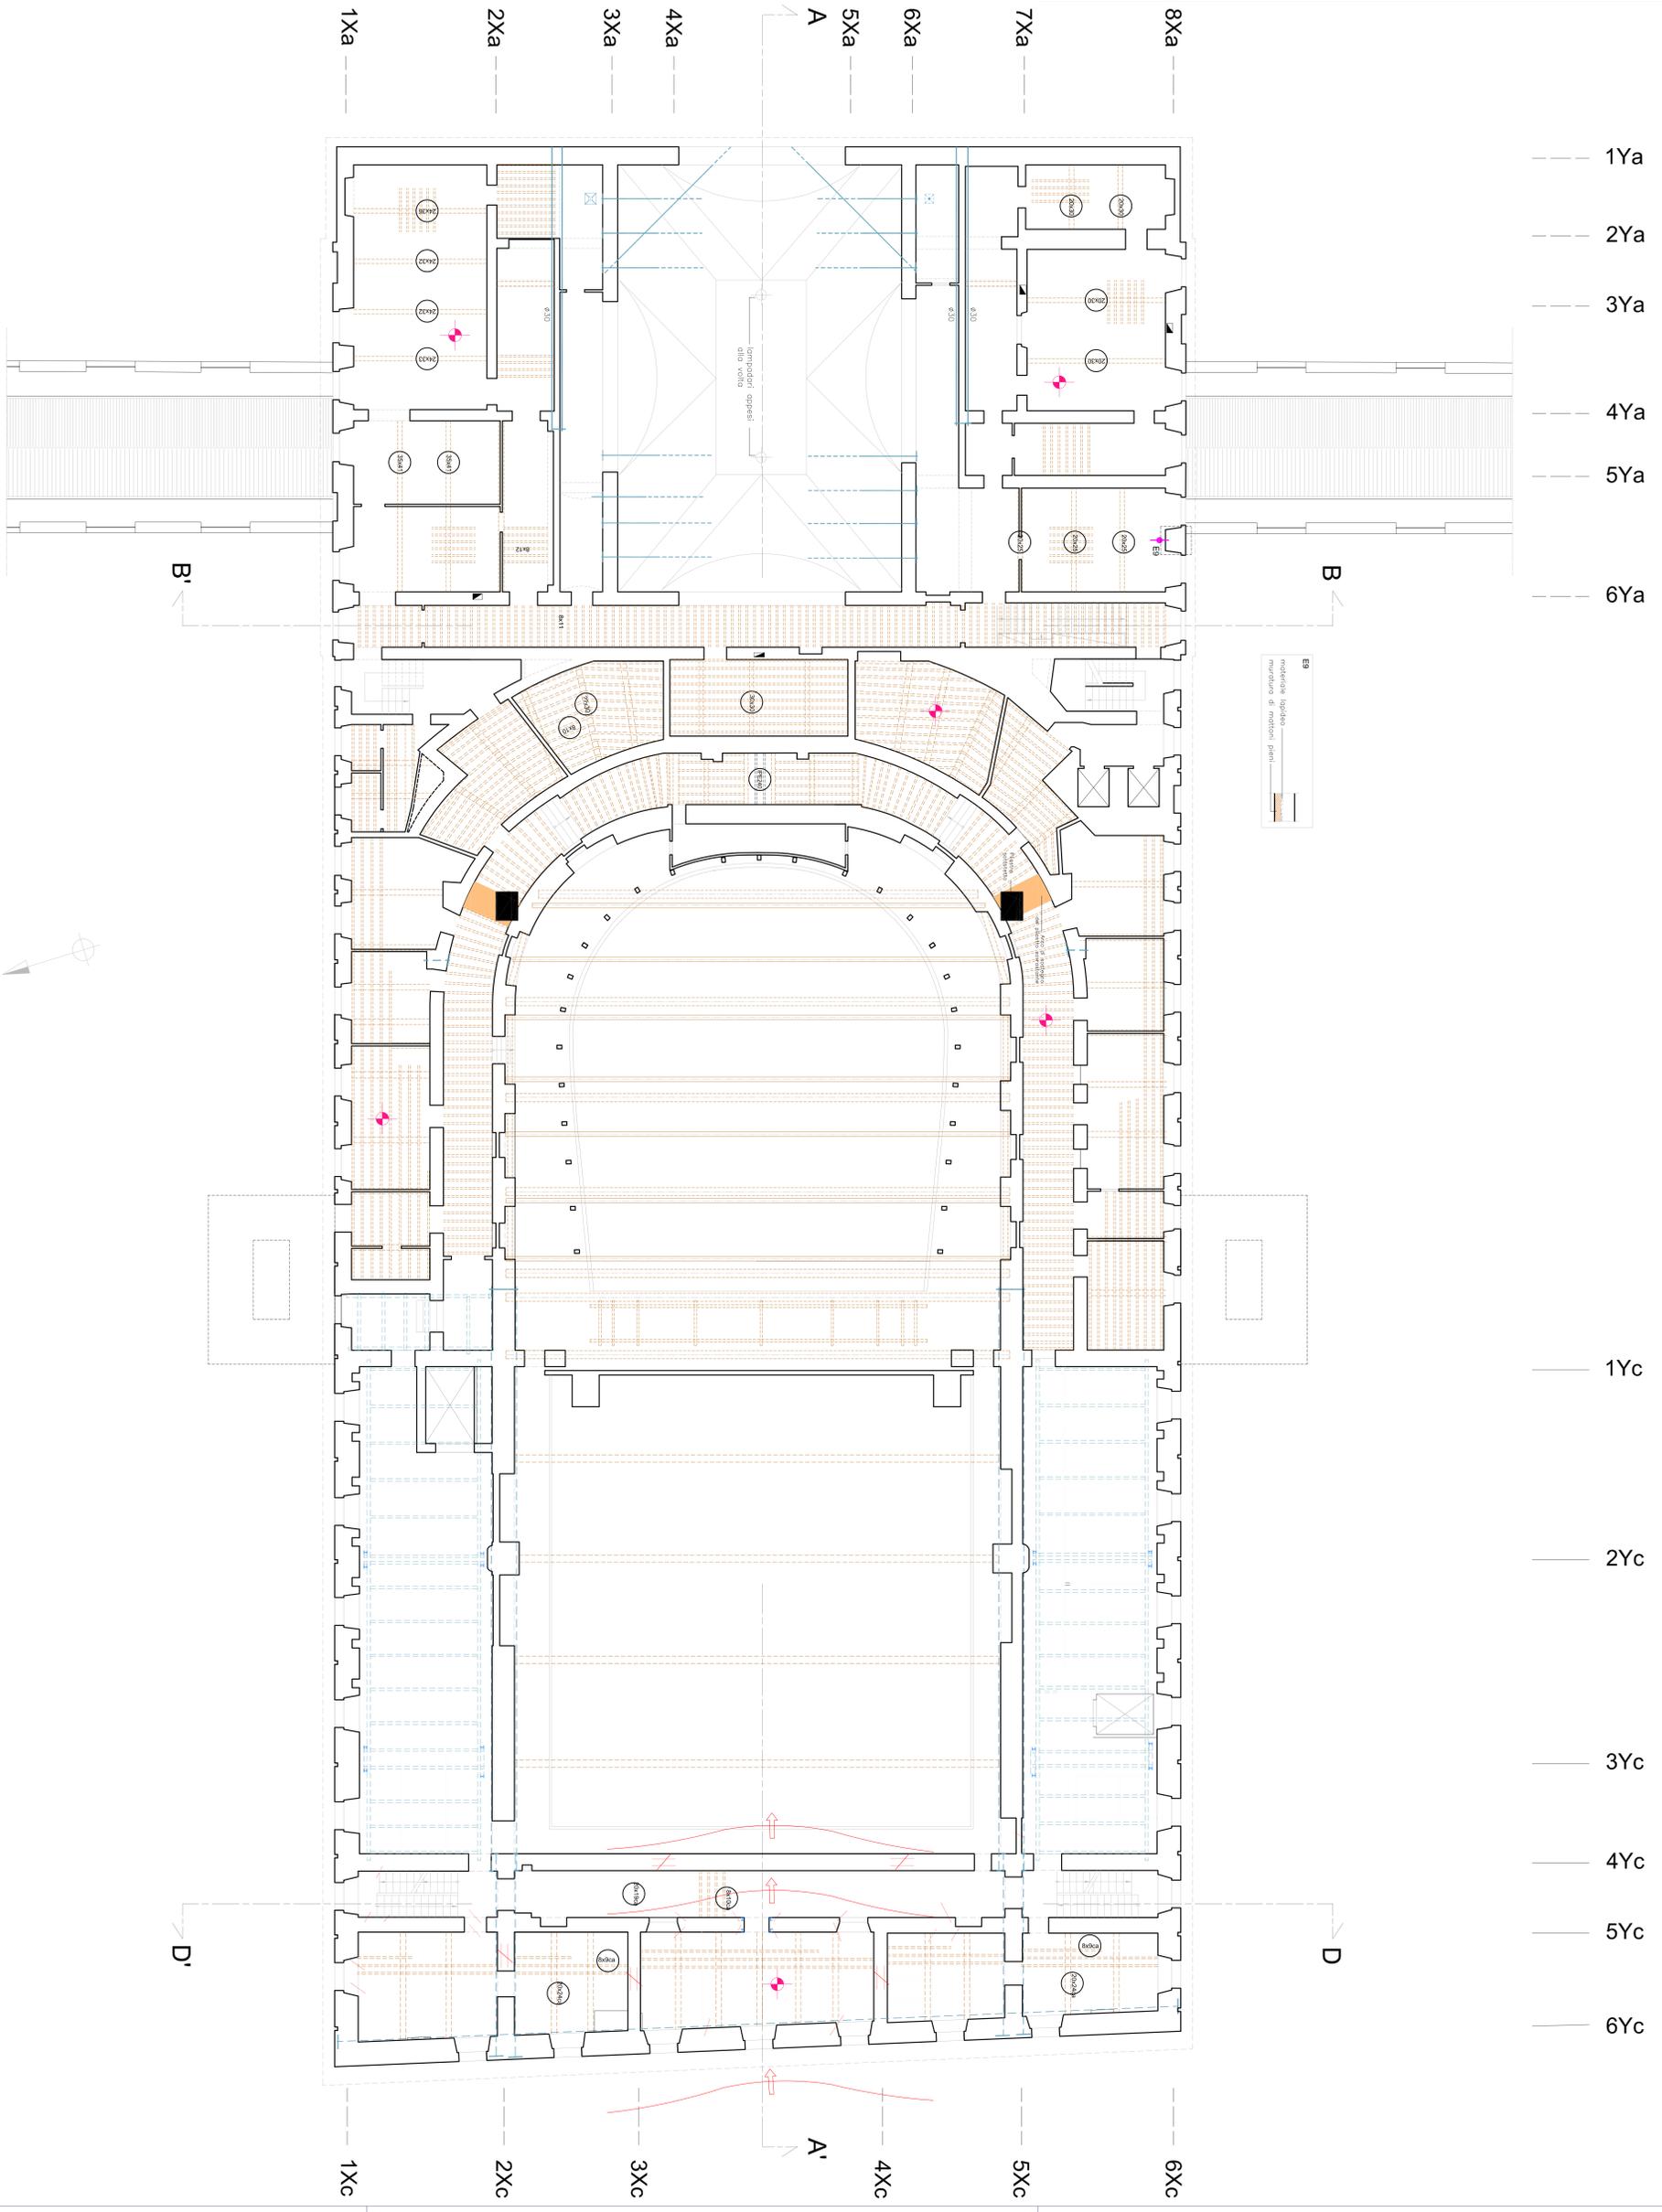

E9  
modulazione in legno  
manutenzione di motori piani



0 20cm 40cm  
scala 1:100