

Teatro Regio:

Interventi di adeguamento strutturale

Progetto di Fattibilità Tecnica ed Economica

TI	data	responsabile	redatto da:	approvato da:
01	set. 2014	consulenza	Ing. Cavigli	Ing. M. Bianchini Frassinelli
02				
03				

LABORATI GRAFICI

Stato di Progetto:

Pianta Piano Terra

scala:

SP.1.2

 1:1100

Note:

 1. Elencata la riproduzione e diffusione in qualsiasi forma, tutti i diritti sono riservati nei termini di legge al Comune di Parma.

Leggendo

- 10x --- riferim. rappresentazione pareti
- aperture o vuoti
- nicchie
- tracce strutture su retro parete
- pareti con toppezzero (quadro restaurativo non riferito)

ORIZZONTAMENTI

- legno
- acciaio
- tamponature laterali
- carico volte o bolle
- carico volte o traliccio
- carico volte o podgigliere
- carico volte in composito
- carico volte su retro parete

PRELISI ANTISISMICI ESISTENTI



- tiranti (genio)
- tiranti (sezione)

DSSCSSTI

- lesioni sul fronte della parete
- lesioni sul retro della parete
- cedimenti fondale
- cedimenti e sbracciamenti
- lesioni (genio)
- lesioni diffuse (genio)
- poli di fondazione (genio, ass. smt. o, 1x11 da 1x1x)

INTERVENTI STRUTTURALI

- riferito per barre allungate in acciaio inox (o acciaio)
- nuovi tiranti (diam. 30 mm), con chiodi di trattenuta e numerazione progressiva
- nuove murature (tamponature e tutto spessore, chiusura di nicchie
- oncorologi di tiranti con bulbo
- piastre di tiranti su muri interni
- archi laterali di rinforzo con interposte fibre in composito
- insonoro ornato

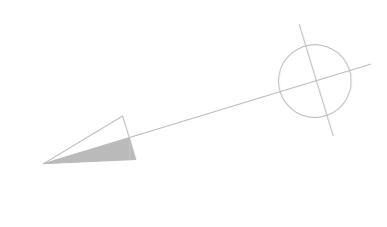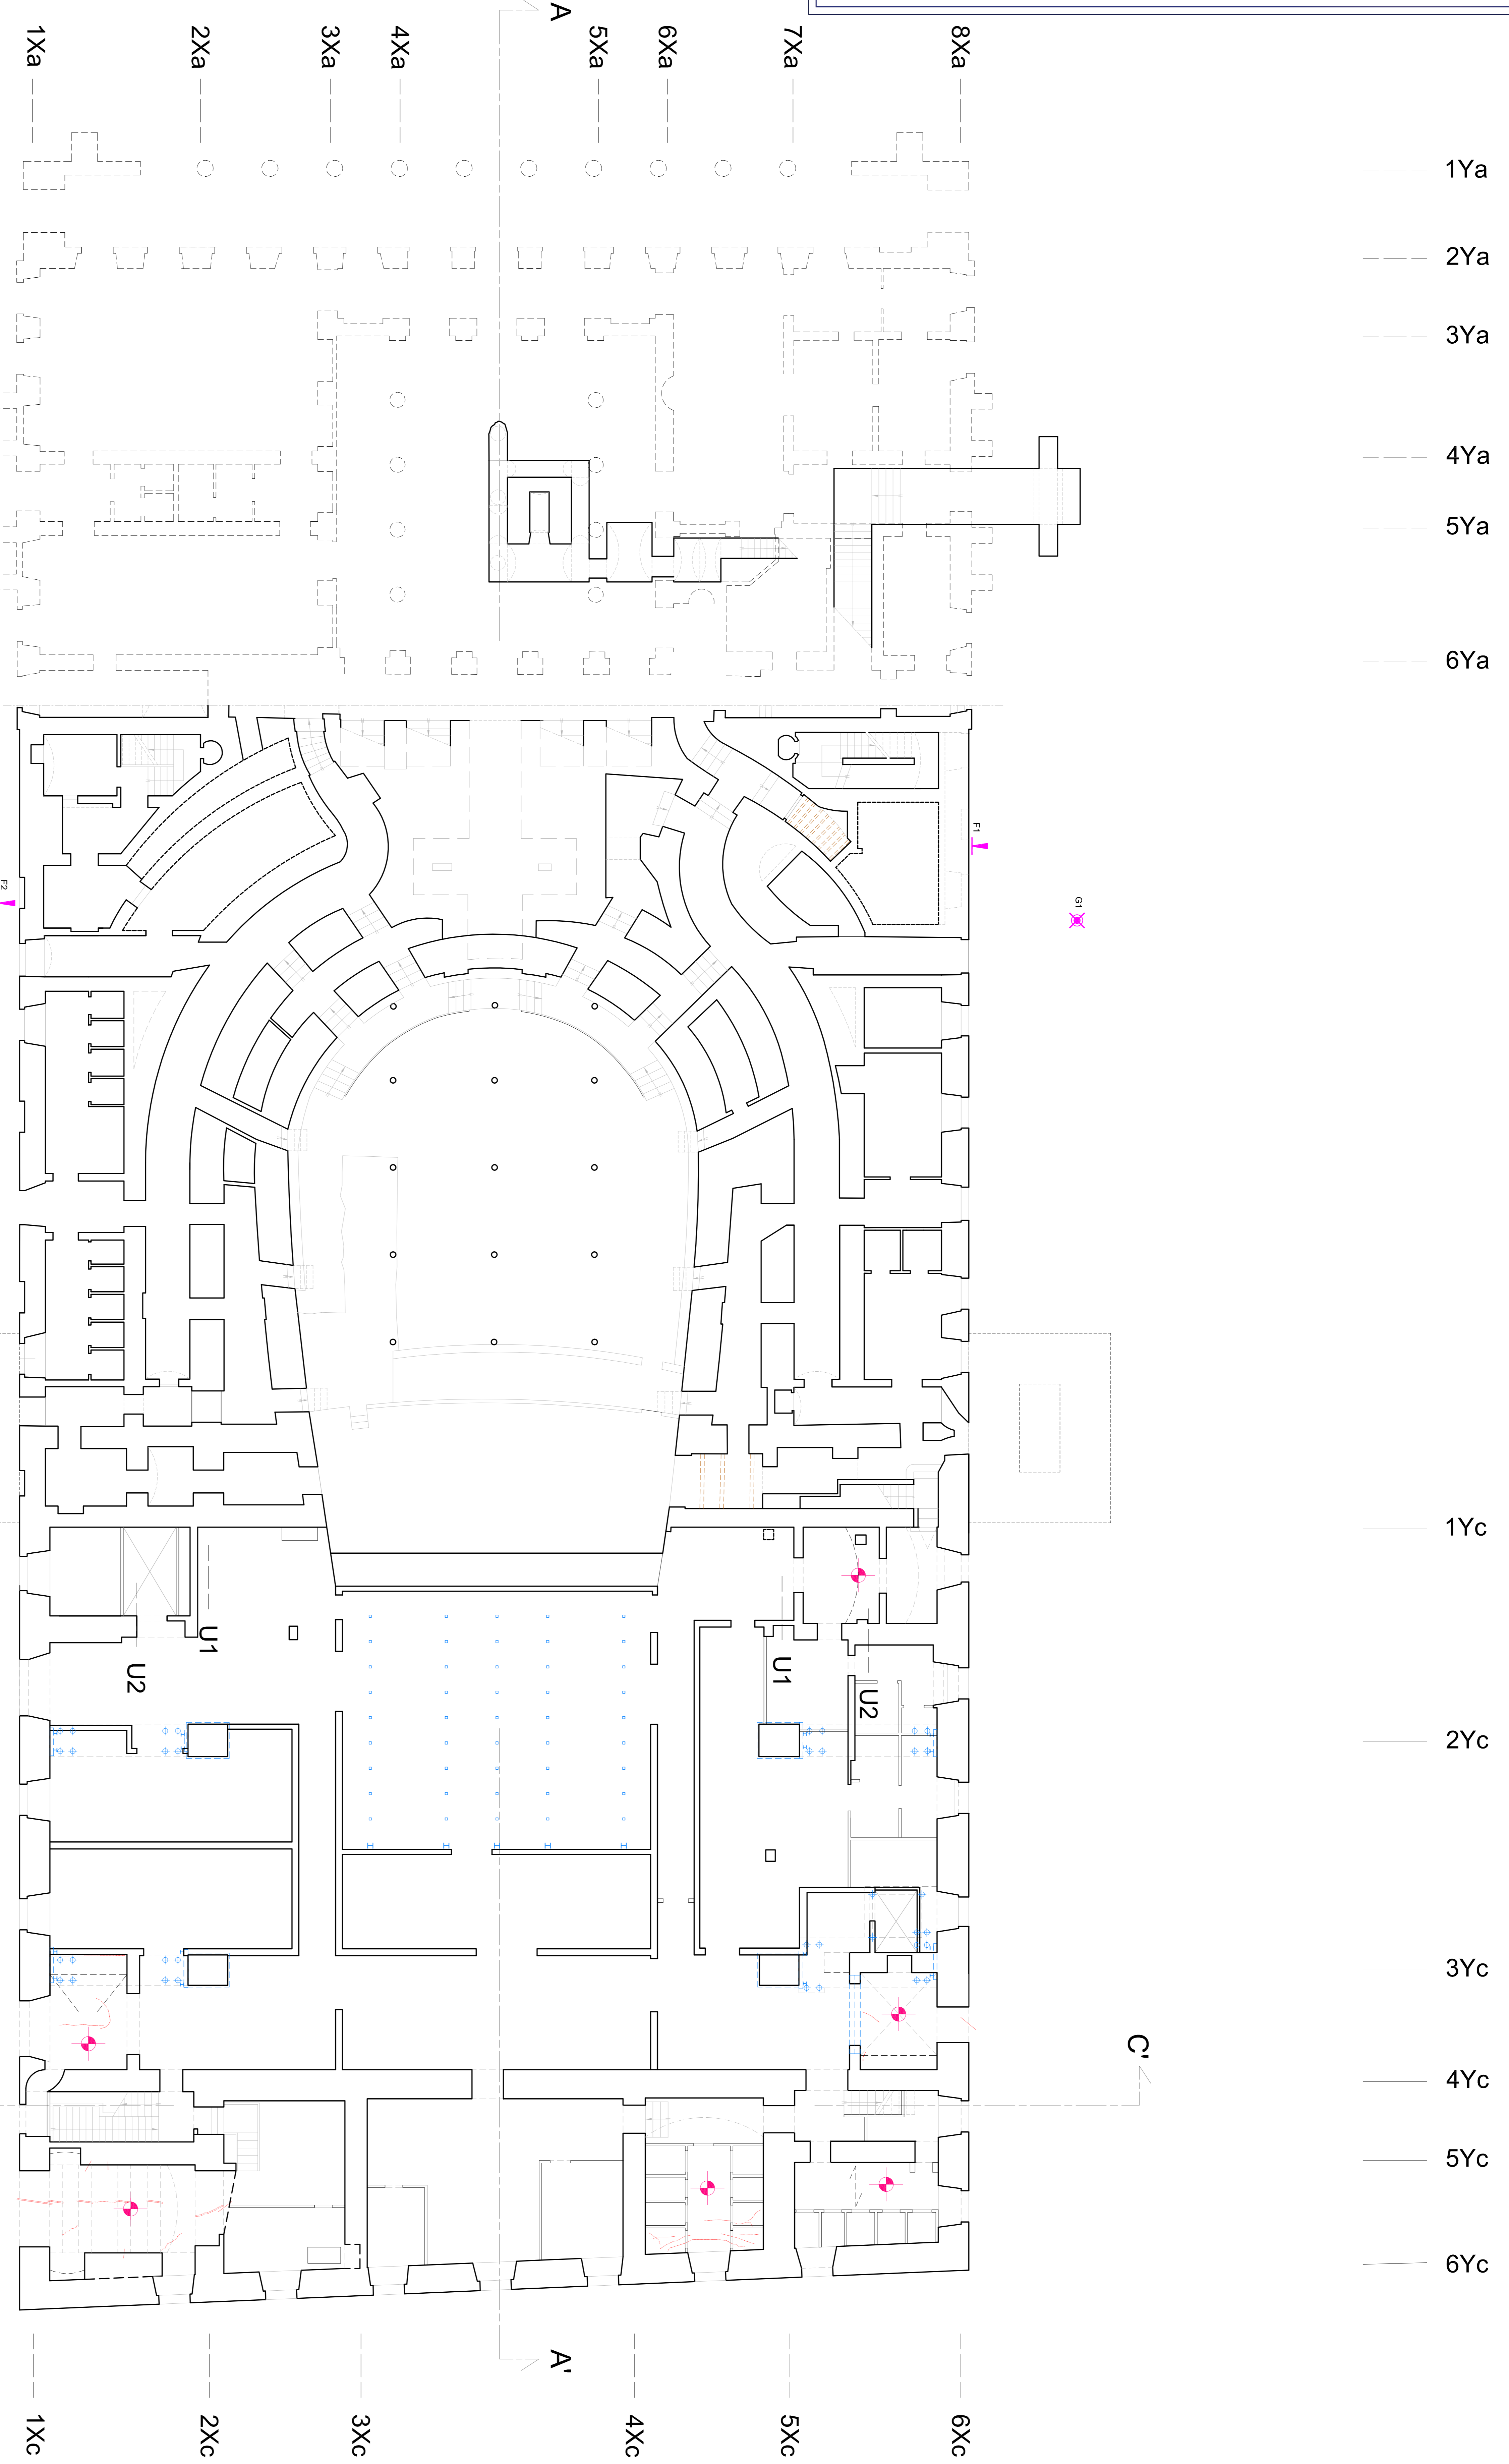

200cm 0 1m 2m

 scala 1:1100