

CUP 196C22000120004 - CUI L001622103482023000046

Teatro Regio: Interventi di adeguamento strutturale

Progetto di Fattibilità Tecnica ed Economica

| TI | data | responsabile | redatto da | approvato da |
|----|-----------|--------------|--------------|-------------------------------|
| 01 | set. 2014 | consulenza | Ing. Cavigli | Ing. M. Bianchini Frassinelli |
| 02 | | | | |
| 03 | | | | |

LABORATI GRAFICI

Stato di Progetto:
Pianta Piano Secondo

elaborazione:
SP.1.4
 scala:
1:100

Note: **1** - Verifica in fondazione e diffusione in spallata forma Tanti diritti sono riservati nei termini di legge al Comune di Parma

Legenda

15x --- riferim. rappresentazione pareti
15x --- aperture o vuoti
15x --- nicchie
15x --- tracce strutture su retro parete (quadro restaurativo non riavuto)

ORIZZONTAMENTI

15x --- legno
15x --- acciaio
15x --- temperature laterale
15x --- carico volte o volte
15x --- carico volte o crociera
15x --- carico volte o padiglione
15x --- carico volte in conglomerato
15x --- carico volte su retro parete

PRESIDI ANTISISMICI ESISTENTI


15x --- tiranti (genio)
15x --- tiranti (sezioni)

DSSSSTI

15x --- lesioni sul fronte della parete
15x --- lesioni sul retro della parete
15x --- cedimenti e spaccamenti
15x --- lesioni (genio)
15x --- lesioni diffuse (genio)
15x --- poli di fondazione (Genio, ass. strutt. e. 7011 del 1983)

INTERVENTI STRUTTURALI

15x --- riferim. per barre elicoidali in acciaio inox (o acciaio)
15x --- nuovi tiranti (diam. 30 mm), con elchi di trafilato e numerazione progressiva
15x --- nuove murature (temperature e tutto spessore, chiusura di nicchie
15x --- ancoraggi di tiranti con bulbo
15x --- piastrine di tiranti su muri interni
15x --- archi laterali di rinforzo con interposte fibre in composito
15x --- interno ornato

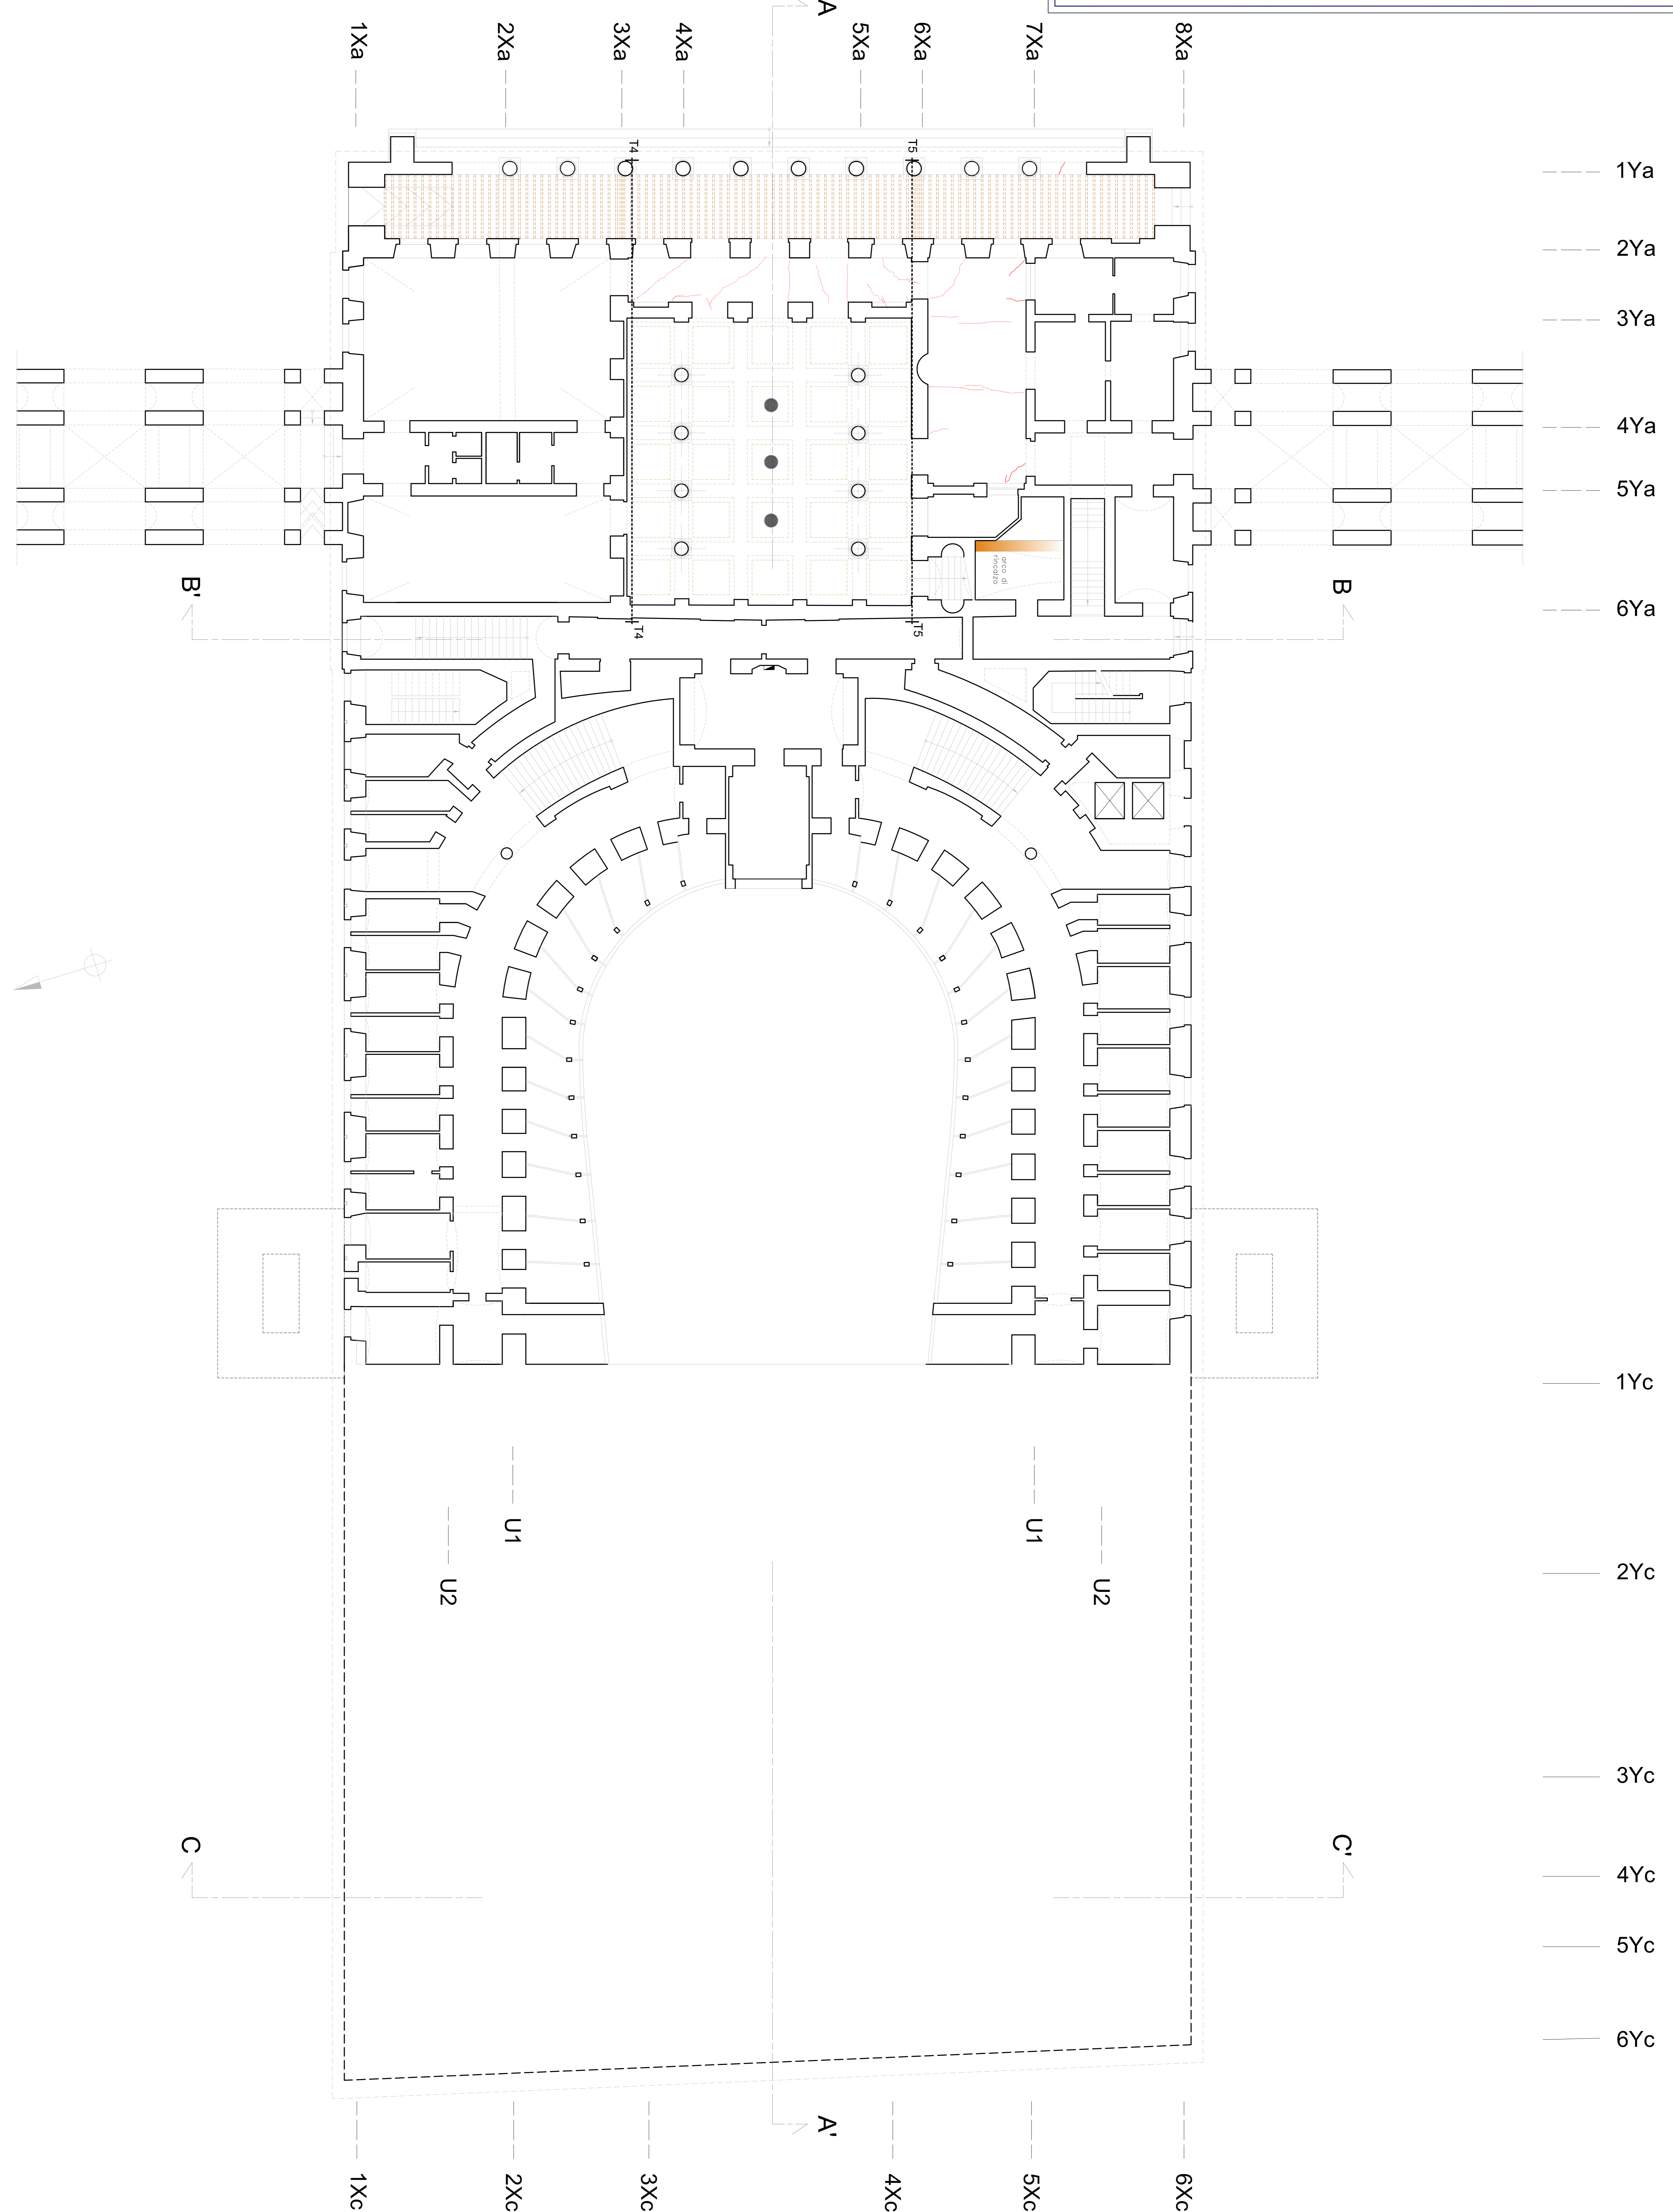

25m
 20m
 10m
 5m
 2m
 0
 1m
 scala 1:100