

**Teatro Regio:**
  
**Interventi di adeguamento strutturale**

**Progetto di Fattibilità Tecnica ed Economica**


TI	data	descrizione	redatto da:	approvato da:
01	set. 2024	conoscenza	Ing. C. Cangi	Ing. M. Bianchini Frassinelli
02				
03				

LABORATORI GRAFICI


Stato di Progetto:
   
**Pianta Piano Settimo**

elaborazione:
   
**SP.1.9**
  
 scala:
   
**1:100**

Nota: scala: 1:100. I disegni sono riservati ai termini di legge al Comune di Parma.

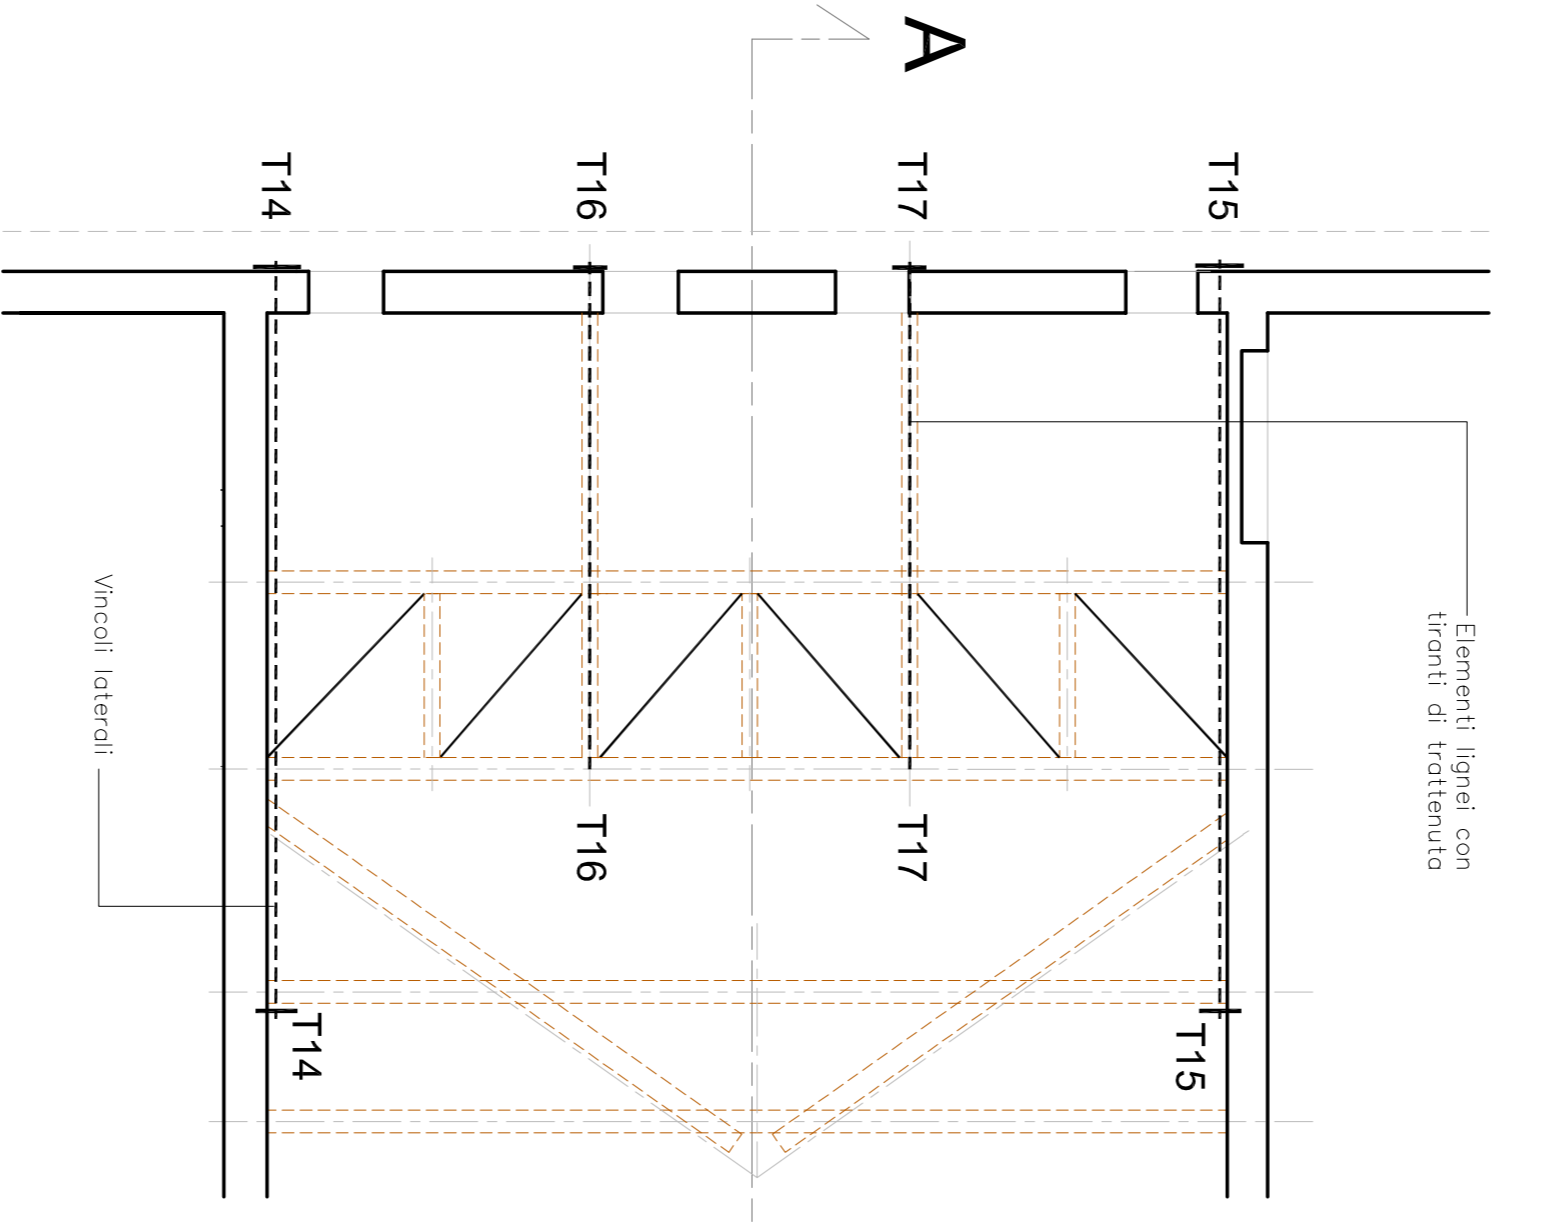

**Realizzazione reticolare piana in legno e tranti di acciaio a livello delle catene delle capriate per trattenuta timpano**

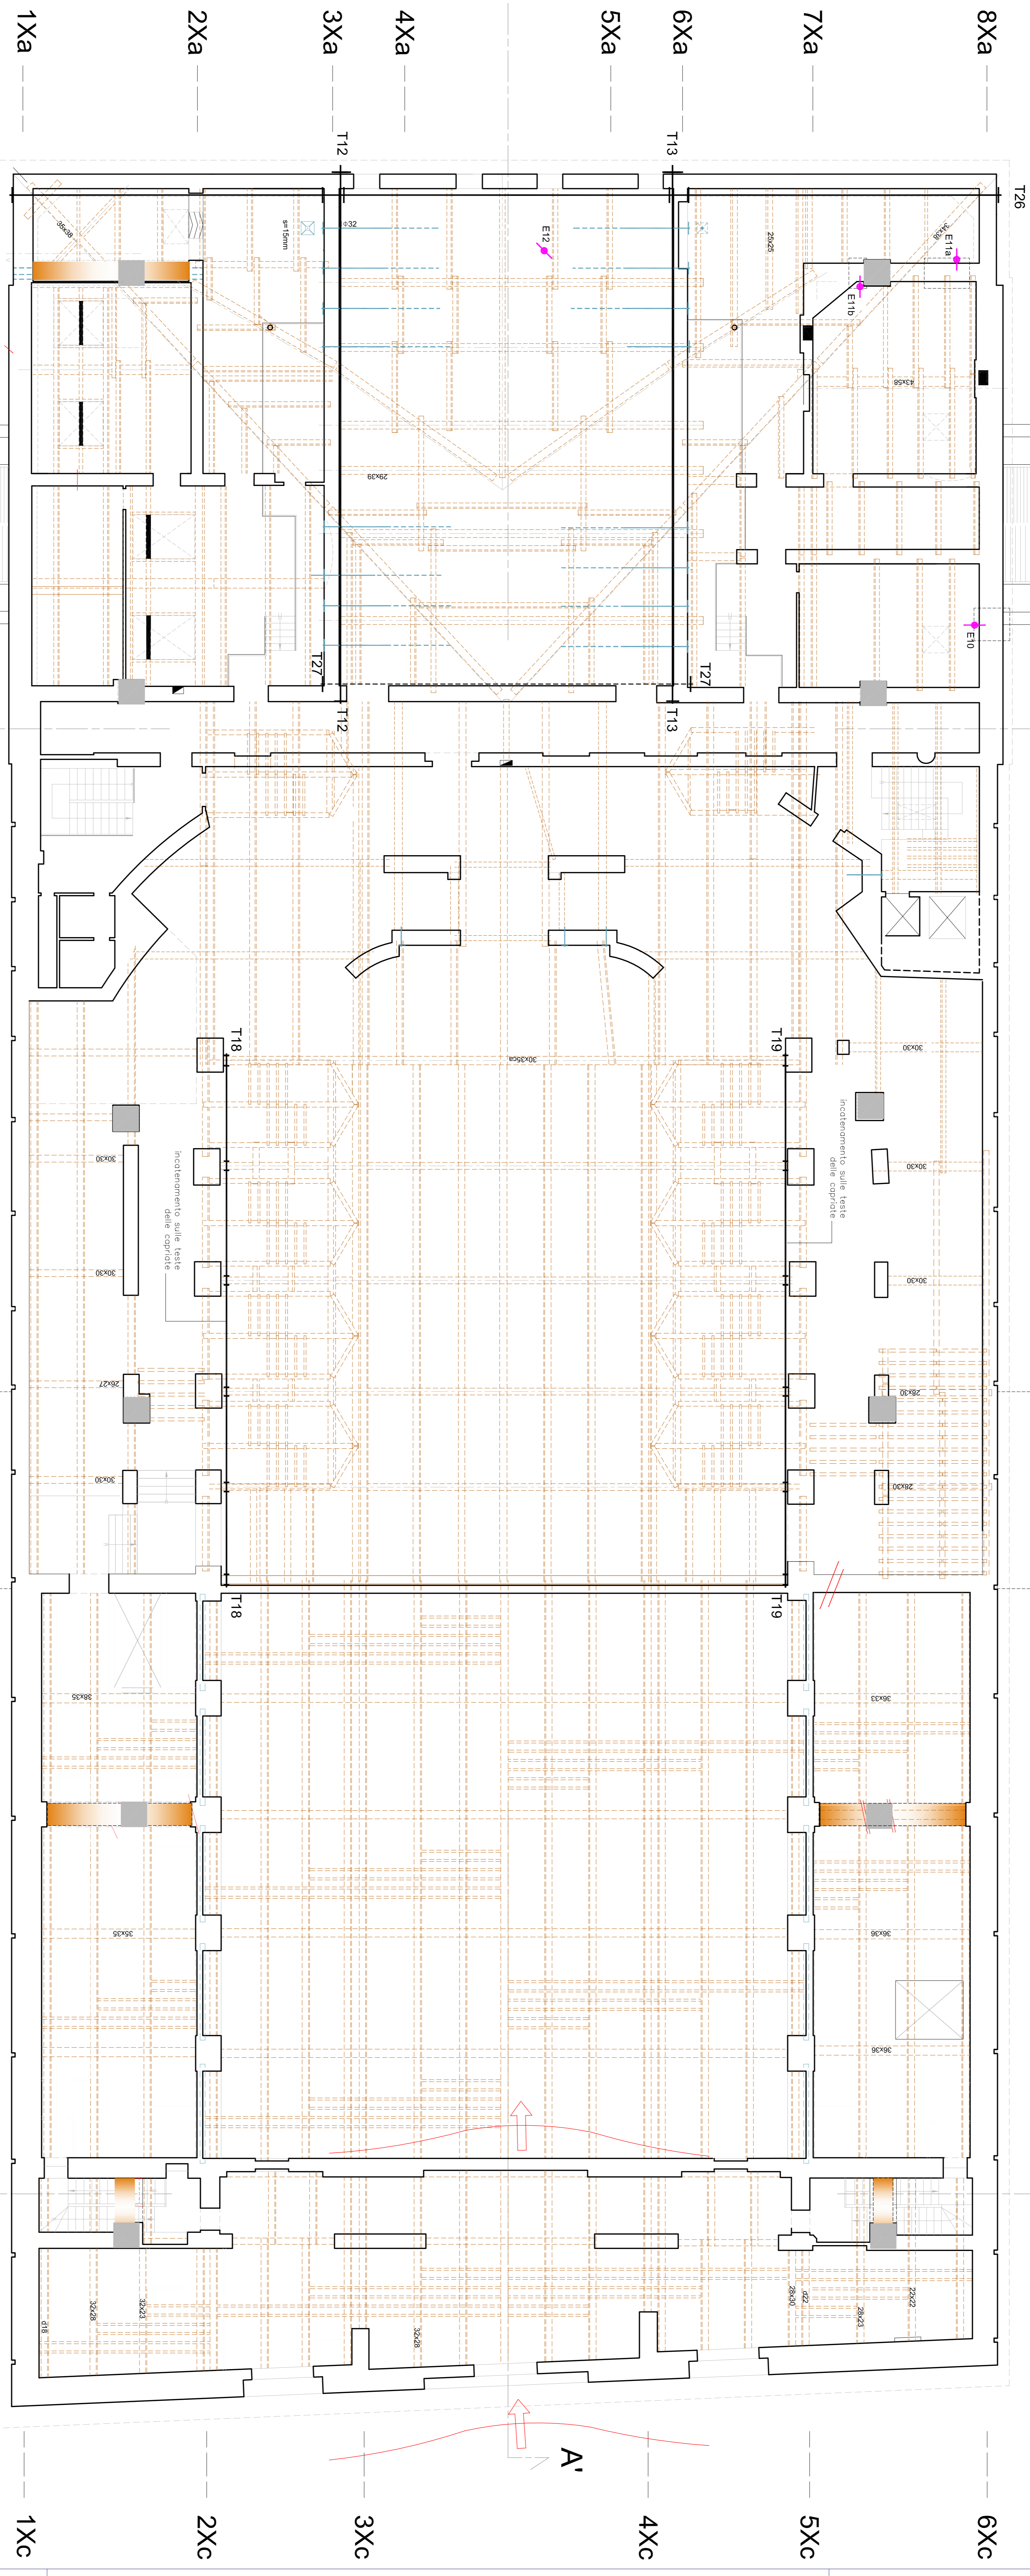

- E10: muratura di mattoni pieni
- E11: muratura di mattoni pieni, muratura in cemento muratura di mattoni pieni
- E12: muratura di mattoni pieni



- INTERVENTI STRUTTURALI**
- diffusori per barre elicoidali in acciaio inox (o acciaio)
  - nuovi tranti (diam. 30 mm), con eliche di traliccio e numerazione progressiva
  - nuove murature (compensate e tutto spessore, chiusura di nicchie)
  - ancoraggi di tranti con bulbo
  - piastre di tranti su muri interni
  - archi laterali di rinforzo con interposte Rive in composito
  - interrato ornato

