

Teatro Regio:
Interventi di adeguamento strutturale

Progetto di Fattibilità Tecnica ed Economica

TI	data	descrizione	redatto da:	approvato da:
01	set. 2014	conoscenza	Ing. C. Cangi	Ing. M. Bianchini Frassinelli
02				
03				

ELABORATI GRAFICI

Stato di Progetto:
Pianta Piano Copertura

SP 1.10
 scala 1:100

File: \\sma\server\progetti\2014\201406\COMPLETAMENTO STRUTTURALE_092014.dwg
 E:\server\progettazione\edifici\in\sp\sp1.10\piano_copertura.dwg

Leggenda


10x --- riferim. rappresentazione pareti
□ --- aperture o vuoti
■ --- nicchie
⊥ --- tracce strutture su retro parete (quadro restaurativo non rilevato)

ORIZZONTAMENTI
 legno
 acciaio
 tamponature laterali
 carico volte o botte
 carico volte o forcello
 carico volte o padiglione
 carico volte in conglomerato
 carico volte su retro parete

PRESIDI ANTISISMICI ESISTENTI
 tiranti (genio)
 tiranti (sezione)

DSS/SSSI
 lesioni sul fronte della parete
 lesioni sul retro della parete
 cedimenti fondale
 cedimenti e spaccamenti
 lesioni (genio)
 lesioni diffuse (genio)
 poli di fondazione (genio, area sott. a. 1911 del 1943)

INTERVENTI STRUTTURALI
 riferito per barre allungate in acciaio inox (a secco)
 nuovi tiranti (diam. 30 mm), con elchi di trafilato e numerazione progressiva
 nuove murature (tamponature a tutto spessore, chiusura di nicchie
 onicologi di tiranti con bulbo
 piastra di tiranti su muri interni
 archi interni di rinforzo con interposte fibre in composito
 interno ornato

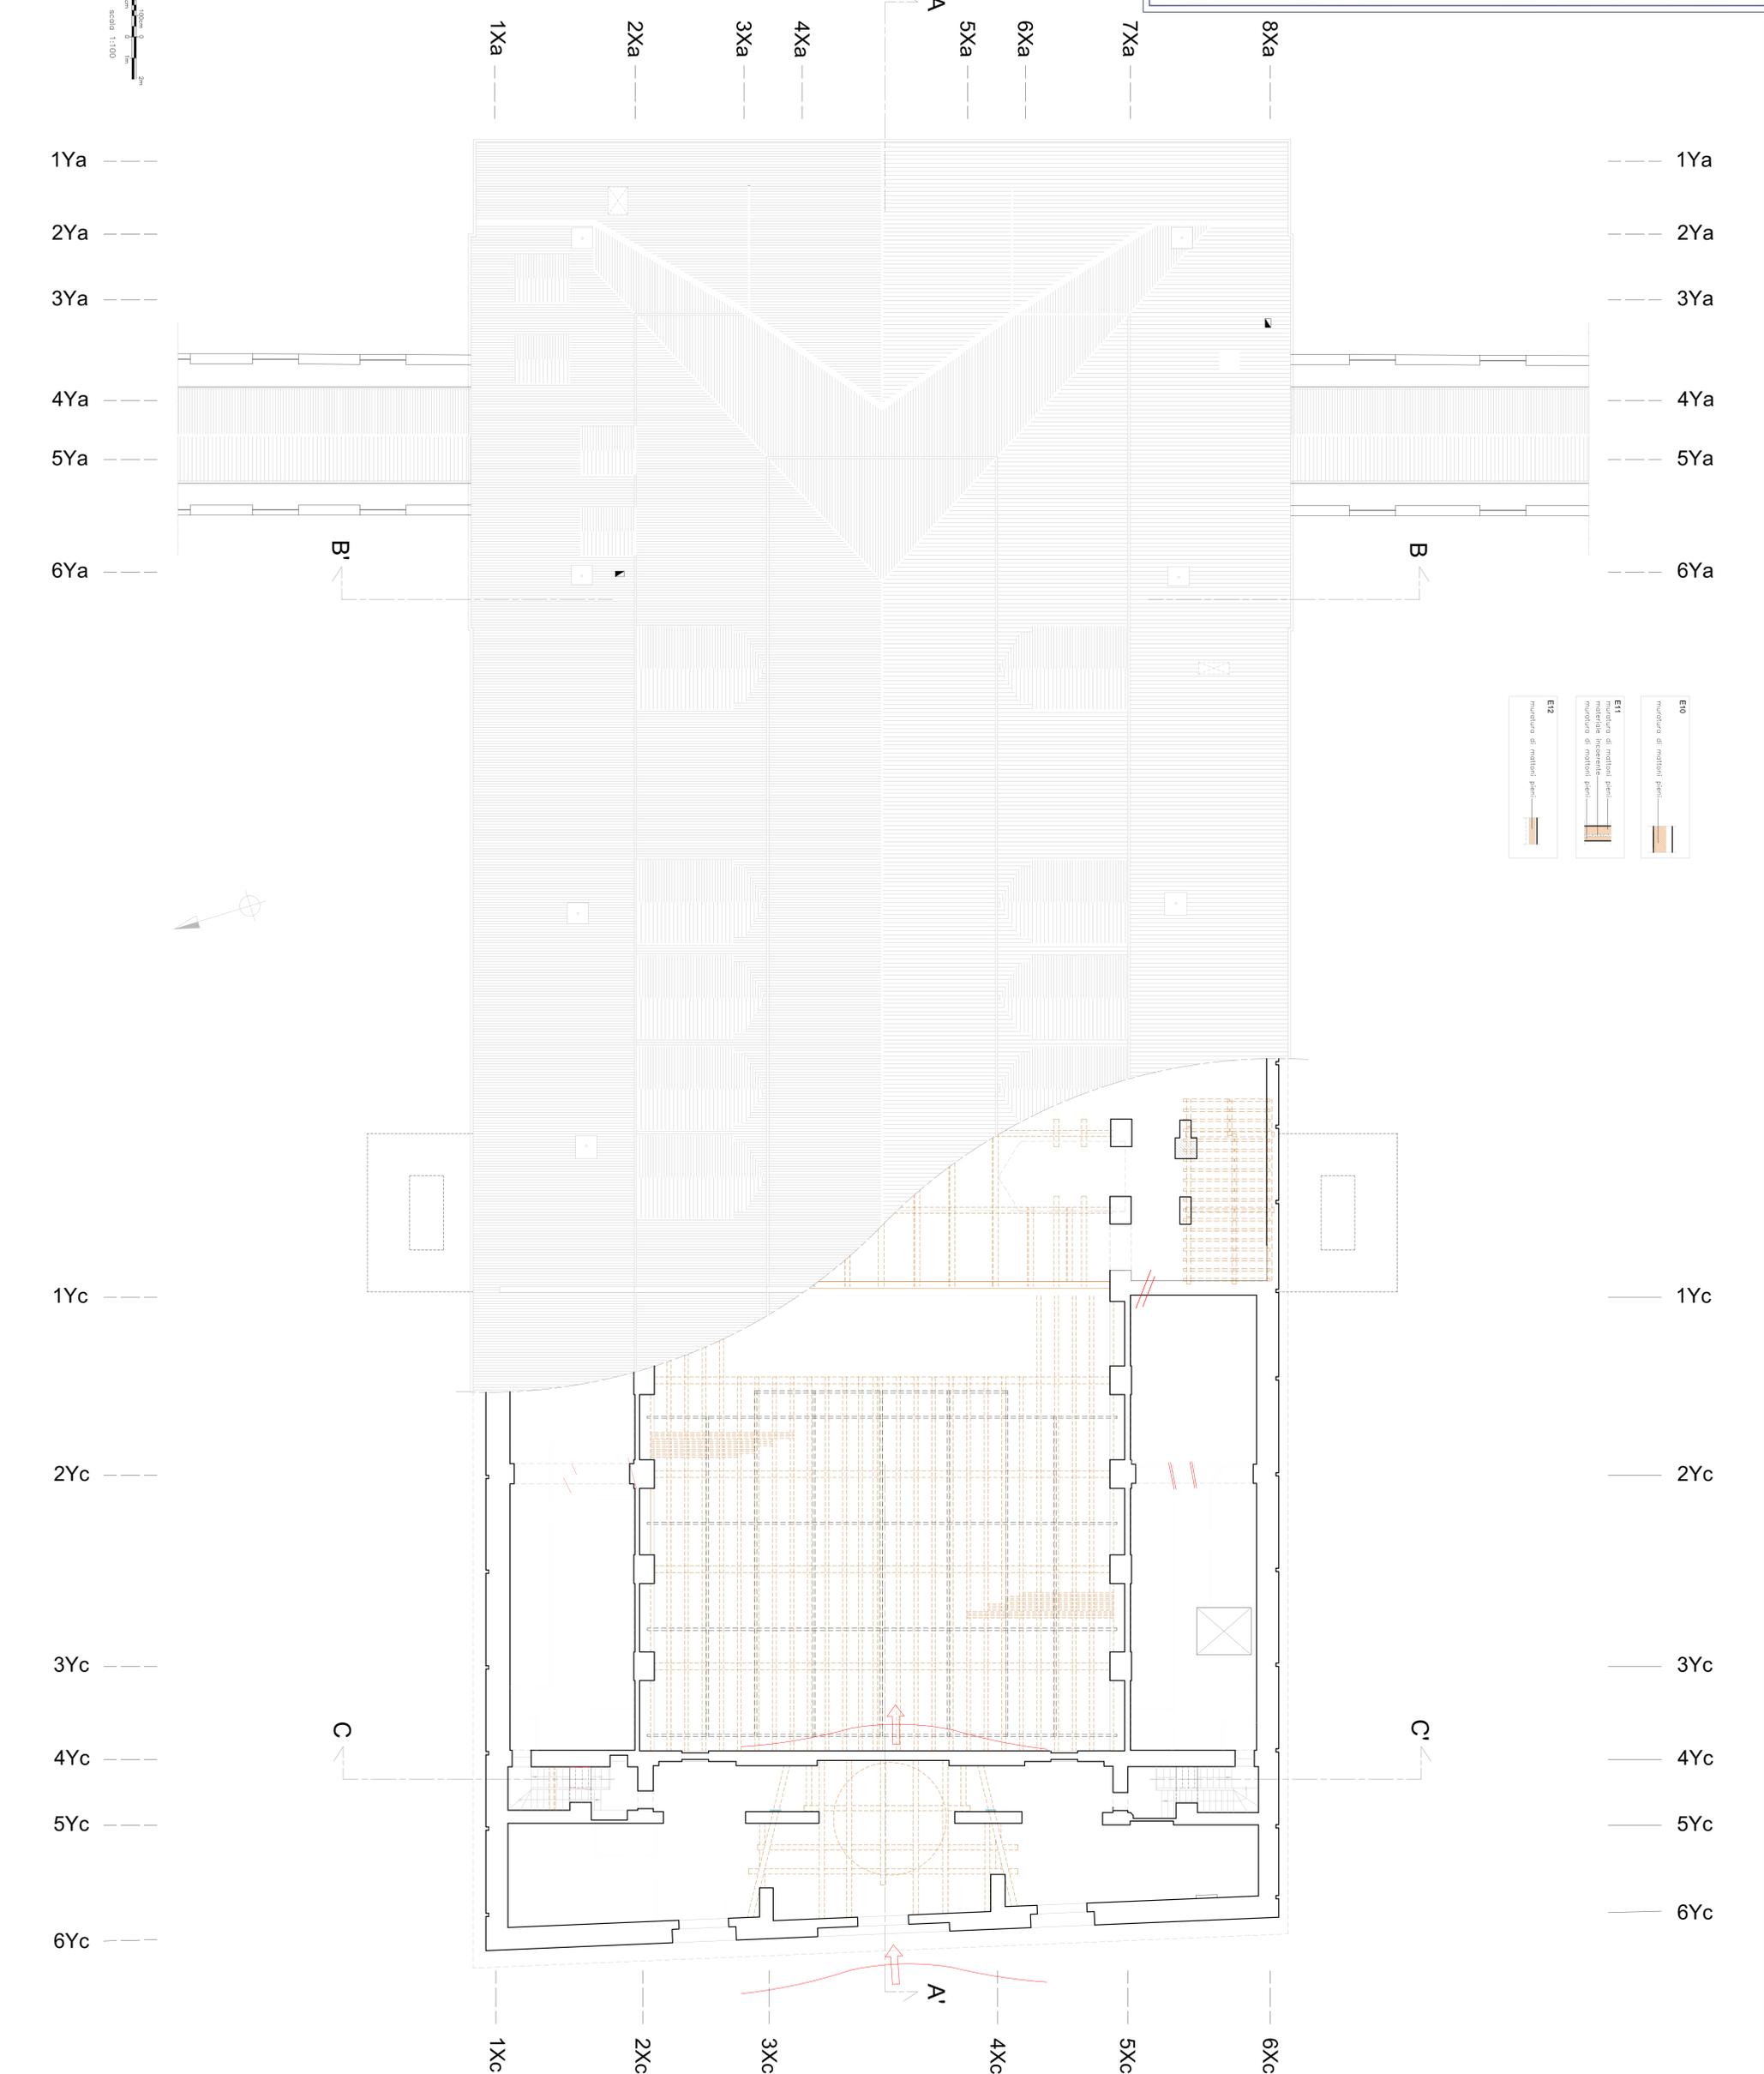

E10
 muratura di mattoni pieni

E11
 muratura di mattoni pieni
 muratura in cemento
 muratura di mattoni pieni

E12
 muratura di mattoni pieni