


Superfici capannone

	Area	Commenti
Piano terra		
Magazzino	4178.19 m ²	CAPANNONE
Picking	2427.30 m ²	CAPANNONE
Magazzino	6560.48 m ²	CAPANNONE
Tettoia	1116.76 m ²	ESTERNO
Cabina 1	50.00 m ²	ESTERNO
Cabina 2	30.92 m ²	ESTERNO
Tettoia	91.02 m ²	ESTERNO
Totale generale:	14454.67 m ²	

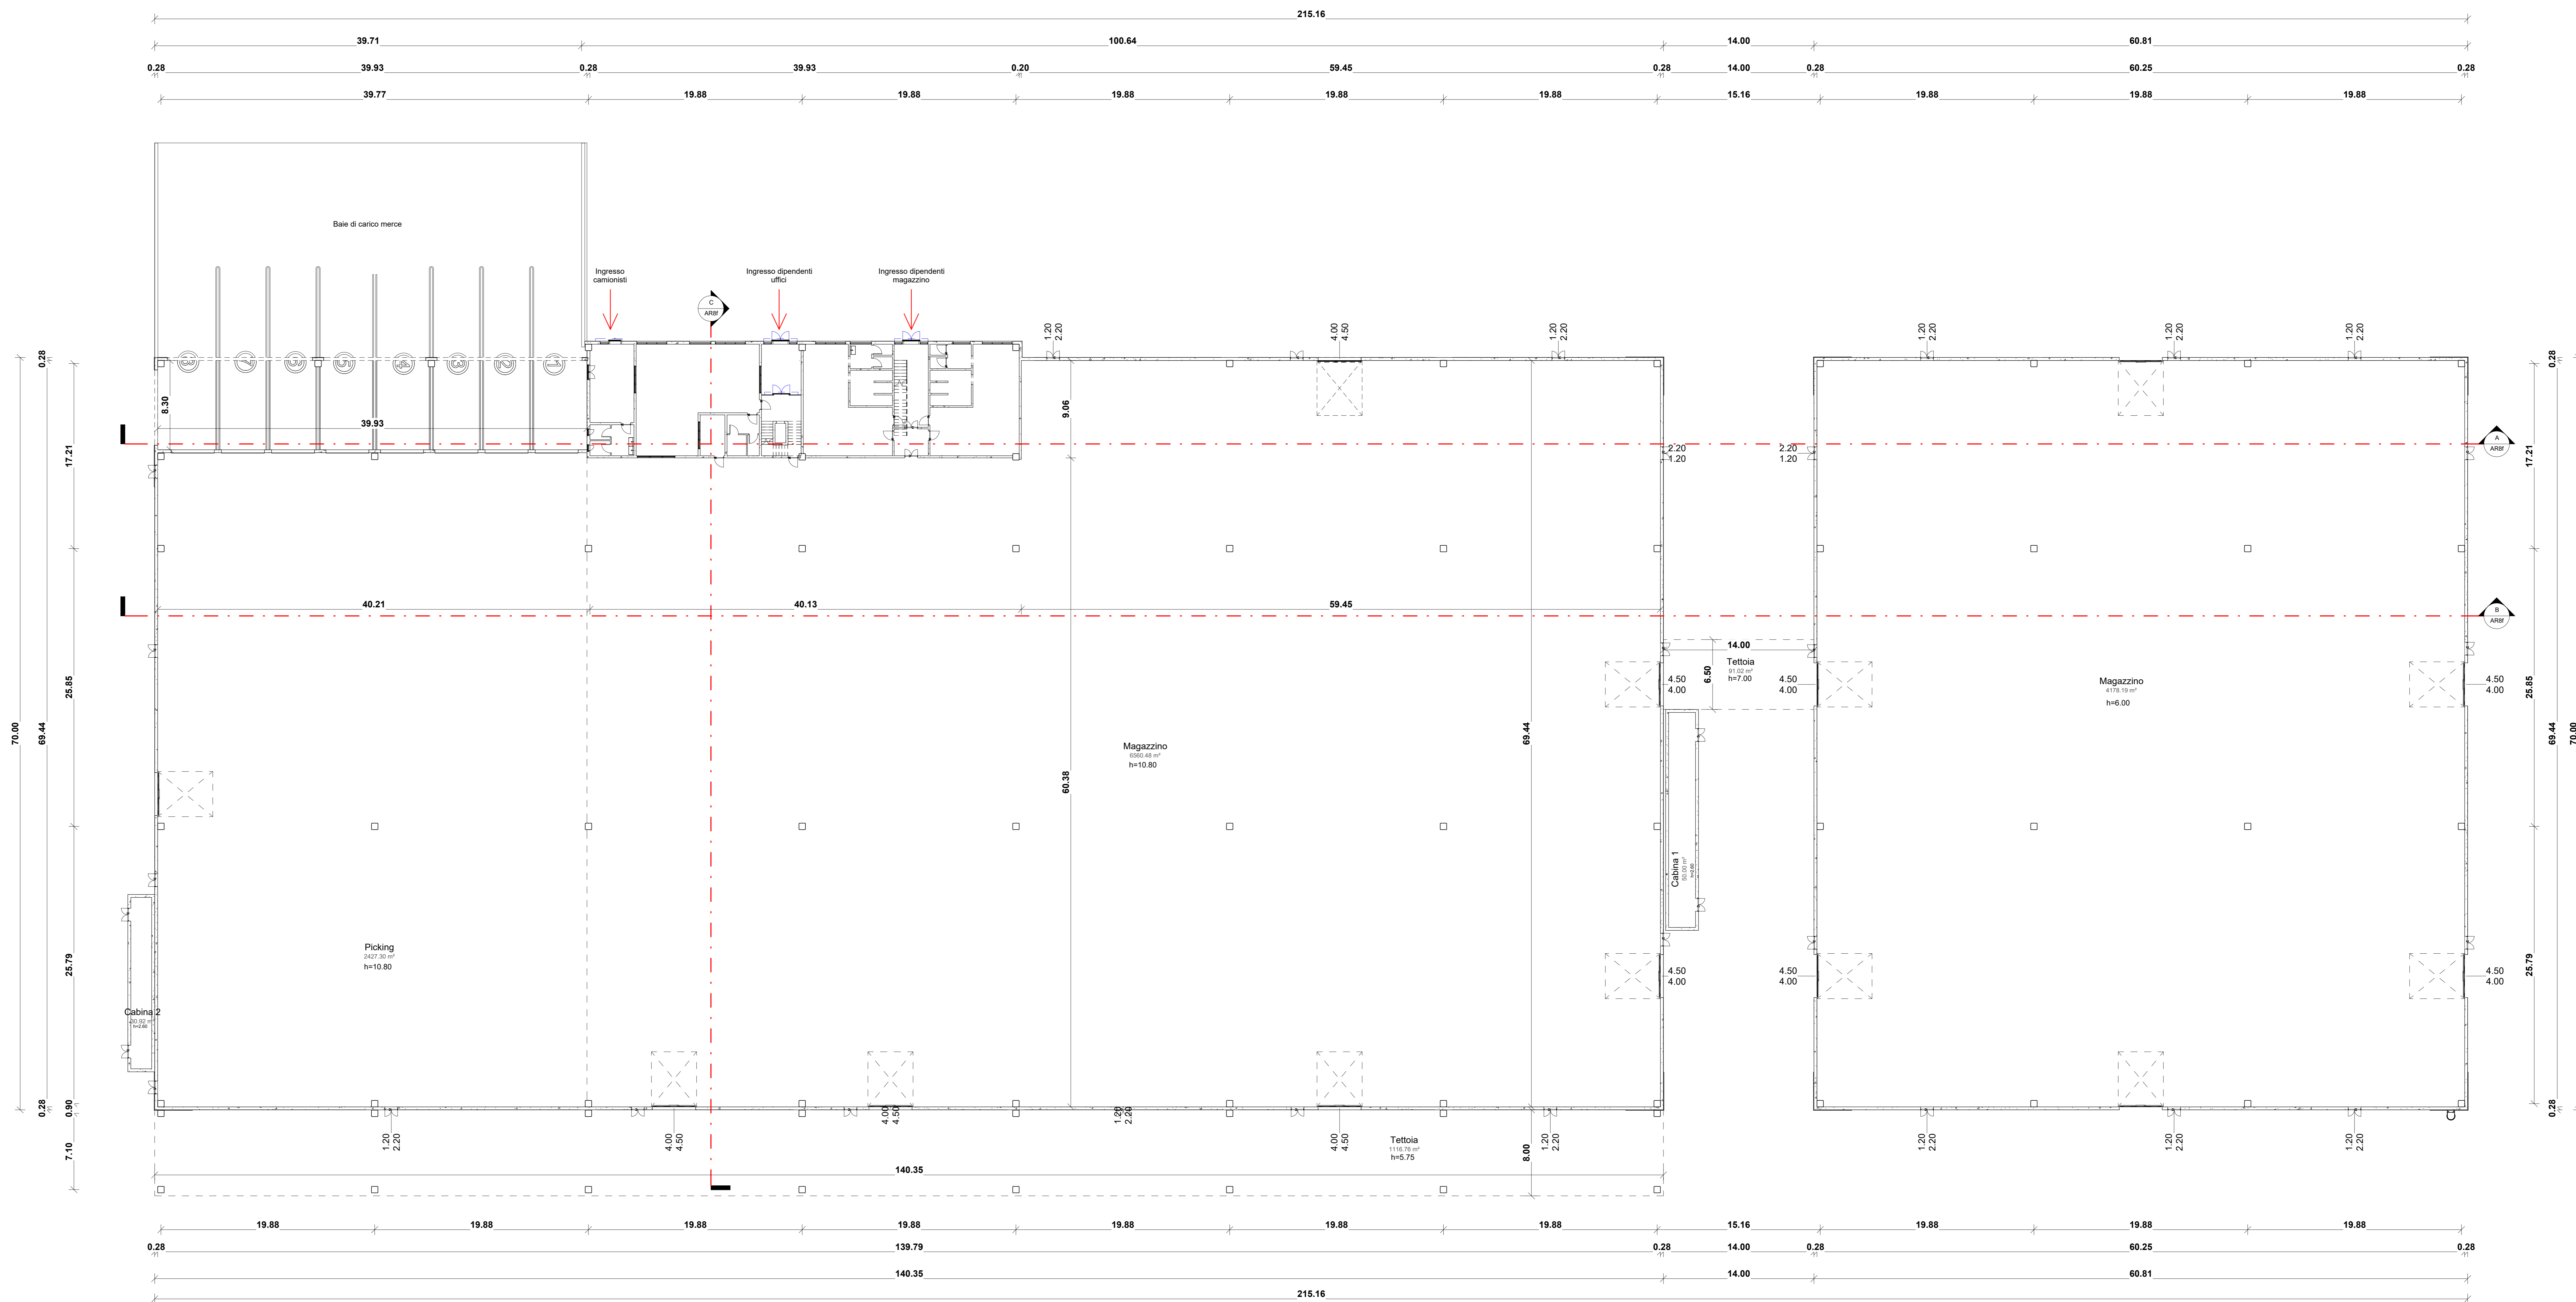

REGIONE EMILIA ROMAGNA
PROVINCIA DI PARMA
COMUNE DI PARMA

PROCEDIMENTO UNICO AI SENSI ART. 53
COMMA 1 LETT. B L.R. 24/2017

PROGETTO PER AMPLIAMENTO E TRASFORMAZIONE
DITTA GRECI INDUSTRIA ALIMENTARE S.p.A.

COMMITTENTE:
GRECI INDUSTRIA ALIMENTARE S.p.A.
Via Darseniana n°55, Loc. Ravaldese - 43122 Parma (PR)
P.I. 00726380348

PROGETTO:
 FATTIBILITA' ESECUTIVO D.L.

TAVOLA:
Intervento 1 - Pianta piano
TERRA

REVISIONI:

DATA:
12/03/2024

SCALA:
1: 200

IL PROG. ARCHITETTONICO
IL PROG. STRUTTURALE
Dott. Ing. *[Signature]*

CONSULENZE SPECIALISTICHE

IL COMMITTENTE
GRECI INDUSTRIA ALIMENTARE S.p.A.

S.T.P. ENGINEERING
 Via Ferrarini, 4 - 43013 Langhirano (PR) - Tel. +39 0521 857222
 Via Darseniana n°55, Loc. Ravaldese - 43122 Parma (PR) - Tel. +39 0521 857222
 WWW.STPEENGINEERING.NET - E-MAIL: INFO@STPEENGINEERING.NET