


PIANTA PIANO TERRA
(livello 0.00 m)

scala 1:100

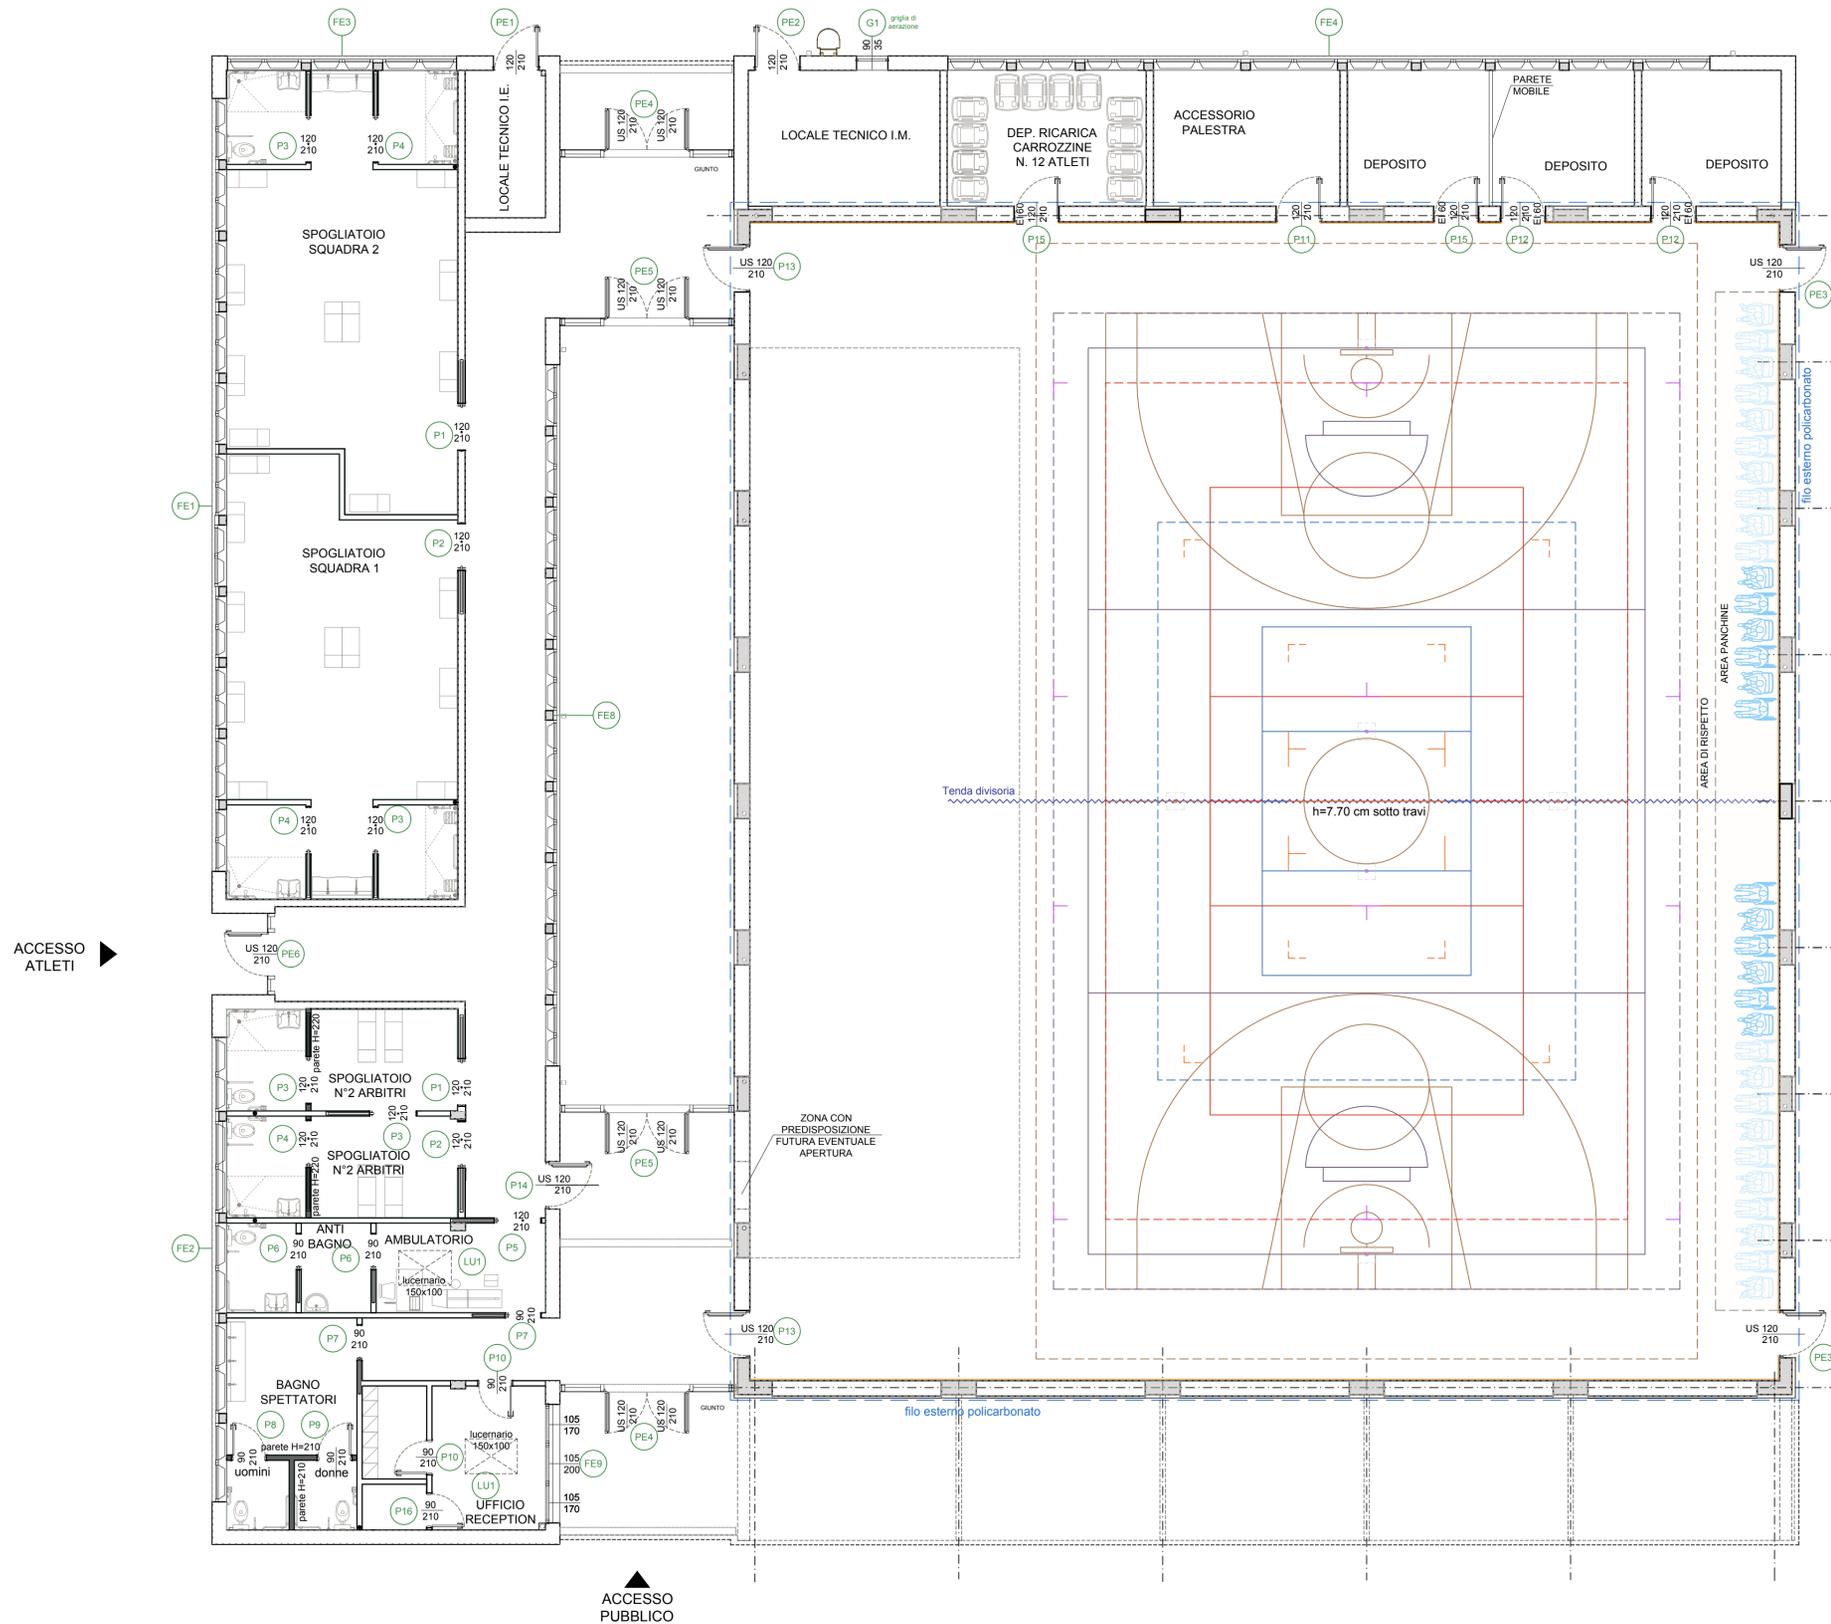

PER SPECIFICHE SERRAMENTI VEDERE
TAVOLE PE.AS.AR.16 - PE.AS.AR.17



Finanziato dall'Unione europea
NextGenerationEU



PIANO NAZIONALE DI RIPRESA E RESILIENZA - PNRR Finanziato dall'Unione Europea Next Generation EU
SPORT M5 C2 3.1 Cluster 1



COMUNE DI PARMA
Settore lavori pubblici e Sismica

Realizzazione di un nuovo impianto sportivo
LA PALESTRA PER TUTTI
in localita' Moletolo, Via Luigi Anedda
CUP I95B2200080006 CIG 955307467

il Responsabile Unico del Procedimento: **Ing. Marcello Bianchini Frassinelli**



Impresa Esecutrice:



GRENTI S.p.A.
Via Guglielmo Marconi, 6
43040 Salsignano Parma Italia
tel +39 0525 54542
info@grenti.it

Progettisti:



Società di ingegneria
Str. Cavagnari, 10 - 43126 PARMA - Italy
Tel. 052108973 fax 0521488935
info@aerre.com
www.aerre.com



Studio Q.S.A.
STUDIO TECNICO Q.S.A.
Via Sicuri 60/A 43124 Parma
Tel. 0521 257377
studioqsa@studioqsa.it

Collaboratori:



Studio Ing Giampaolo Vecchi
Consulenza e progettazione
impianti elettrici ed illuminazione
Via Mazzini, 22 43013 Langhirano PR



Studio Ingegneria Dalmonte
Consulenza e progettazione
impianti meccanici
Via T. Tasso, 2 - 40033
Casalecchio di Reno BO

PROGETTO ESECUTIVO

OGGETTO: ARCHITETTONICI

TITOLO: PIANTA PIANO TERRA
PLANIMETRIA CHIAVE ABACO SERRAMENTI

ELABORATO N°: PE.AS.AR.22

SCALA: 1:100

DATA: 09.08.2024

Rev.	Data	Descrizione	Redatto	Verificato	Approvato
rev. 0	09.08.2024	emissione	Barbarini	Bonati	Bonati
rev. 1					
rev. 2					
rev. 3					
rev. 4					

Il presente elaborato è tutelato dalle leggi sul diritto d'autore. E' fatto divieto a chiunque di riprodurlo anche in parte se non per fini autorizzati.