



PIANTA PIANO TERRA
SCALA 1:100

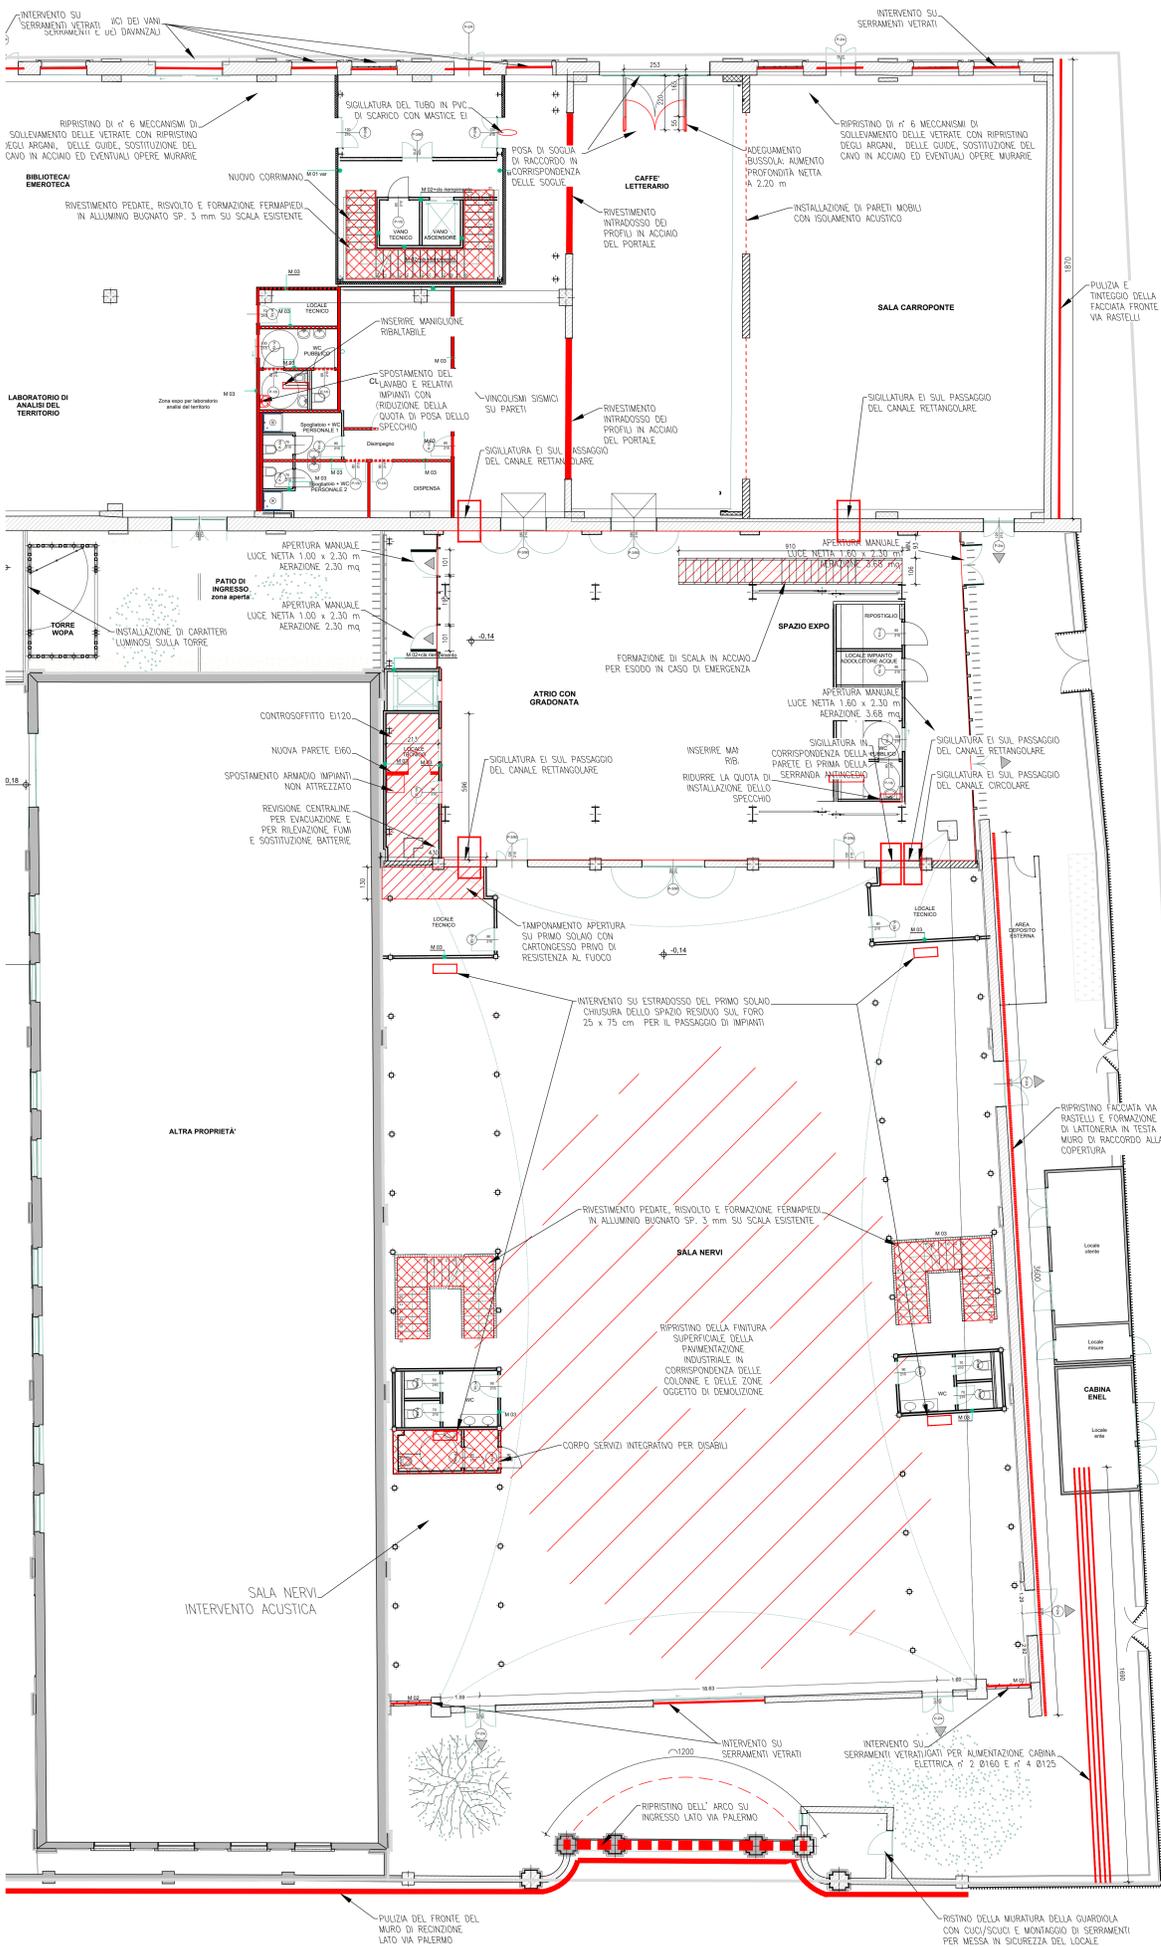

PIANTA PIANO PRIMO
SCALA 1:100

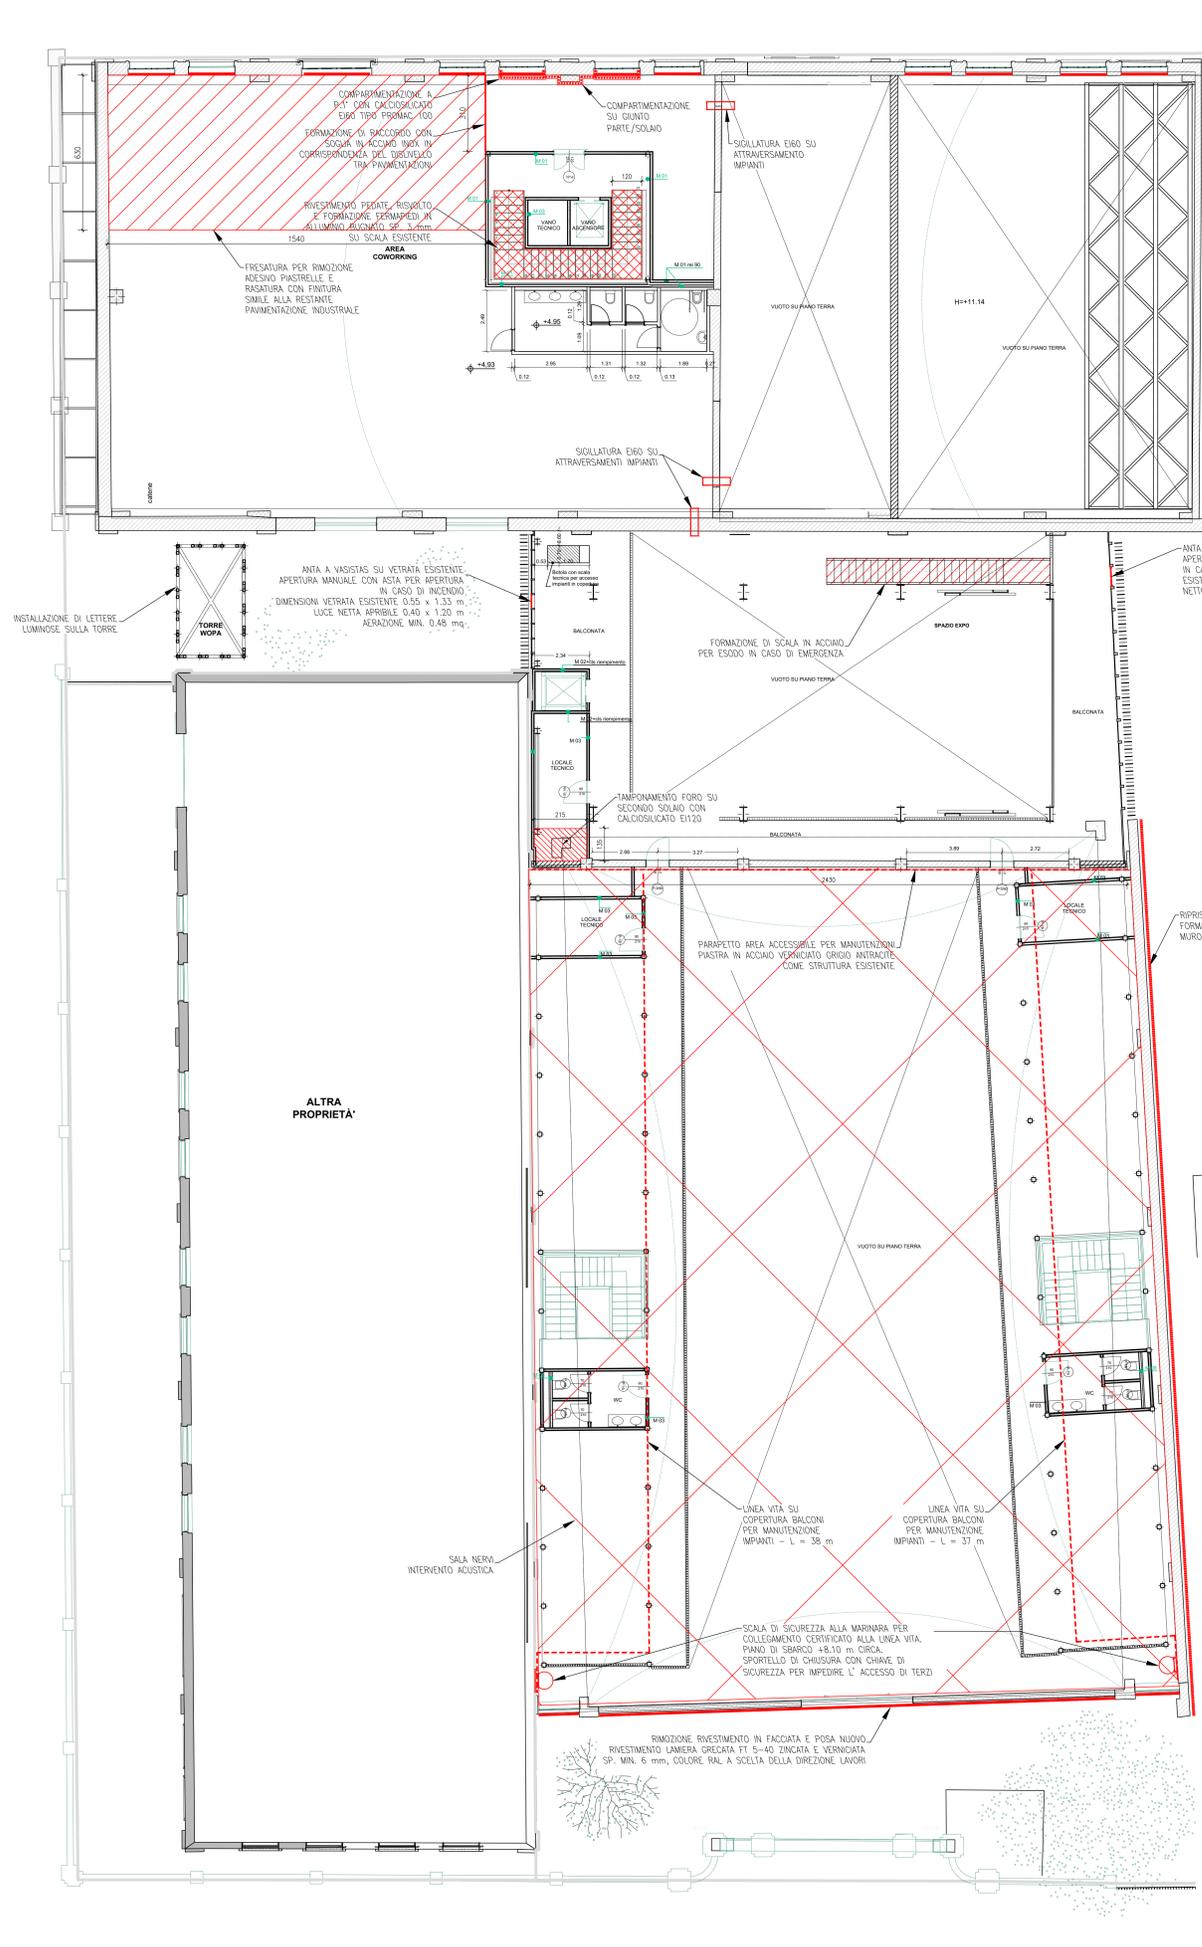

ANTA A VASISTAS SU SERRAMENTO ESISTENTE APERTURA MANUALE CON ASTA PER APERTURA IN CASO DI INCENDIO DIMENSIONI PANNELLO ESISTENTE 0,92 x 1,91 m NETTO APRIRE 0,70 x 1,70 m

RIPRISTINO FACCIATA VIA RASTELLI E FORMAZIONE DI LATTONERIA IN TESTA MURO DI RACCORDO ALLA COPERTURA

CUP I93D21001150004 - CUI I00162210348202100053

Workout Pasubio - Distretto delle imprese creative e rigenerazione urbana
Progetto di riqualificazione ex CSAC
Opere di completamento

Progettata dall'intero intervento, Direzione Lavori
Ing. Paolo Manfredi
 (CIG B10C1ABE0B)

Progettazione acustica, Coordinamento per la Sicurezza in Progettazione e in Esecuzione
Ing. Gabriella Magri
Studio Tecnico Q.S.A., Parma
 (CIG B21234D5CF)

Progettazione antincendio, Direzione Operativa Antincendio
P.L. Michele Rainieri
Rainieri Studio Tecnico, Fidenza (PR)
 (CIG B1A908AD1F)

Comune di Parma
SETTORE OPERE PUBBLICHE

Responsabile Unico di Progetto
Ing. Marcello Bianchini Frassinelli

PROGETTO ESECUTIVO

PROGETTO ARCHITETTONICO

Data 18.11.2024 Scala 1:100

Rev. N.	Data	Descrizione	Redatto	Verificato	Approvato
00	18.11.2024	EMISSIONE	GTE	GTE	P. Manfredi

INQUADRAMENTO
 PIANTE PIANO TERRA E PIANO PRIMO
 RILIEVO DEGLI INTERVENTI

AR-PE-01.3

È vietata la riproduzione e diffusione in qualsiasi forma. Tutti i diritti sono riservati nei termini di legge al Comune di Parma