




PIANTA PIANO TERRA
INTERVENTO DI RIVESTIMENTO SCALA ESISTENTE
SCALA 1:100

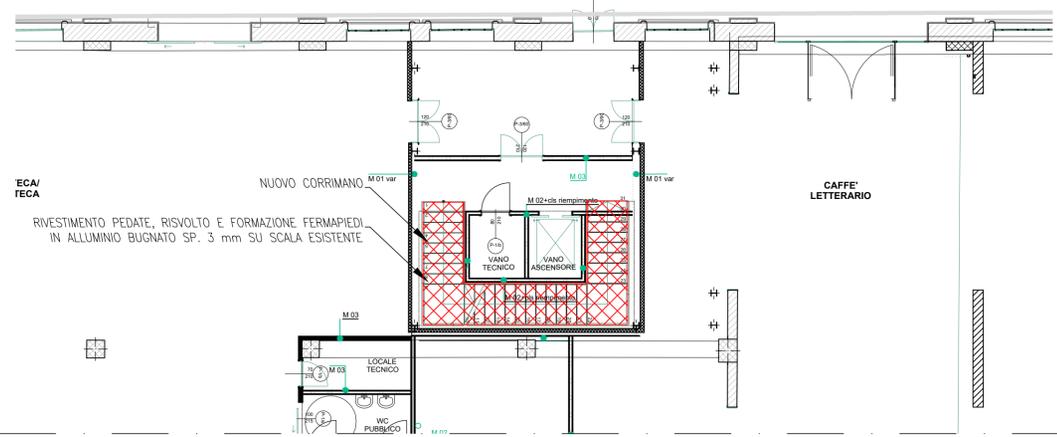

PIANTA PIANO PRIMO
INTERVENTO DI ADEGUAMENTO PERCORSI DISABILI
SCALA 1:100

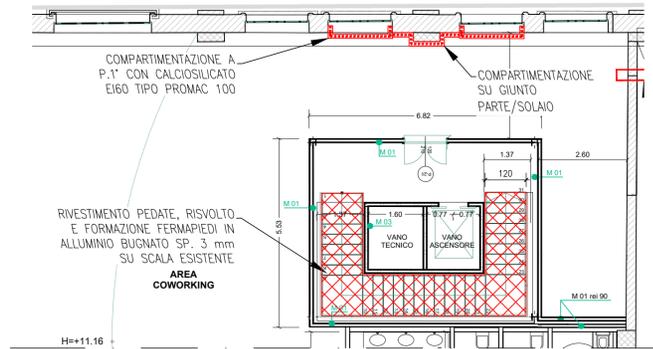

RIVESTIMENTO PEDATE E CHIUSURA ALZATE
SCALA 1:20

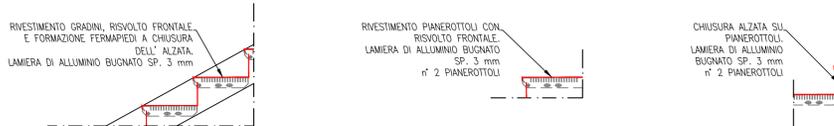

SCALA ESISTENTE DA RIVESTIRE



RIVESTIMENTO ANTISCIVOLO



PROGETTO ESECUTIVO PER APPALTO - DIMENSIONI DA VERIFICARE IN CANTIERE



CUP 193D21001150004 - CUI L00162210348202100053

**Workout Pasubio - Distretto delle imprese creative e
rigenerazione urbana
Progetto di riqualificazione ex CSAC
Opere di completamento**



Comune di Parma
SETTORE OPERE PUBBLICHE

Responsabile Unico di Progetto
Ing. Marcello Bianchini Frassinelli

PROGETTO ESECUTIVO

PROGETTO ARCHITETTONICO

Data 18.11.2024
Scala 1:100-20



Progettista dell'intero intervento, Direzione Lavori
Ing. Paolo Manfredi
G.T. Engineering s.r.l., Busseto (PR)
(CIG B1DC1ABE0B)



Progettazione acustica, Coordinamento per la Sicurezza
in Progettazione e in Esecuzione
Ing. Gabriella Magri
Studio Tecnico Q.S.A., Parma
(CIG B21234D5CF)



Progettazione antincendio, Direzione Operativa Antincendio
P.I. Michele Rainieri
Rainieri Studio Tecnico, Fidenza (PR)
(CIG B1A908AD1F)

Rev. N.	Data	Descrizione	Redatto	Verificato	Approvato
00	18.11.2024	EMISSIONE	GTE	GTE	P. Manfredi

ADEGUAMENTO ACCESSIBILITÀ
RIVESTIMENTO PEDATE SCALA
STATO DI PROGETTO

AR-PE-09.1

File:
E' vietata la riproduzione e diffusione in qualsiasi forma. Tutti i diritti sono riservati nei termini di legge al Comune di Parma