



PIANTA PIANO TERRA  
ADEGUAMENTO SERVIZI PER DISABILI  
SCALA 1:100

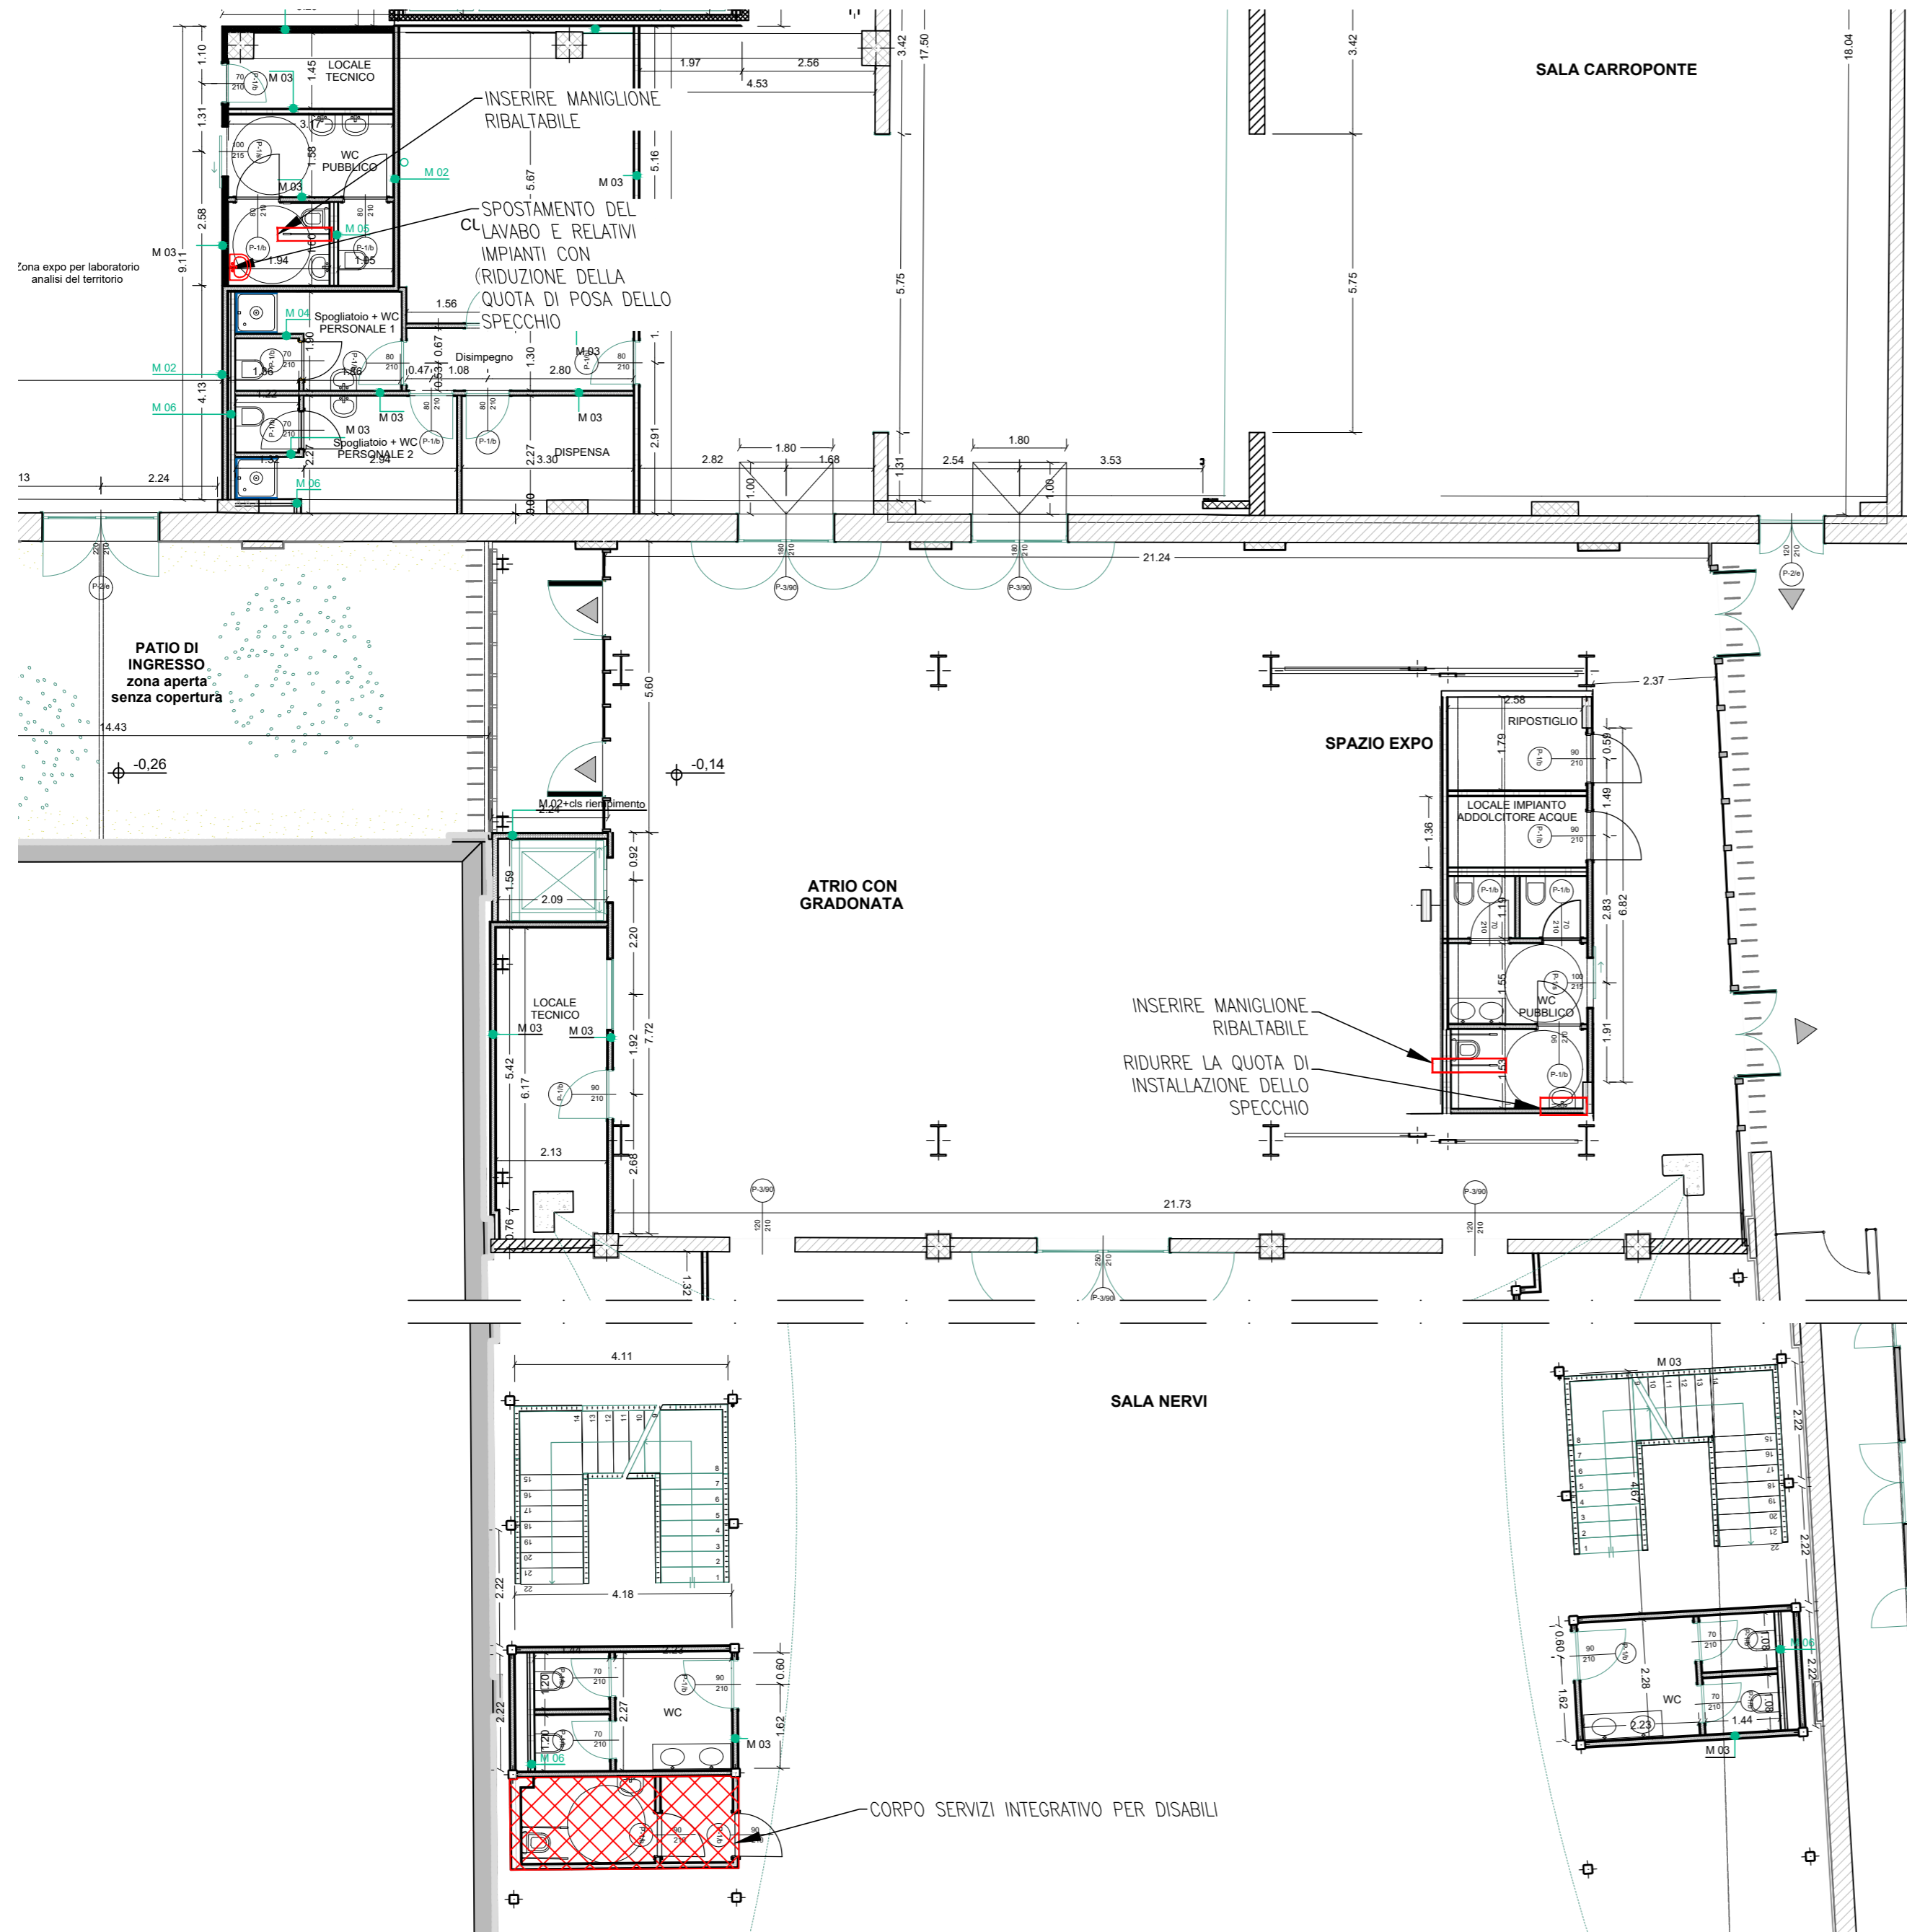

PIANTA NUOVO SERVIZIO PER DISABILI  
SCALA 1:50

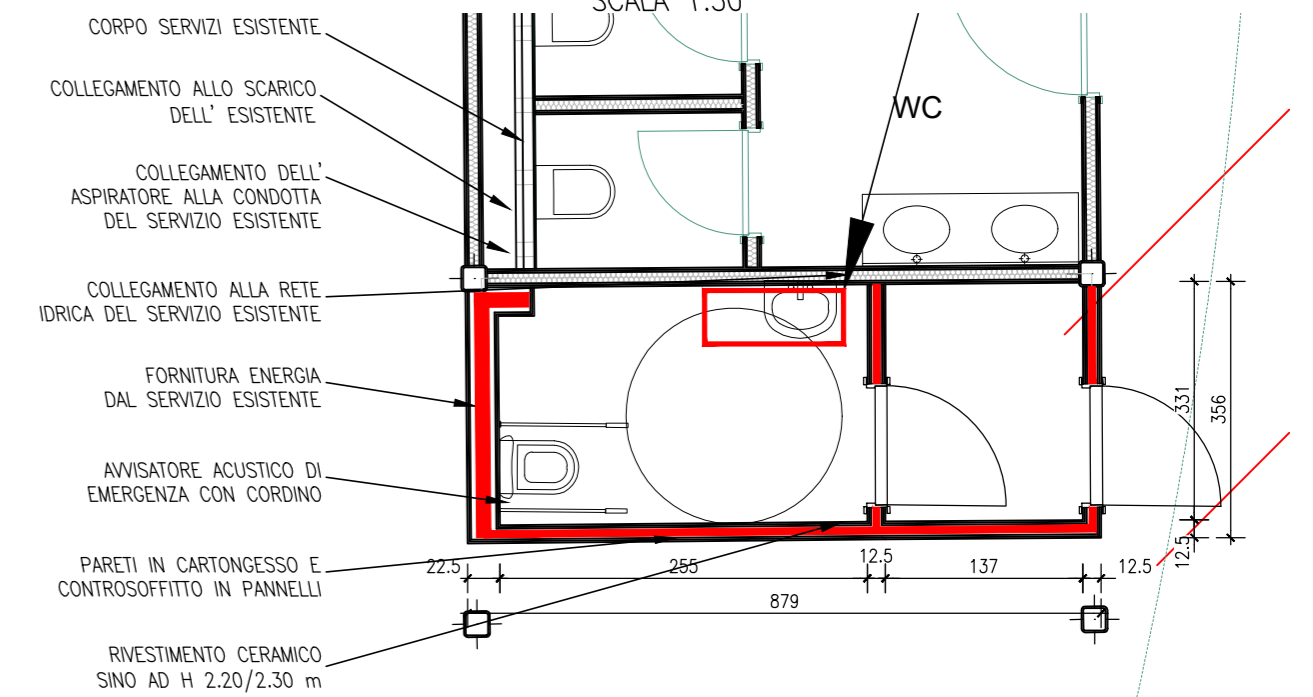

CUP I93D21001150004 - CUI L00162210348202100053

**Workout Pasubio - Distretto delle imprese creative e rigenerazione urbana**  
**Progetto di riqualificazione ex CSAC**  
**Opere di completamento**



Comune di Parma  
SETTORE OPERE PUBBLICHE

Responsabile Unico di Progetto  
**Ing. Marcello Bianchini Frassinelli**

**PROGETTO ESECUTIVO**

PROGETTO ARCHITETTONICO

Data 18.11.2024  
Scala 1:100-50



Progettista dell'intero intervento, Direzione Lavori  
**Ing. Paolo Manfredi**  
G.T.Engineering s.r.l., Busseto (PR)  
(CIG B1DC1ABE0B)



Progettazione acustica, Coordinamento per la Sicurezza in Progettazione e in Esecuzione  
**Ing.a Gabriella Magri**  
Studio Tecnico Q.S.A., Parma  
(CIG B21234D5CF)



Progettazione antincendio, Direzione Operativa Antincendio  
**P.I. Michele Rainieri**  
Rainieri Studio Tecnico, Fidenza (PR)  
(CIG B1A908AD1F)

Rev. N.	Data	Descrizione	Redatto	Verificato	Approvato
00	18.11.2024	EMISSIONE	GTE	GTE	P. Manfredi

**ADEGUAMENTO ACCESSIBILITÀ**  
SERVIZI IGIENICI  
STATO DI PROGETTO

**AR-PE-09.3**

File:  
E' vietata la riproduzione e diffusione in qualsiasi forma. Tutti i diritti sono riservati nei termini di legge al Comune di Parma