



PIANTA PIANO PRIMO
INSEGNA LUMINOSA SU TORRE

SCALA 1:100

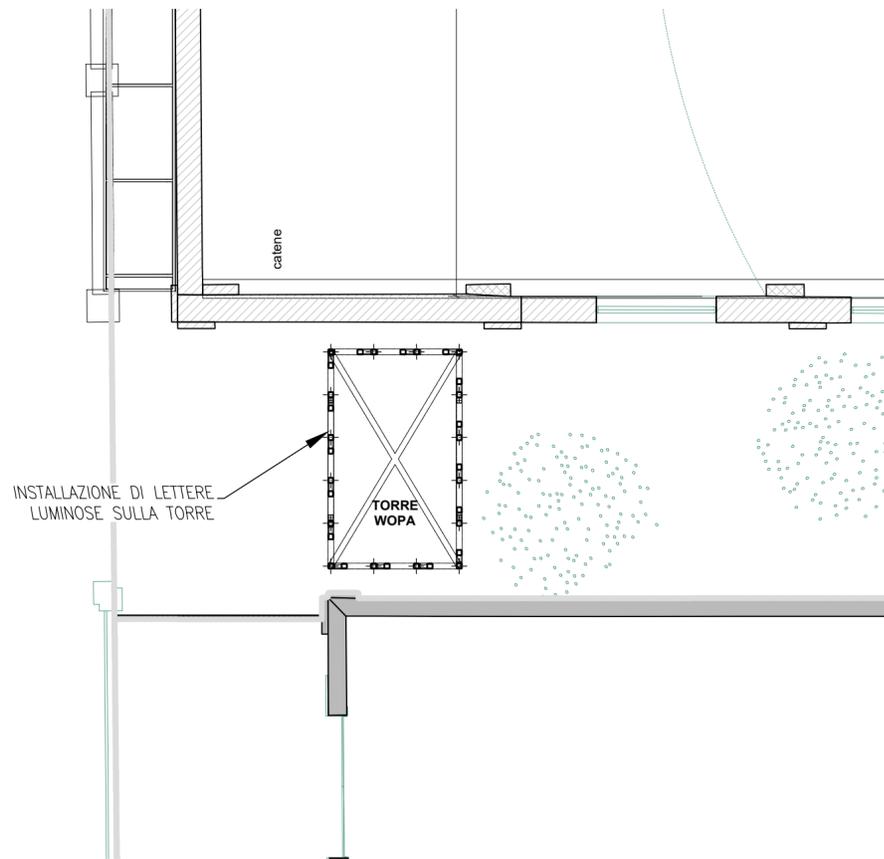

PROSPETTO OVEST
INSTALLAZIONE INSEGNA SU TORRE

SCALA 1:100

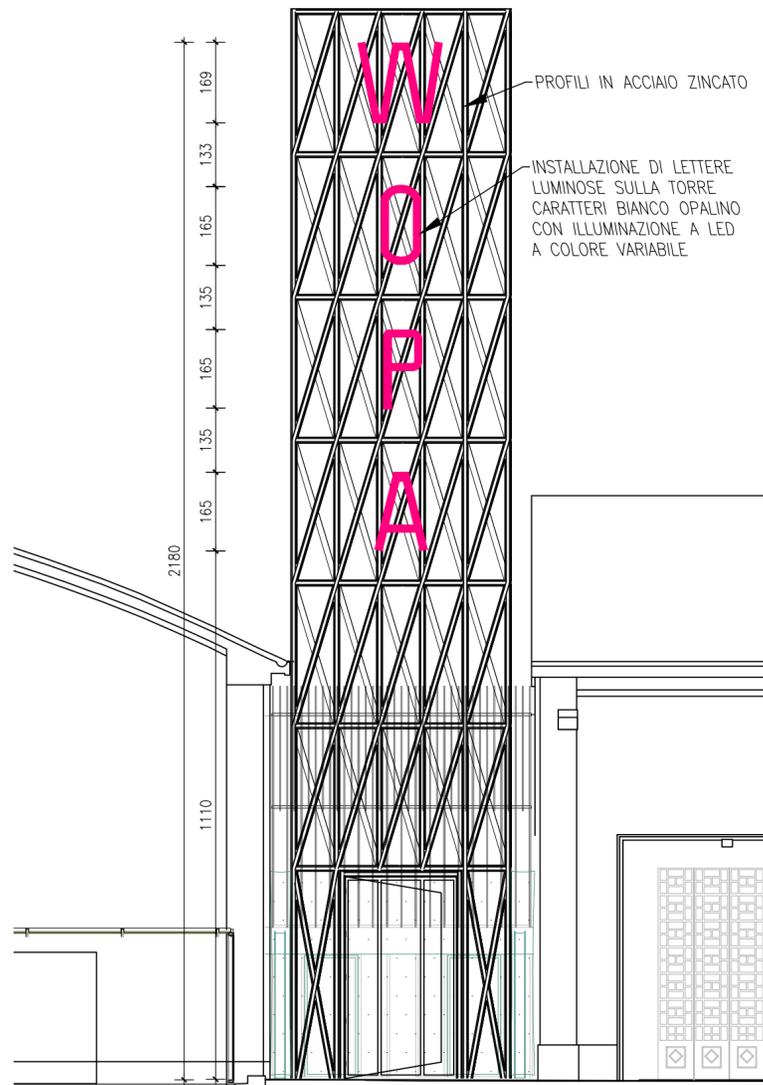

PROGETTO ESECUTIVO PER APPALTO - DIMENSIONI DA VERIFICARE IN CANTIERE



CUP I93D21001150004 - CUI L00162210348202100053

Workout Pasubio - Distretto delle imprese creative e rigenerazione urbana
Progetto di riqualificazione ex CSAC
Opere di completamento



Comune di Parma
SETTORE OPERE PUBBLICHE

Responsabile Unico di Progetto
Ing. Marcello Bianchini Frassinelli

PROGETTO ESECUTIVO

PROGETTO ARCHITETTONICO

Data 18.11.2024
Scala 1:100



Progettista dell'intero intervento, Direzione Lavori
Ing. Paolo Manfredi
G.T.Engineering s.r.l., Busseto (PR)
(CIG B1DC1ABE0B)



Progettazione acustica, Coordinamento per la Sicurezza in Progettazione e in Esecuzione
Ing.a Gabriella Magri
Studio Tecnico Q.S.A., Parma
(CIG B21234D5CF)



Progettazione antincendio, Direzione Operativa Antincendio
P.I. Michele Rainieri
Rainieri Studio Tecnico, Fidenza (PR)
(CIG B1A908AD1F)

CARATTERISTICHE DELL' INSEGNA LUMINOSA

LETTERE SCATOLATE ILLUMINATE A LED CON LARGHEZZA VARIABILE PARI A 85 / 180 cm IN FUNZIONE DEL CARATTERE ED ALTEZZA PARI A 165 cm.

INSEGNA LUMINOSA MONO FACCIALE A LETTERE SINGOLE SCATOLATE REALIZZATE IN METACRILATO OPALINO BIANCO SP. 3 mm SU FRONTE E COSTE. COSTE 100 mm DI PROFONDITÀ E SPESSORE MINIMO DEL CARATTERE PARI A 150 mm.

INSERIMENTO DI LED RAVVICINATI PER GARANTIRE UNIFORMITÀ DELL' ILLUMINAZIONE SIA SUL FRONTE CHE SUL LATO DEL CARATTERE.

IL FONDO SARÀ IN PVC BIANCO DA 10 mm FRESATO RINFORZATO CON ELEMENTI METALLICI, CON FORI E VITI LATERALI PER IL FISSAGGIO DEL METACRILICATO.

ILLUMINAZIONE INTERNA ALLE LETTERE SINGOLE TRAMITE LED RGB CON CENTRALINA PER CAMBIO COLORE E TELECOMANDO PER REGOLAZIONE A DISTANZA

I SINGOLI CARATTERI AVRANNO SPESSORE MINIMO PARI A 15 cm E SARANNO ILLUMINATI MEDIANTE LED CHE PERMETTANO L' ACCENSIONE DELLA SCRITTA CON UN COLORE A SCELTA.

LA DOTAZIONE DELL' IMPIANTO PERMETTERÀ DI ILLUMINARE I 4 CARATTERI CON IL MEDESIMO COLORE SENZA DIFFERENZIAMENTO TRA I SINGOLI CARATTERI.

TIPOLOGIA CARATTERI LUMINOSI



Rev. N.	Data	Descrizione	Redatto	Verificato	Approvato
00	18.11.2024	EMISSIONE	GTE	GTE	P. Manfredi

NUOVA INSEGNA SU TORRE

PIANTA E PROSPETTO

STATO DI PROGETTO

AR-PE-11

File:
E' vietata la riproduzione e diffusione in qualsiasi forma. Tutti i diritti sono riservati nei termini di legge al Comune di Parma