



# Sezione A-A

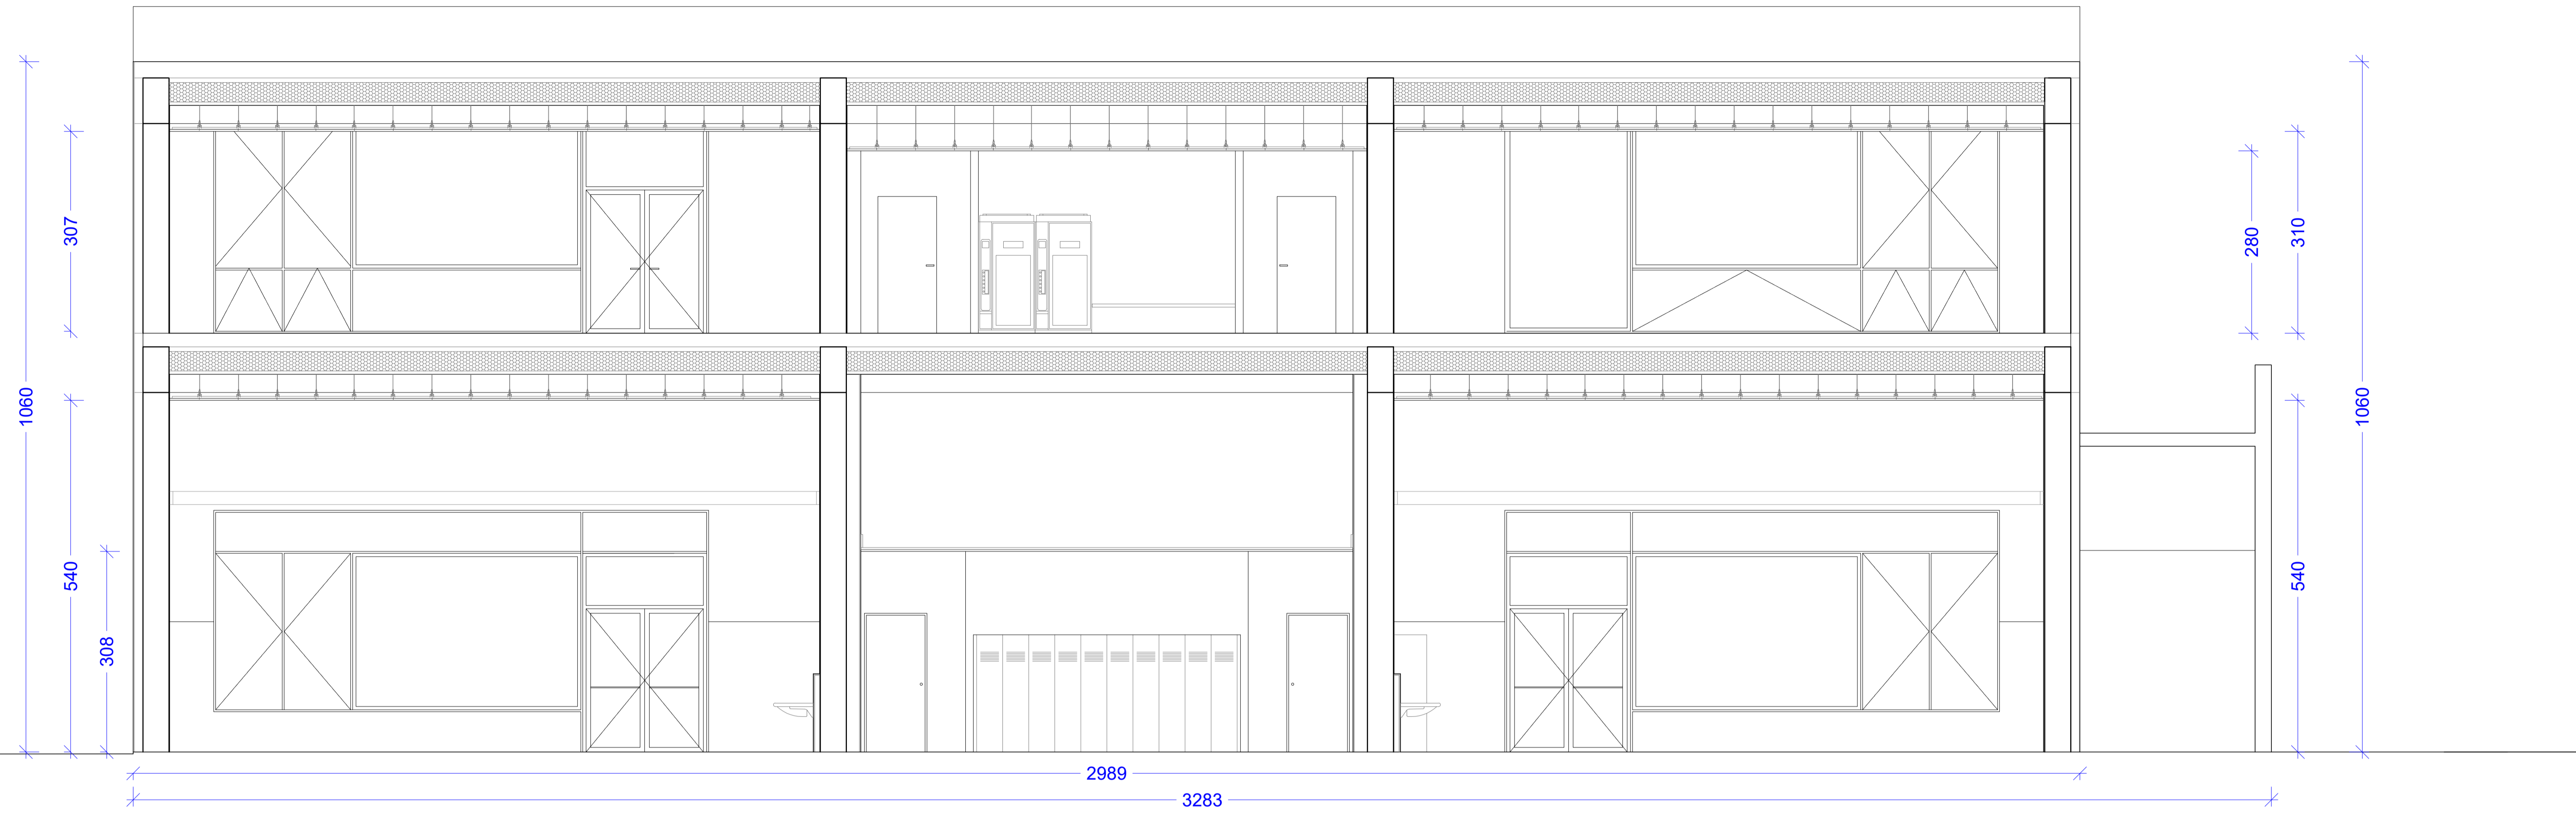


# Sezione C-C

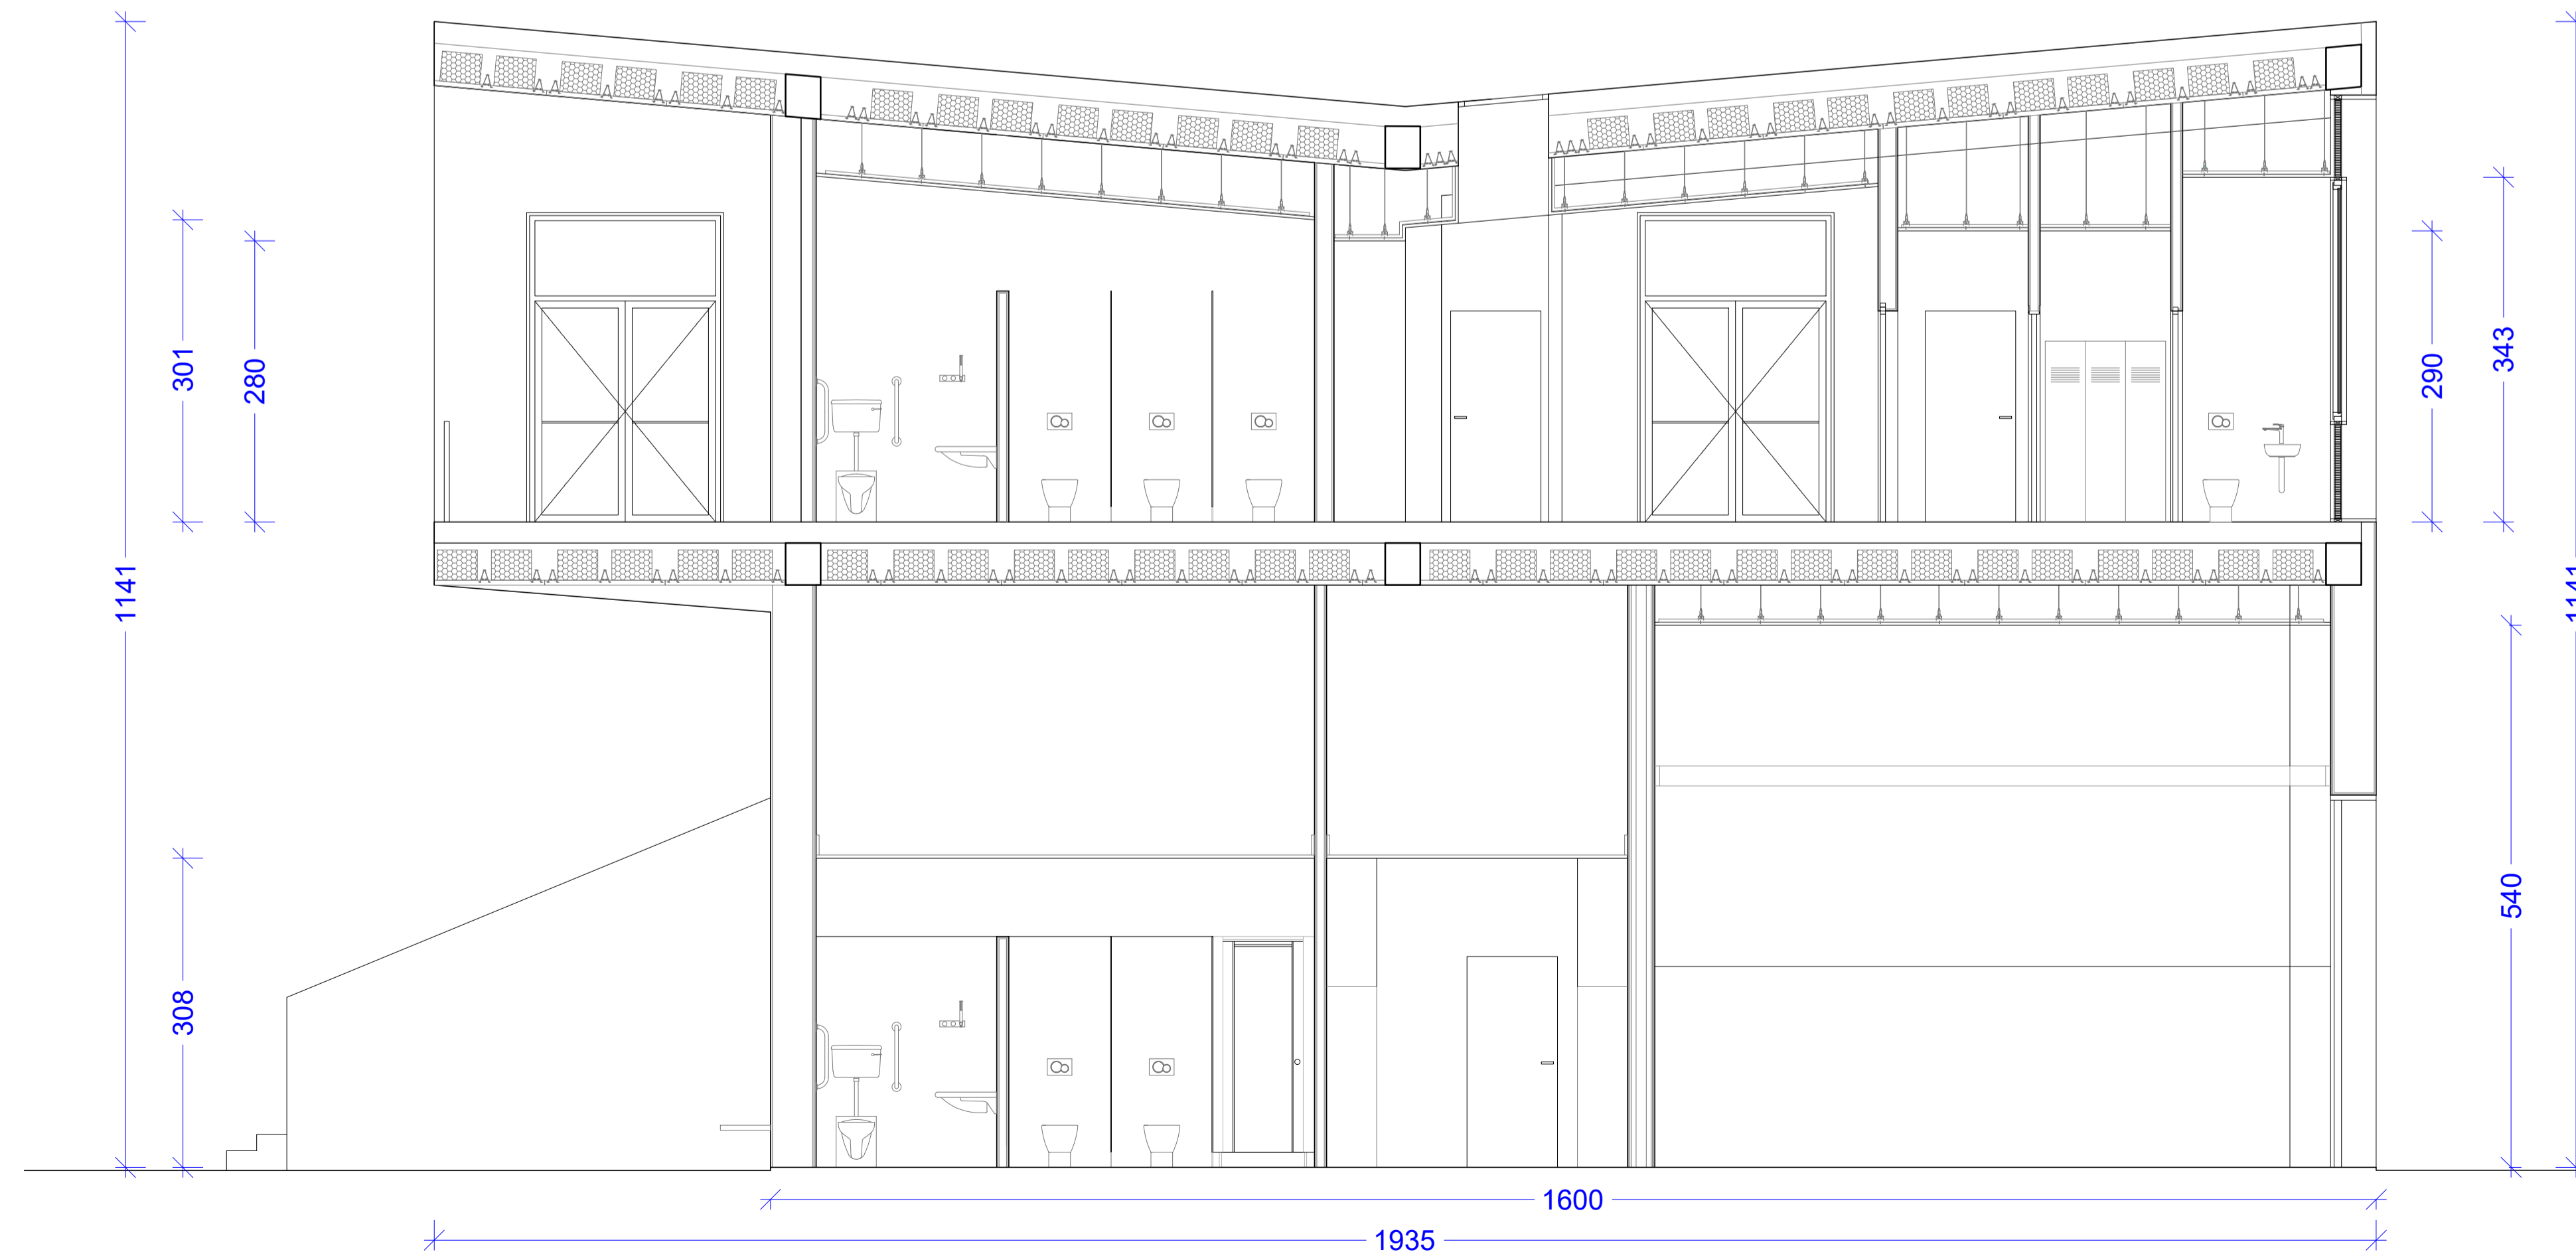


# Key plan

# Pianta piano terra

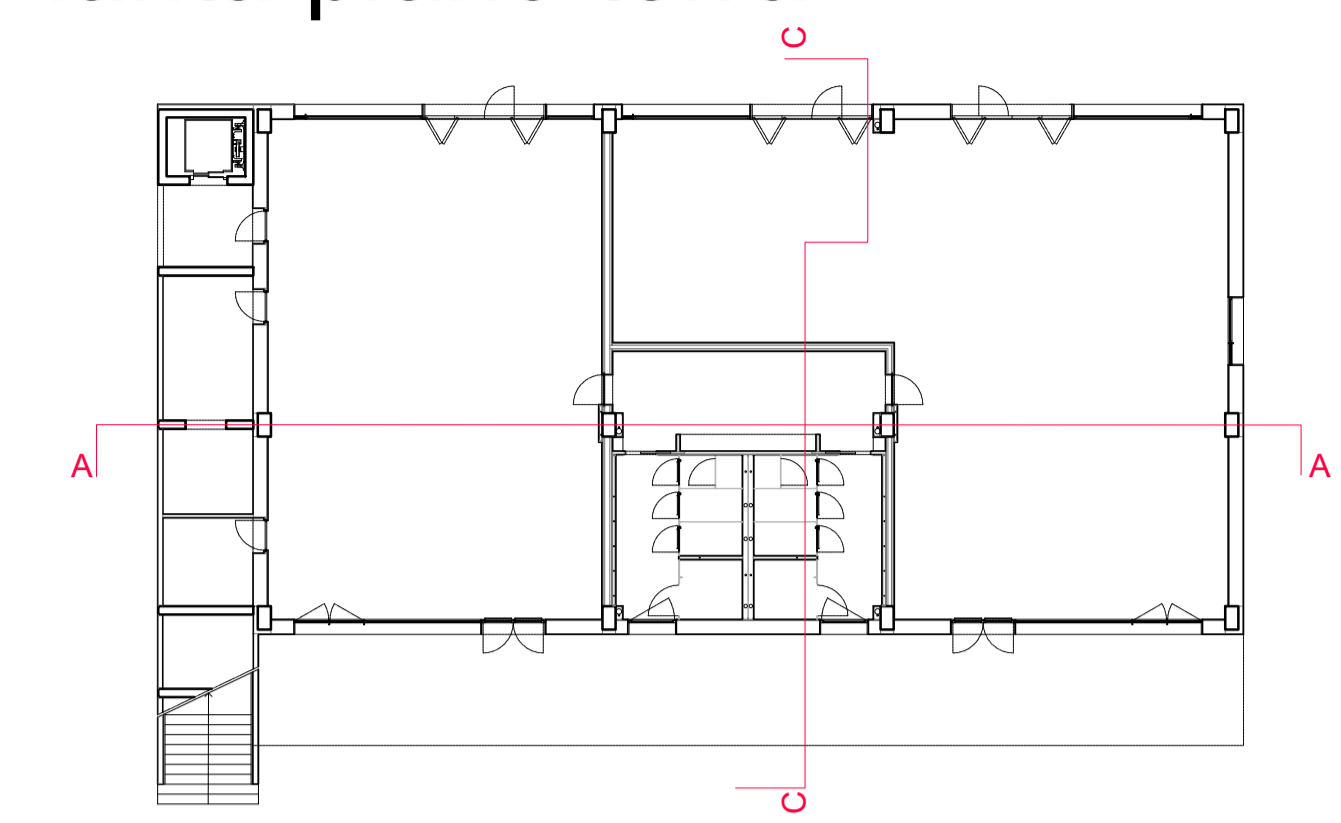

# Pianta piano primo

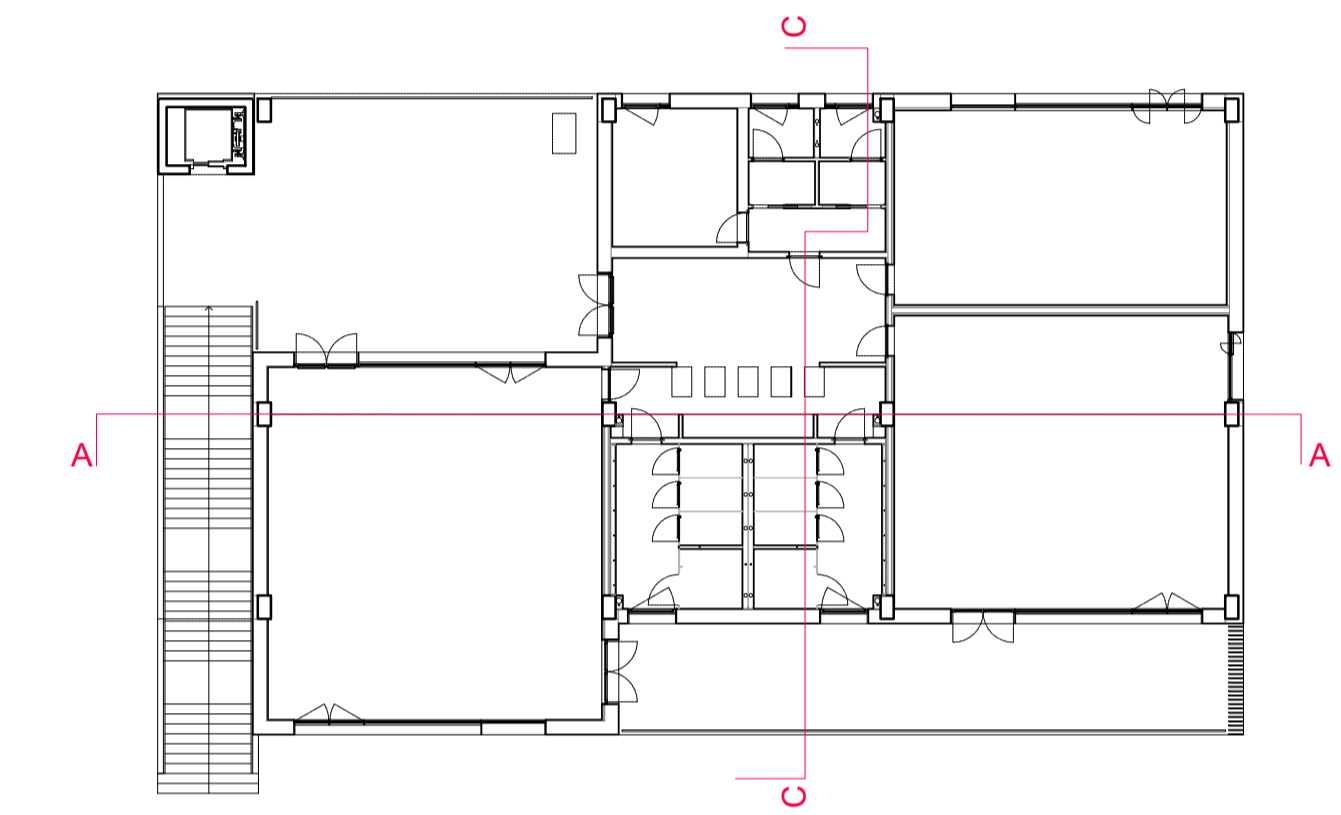

Comune di Parma  
SETTORE OPERE PUBBLICHE



- Responsabile Unico di Progetto  
**Ing. MARCELLO BIANCHINI FRASSINELLI**
- Progetto Architettonico, Strutturale ed Elettrico  
**Ing. ROBERTO CURZIO**
- Collaborazione su progetto Architettonico  
**Dott.ssa ELENA CALVANO**
- Collaborazione su Progetto Elettrico  
**Per. Ind. MANOLO BIANCHI**
- Collaborazione su informazioni esterne  
**Arch.a FRANCESCA BRAGLIA**
- Collaborazione su progetto strutturale  
**Ing.a ROSARIA RAIMONDO**
- Valutazione preventiva archeologica  
**Dott.ssa GLORIA CAPELLI**
- Studio geologico  
**Dott. Geol. FABIO BUSSETTI**
- Progetto Acustica Architettonica e Ambientale  
**Ing.a GABRIELLA MAGRI**
- Progetto Antincendio  
**Ing.a PAOLA MICHELI**
- Progetto Termotecnico  
**Per. Ind. PAOLO FEDELI**
- Coordinamento della Sicurezza  
**Ing. LORENZO BENASSI**

CUP I92B23000540006 - CUI L00162210348202300093 - IOP SSPRG337CFETZZUJ11

**Intervento ATUSS – Agende trasformative Urbane per lo Sviluppo Sostenibile – di riqualificazione del complesso destinato alla formazione professionale “FORMA FUTURO” di Parma sito in Via La Spezia – POR FESR 2021/2027 – AZIONE 5.1.1**

## Progetto di Fattibilità Tecnico-Economica (PFTE)

revisione	data	descrizione	redatto da:	controllato da:	approvato da:
01	15/05/2024	emissione	ing. Roberto Curzio	ing. Roberto Curzio	ing. M. Bianchini Frassinelli
02					
03					

Il progetto Forma Futuro è realizzato grazie ai Fondi europei della Regione Emilia Romagna



titolo elaborato: <b>EDIFICIO 1 - sezioni</b>	elaborato: <b>AR 09</b>
formato 1051x594	scala 1:50