



Sezione A-A

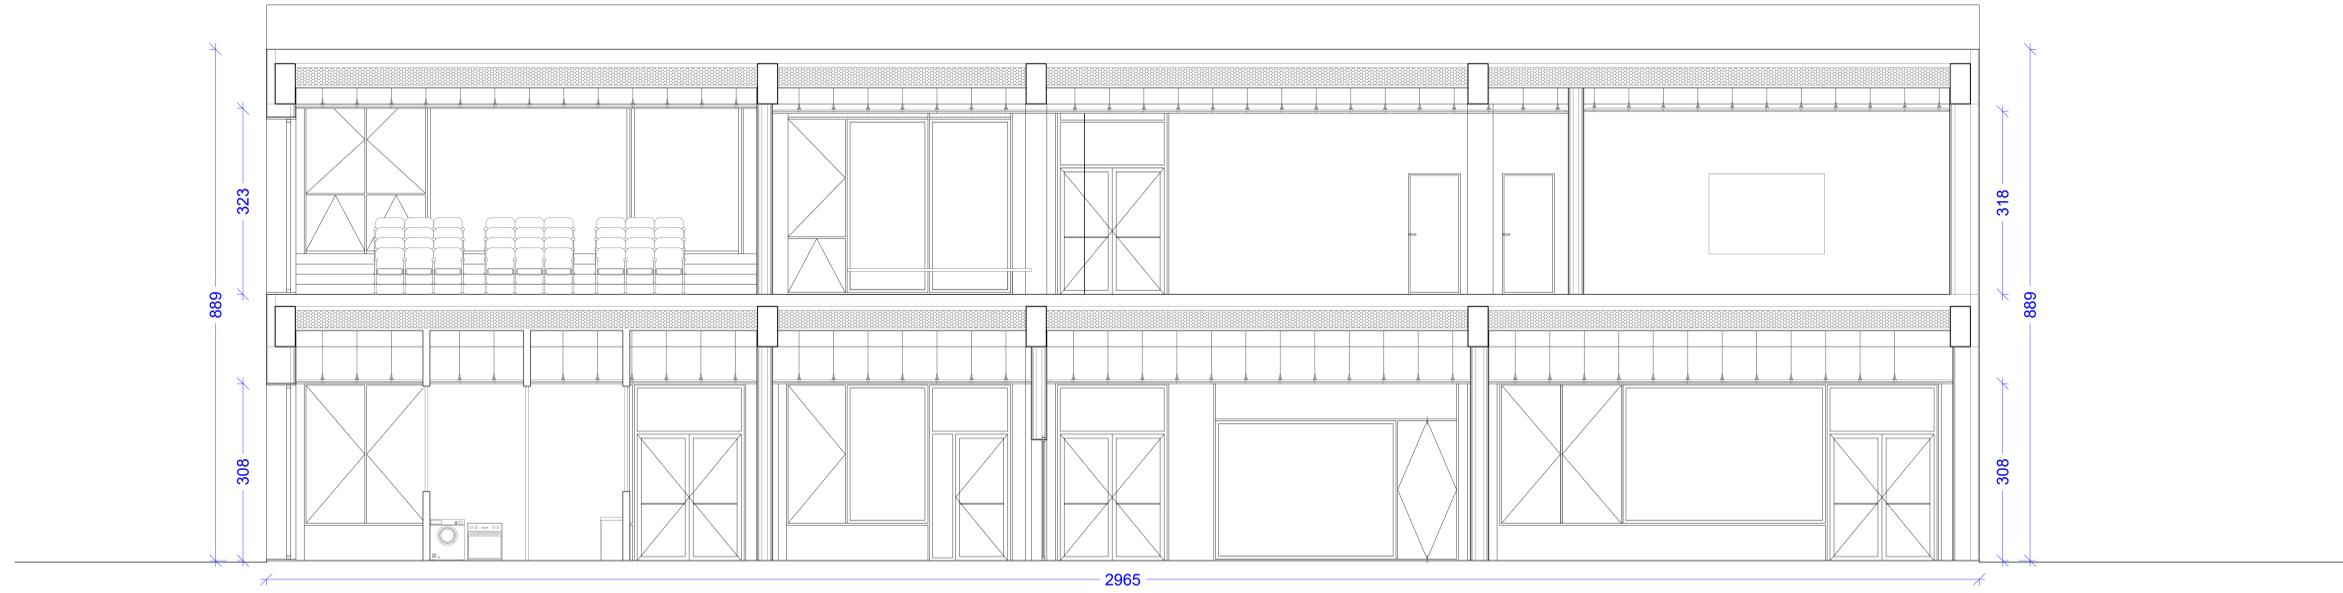


Key plan


Pianta piano terra

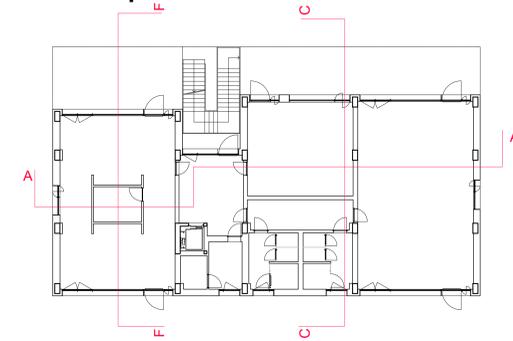


Pianta piano primo

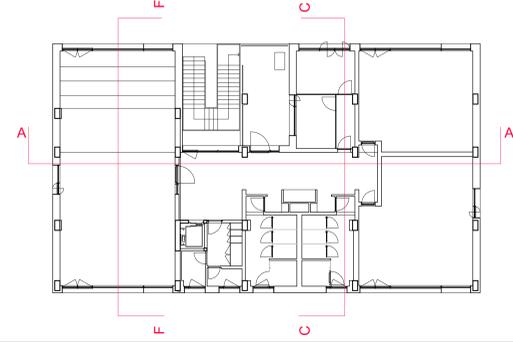

Sezione F-F

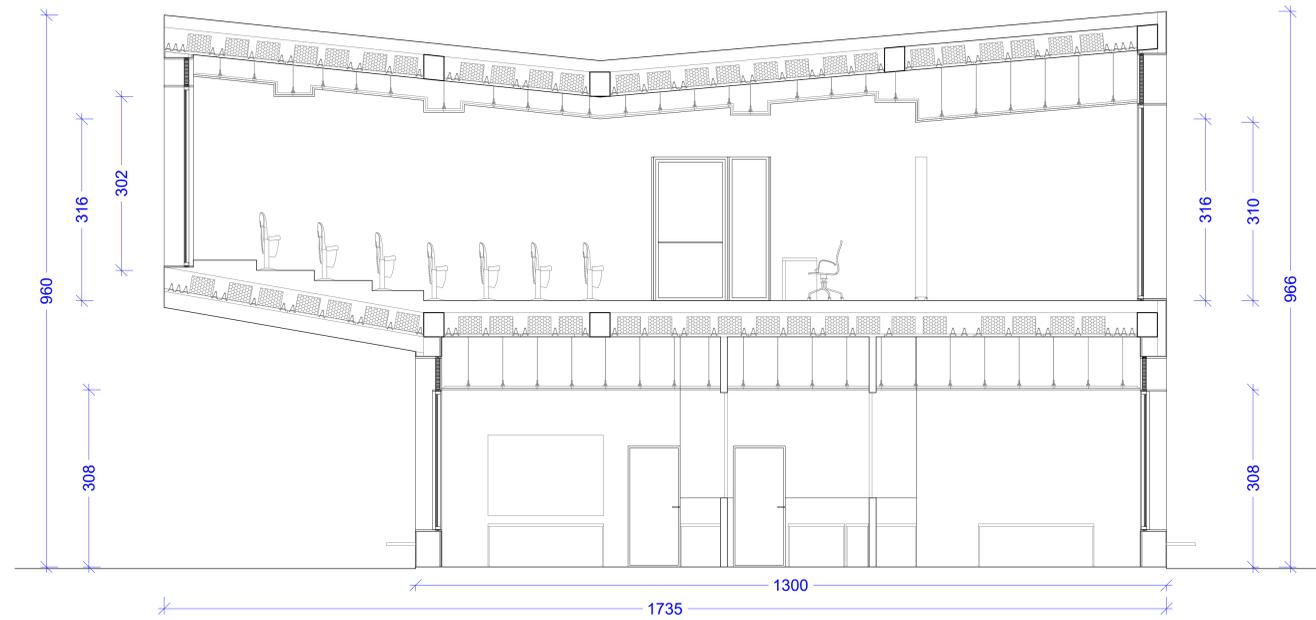

Sezione C-C

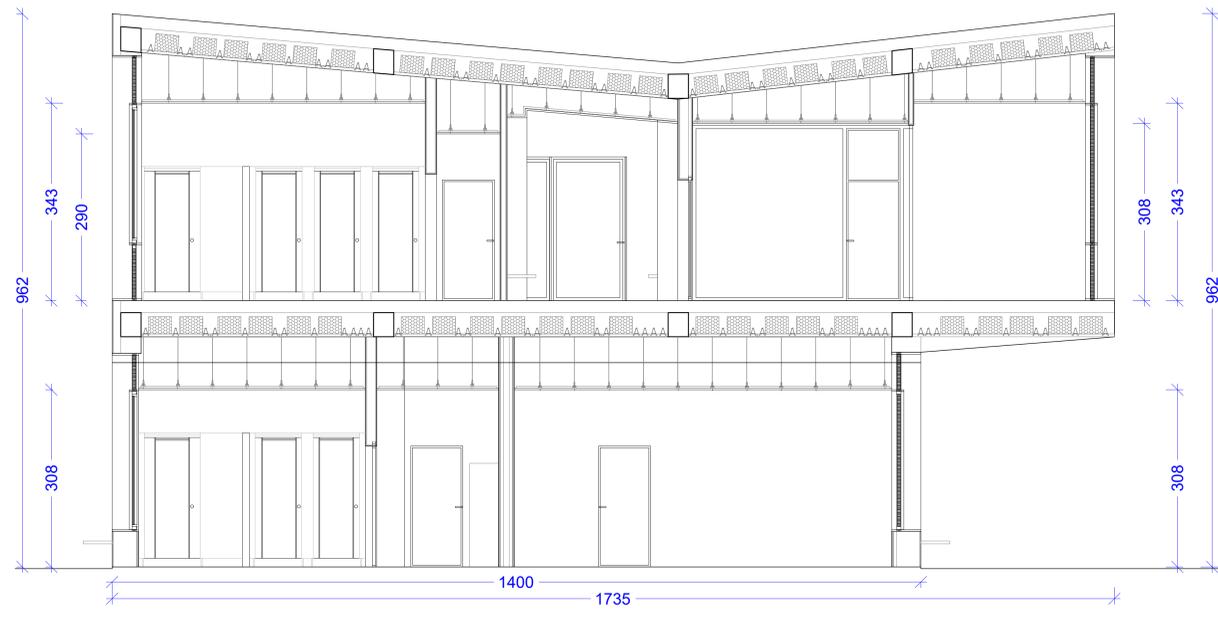


**Comune di Parma**  
 SETTORE OPERE PUBBLICHE

Responsabile Unico di Progetto  
**Ing. MARCELLO BIANCHINI FRASSINELLI**  
 Progetto Architettonico, Strutturale ed Elettrico  
**Ing. ROBERTO CURZIO**  
 Collaborazione su progetto Architettonico  
**Dott.ssa ELENA CALVANO**  
 Collaborazione su Progetto Elettrico  
**Per. Ind. MANOLO BIANCHI**  
 Collaborazione su sistemazione sistemi  
**Arch.a FRANCESCA BRAGLIA**  
 Collaborazione su progetto strutturale  
**Ing.a ROSARIA RAIMONDO**  
 Valutazione geotecnica archeologica  
**Dott.ssa GLORIA CAPELLI**  
 Studio geologico  
**Dott. Geol. FABIO BUSSETTI**  
 Progetto Acustica Architettonica e Ambientale  
**Ing.a GABRIELLA MAGRI**  
 Progetto Antincendio  
**Ing.a PAOLA MICHELI**  
 Progetto Termotecnico  
**Per. Ind. PAOLO FEDELI**  
 Coordinamento della Sicurezza  
**Ing. LORENZO BENASSI**

CUP I92B23000540006 - CUI L00162210348202300093 - IOP SSPRG337CFETZUJ11  
**Intervento ATUSS – Agende trasformatrice Urbane per lo Sviluppo Sostenibile – di riqualificazione del complesso destinato alla formazione professionale “FORMA FUTURO” di Parma sito in Via La Spezia – POR FESR 2021/2027 – AZIONE 5.1.1**

Progetto di Fattibilità Tecnico-Economica (PFTE)

revisione	data	descrizione	redatto da:	controllato da:	approvato da:
01	15/05/2024	emissione	ing. Roberto Curzio	ing. Roberto Curzio	ing. M.Bianchini Frassinelli
02					
03					



Il progetto Forma Futuro è realizzato grazie ai Fondi europei della Regione Emilia Romagna  
 titolo elaborato:  
**EDIFICIO 2 - sezioni**  
 elaborato:  
**AR 015**  
 formato 1261x594  
 scala 1:50

File: AR\_15\_EDIFICIO 2 - sezioni.dwg  
 E' vietata la riproduzione e diffusione in qualsiasi forma. Tutti i diritti sono riservati nei termini di legge al Comune di Parma