

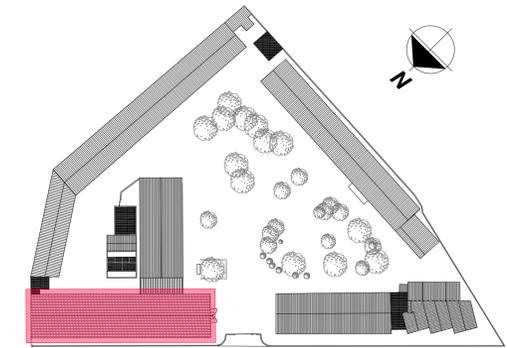



Pianta

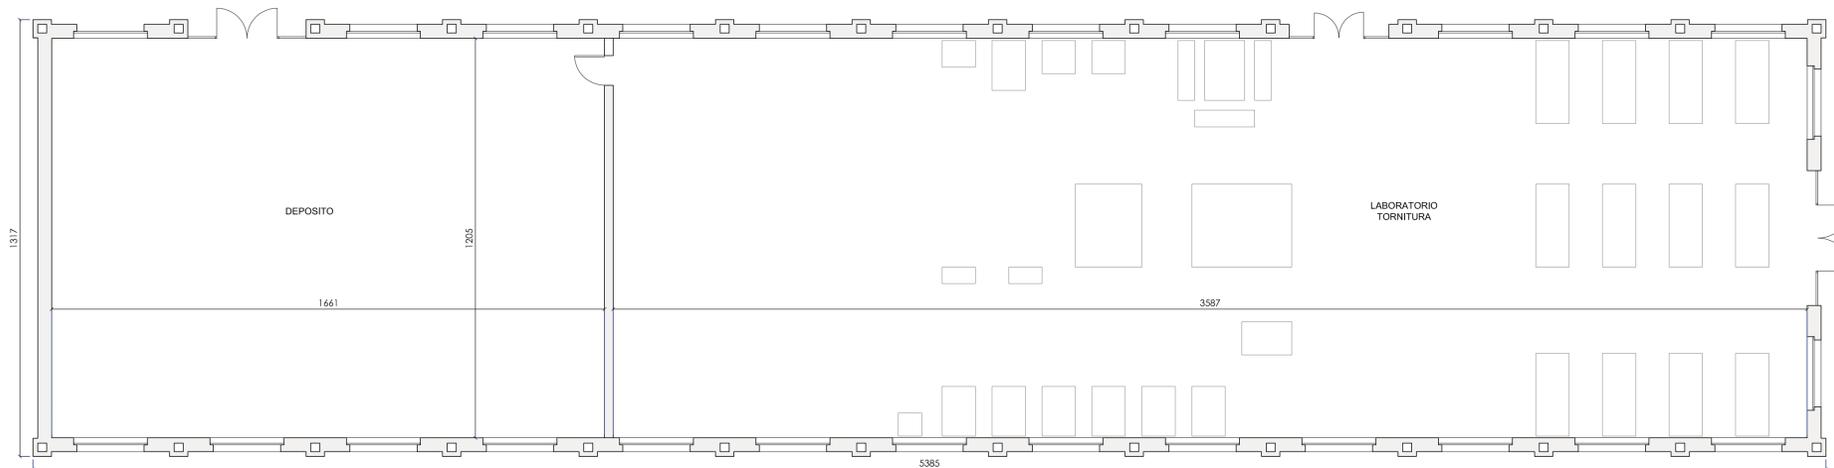


Prospetto sud-ovest

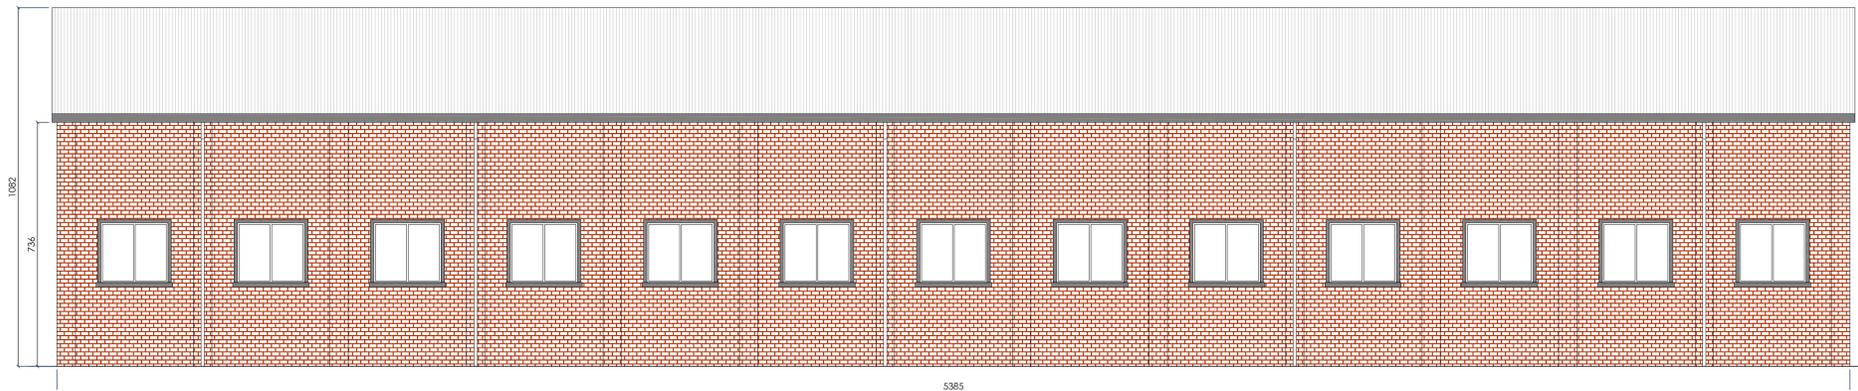


Prospetto nord-est

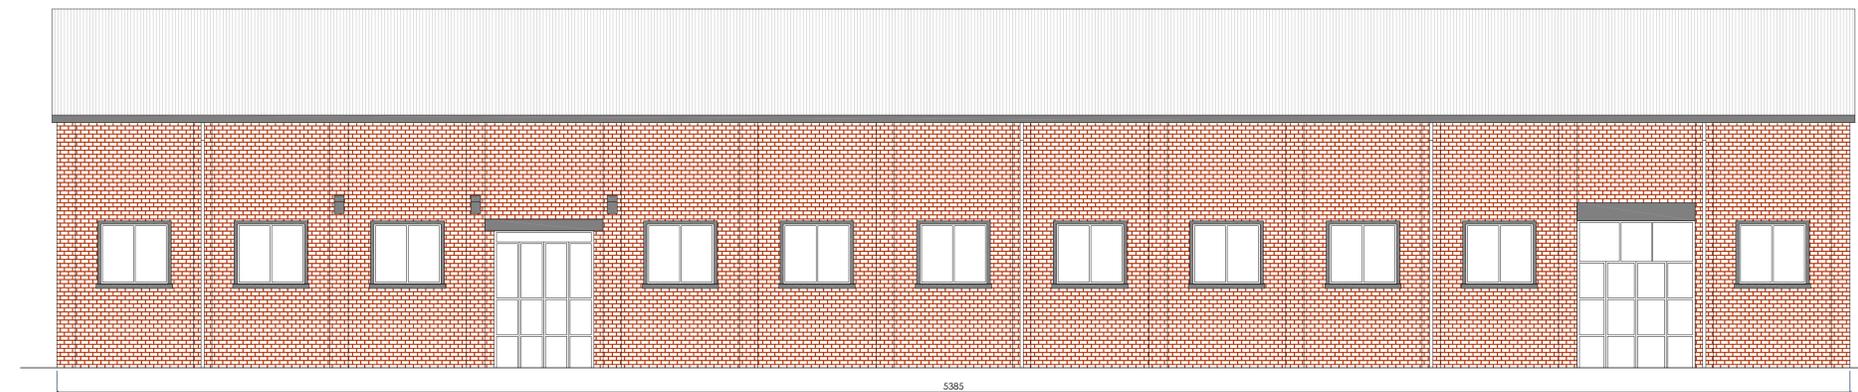


Prospetto nord-ovest

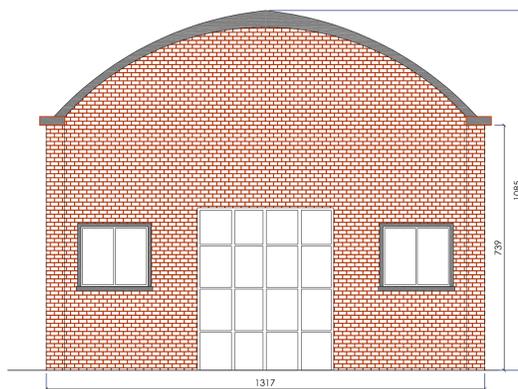

Prospetto sud-est

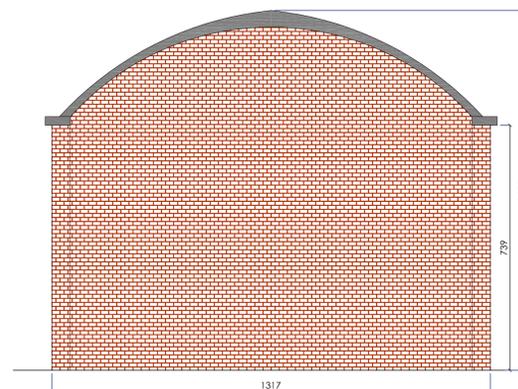

Sezione trasversale

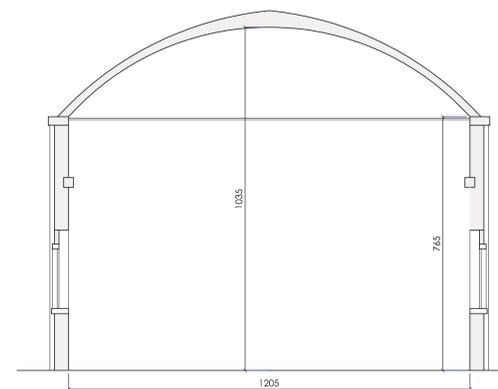

EDIFICIO DA MANTENERE	
Epoca di costruzione	ante 1953
Attuale funzione	Laboratorio di tornitura e deposito
Tipologia costruttiva	Struttura in muratura di mattoni pieni
Indicatore di rischio sismico $\zeta_E$	0,34

EDIFICIO C



**Comune di Parma**  
SETTORE OPERE PUBBLICHE

Responsabile Unico di Progetto  
**Ing. MARCELLO BIANCHINI FRASSINELLI**

Progetto Architettonico, Strutturale ed Elettrico  
**Ing. ROBERTO CURZIO**

Collaborazione su progetto Architettonico  
Dott.ssa **ELENA CALVANO**

Collaborazione su Progetto Elettrico  
Per. Ind. **MANOLO BIANCHI**

Collaborazione su sistemazioni esterne  
Arch.a **FRANCESCA BRAGLIA**

Collaborazione su progetto strutturale  
Ing.a **ROSARIA RAIMONDO**

Validazione preventiva archeologica  
Dott.ssa **GLORIA CAPELLI**

Studio geologico  
Dott. Geol. **FABIO BUSSETTI**

Progetto Acustica Architettonica e Ambientale  
**Ing.a GABRIELLA MAGRI**

Progetto Antincendio  
**Ing.a PAOLA MICHELI**

Progetto Termotecnico  
Per. Ind. **PAOLO FEDELI**

Coordinamento della Sicurezza  
**Ing. LORENZO BENASSI**



CUP I92B23000540006 - CUI L00162210348202300093 - IOP SSPRG337CFETZUJ11

Intervento ATUSS – Agende trasformative Urbane per lo Sviluppo Sostenibile – di riqualificazione del complesso destinato alla formazione professionale “FORMA FUTURO” di Parma sito in Via La Spezia – POR FESR 2021/2027 – AZIONE 5.1.1

Progetto di Fattibilità Tecnico-Economica (PFTE)

revisione	data	descrizione	redatto da:	controllato da:	approvato da:
01	01/07/2024	emissione	dott.ssa E. Calvano	arch. Francesca Braglia	ing. M. Bianchini Frassinelli
02					
03					

Il progetto Forma Futuro è realizzato grazie ai Fondi europei della Regione Emilia Romagna





titolo elaborato:  
**Stato di fatto - Edificio C**

elaborato:  
**AR 32**

formato | A1  
scala | 1:100

File:  
E' vietata la riproduzione e diffusione in qualsiasi forma. Tutti i diritti sono riservati nei termini di legge al Comune di Parma