




**Prospetto nord**

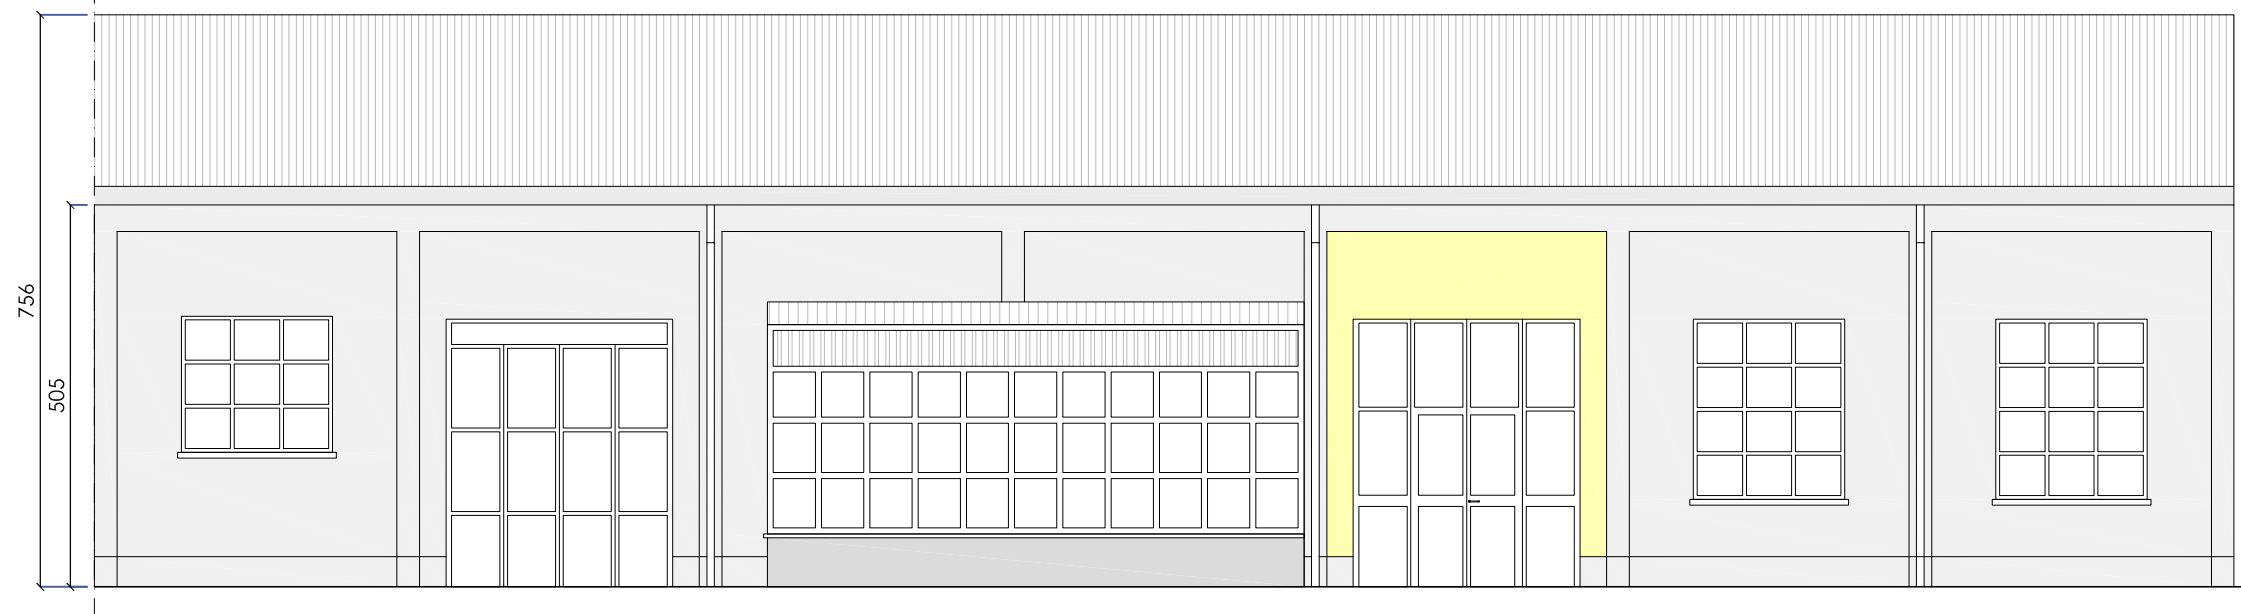


**Prospetto sud**

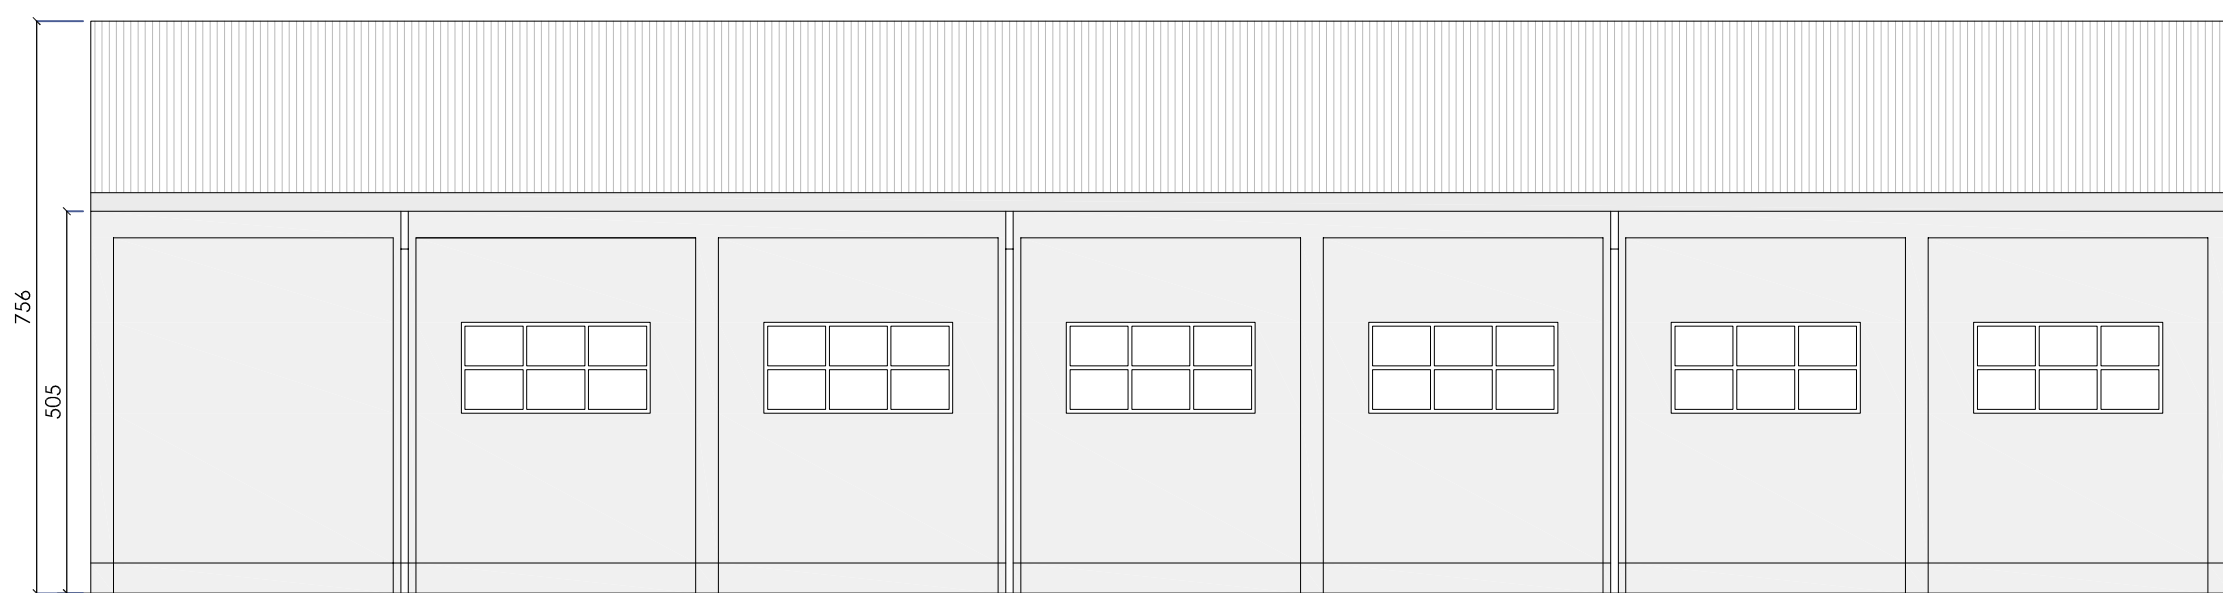

**Sezione trasversale**

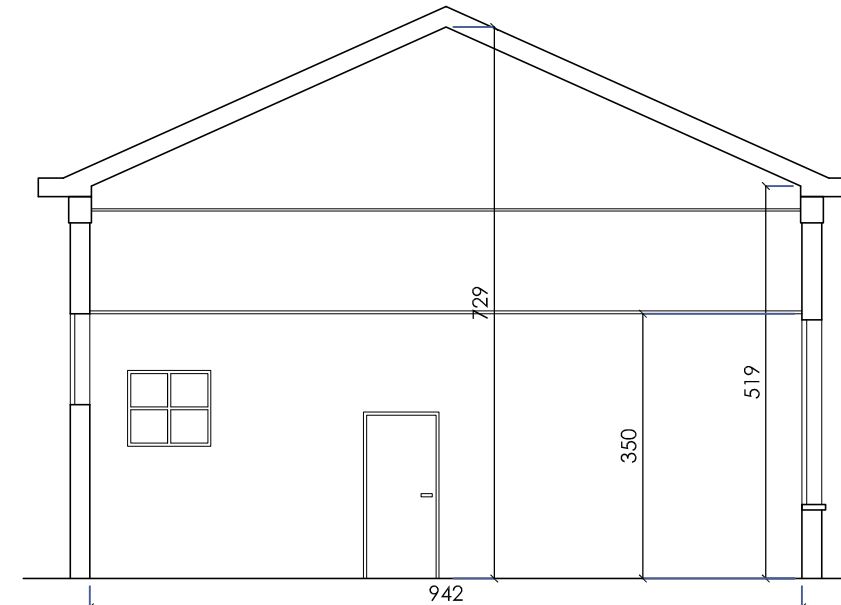

EDIFICIO DA DEMOLIRE	
Epoca di costruzione	ante 1953
Attuale funzione	Laboratorio agroalimentare e laboratorio autoriparatori
Tipologia costruttiva	Struttura a telaio in calcestruzzo armato
Indicatore di rischio sismico $\zeta_E$	0,27

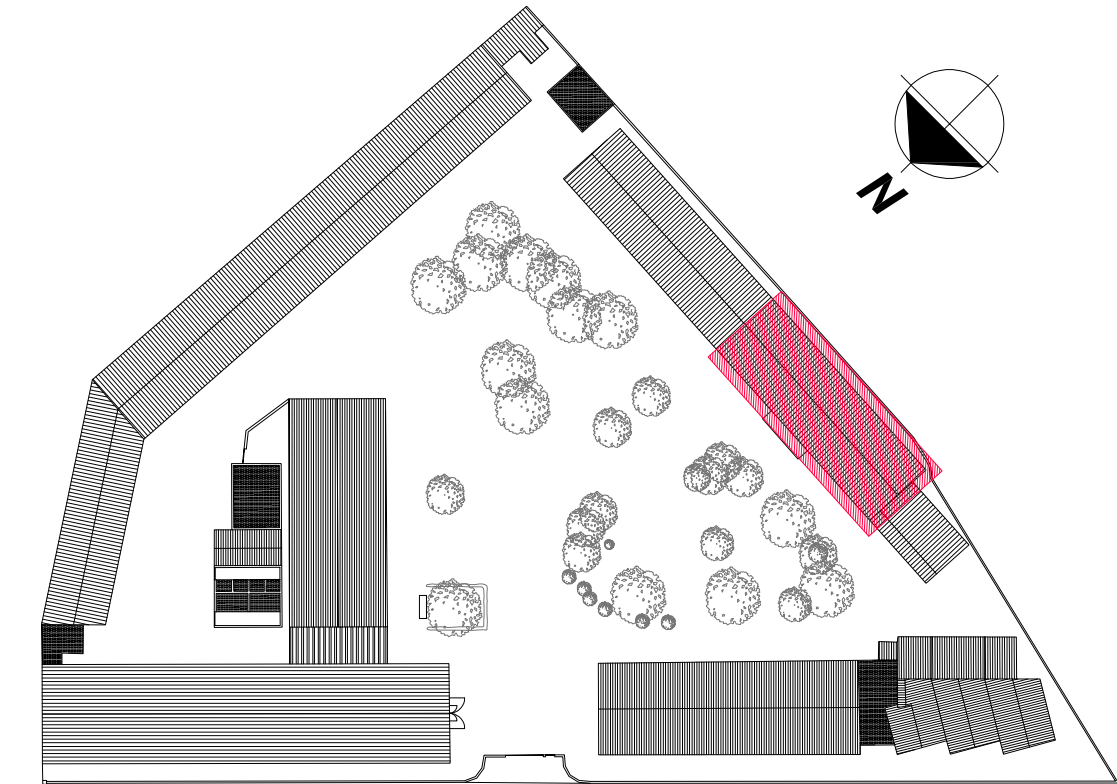

**Comune di Parma**  
SETTORE OPERE PUBBLICHE



Responsabile Unico di Progetto  
**Ing. MARCELLO BIANCHINI FRASSINELLI**

Progetto Architettonico, Strutturale ed Elettrico  
**Ing. ROBERTO CURZIO**

Collaborazione su progetto Architettonico  
**Dott.ssa ELENA CALVANO**  
Collaborazione su Progetto Elettrico  
**Per. Ind. MANOLO BIANCHI**  
Collaborazione su sistemazioni esterne  
**Arch.a FRANCESCA BRAGLIA**  
Collaborazione su progetto strutturale  
**Ing.a ROSARIA RAIMONDO**  
Valutazione preventiva archeologica  
**Dott.ssa GLORIA CAPELLI**  
Studio geologico  
**Dott. Geol. FABIO BUSSETTI**

Progetto Acustica Architettonica e Ambientale  
**Ing.a GABRIELLA MAGRI**

Progetto Antincendio  
**Ing.a PAOLA MICHELI**

Progetto Termotecnico  
**Per. Ind. PAOLO FEDELI**

Coordinamento della Sicurezza  
**Ing. LORENZO BENASSI**

CUP I92B23000540006 - CUI L00162210348202300093 - IOP SSPRG337CFETZJU11

**Intervento ATUSS – Agende trasformative Urbane per lo Sviluppo Sostenibile – di riqualificazione del complesso destinato alla formazione professionale “FORMA FUTURO” di Parma sito in Via La Spezia – POR FESR 2021/2027 – AZIONE 5.1.1**

**Progetto di Fattibilità Tecnico-Economica (PFTE)**

revisione	data	descrizione	redatto da:	controllato da:	approvato da:
01	01/07/2024	emissione	dott.ssa E. Calvano	arch. Francesca Braglia	ing. M.Bianchini Frassinelli
02					
03					

**Il progetto Forma Futuro è realizzato grazie ai Fondi europei della Regione Emilia Romagna**



titolo elaborato:

**Stato di fatto - Edificio G2**

elaborato:

**AR 37**

formato A2  
scala 1:100

File: AR 37\_Stato di fatto - Edificio G2.dwg  
E' vietata la riproduzione e diffusione in qualsiasi forma. Tutti i diritti sono riservati nei termini di legge al Comune di Parma