



# Pianta Piano Terra

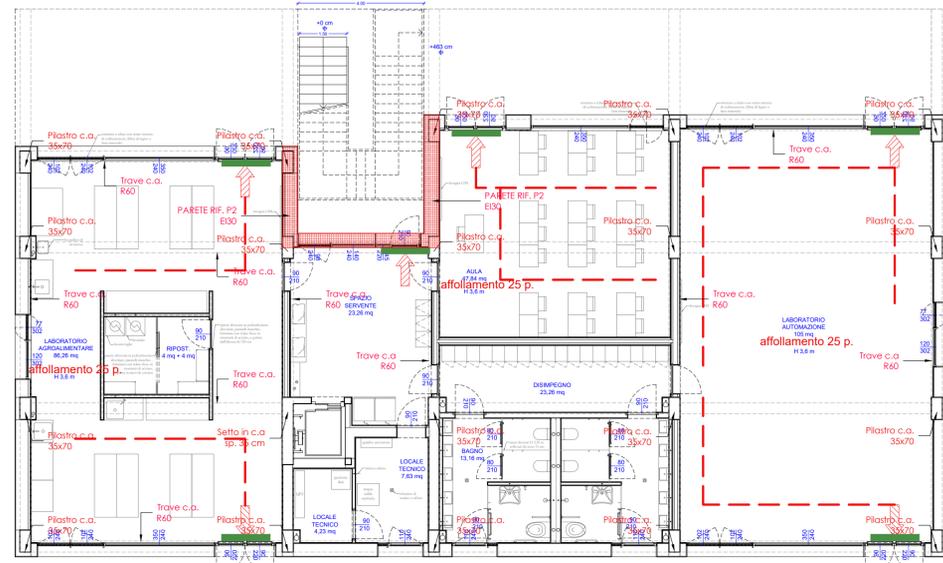

# Pianta Coperture

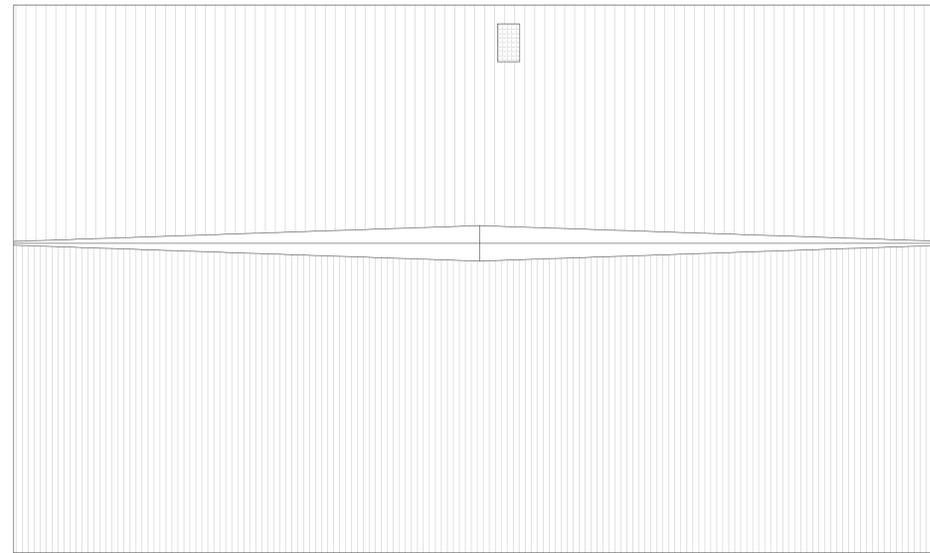


LEGENDA ANTINCENDIO	
	PERCORSO DI USCITA IN ORIZZONTALE
	PERCORSO DI USCITA VERSO IL BASSO
	PERCORSO DI ESODO
	PORTA REI60
	PORTA CON DISPOSITIVO DI APERTURA UNI EN 1125


## Key plan



# Pianta Piano Primo

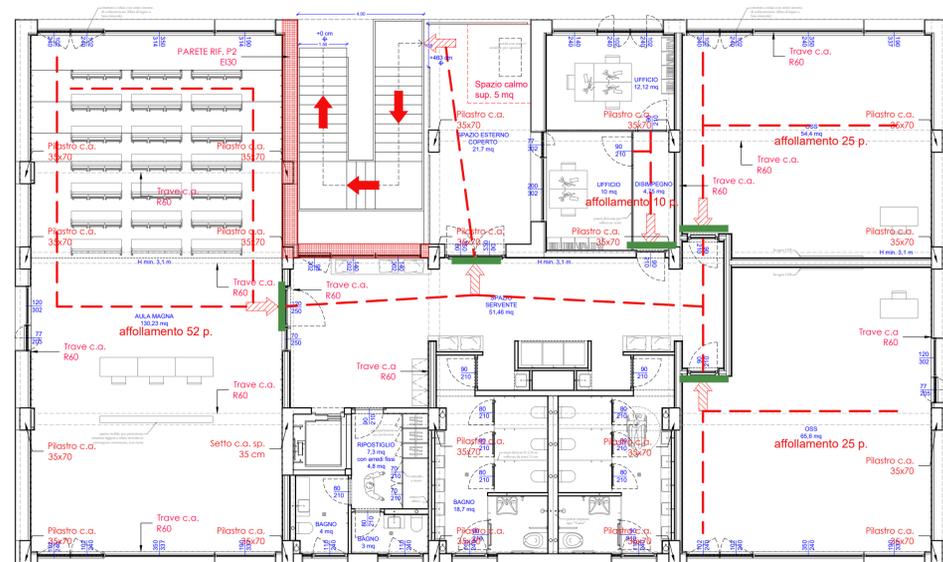

# Sezione C-C

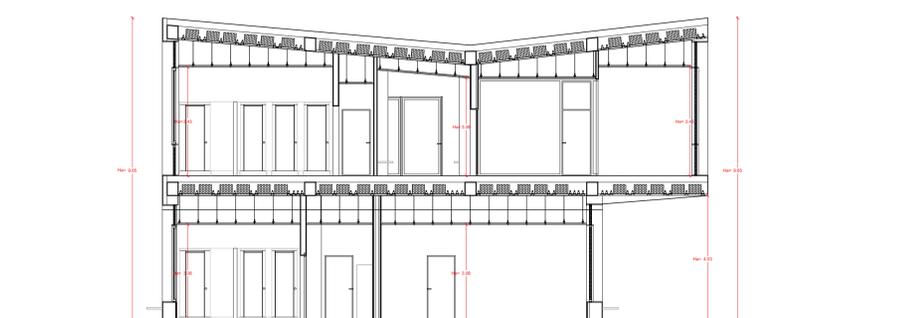



**Comune di Parma**  
SETTORE OPERE PUBBLICHE

Responsabile Unico di Progetto  
**Ing. MARCELLO BIANCHINI FRASSINELLI**

Progetto Architettonico, Strutturale ed Elettrico  
**Ing. ROBERTO CURZIO**

Collaborazione su progetto Architettonico  
Collaborazione su Progetto Elettrico  
**Dott.ssa ELENA CALVANO**  
Collaborazione su sistemazione esterne  
**Arch.a FRANCESCA BRAGLIA**  
Collaborazione su progetto strutturale  
**Ing.a ROSARIA RAIMONDO**  
Valutazione preventiva archeologica  
**Dott.ssa GLORIA CAPELLI**  
Studio geologico  
**Dott. Geol. FABIO BUSSETTI**

Progetto Acustica Architettonica e Ambientale  
**Ing.a GABRIELLA MAGRI**

Progetto Antincendio  
**Ing.a PAOLA MICHELI**

Progetto Termotecnico  
**Per. Ind. PAOLO FEDELI**

Coordinamento della Sicurezza  
**Ing. LORENZO BENASSI**

CUP I92B23000540006 - CUI L00162210348202300093 - IOP SSPRG337CFETZJU11

**Intervento ATUSS – Agende trasformative Urbane per lo Sviluppo Sostenibile – di riqualificazione del complesso destinato alla formazione professionale “FORMA FUTURO” di Parma sito in Via La Spezia – POR FESR 2021/2027 – AZIONE 5.1.1**

Progetto di Fattibilità Tecnico-Economica (PFTE)

revisione	data	descrizione	redatto da:	controllato da:	approvato da:
01	15/05/2024	emissione	ing.a Paola Micheli	ing. Roberto Curzio	ing. M.Bianchini Frassinelli
02					
03					

**Il progetto Forma Futuro è realizzato grazie ai Fondi europei della Regione Emilia Romagna**





titolo elaborato: <b>EDIFICIO 2 - Compartimentazioni/Esodo</b>	elaborato: <b>AI 06 A</b>
formato: 1050x594 scala: 1:100	

File: AI 06 A\_EDIFICIO 2-compartmentazioni-esodo.dwg  
E' vietata la riproduzione e diffusione in qualsiasi forma. Tutti i diritti sono riservati nei termini di legge al Comune di Parma