



SEZIONE CC - PROSPETTO OVEST

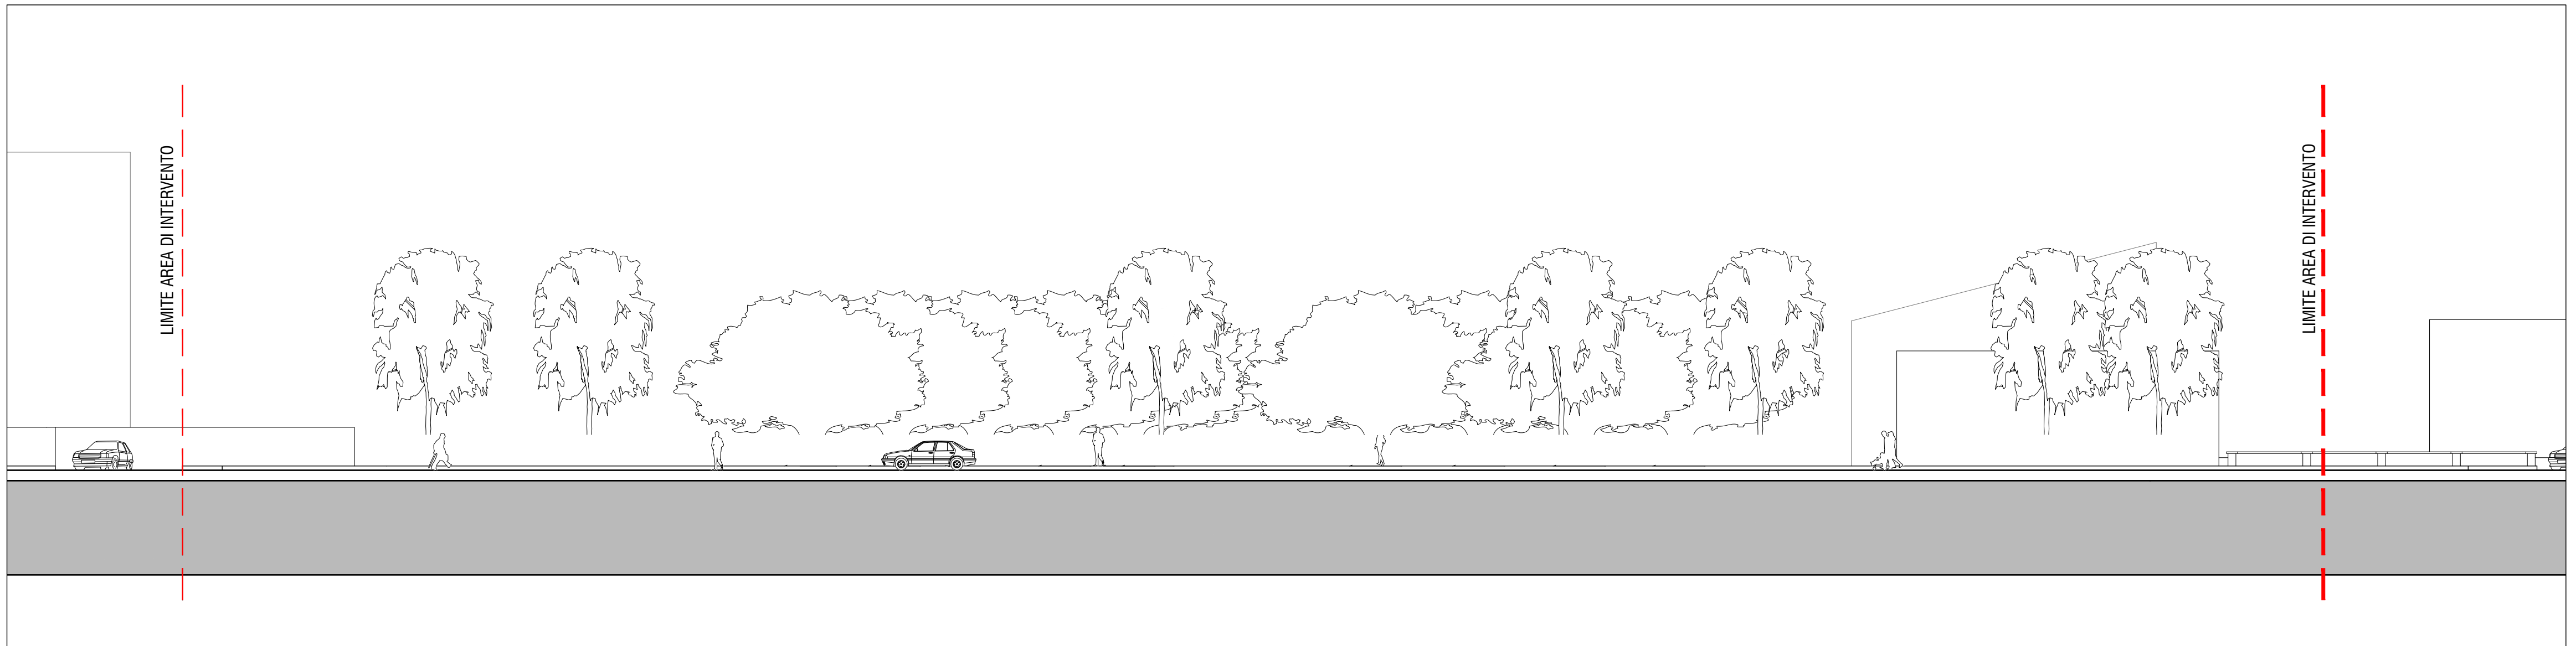

SEZIONE DD - PROSPETTO EST

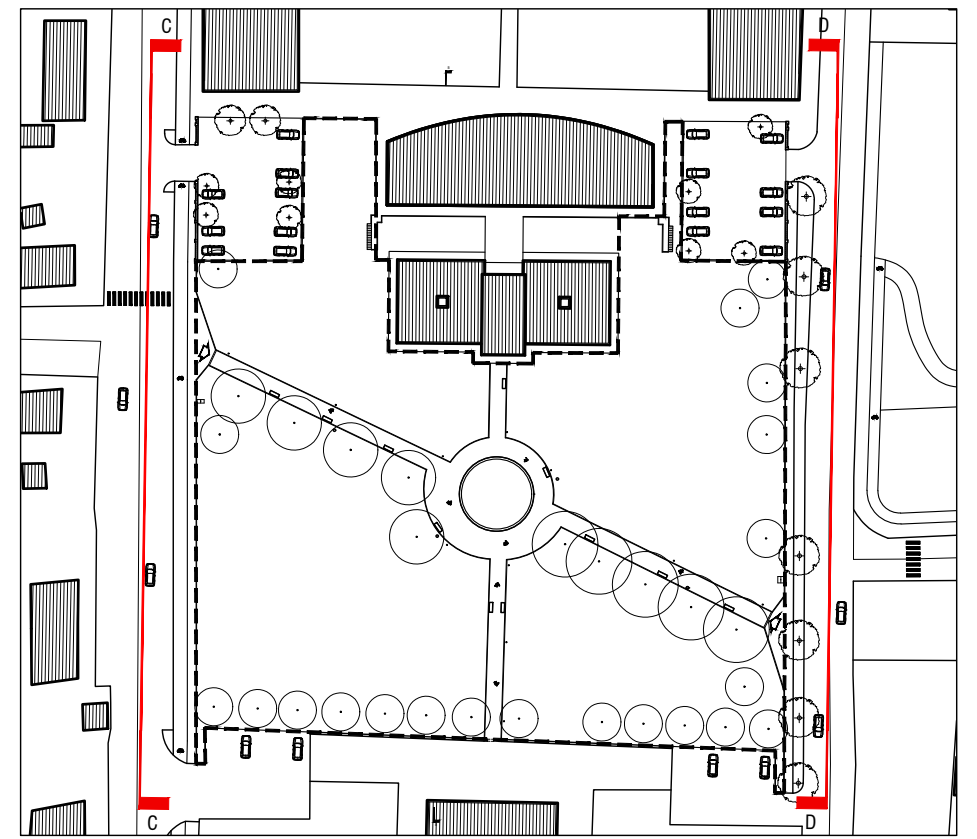

PROGETTO  
RIQUALIFICAZIONE PARCO VILMA PRETI  
Via Verona - Parma (PR)

COMMITTENTE  
Chiesi Farmaceutici  
Via Palermo, 26/A  
43122 Parma (PR)

PROGETTO ARCHITETTONICO  
Arch. D'Ambrosio Giulia  
P.le Bertozzi 39, 43125 Parma (PR)  
e-mail: giulia.dambrosio@archiworldpec.it  
e-mail: giuladambrosioarch@gmail.com  
cell. 3399885101

Francesco Fulvi Architettura Sostenibile  
P.le Bertozzi 39, 43125 Parma (PR)  
www.francescofulvi.it info@francescofulvi.it  
cell. 349 4942157

Arch. Comelli Tania  
P.le Bertozzi 39, 43125 Parma (PR)  
e-mail: comelli.tania@gmail.com  
cell. 3288411130

Dott. in Arch. Carra Federico  
e-mail: federicocarra@gmail.com  
cell. 3399939179

PROGETTO DEL VERDE  
Dott. For. Antonio Mortali - KilometroVerdeParma  
e-mail: ufficiotecnico@kilometroverdeparma.org  
cell. 339-7843072

PROGETTO IMPIANTO ELETTRICO  
Ing. Giampaolo Vecchi - Studio Tecnico Vecchi  
Tel.: 3356762562  
email: giampaolo@studiotecnicovecchi.it

PROGETTO ESECUTIVO

TITOLO:  
ARCHITETTONICO  
STATO DI FATTO  
PROSPETTI

N° TAVOLA

INDICE:

A05

A

DATA:

21 Ottobre 2024

SCALA:

1:200

NOME FILE:

A05\_263-PVM\_PE\_A\_FF\_PR

PROT. INT.:

263-PVM

REDATTA DA:

VERIFICATA DA:

APPROVATA DA: