

— RICOSTRUZIONI
— DEMOLIZIONI



PROGETTO
RIQUALIFICAZIONE PARCO VILMA PRETI
Via Verona - Parma (PR)

COMMITTENTE
Chiesi Farmaceutici
Via Palermo, 26/A
43122 Parma (PR)

PROGETTO ARCHITETTONICO
Arch. D'Ambrosio Giulia
P.le Bertozzi 39, 43125 Parma (PR)
e-mail: giulia.dambrosio@archiworldpec.it
e-mail: giuladambrosioarch@gmail.com
cell. 3399885101

Francesco Fulvi Architettura Sostenibile
P.le Bertozzi 39, 43125 Parma (PR)
www.francescofulvi.it info@francescofulvi.it
cell. 349 4942157

Arch. Comelli Tania
P.le Bertozzi 39, 43125 Parma (PR)
e-mail: comelli.tania@gmail.com
cell. 3288411130

Dott. in Arch. Carra Federico
e-mail: federicocarra@gmail.com
cell. 3399939179

PROGETTO DEL VERDE
Dott. For. Antonio Mortali - KilometroVerdeParma
e-mail: ufficiotecnico@kilometroverdeparma.org
cell. 339-7843072

PROGETTO IMPIANTO ELETTRICO
Ing. Giampaolo Vecchi - Studio Tecnico Vecchi
Tel.: 3356762562
email: giampaolo@studiotecnicovecchi.it

PROGETTO ESECUTIVO

TITOLO:
ARCHITETTONICO
CONFRONTO
PROSPETTI

N° TAVOLA

INDICE:

A12

A

DATA:

21 Ottobre 2024

SCALA:

1:200

NOME FILE:

A12_263-PVM_PE_A_FF_PR


PROT. INT.:

263-PVM


REDATTA DA:

VERIFICATA DA:

APPROVATA DA:

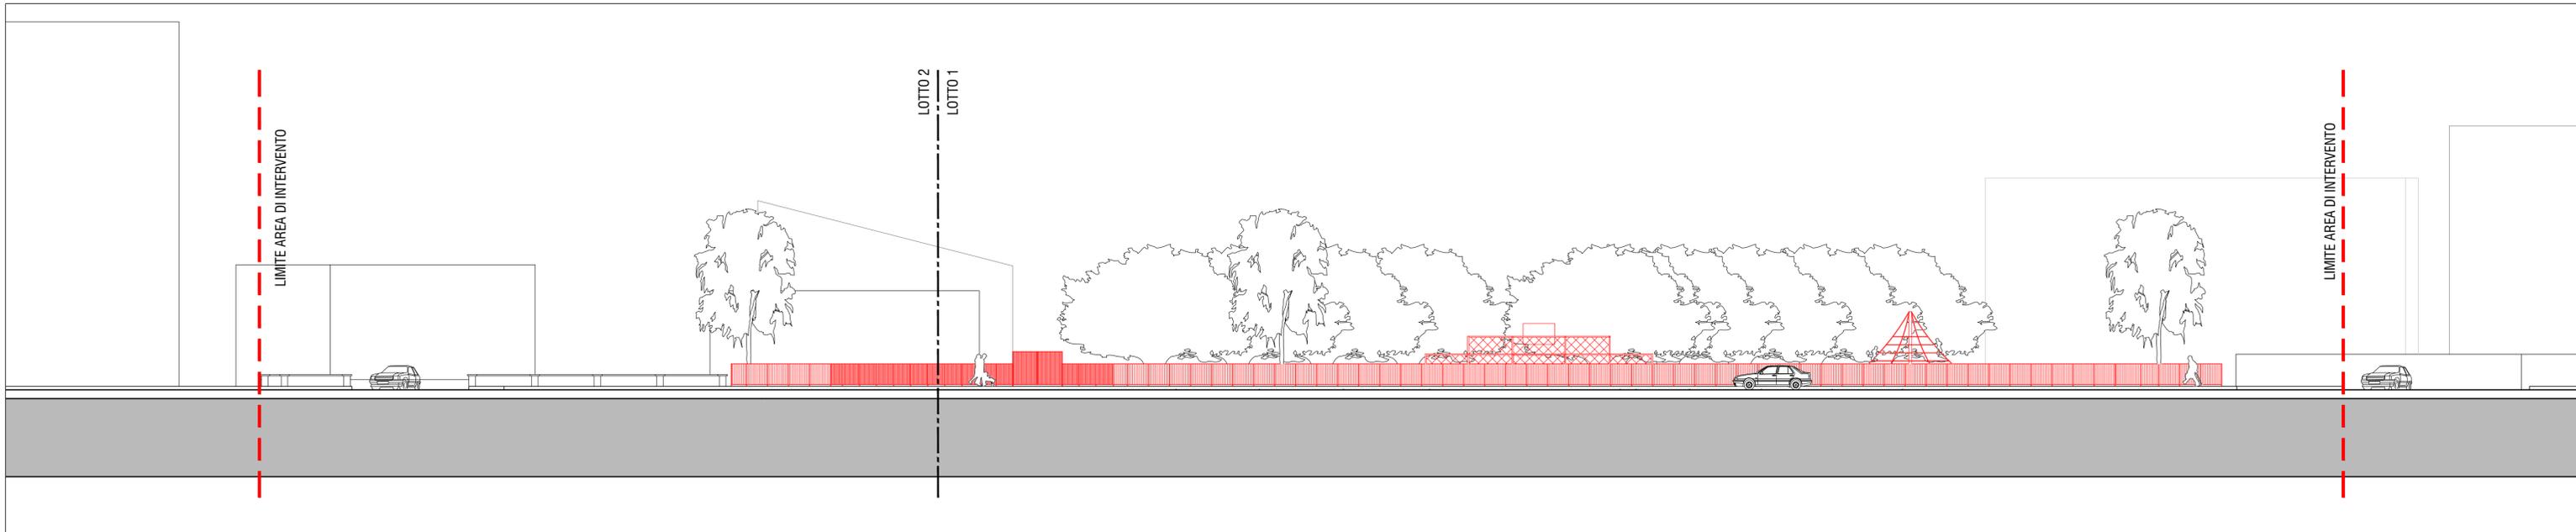

SEZIONE CC - PROSPETTO OVEST

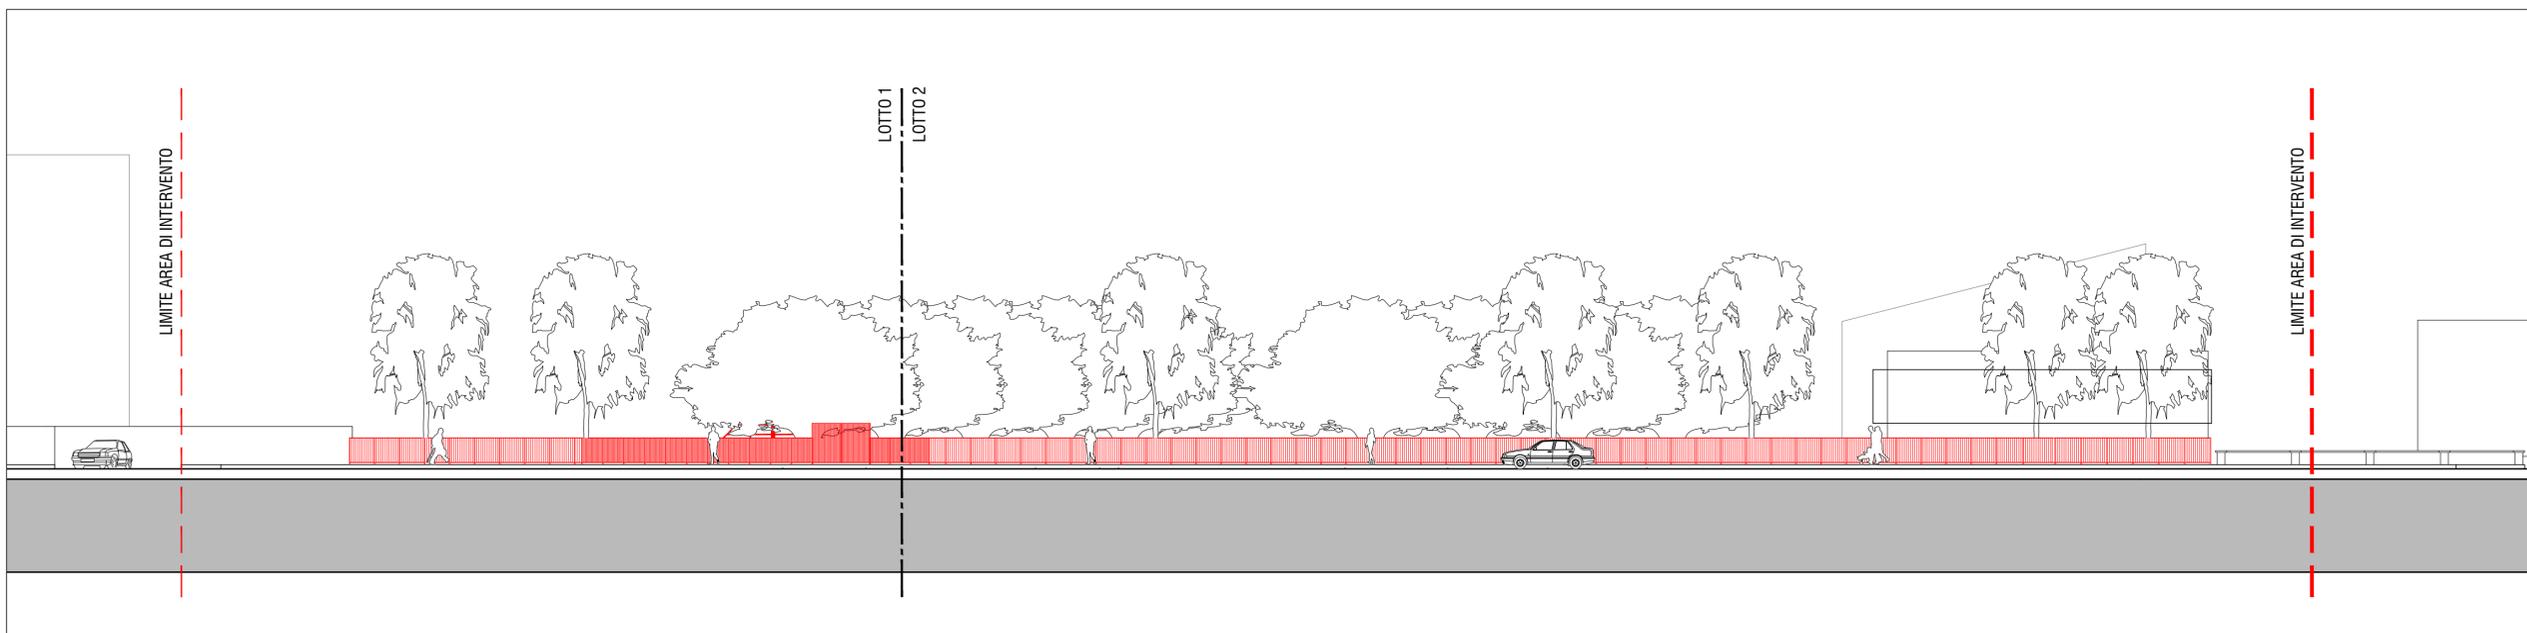

SEZIONE DD - PROSPETTO EST

