



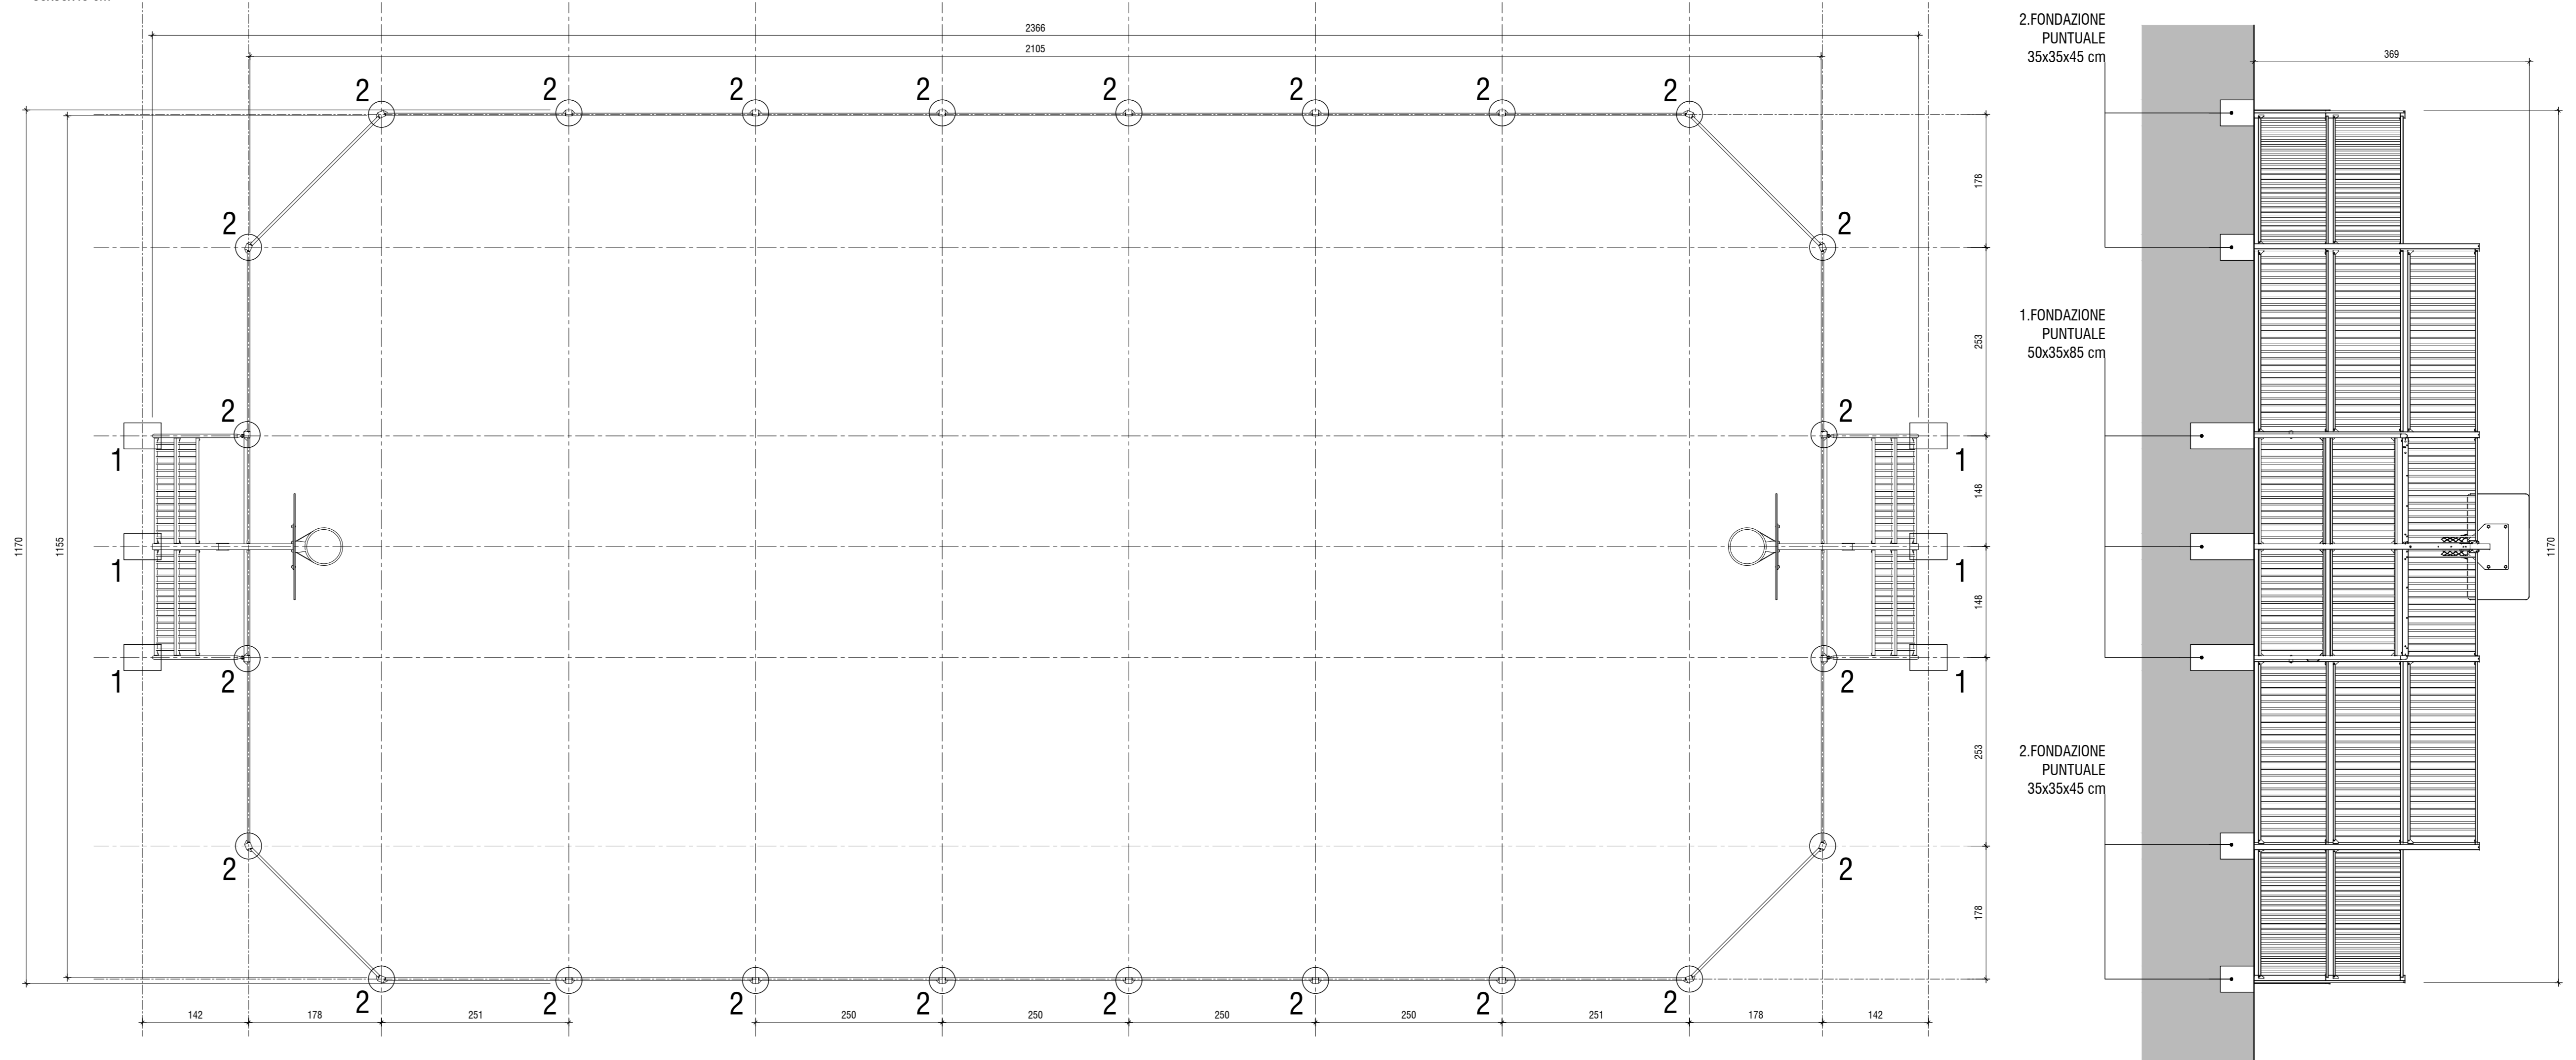

PIANTA PARCO - scala 1:200

DTCP - CAMPO POLIVALENTE - SCALA 1:50

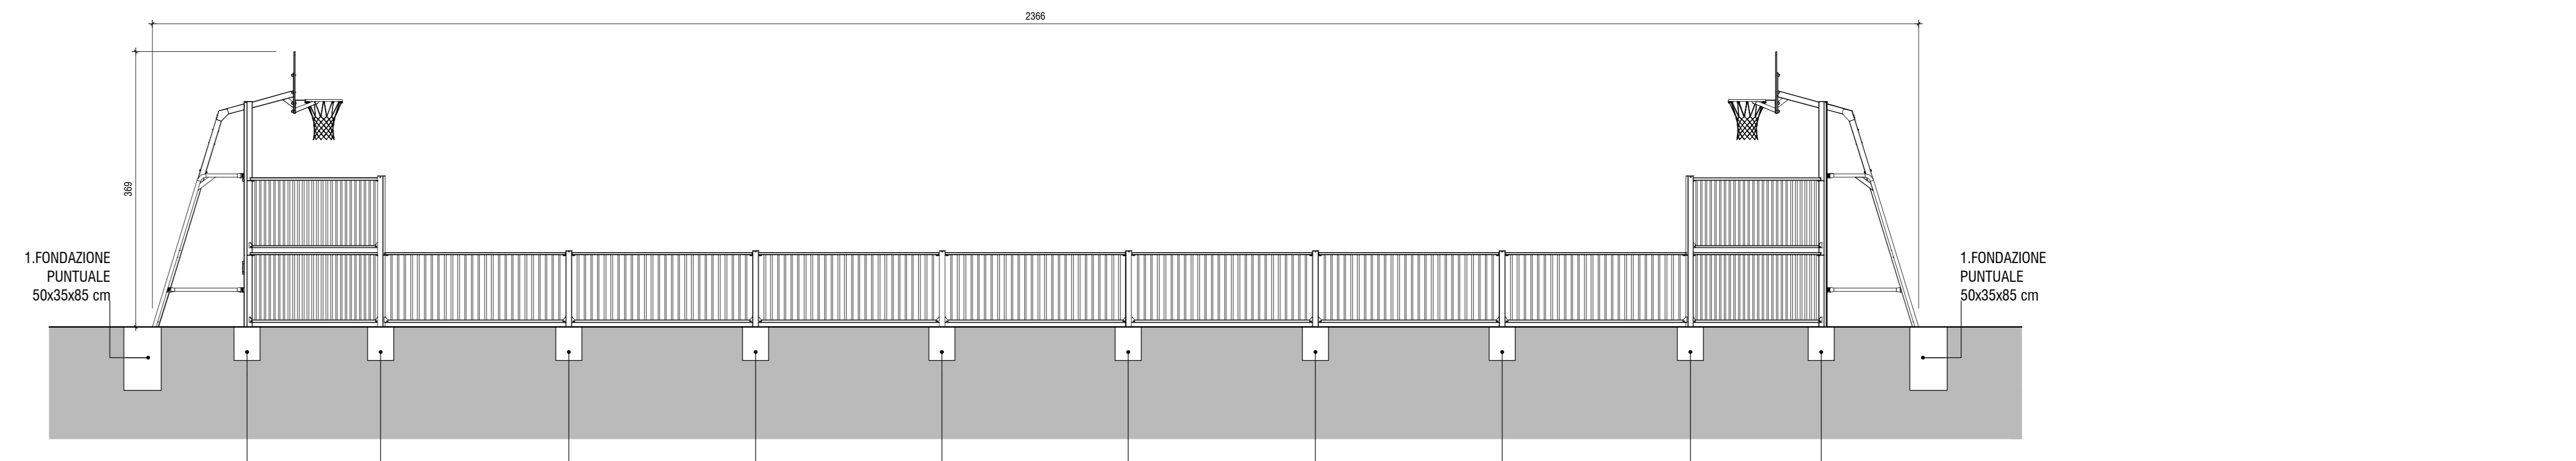

1. FONDAZIONE PUNTUALE 50x35x85 cm
n° 6 PLINTI

2. FONDAZIONE PUNTUALE 35x35x45 cm
n° 24 PLINTI


 PROGETTO
 RIQUALIFICAZIONE PARCO VILMA PRETI
 Via Verona - Parma (PR)
 COMMITTENTE
 Chiesi Farmaceutici
 Via Palermo, 26/A
 43122 Parma (PR)
 PROGETTO ARCHITETTONICO
 Arch. D'Ambrosio Giulia
 P.le Bertozzi 39, 43125 Parma (PR)
 e-mail: giulia.dambrosio@archworldpec.it
 e-mail: giuliambr@protonmail.com
 cell. 339886101
 Francesco Fusi Architettura Sostenibile
 P.le Bertozzi 39, 43125 Parma (PR)
 www.francescofusi.it info@francescofusi.it
 cell. 349 4942157
 Arch. Cornelli Tania
 P.le Bertozzi 39, 43125 Parma (PR)
 e-mail: cornelli.tania@gmail.com
 cell. 3285411130
 Dott. In Arch. Cairra Federico
 e-mail: federicocairra@gmail.com
 cell. 3322259179
 PROGETTO DEL VERDE
 Dott. For. Antonio Mortali - KilometroVerdeParma
 e-mail: amortali@kilometroverdeparma.org
 cell. 839-7843072
 PROGETTO IMPIANTO ELETTRICO
 Ing. Giampaolo Vecchi - Studio Tecnico Vecchi
 Tel. 3356700649
 email: giampaolo@studiotecnicovecchi.it

PROGETTO ESECUTIVO

TITOLO:
 ARCHITETTONICO
 PROGETTO
 DT CAMPO POLIVALENTE

N° TAVOLA: **A17** INDICE: **A**

DATA: 21 Ottobre 2024 SCALA: 1:200/1:50
 NOME FILE: A17_263-PVM_PE_A_FF_DT PROF. INT: 263-PVM
 REDATTA DA: VERIFICATA DA: APPROVATA DA: