






PIANTA PARCO - scala 1:200

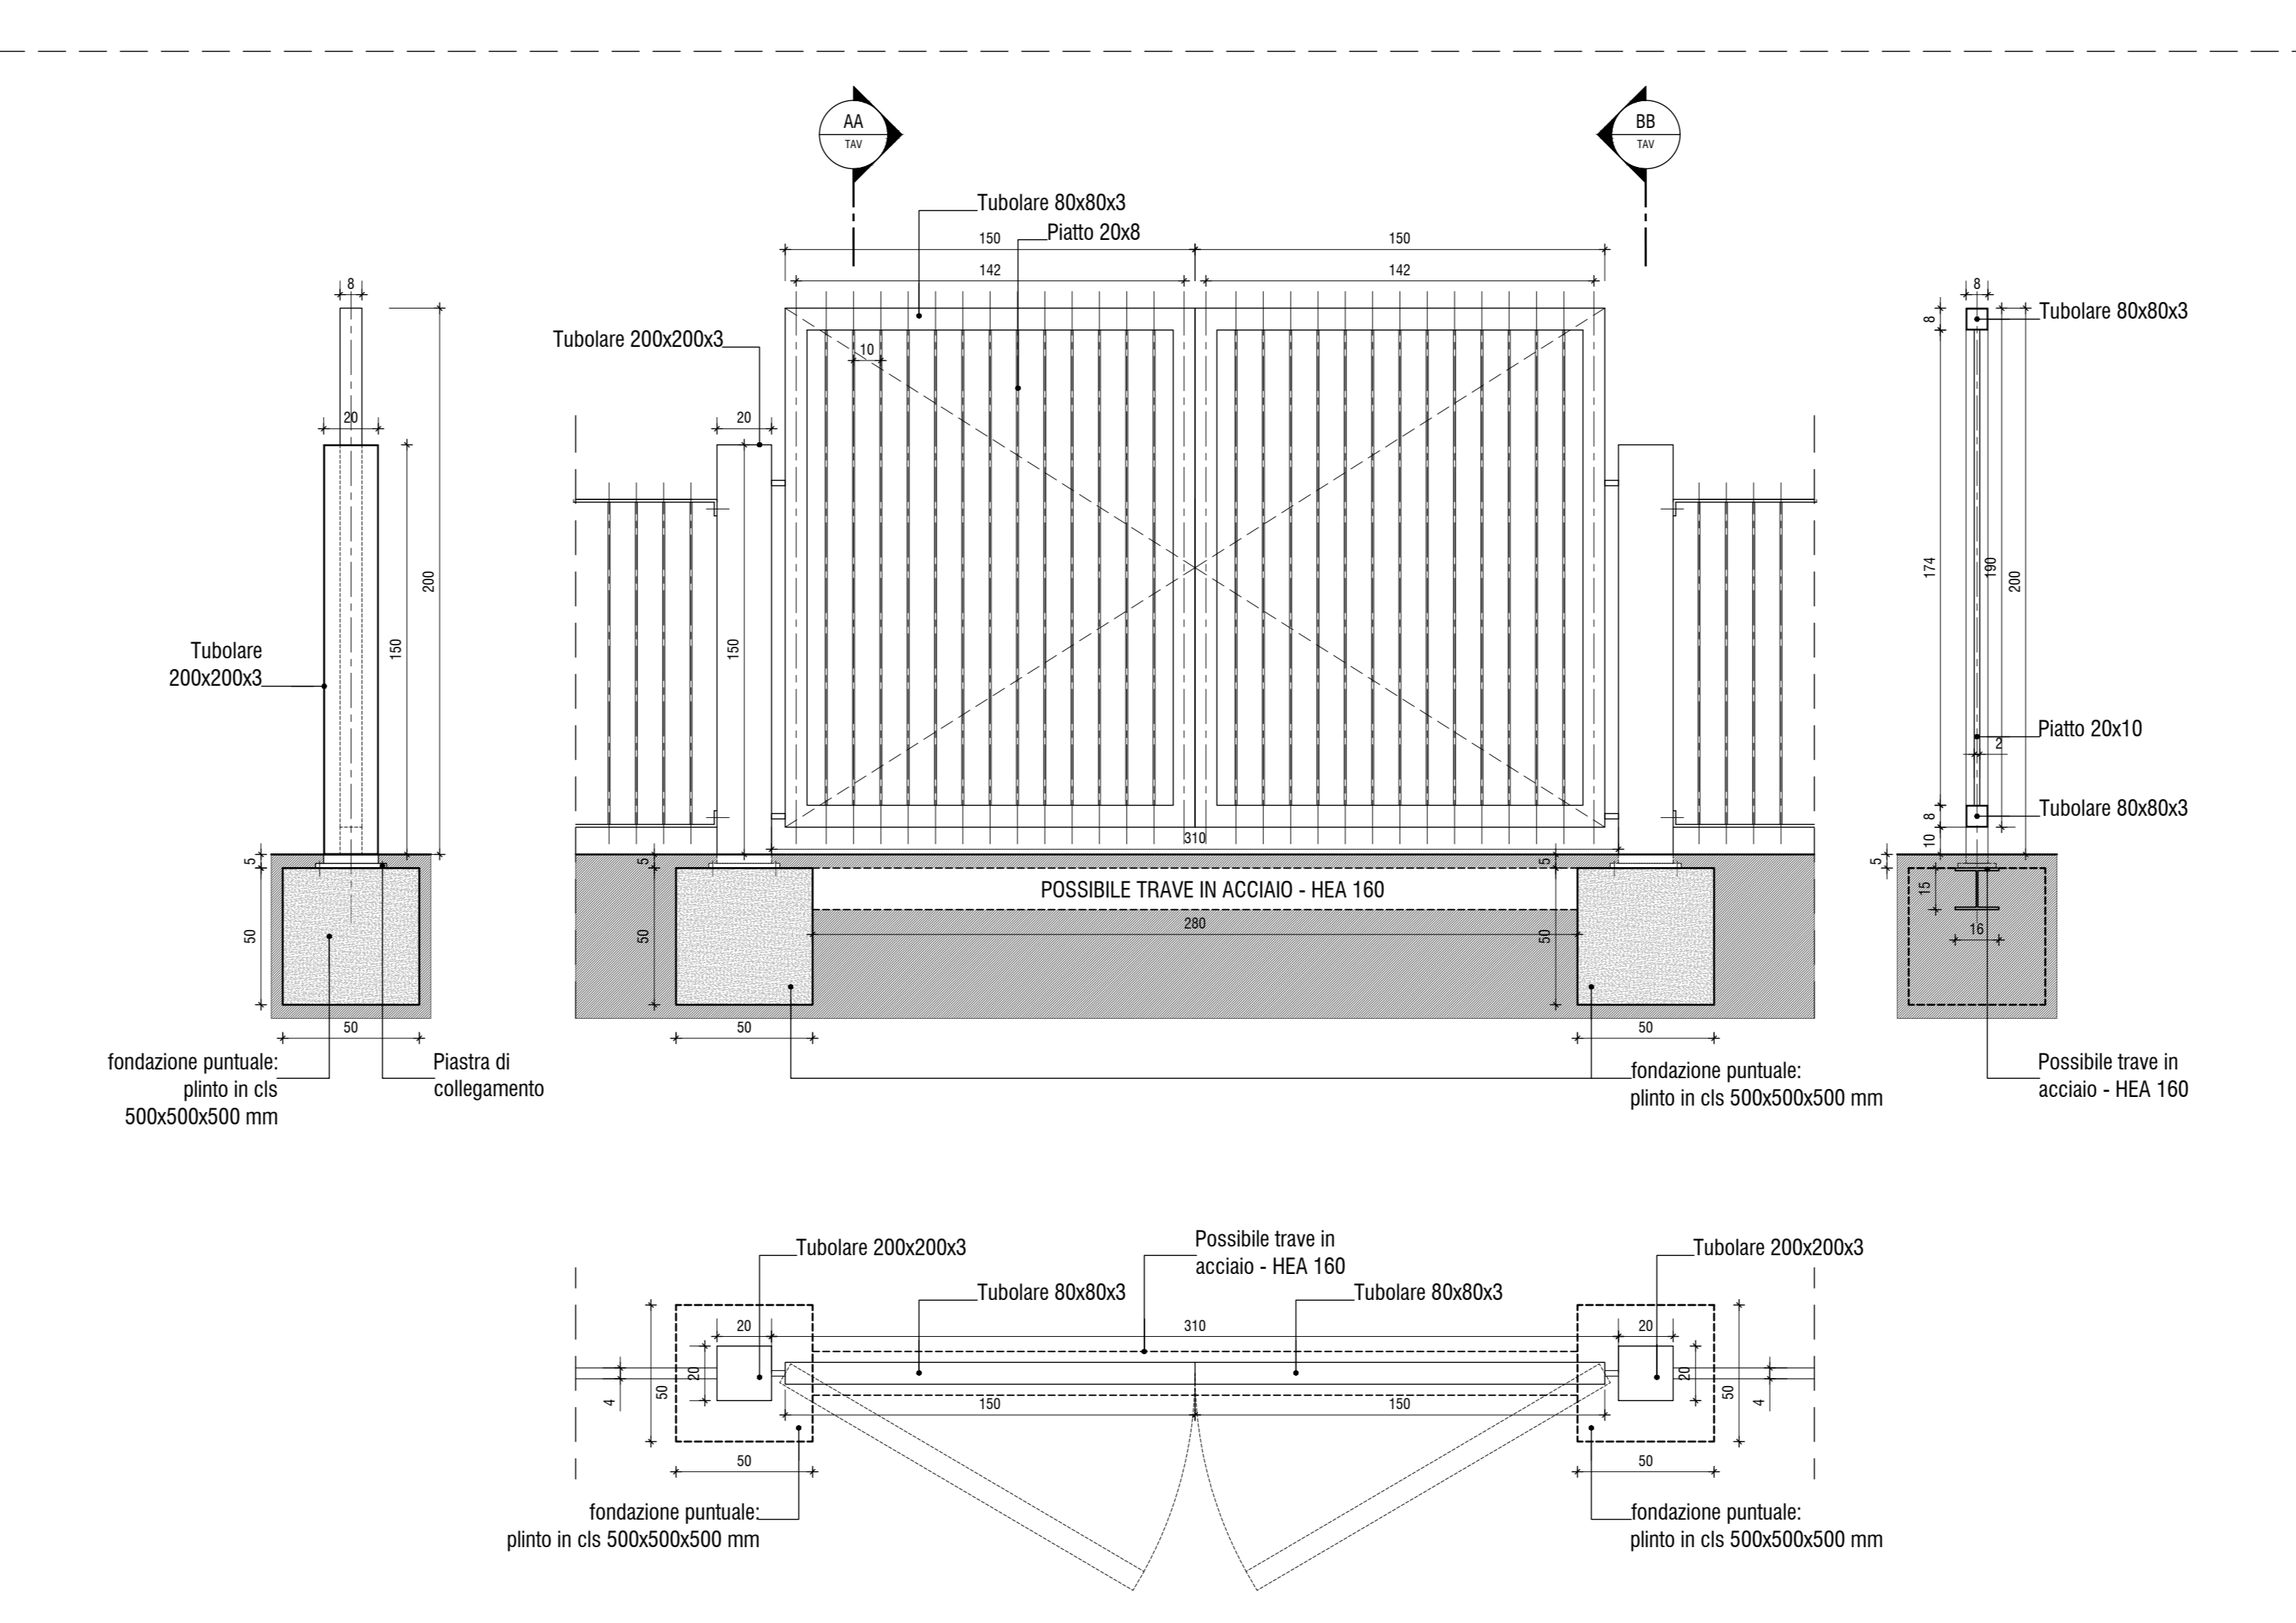

DT01 - CANCELLO CARRABILE - scala 1:20

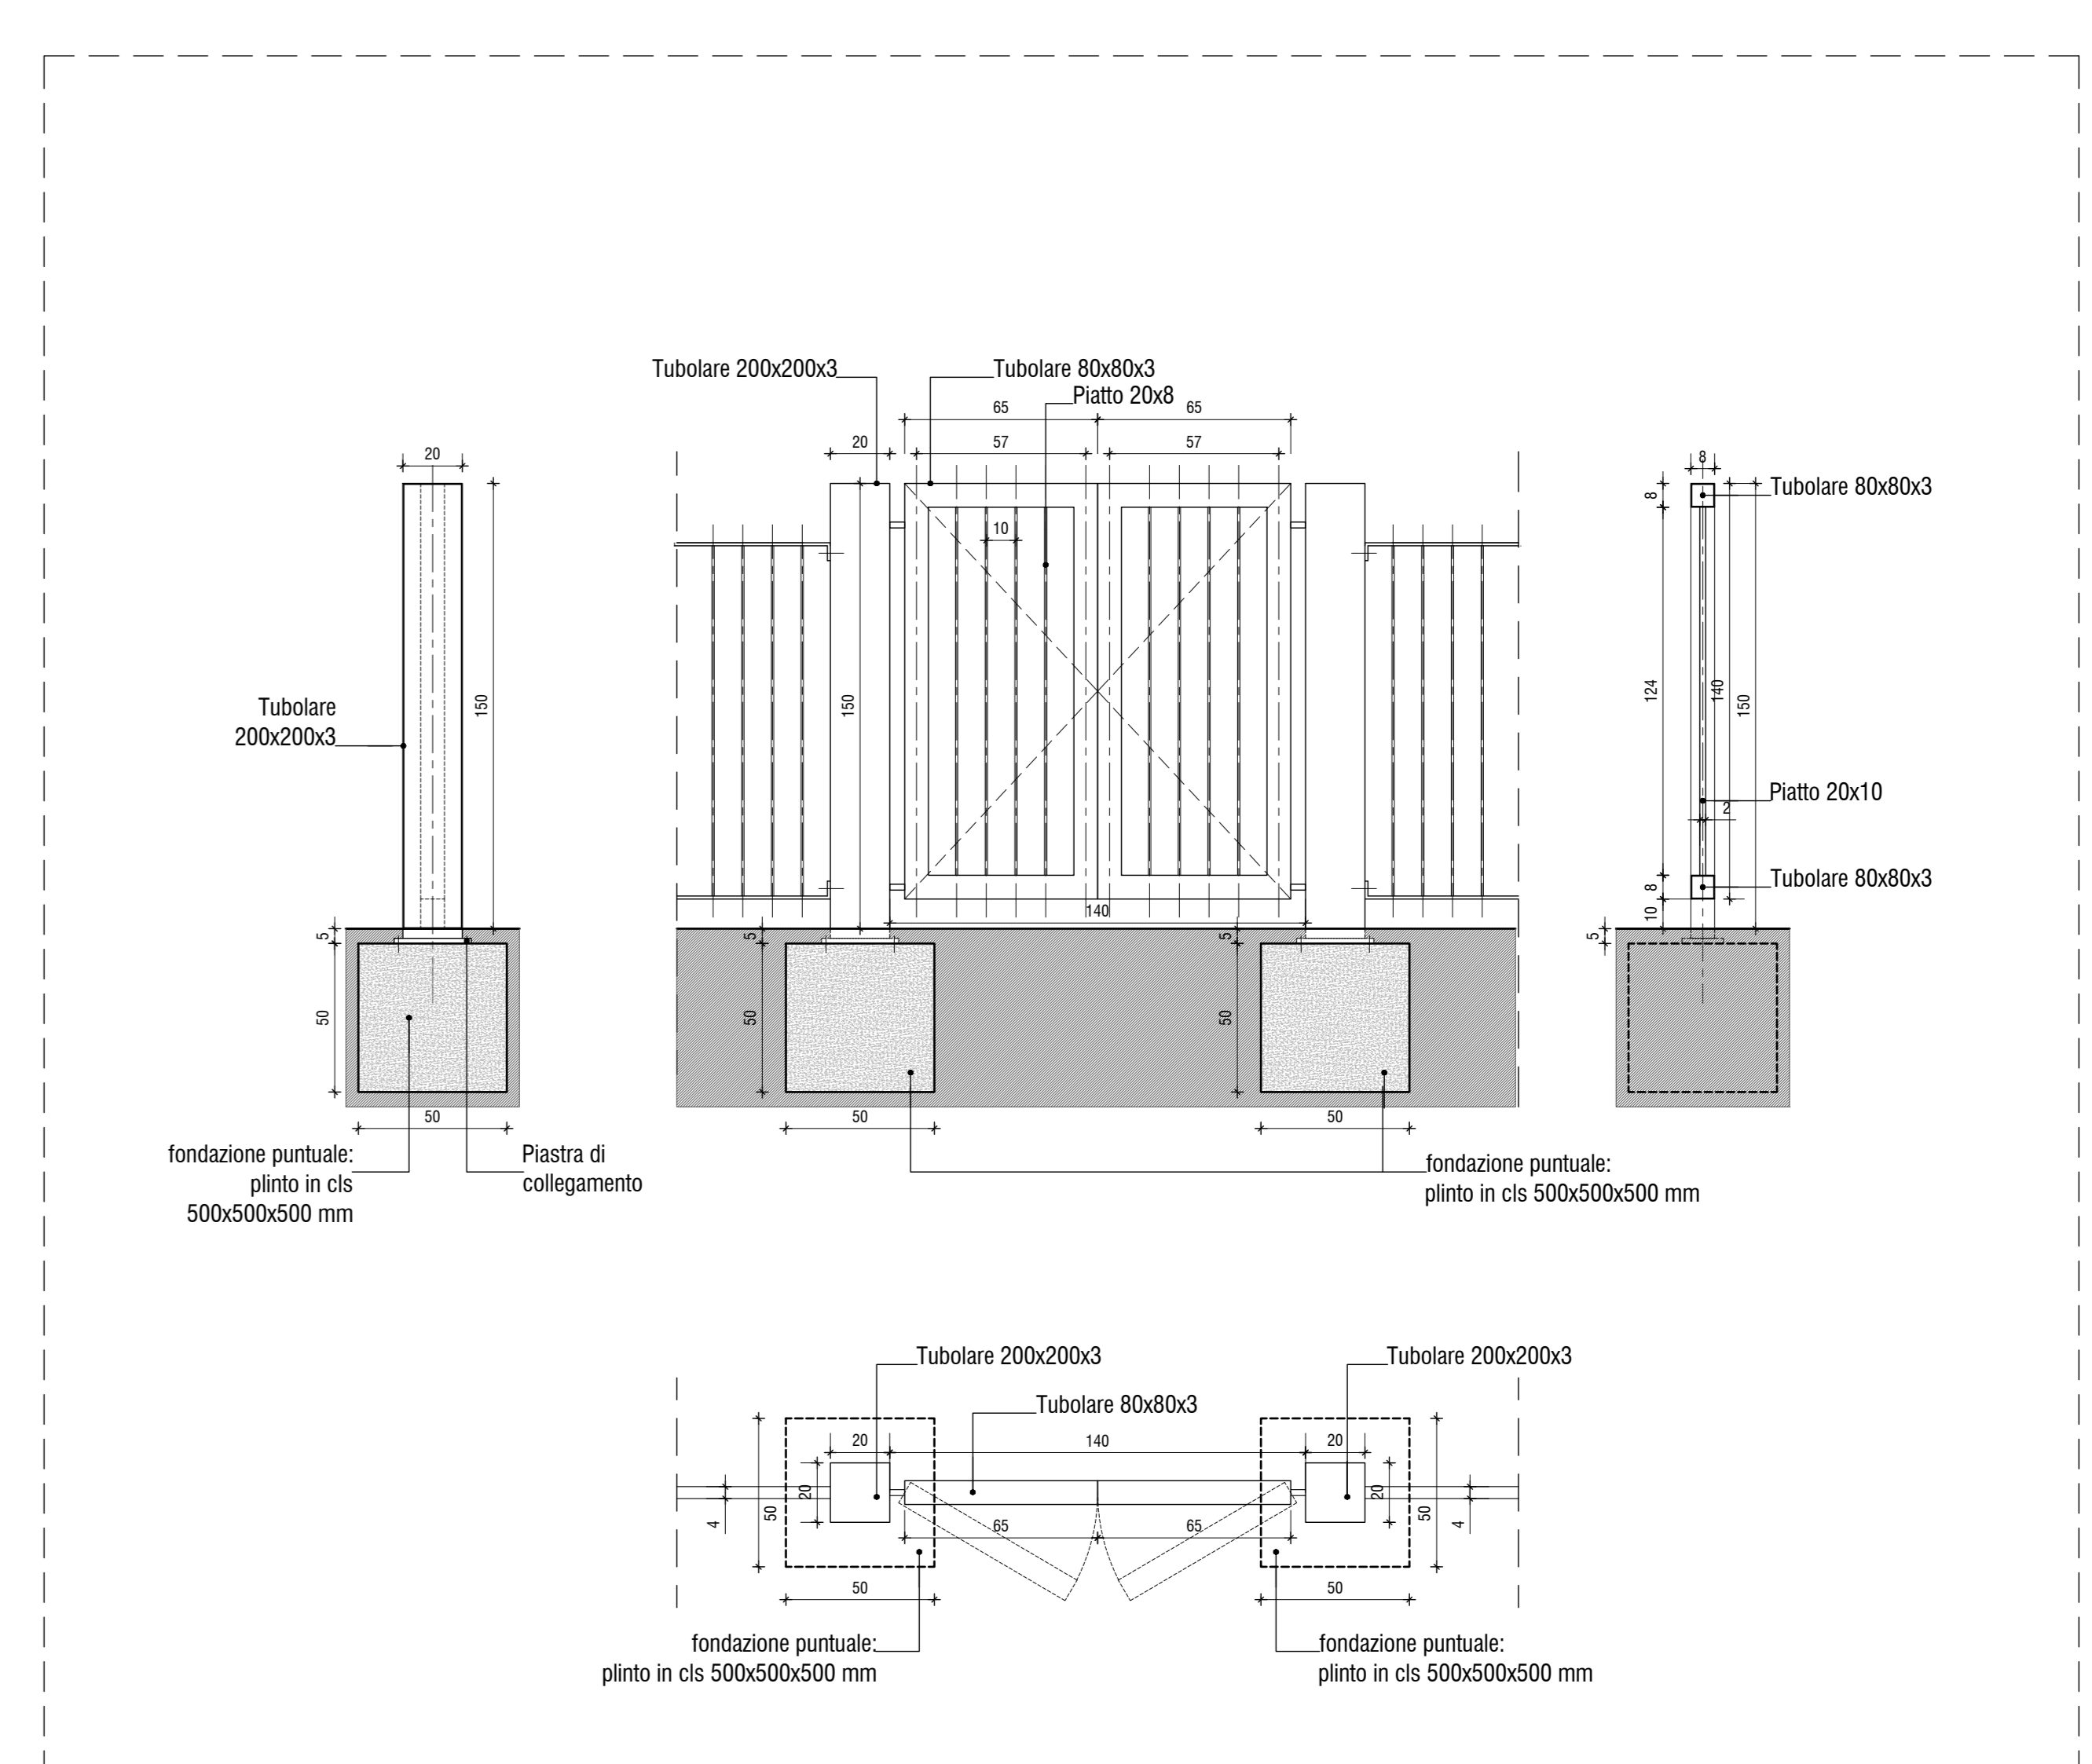

DT02 - CANCELLO PEDONALE - scala 1:20

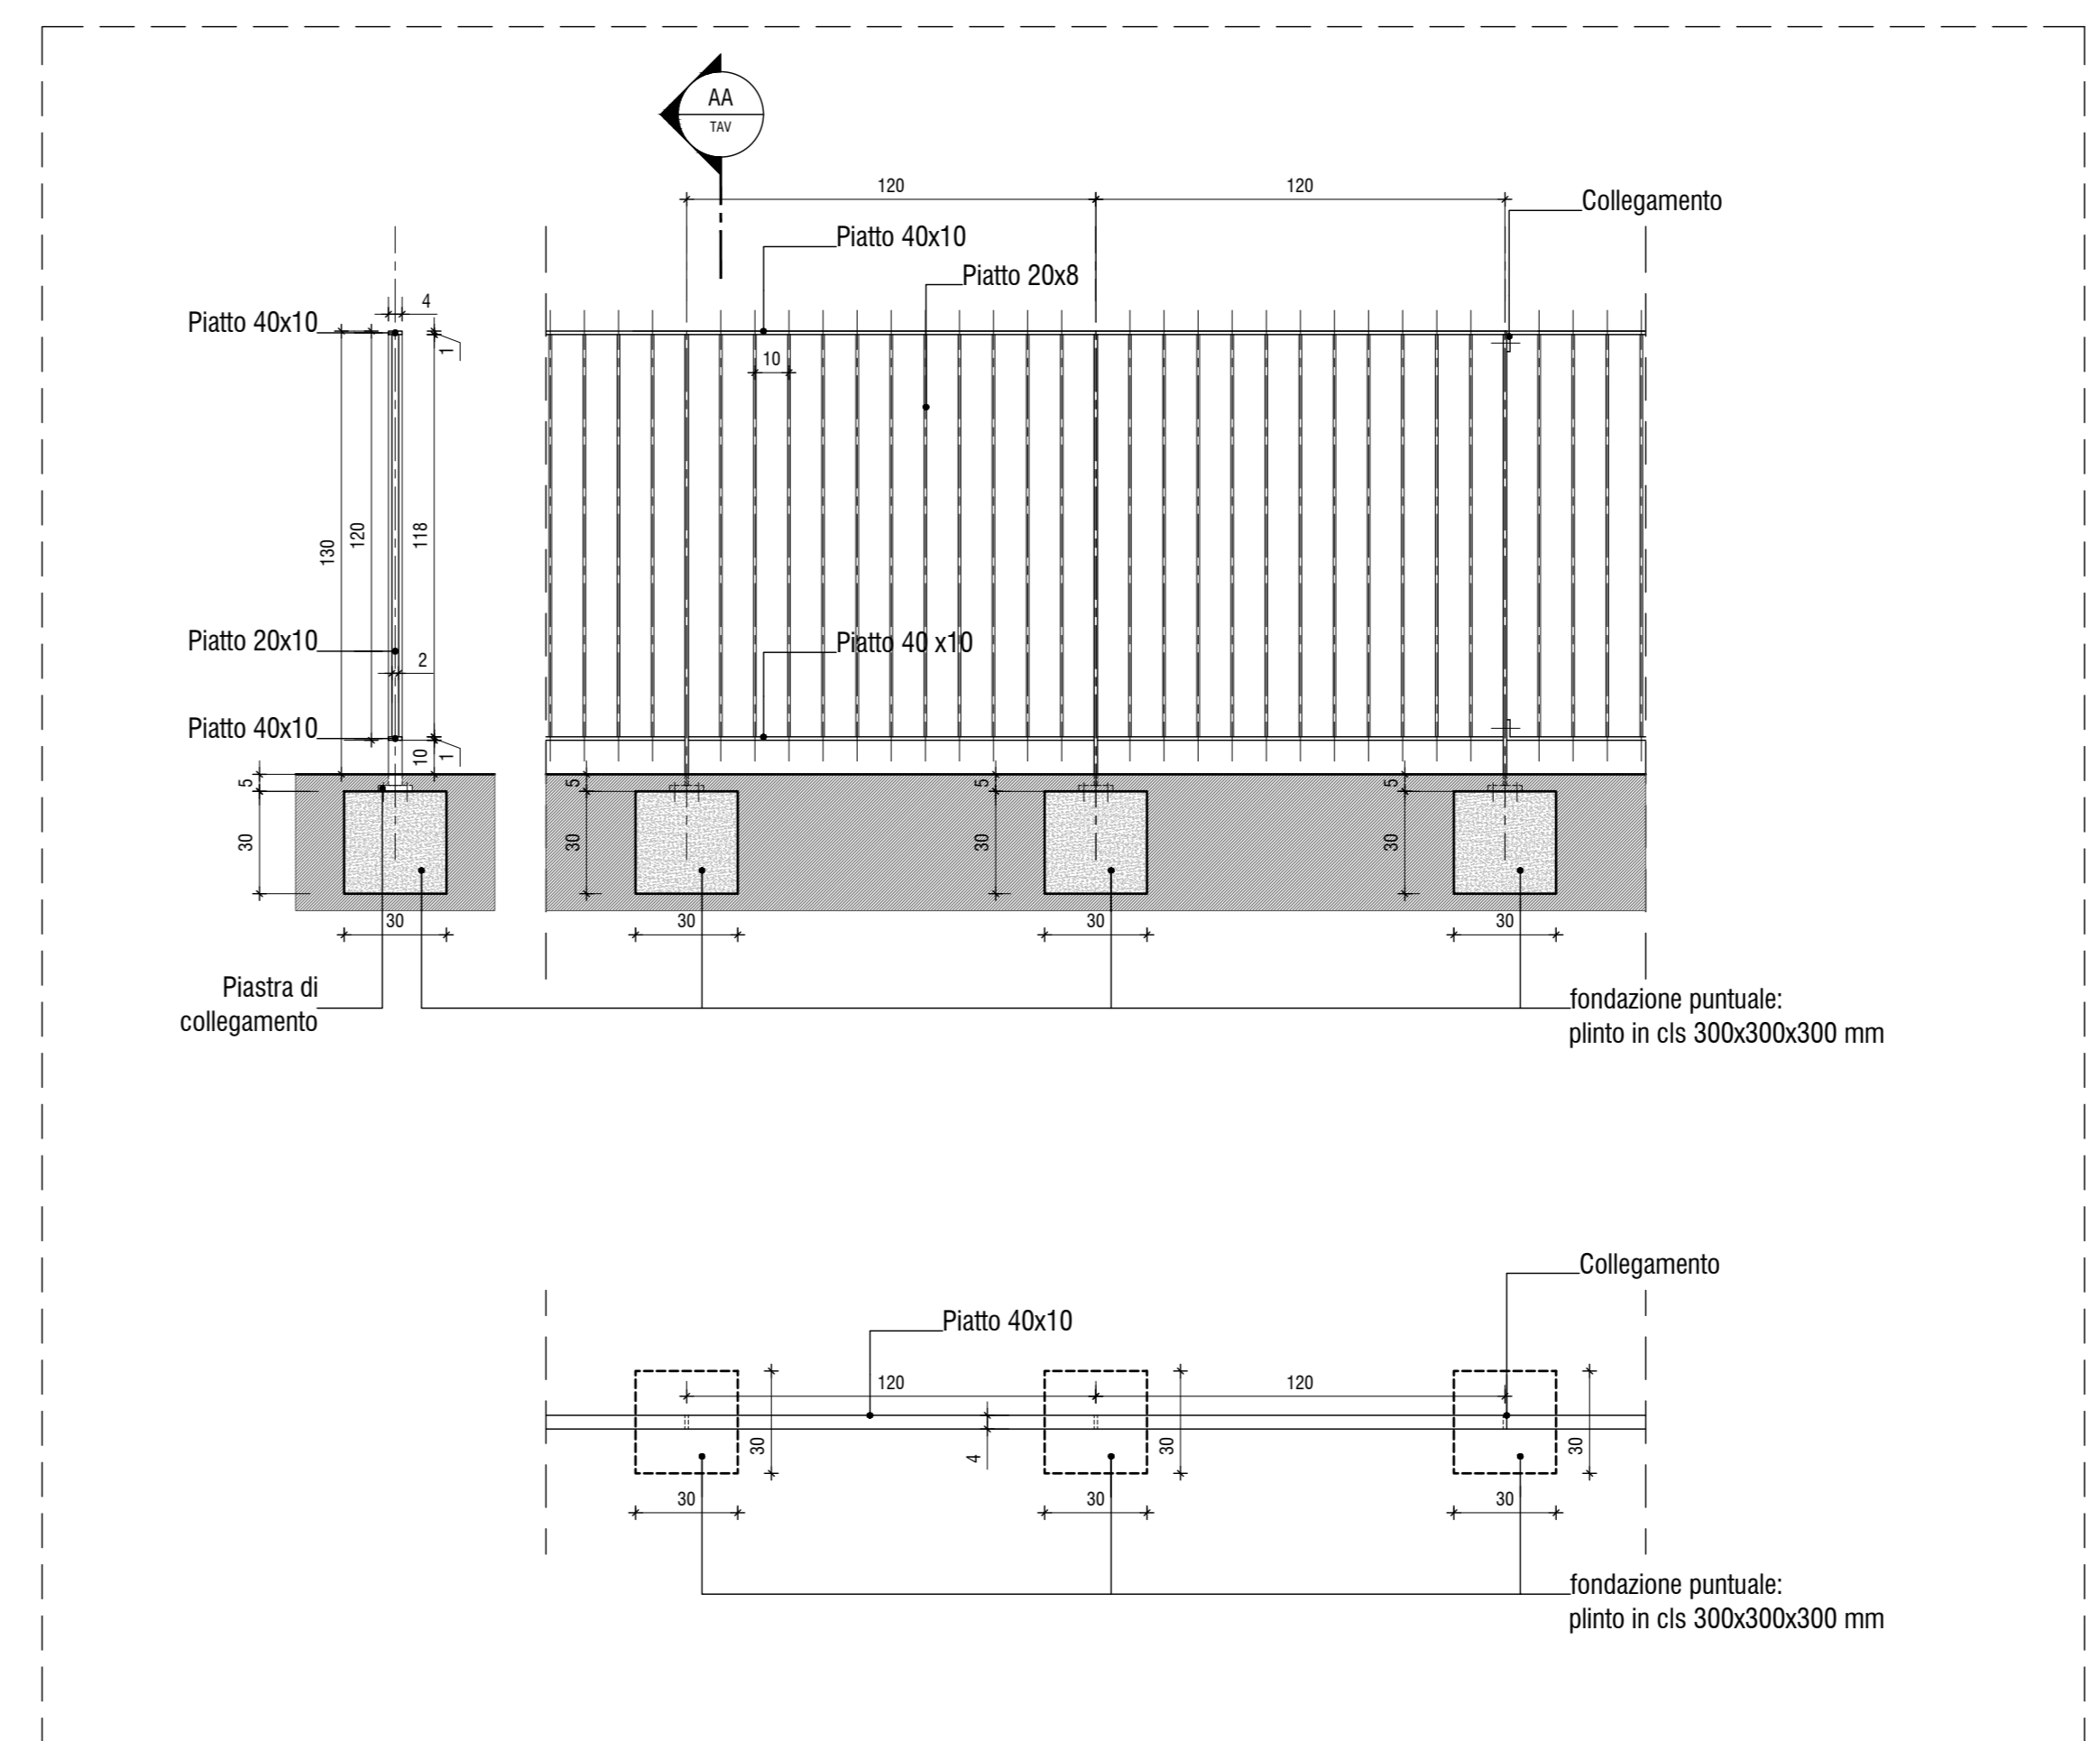

DT03 - RECINZIONE - scala 1:20


 PROGETTO
 RIQUALIFICAZIONE PARCO VILMA PRETI
 Via Verona - Parma (PR)
 COMMITTENTE
 Chiesi Farmaceutici
 Via Palermo, 26/A
 43122 Parma (PR)
 PROGETTO ARCHITETTONICO
 Arch. Di Lorenzo Guale
 P.le Bertozzi, 99, 43125 Parma (PR)
 e-mail: guale.danilo@uniroma2.it
 e-mail: gualedanilobrosio2@gmail.com
 cell: 3338855101
 Francesco Fulvi Architettura Sostenibile
 P.le Bertozzi, 99, 43125 Parma (PR)
 e-mail: francesco.fulvi@uniroma2.it
 cell: 349.4942157
 Arch. Cornelli Tania
 P.le Bertozzi, 99, 43125 Parma (PR)
 e-mail: cornelli.tania@gmail.com
 cell: 3298411130
 Dott. in Arch. Carra Federico
 e-mail: federico.carra@gmail.com
 cell: 3339999170
 PROGETTO DEL VERDE
 Dott. For. Antonio Marini - Kilmometri@parma.org
 e-mail: ufficio@kilmometri@parma.org
 cell: 339-7843072
 PROGETTO IMPIANTO ELETTRICO
 Ing. Giampaolo Vecchi - Studio Tecnico Vecchi
 Tel. 336762562
 e-mail: giampaolo@studiotecnicovecchi.it
 PROGETTO ESECUTIVO
 TITOLO
 ARCHITETTONICO
 PROGETTO
 DT RECINZIONE E CANCELLI
 N° TAVOLA
A18 **A**
 DATA: 21 Ottobre 2024
 SCALA: 1:200/1:20
 NOME FILE: A18_263-PVM_PE_A_FF_DT
 PROT. INT.: 263-PVM
 REDATTA DA: VERIFICATA DA: APPROVATA DA: