




NOTA: le quote sono comunque da riferirsi alle quote di raccordo con il corridoio di disimpegno longitudinale già realizzato.

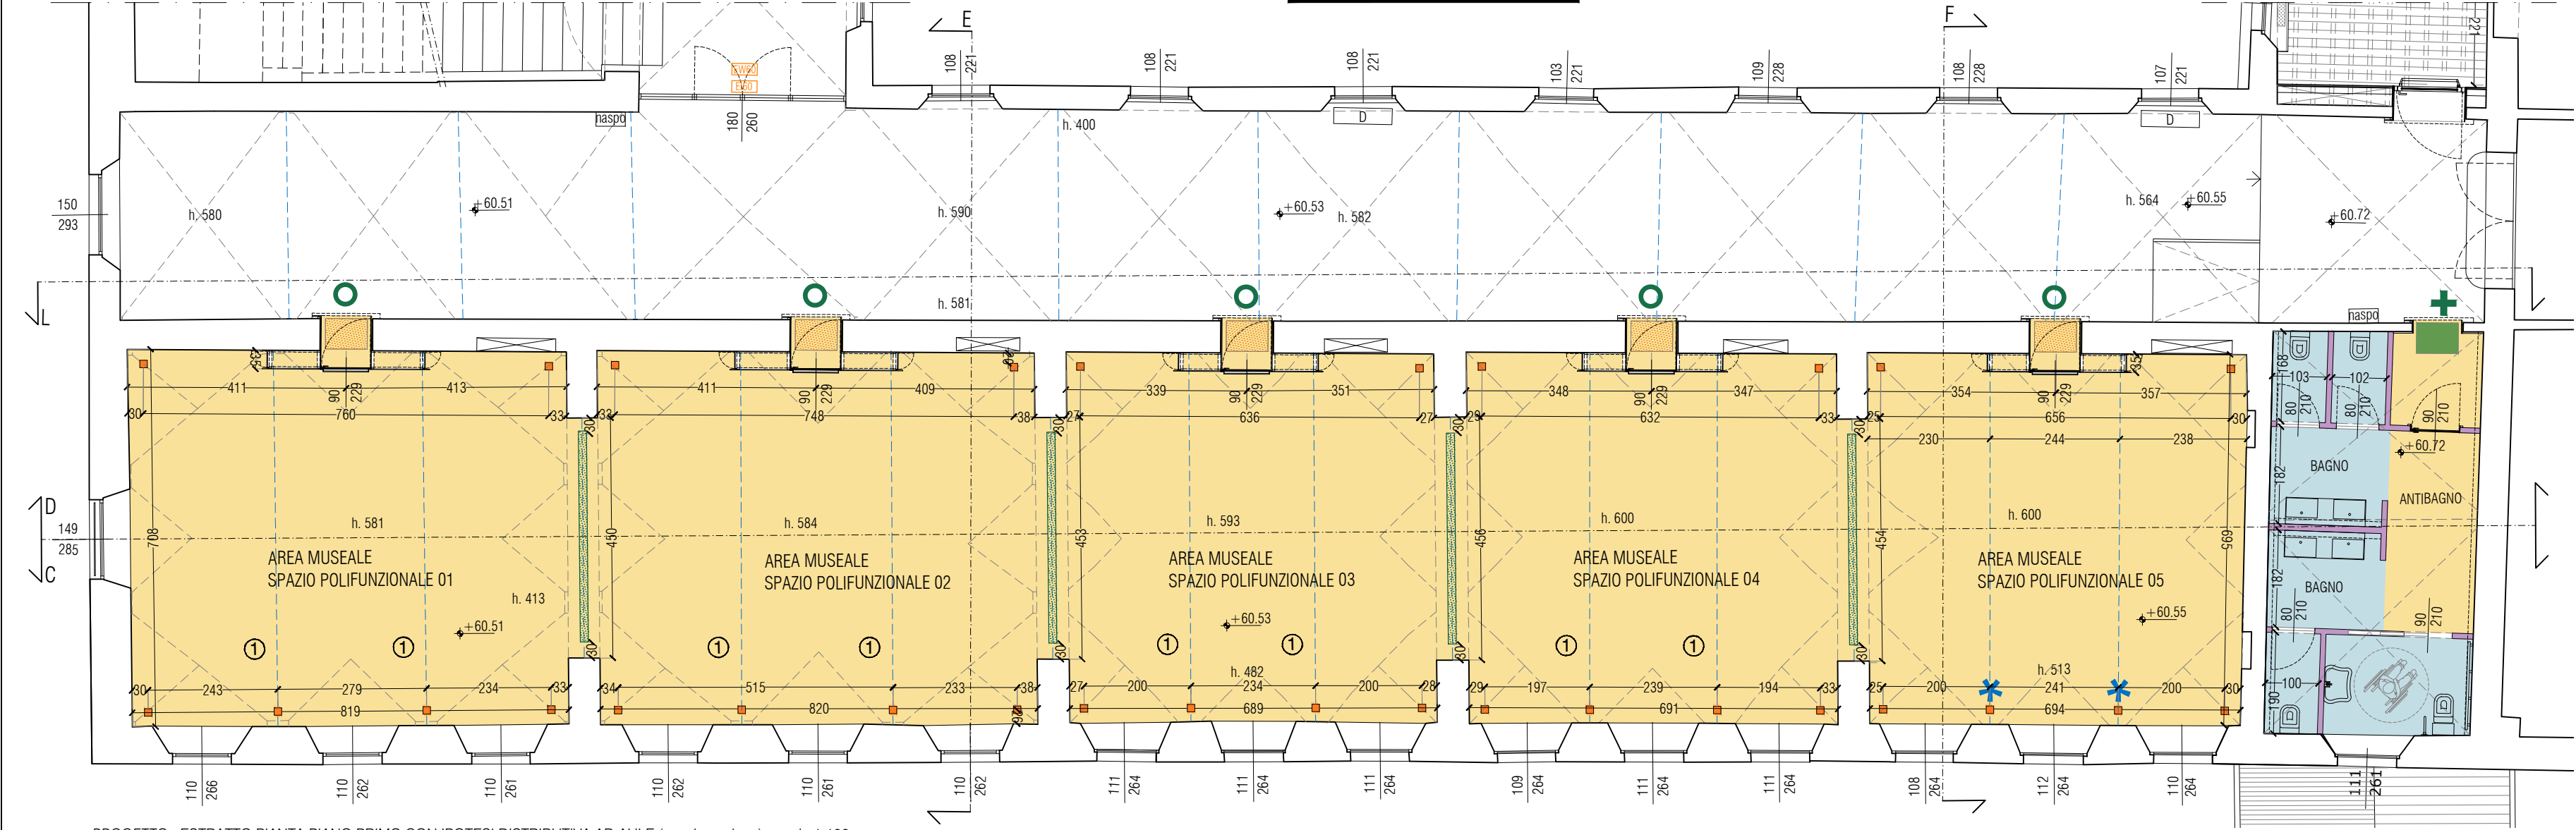


PROGETTO - ESTRATTO PIANTA PIANO PRIMO CON IPOTESI DISTRIBUTIVA AD AULE (arredo escluso) - scala 1:100

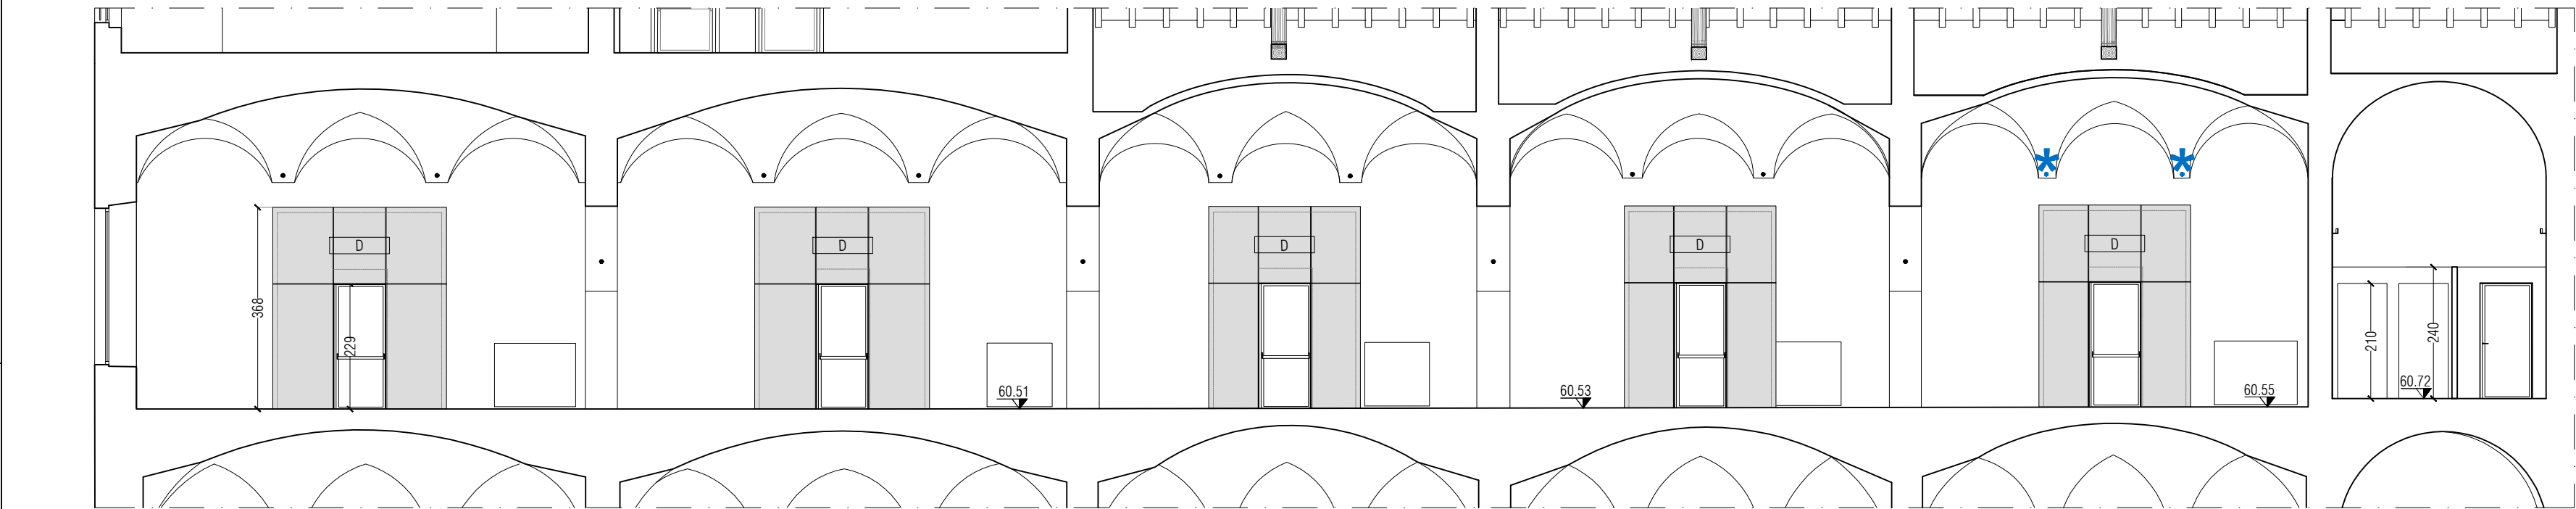


PROGETTO - ESTRATTO SEZIONE D - scala 1:100

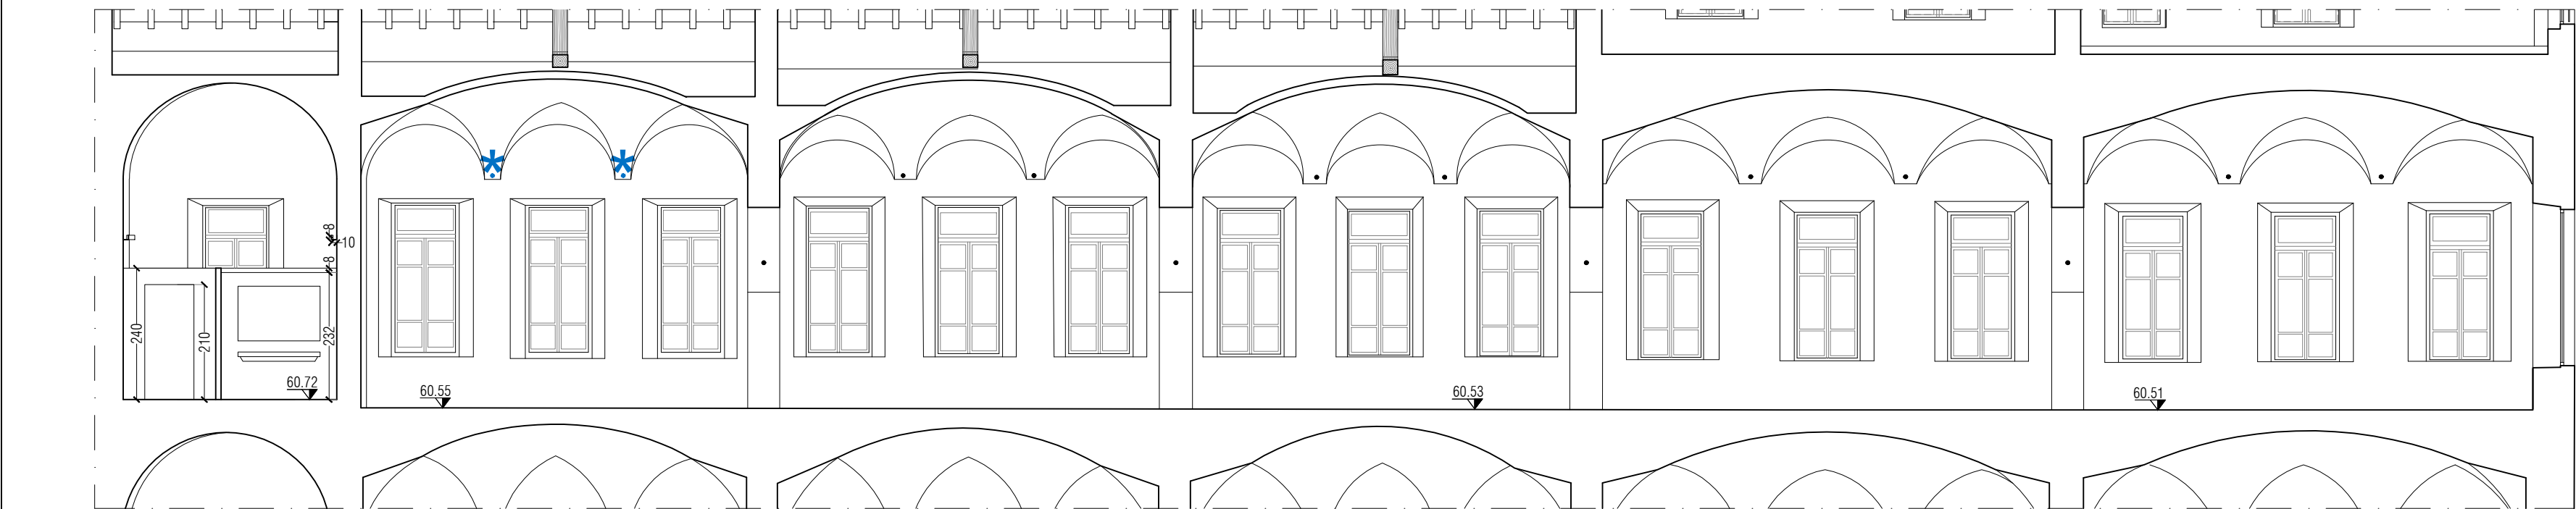

PROGETTO - ESTRATTO SEZIONE C - scala 1:100

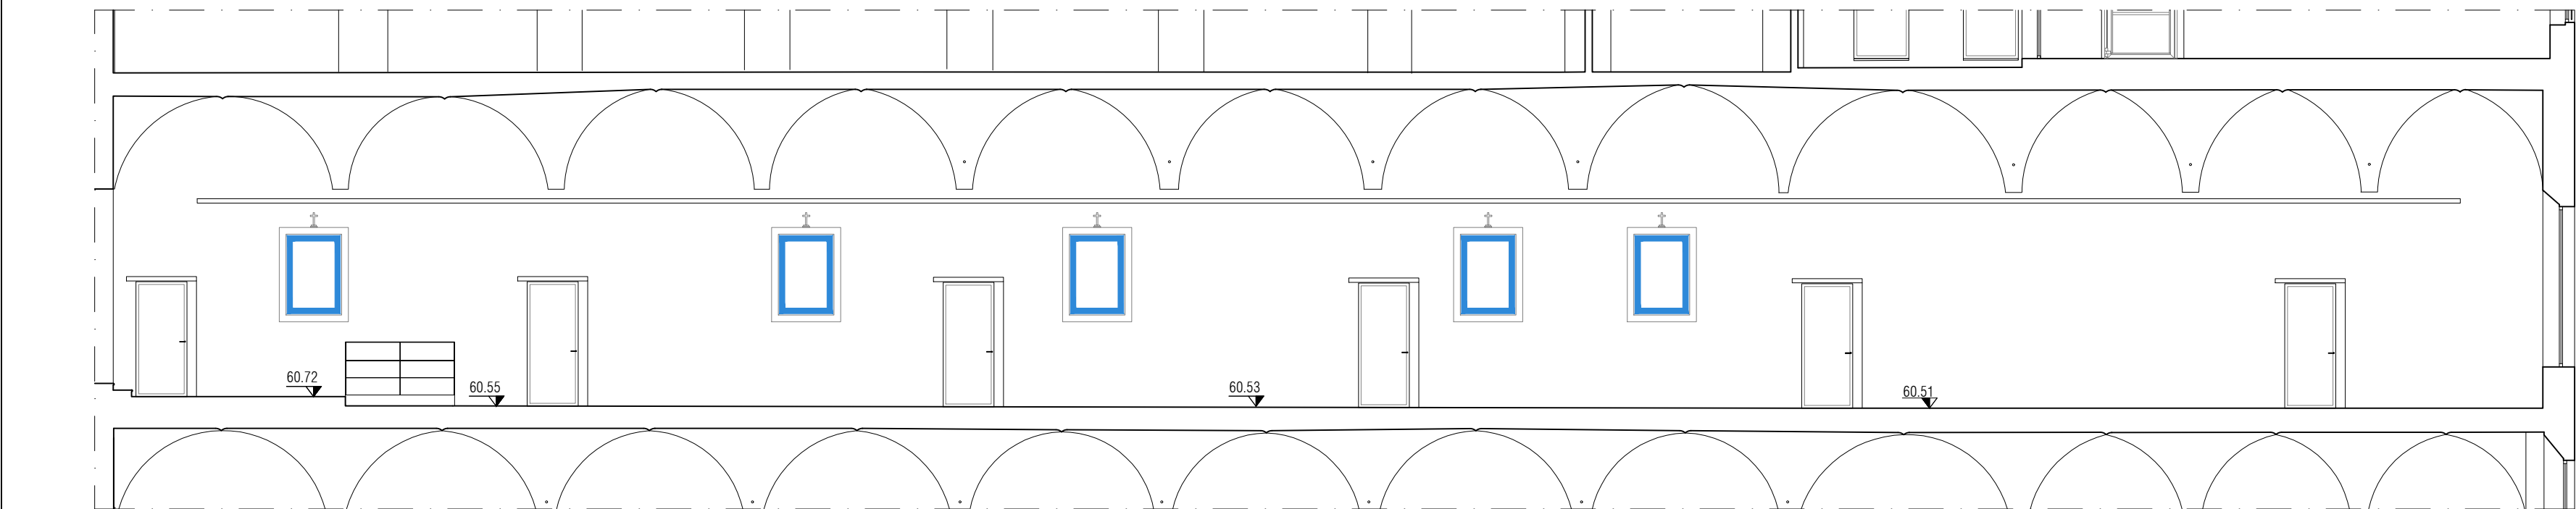


PROGETTO - ESTRATTO SEZIONE L - scala 1:100

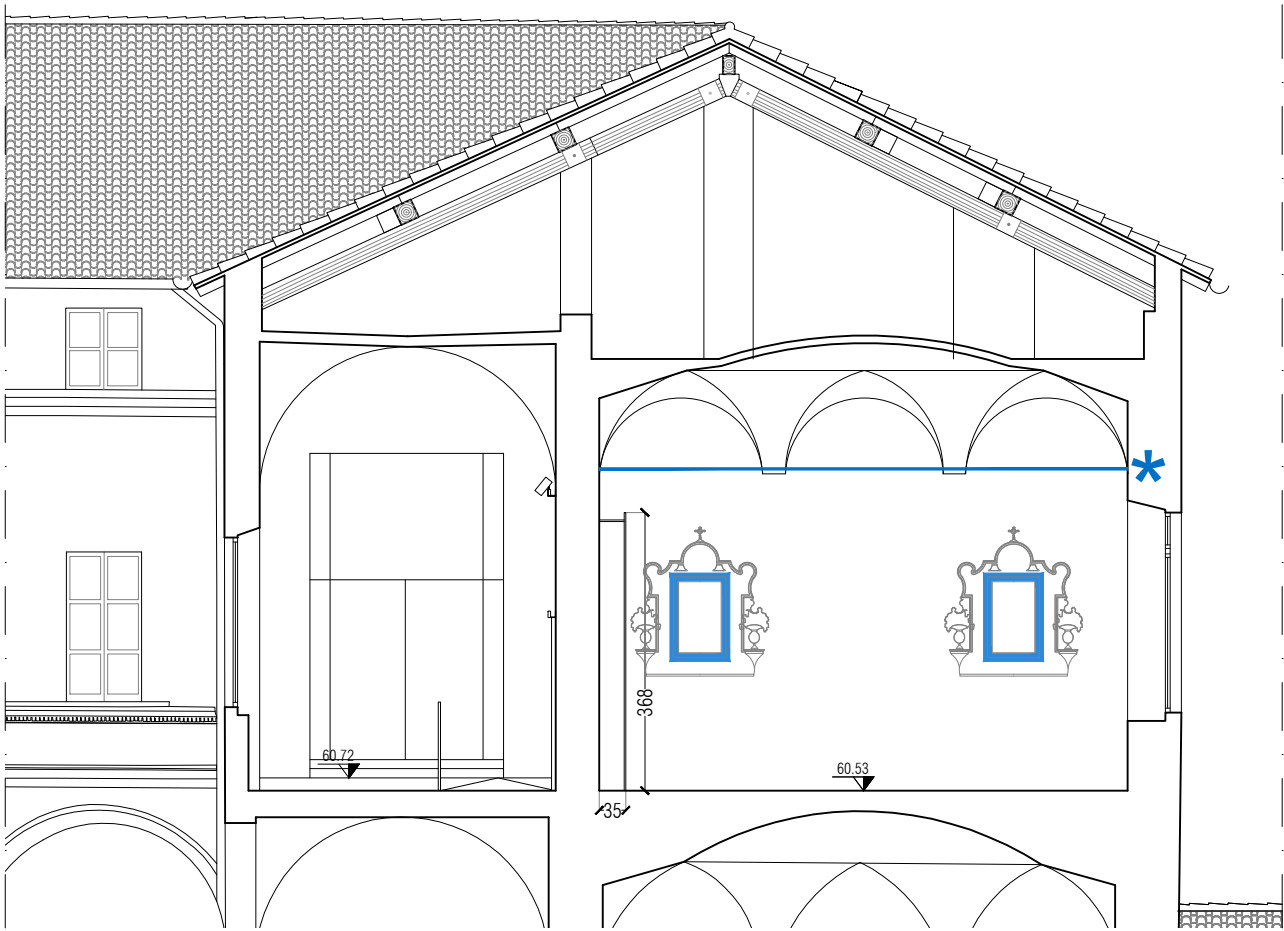


PROGETTO - ESTRATTO SEZIONE F - scala 1:100




PROGETTO - ESTRATTO SEZIONE E - scala 1:100

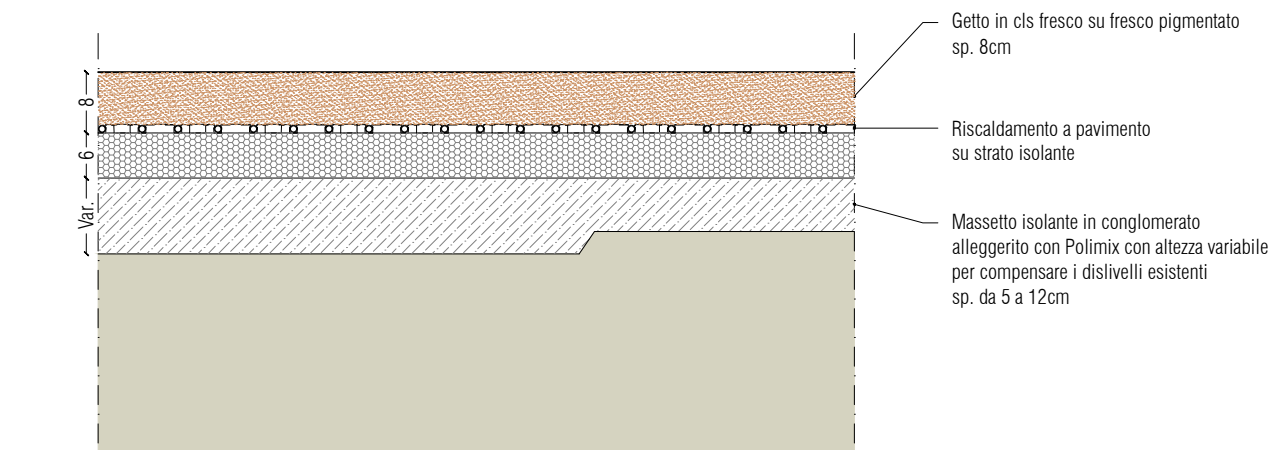

PROGETTO - DETTAGLIO PAVIMENTAZIONE FRESCO SU FRESCO - SALE POLIFUNZIONALI - scala 1:10

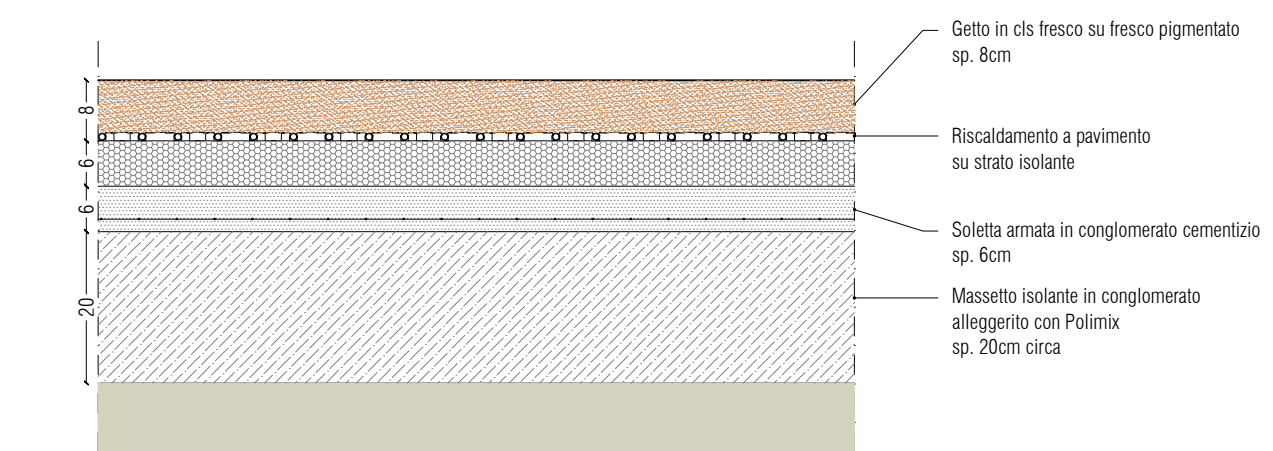


PROGETTO - DETTAGLIO PAVIMENTAZIONE FRESCO SU FRESCO - ANTIBAGNO - scala 1:10

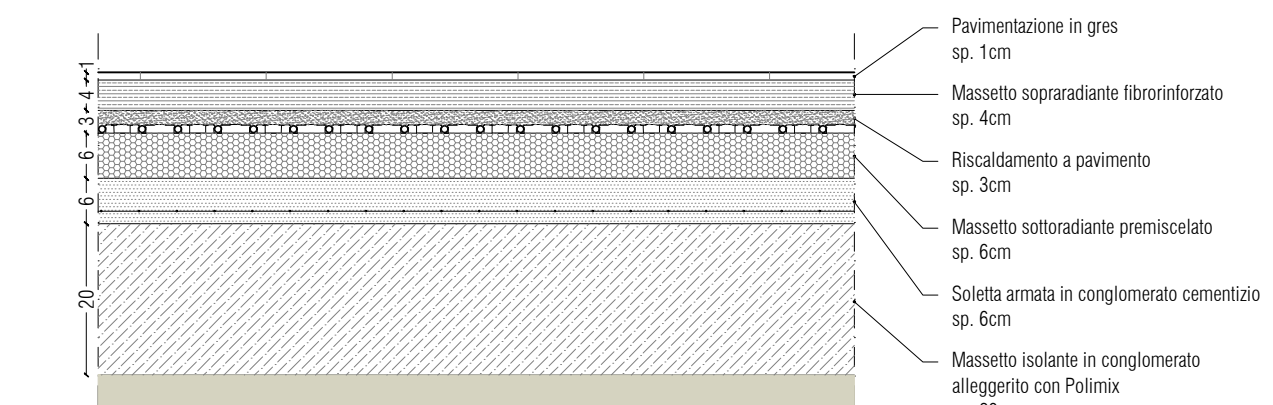

PROGETTO - DETTAGLIO PAVIMENTAZIONE IN GRES - scala 1:10

NOTA: le quote di progetto sono comunque da riferirsi alle quote di raccordo con il corridoio di disimpegno longitudinale già realizzato.

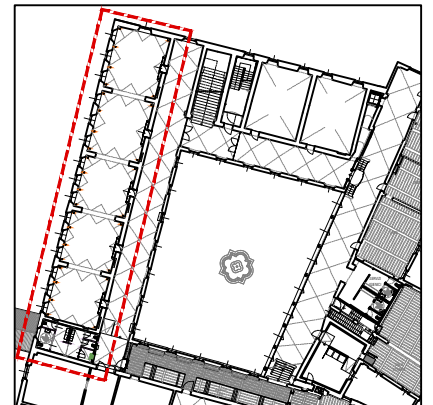

PROGETTO - PIANTA PIANO PRIMO CON INDIVIDUAZIONE DELL'AREA DI INTERVENTO

- Catene
- ① Corpi illuminanti da collocare su catene
- Dipinti a parete
- Soglia per ispezione impianti elettrici, coperchio con pavimentazione in getto di cls fresco su fresco in continuità alla pavimentazione (esistente; eseguite in appalto precedente)
- Canalina a pavimento per alloggiamento cavi e componenti elettrici e prese
- ⊠ Collettori per impianto di riscaldamento a pavimento già predisposti in nicchie
- * Aste metalliche simili a catene come sostegno a corpi illuminanti (per ottenere un effetto uniforme in tutte le sale)
- Pavimentazione continua su sottofondo di sabbie di varie granulometrie impastate con cemento, tirato a riga, con finitura superficiale in pasta di polvere di quarzi di diverse colorazioni, tirata a lama. Tutte le lavorazioni saranno eseguite fresco su fresco.
- Nuova pavimentazione in piastrelle di gres
- Pozzetto per presa a pavimento con coperchio a vaschetta in acciaio inox resinato, 14x14 cm
- Portali lignei integrati con porte in vetro stratificato e telaio metallico stesso disegno delle porte dell'area informazioni e accoglienza
- + Porte con telaio metallico e pannellatura in legno, stesso disegno delle porte dell'area informazioni e accoglienza
- Pareti in cartongesso a doppia lastra resistenti all'umidità, sp. 12 cm, h 240 cm
- ➡ Serramento con maniglione a spinta
- EW60 EW60: anta vetrata e struttura in metallo smaltato
- R850 Nastro orientabile a parete (esistente; collocato in appalto precedente)
- D Deumidificatore



OGGETTO:

I CHIOSTRI DEL CORREGGIO

DISTRETTO DELLA CULTURA D'ECCELLENZA

AGROALIMENTARE:

Intervento di restauro e valorizzazione socio-culturale del complesso monumentale di San Paolo come polo culturale d'eccezione

Riquadrificazione spazi adiacenti al laboratorio aperto del monastero

FASE: PROGETTO ESECUTIVO
CUI: L0106221034820210004
CUI: L00162210348202100047

RESPONSABILE UNICO DEL PROCEDIMENTO:
Ing. Marco Ferrari
Parma Infrastrutture S.p.A.

PROGETTO DI RESTAURO ARCHITETTONICO:
Studio Architetto
Elina Bonelli
via Fanti 20 - 41121 Parma
tel 0521 601641 fax 0521 601641
elena.bonelli@ovvanchiostri.it

PROGETTO STRUTTURALE:
Studio Ar.Tec
Studio Tecnico
ingegneria e architettura s.r.l.
via dei Miei 145 - 41121 Parma
tel 0521 601641 fax 0521 601641
studio@studioar.tec.it

PROGETTO IMPIANTO ELETTRICO:
Comastri Mico
Studio Tecnico
Progettazione consulenza impiantistica
via Emilio Saffi - 41123 Reggio Emilia
tel 0522 201164 fax 0522 201165
info@comastri.it

PROGETTO IMPIANTO MECCANICO:
Studio Tecnico
Studio Tecnico
ingegneria e architettura s.r.l.
via dei Miei 145 - 41121 Parma
tel 0521 601641 fax 0521 601641
studio@studioar.tec.it

COORDINAMENTO SICUREZZA IN FASE DI PROGETTAZIONE:
Arch. Nicola Simboli
Parma Infrastrutture S.p.A.

OPERE DI COMPLETAMENTO
CANTIERE 1 - PIANO PRIMO ALLA OVEST

TITOLO: PROGETTO - Pianta sezioni e dettagli
TAVOLA: A1_4

DATA: Febbraio 2026
CODICE:

REVISIONI:
1 3
2 4

Questo elaborato è di proprietà riservata e non può essere utilizzato
diversamente dagli scopi per cui è stato fornito. La sua riproduzione parziale
e integrale senza autorizzazione del titolare è vietata.