

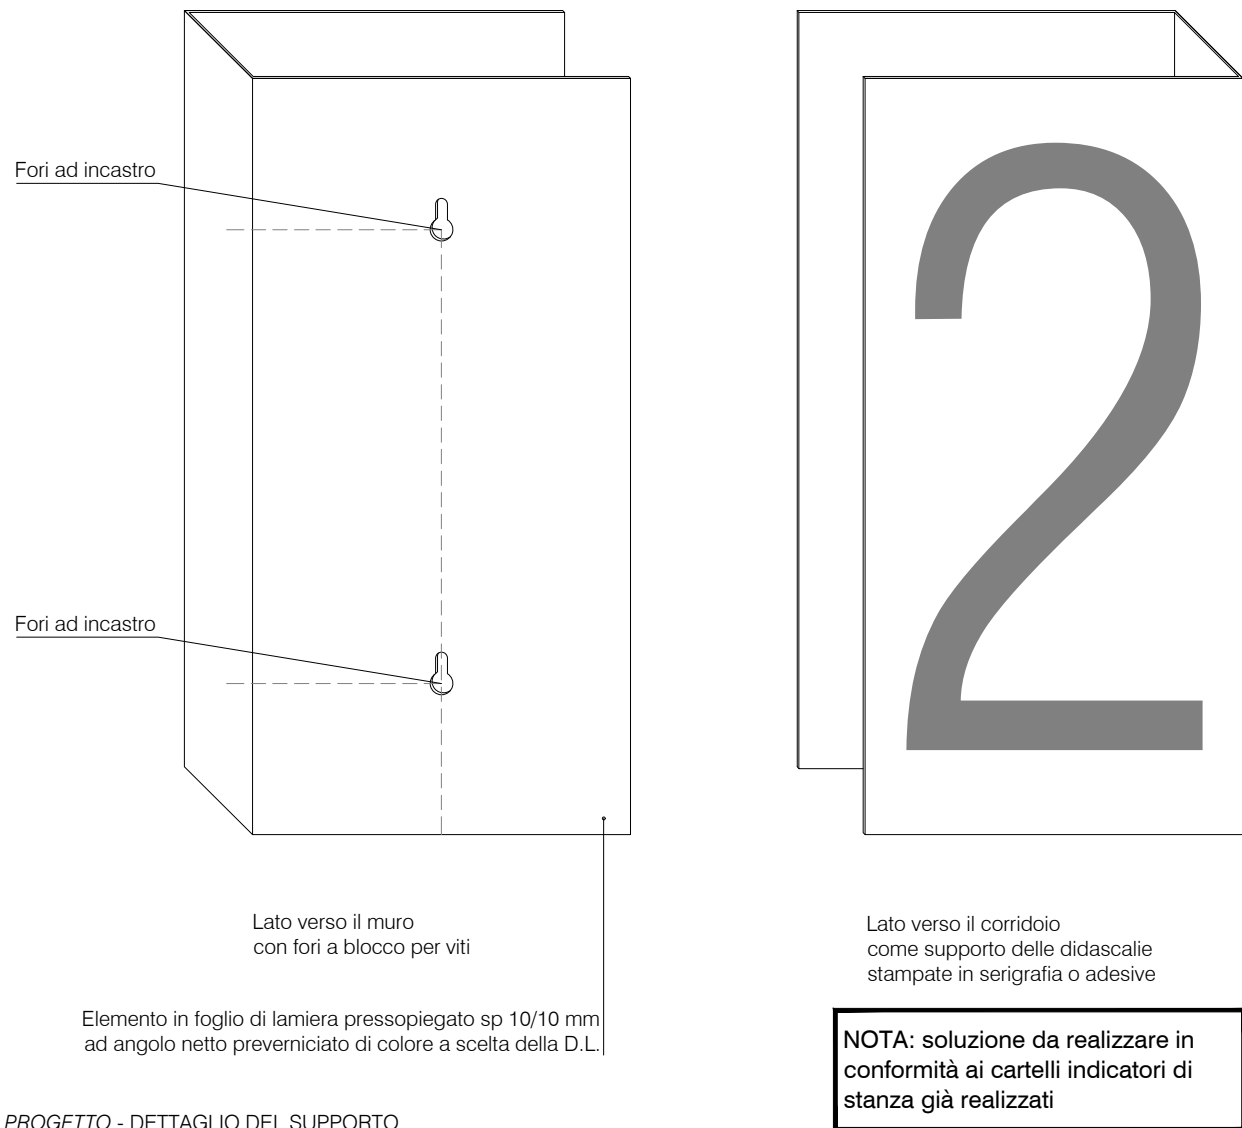


PROGETTO ALA OVEST - PIANO PRIMO
ABACO DEI SERRAMENTI INTERNI:

- A** n.2 - PORTA A BATTENTE RASOMURO - dim. 90x210cm
- B** n.1 - PORTA A BATTENTE RASOMURO - dim. 80x210cm
- C** n.1 - PORTA SCORREVOLE RASOMURO - dim. 90x210cm
- D** n.5 - PORTA A BATTENTE e ANTA IN VETRO con maniglione antipanico - dim. 90x229cm
serramento integrato con i portali lignei con maniglione a spinta, anta vetrata e struttura in metallo smaltato
- P** n.1 - PORTA A BATTENTE e ANTA IN LEGNO - dim. 90x210cm
serramento con struttura in metallo smaltato e anta con pannellatura in legno

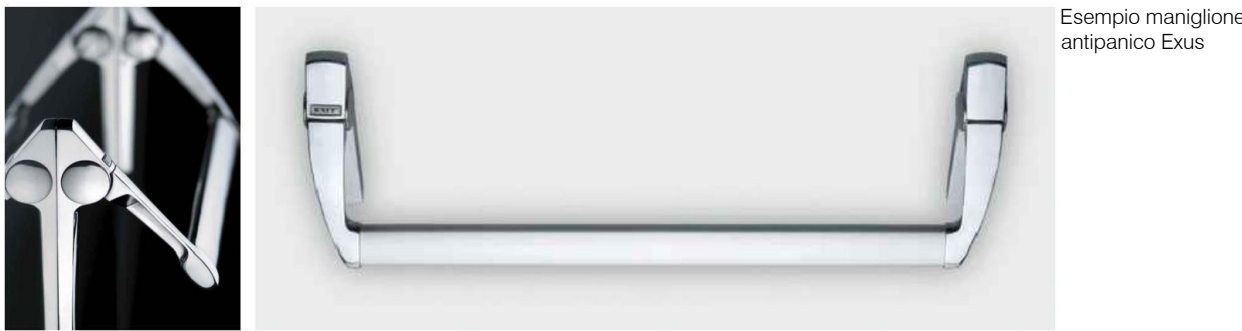


PROGETTO - DETTAGLIO DEL SUPPORTO
 PER LA NUMERAZIONE DELLE STANZE - scala 1:2

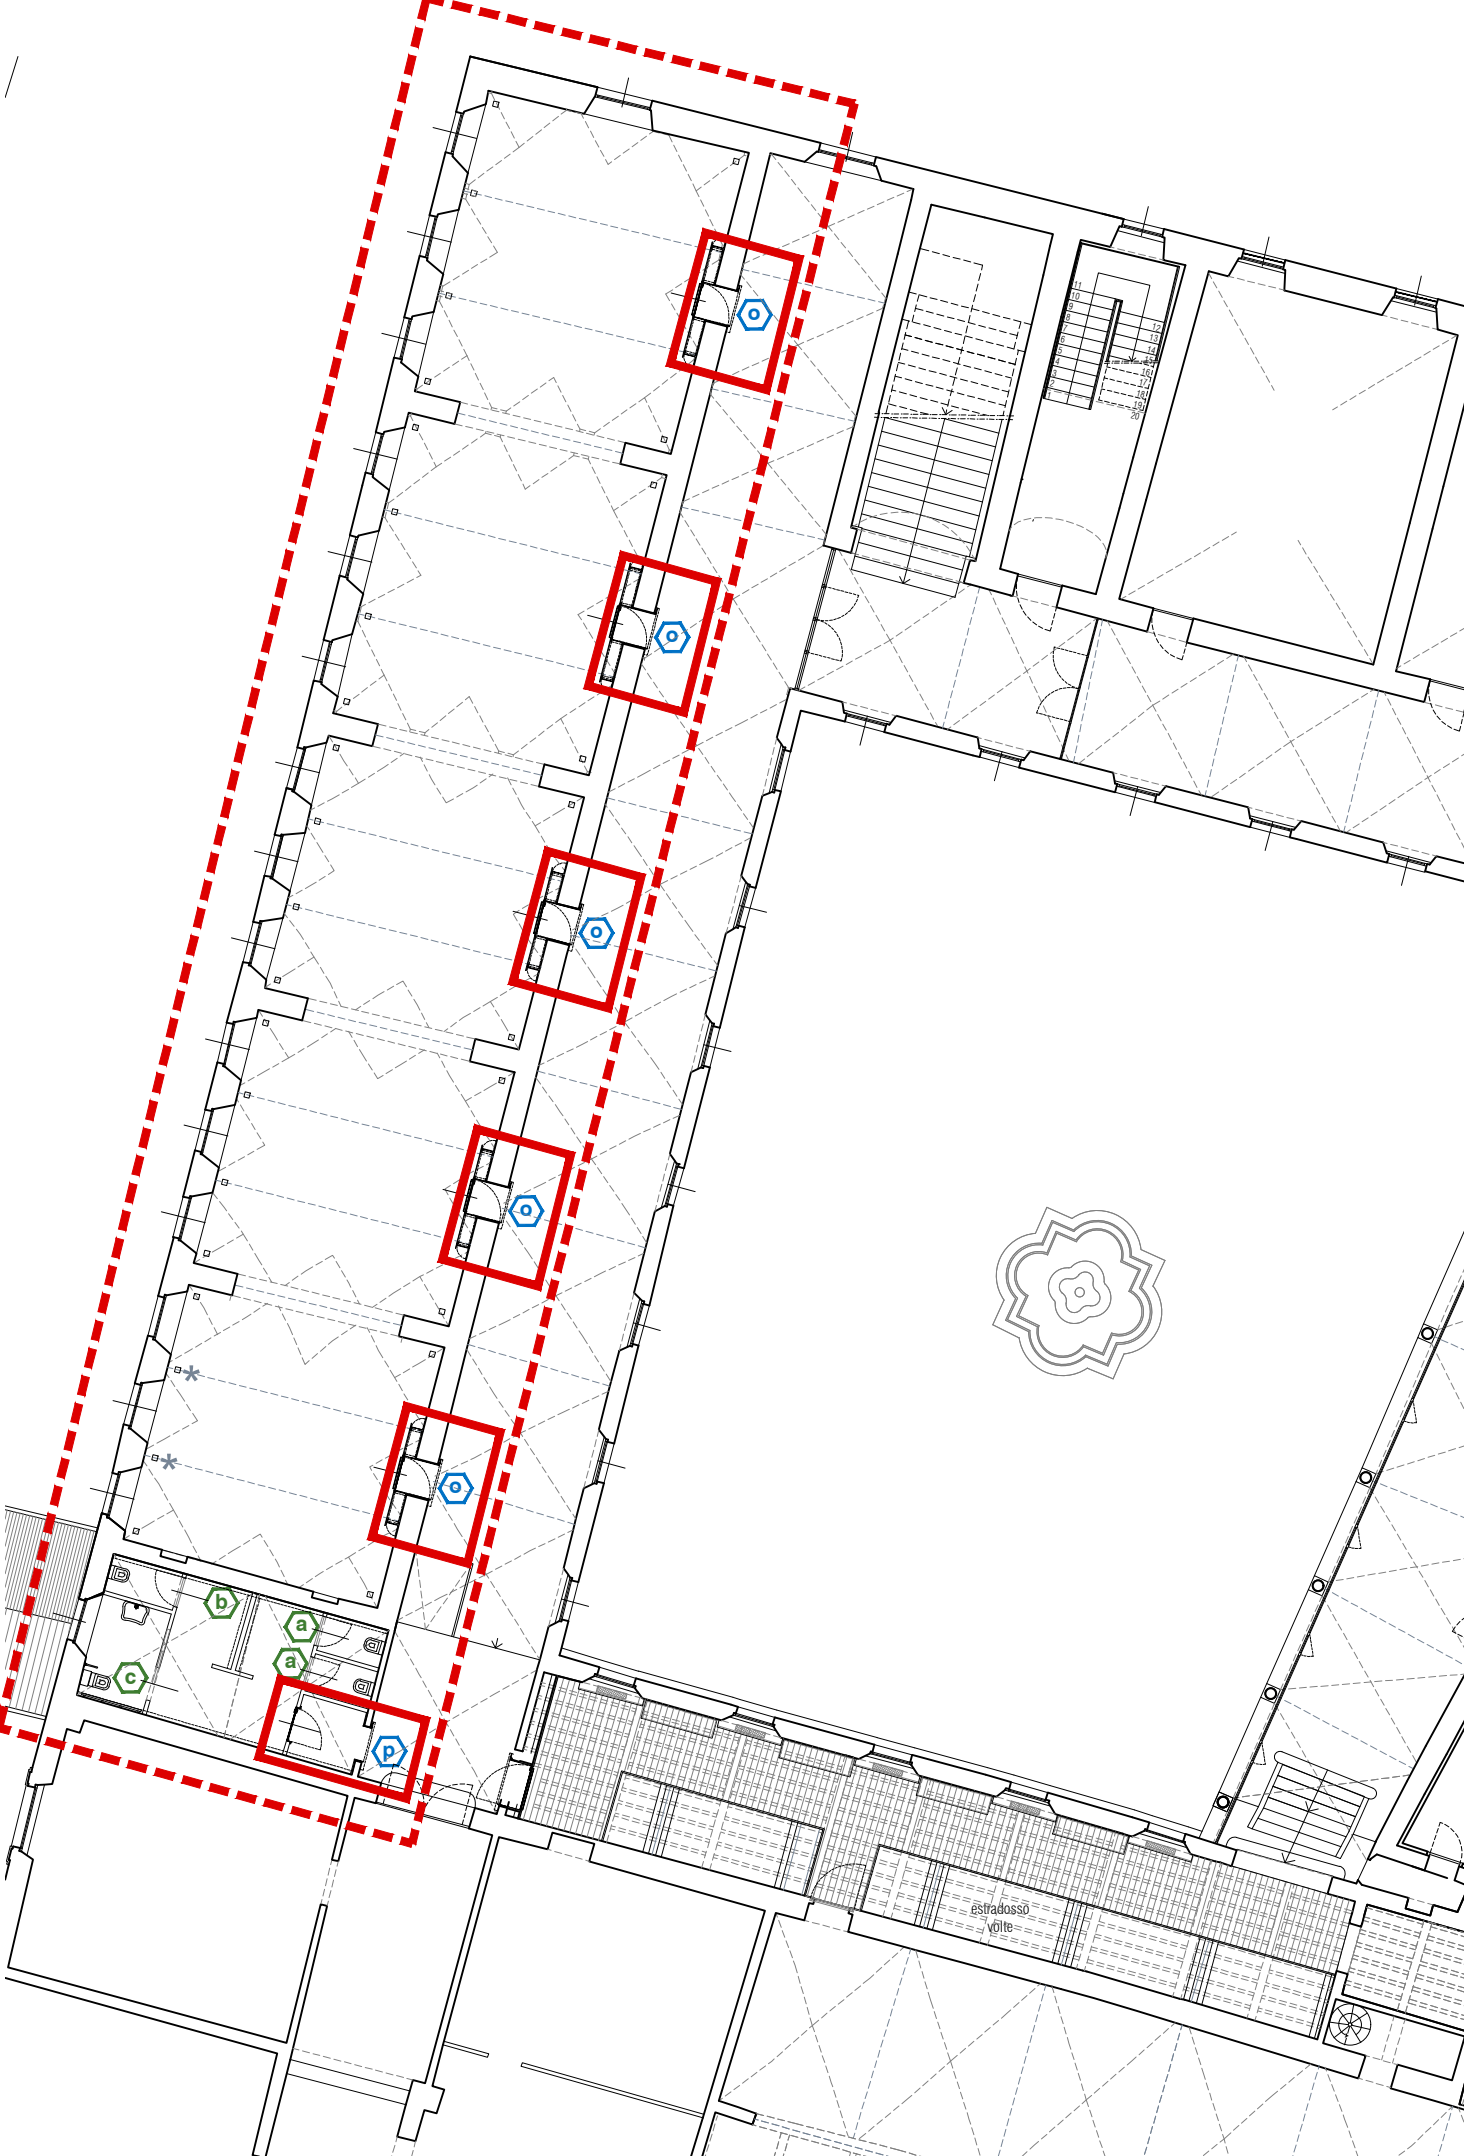


PROGETTO - ESTRATTO PIANTA PIANO PRIMO - scala 1:200

SERRAMENTI

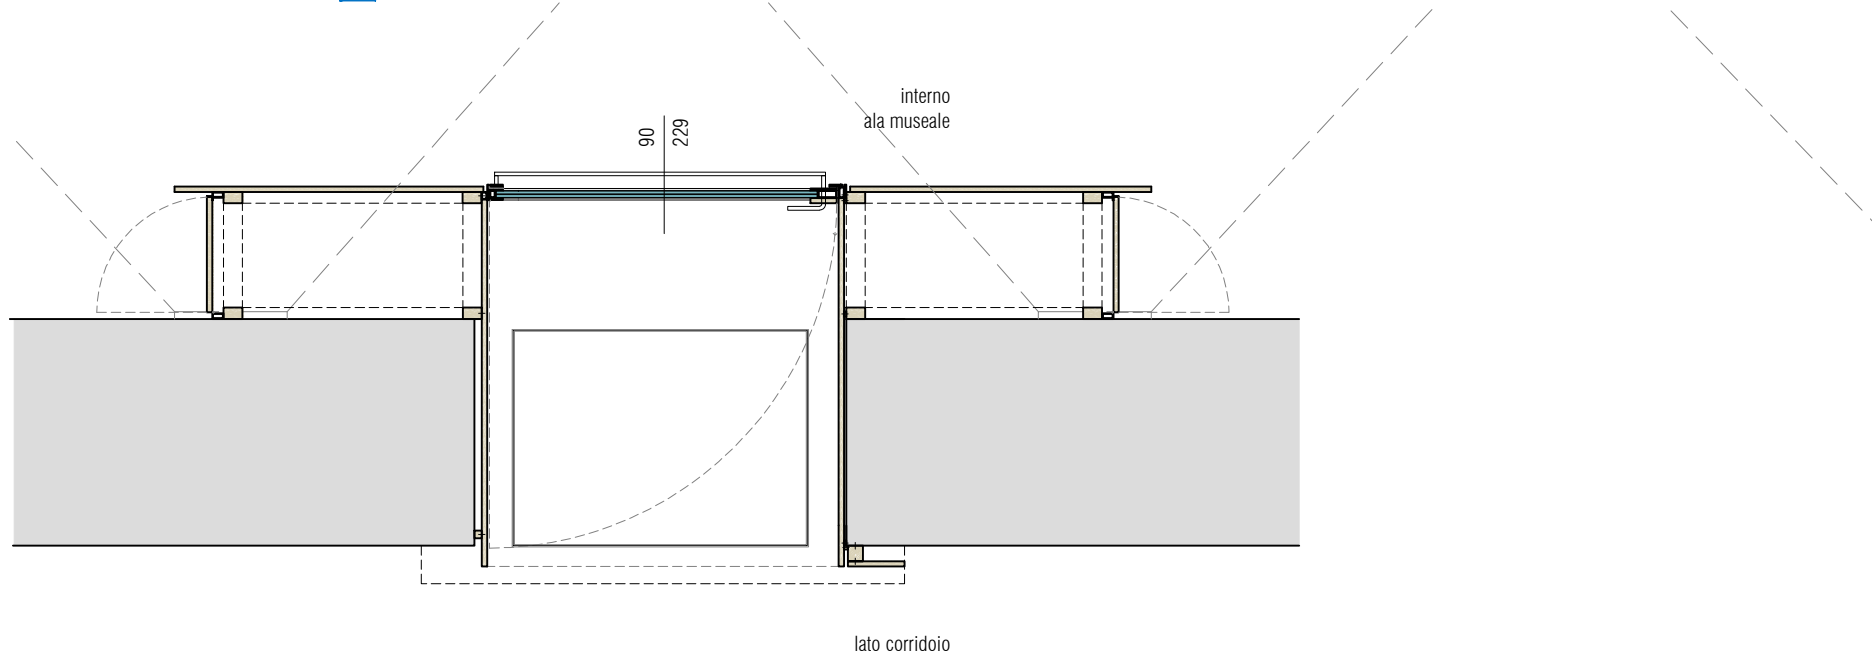


PROGETTO - SEZIONE ORIZZONTALE SERRAMENTO - scala 1:20

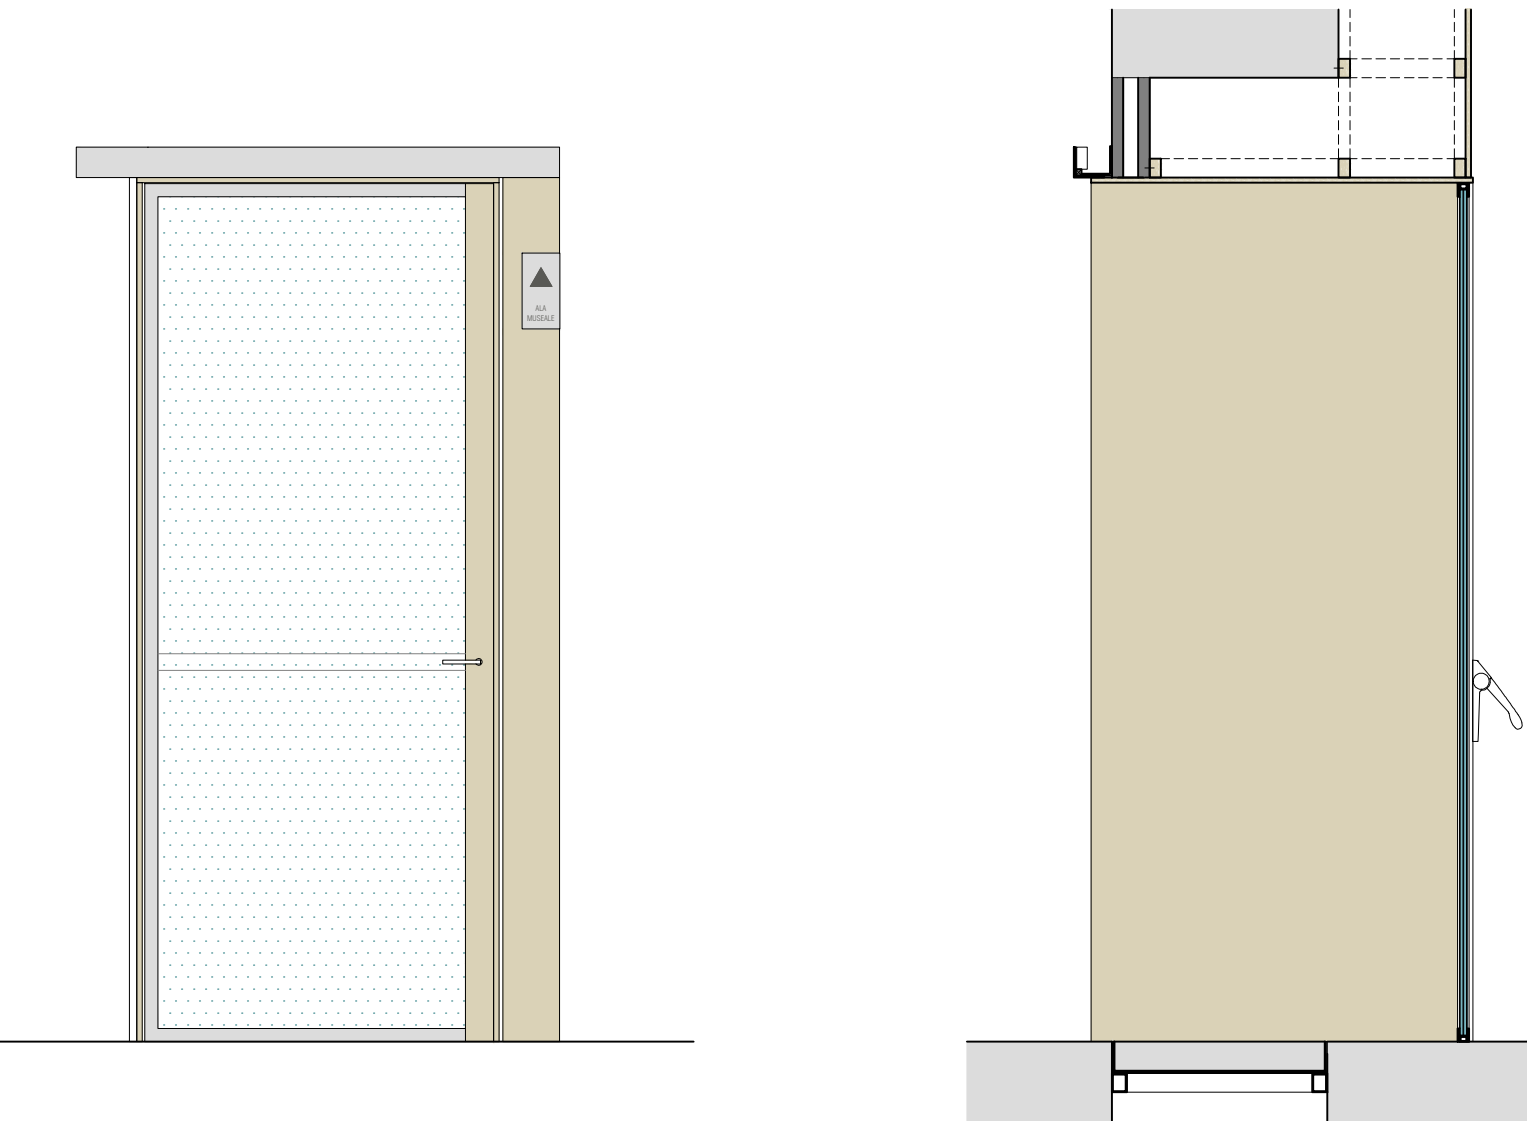

PROGETTO - PROSPETTO SERRAMENTO - scala 1:20


PROGETTO - SEZIONE SERRAMENTO - scala 1:20

SERRAMENTO

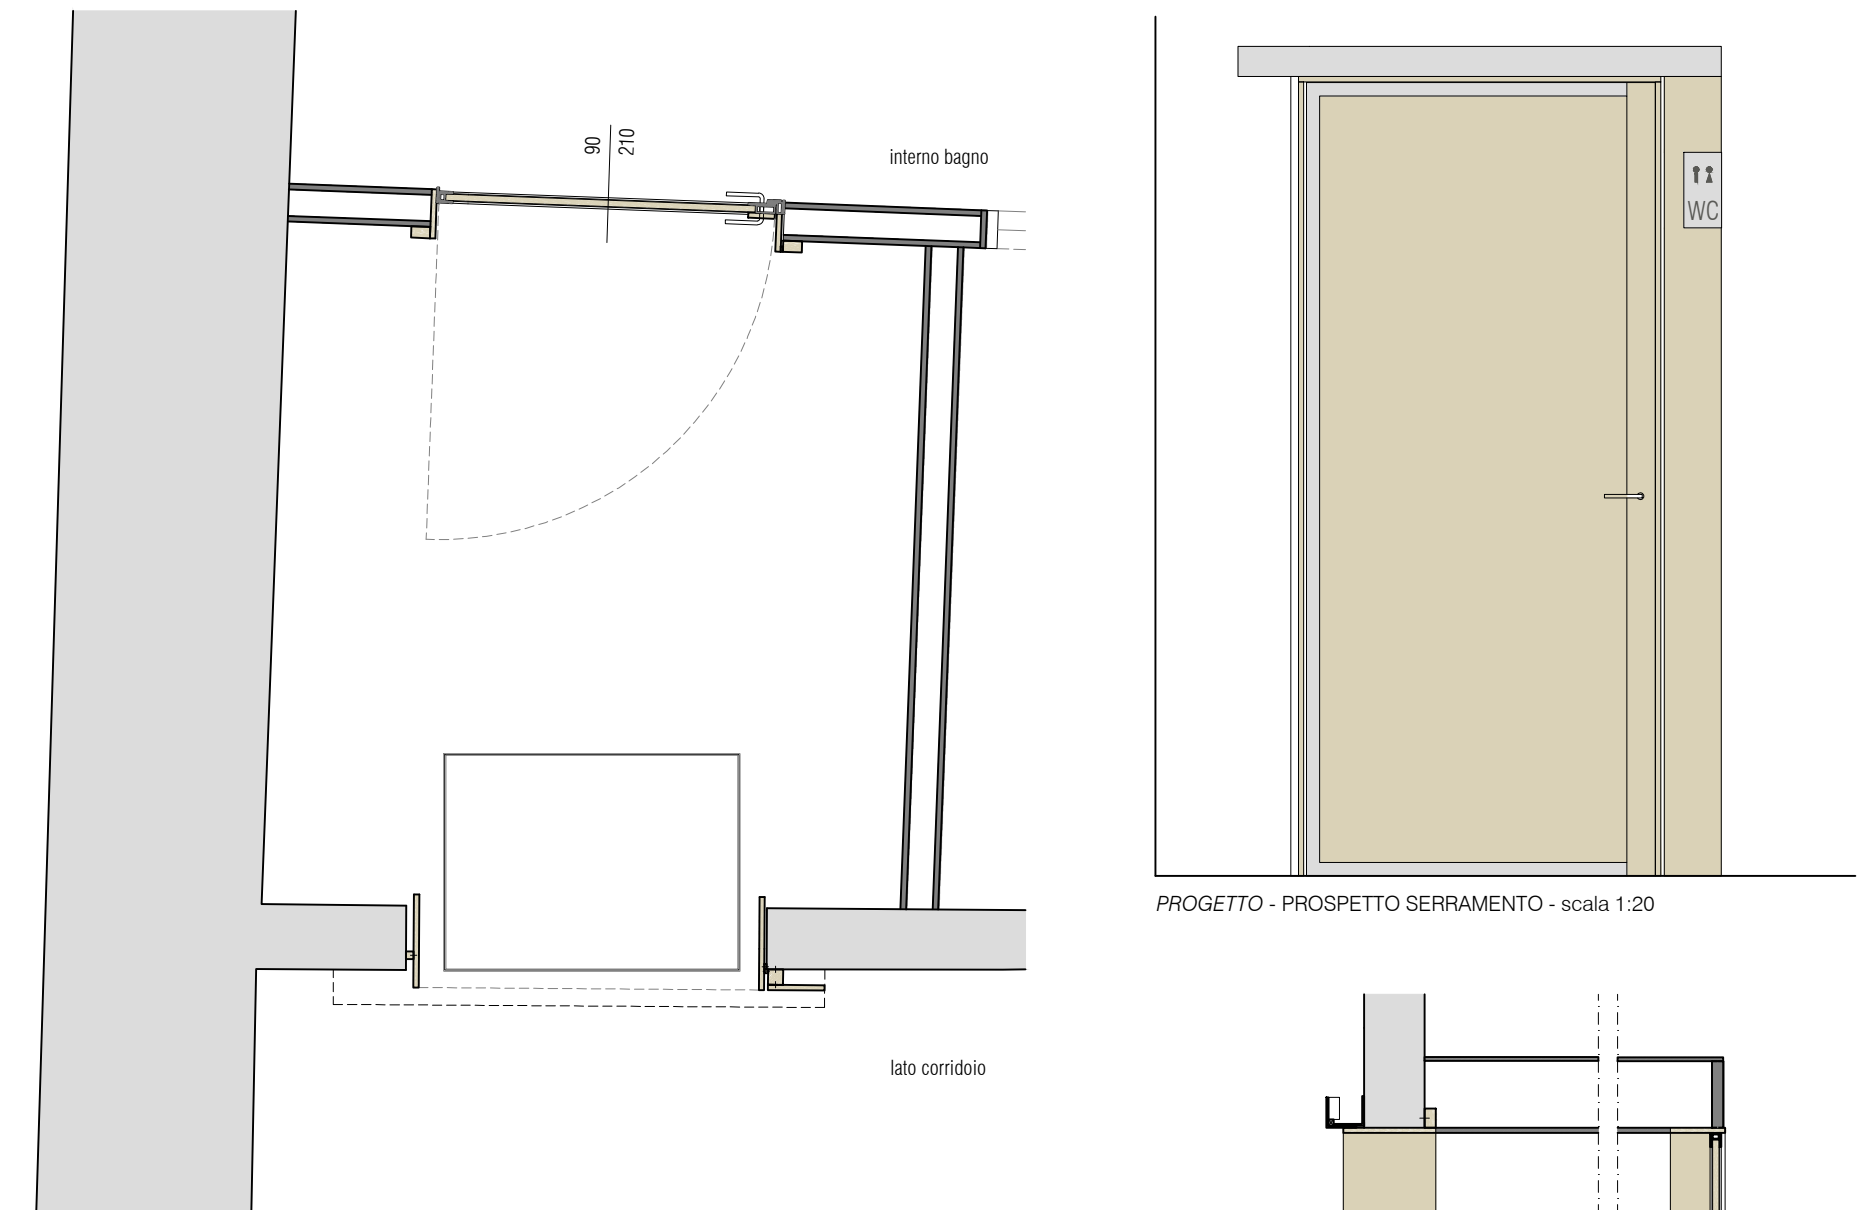


PROGETTO - SEZIONE ORIZZONTALE SERRAMENTO - scala 1:20


PROGETTO - PROSPETTO SERRAMENTO - scala 1:20

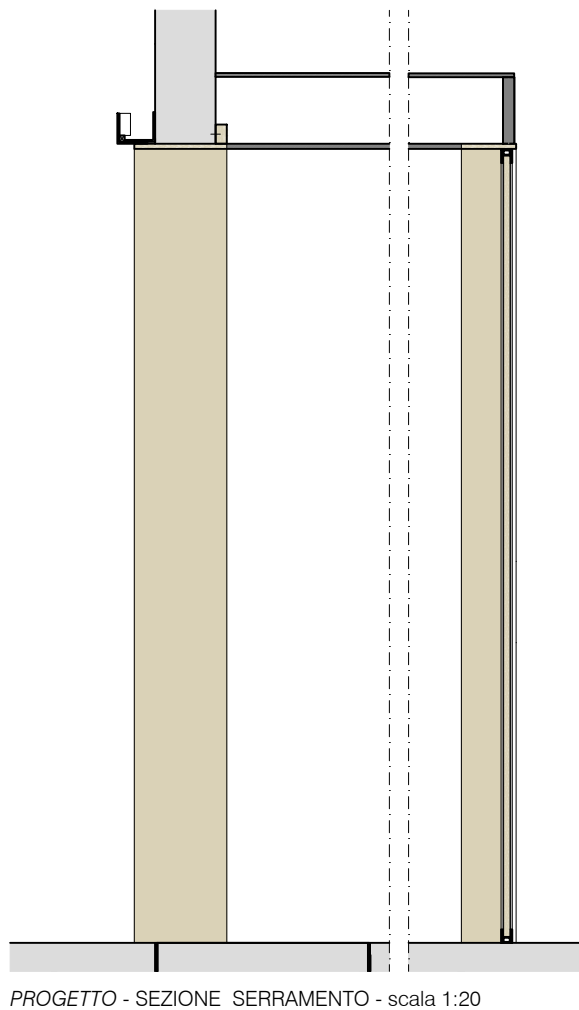


PROGETTO - SEZIONE SERRAMENTO - scala 1:20

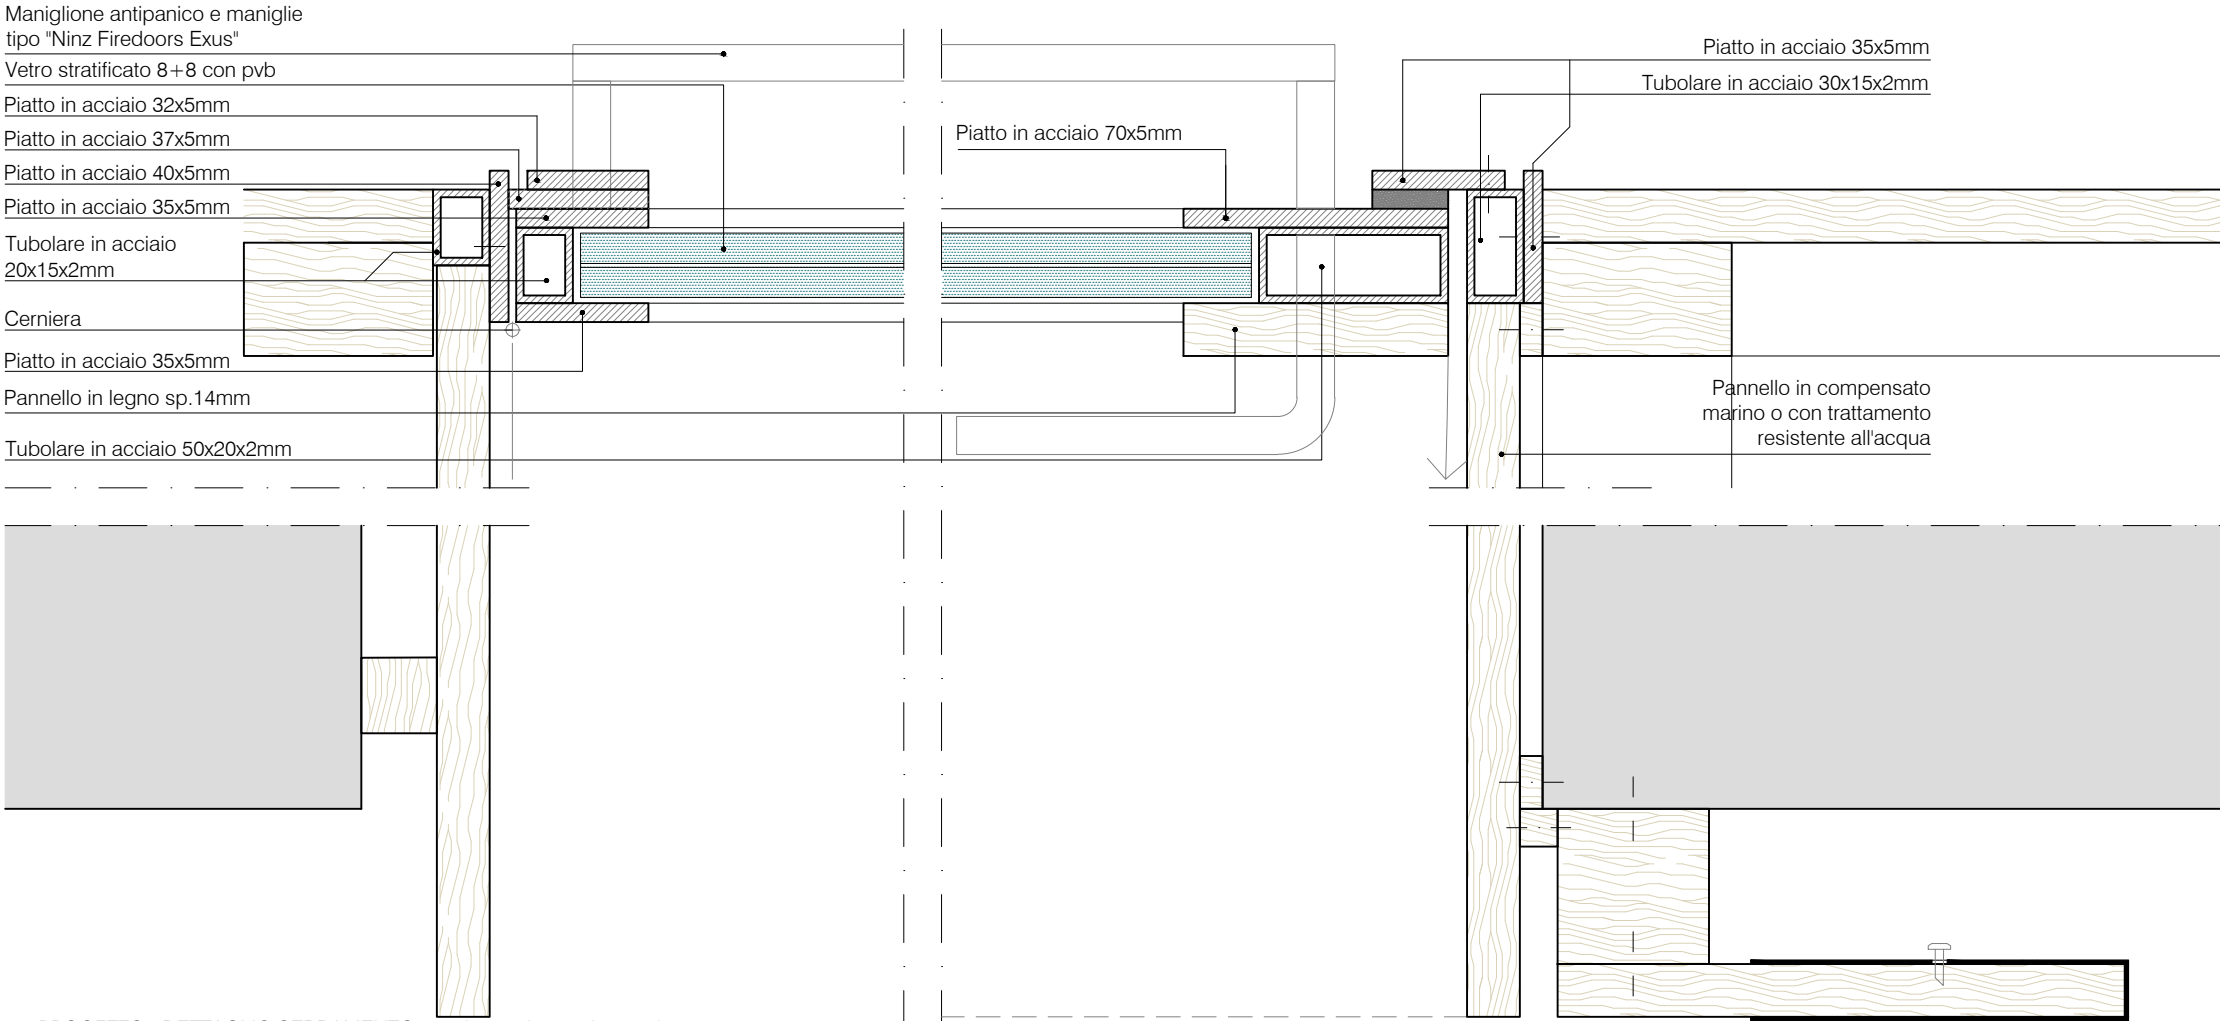


PROGETTO - DETTAGLIO SERRAMENTO - sezione orizzontale - scala 1:2

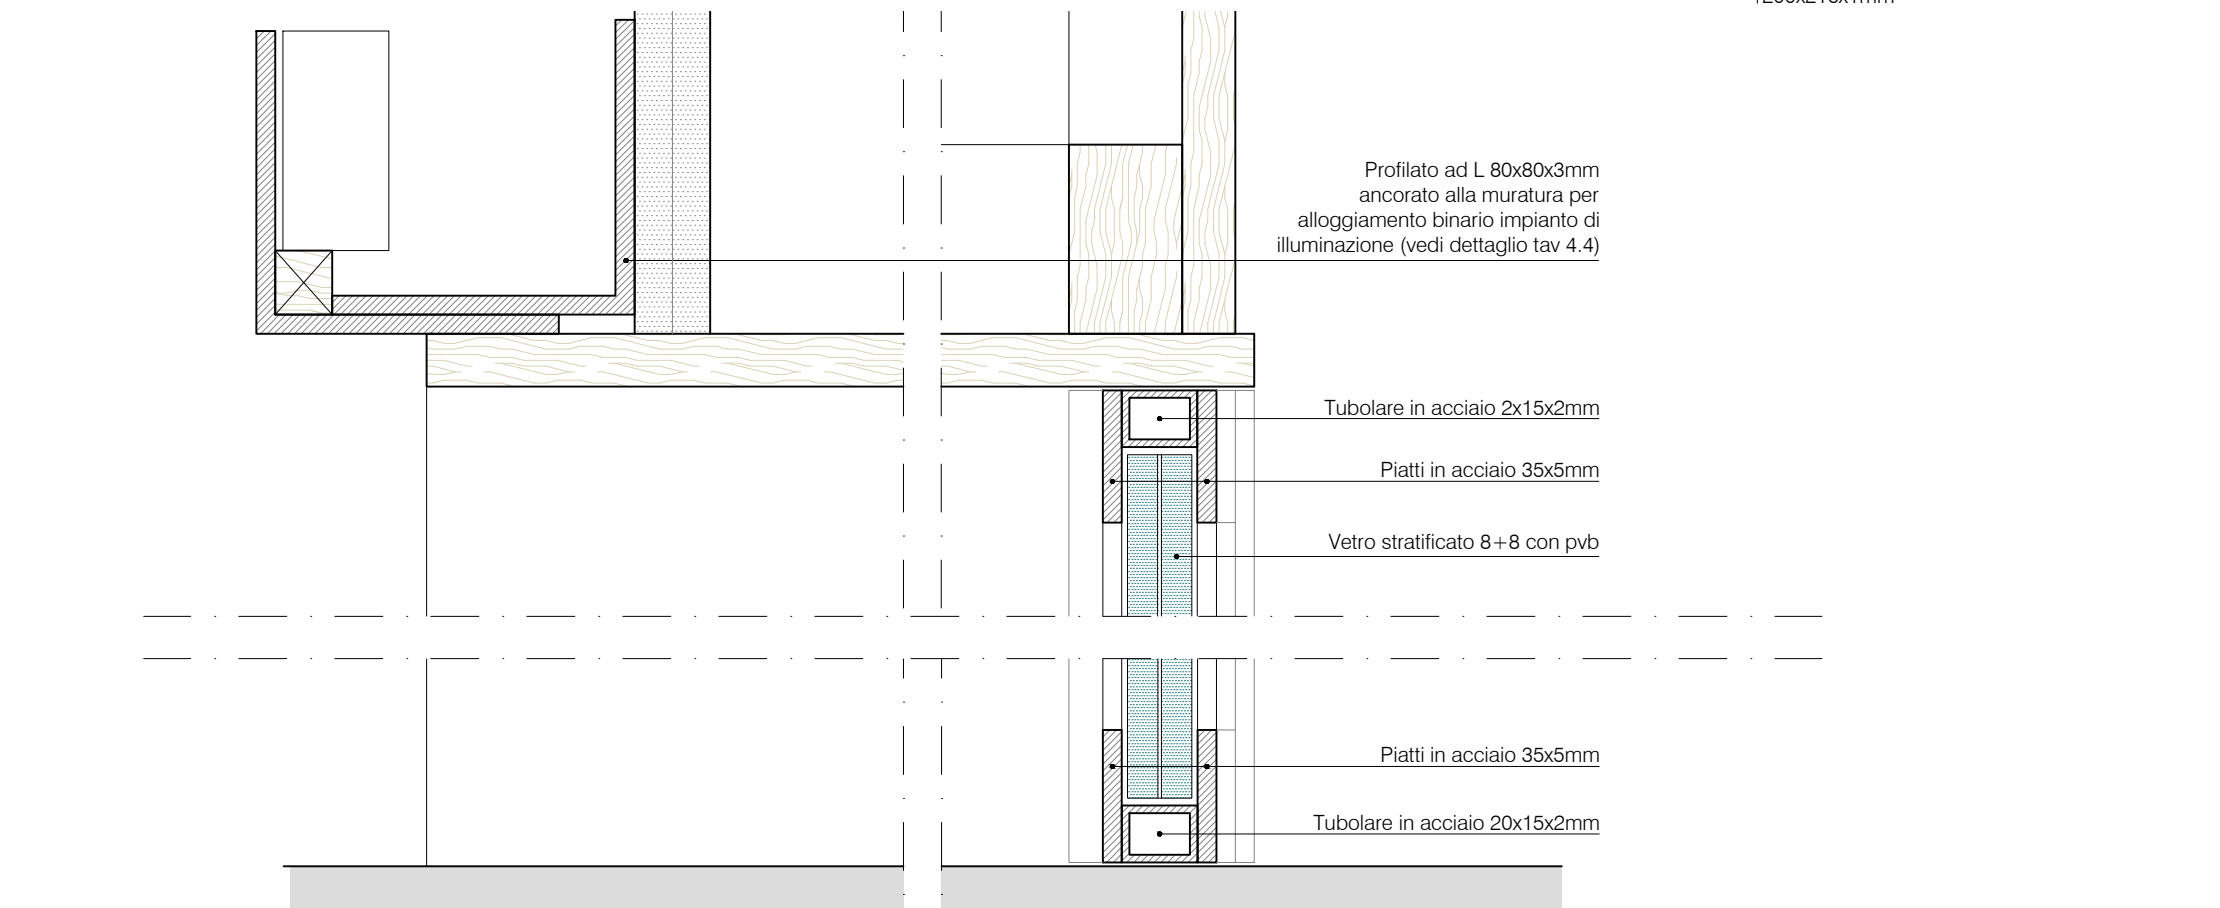

PROGETTO - DETTAGLIO SERRAMENTO - sezione verticale - scala 1:2

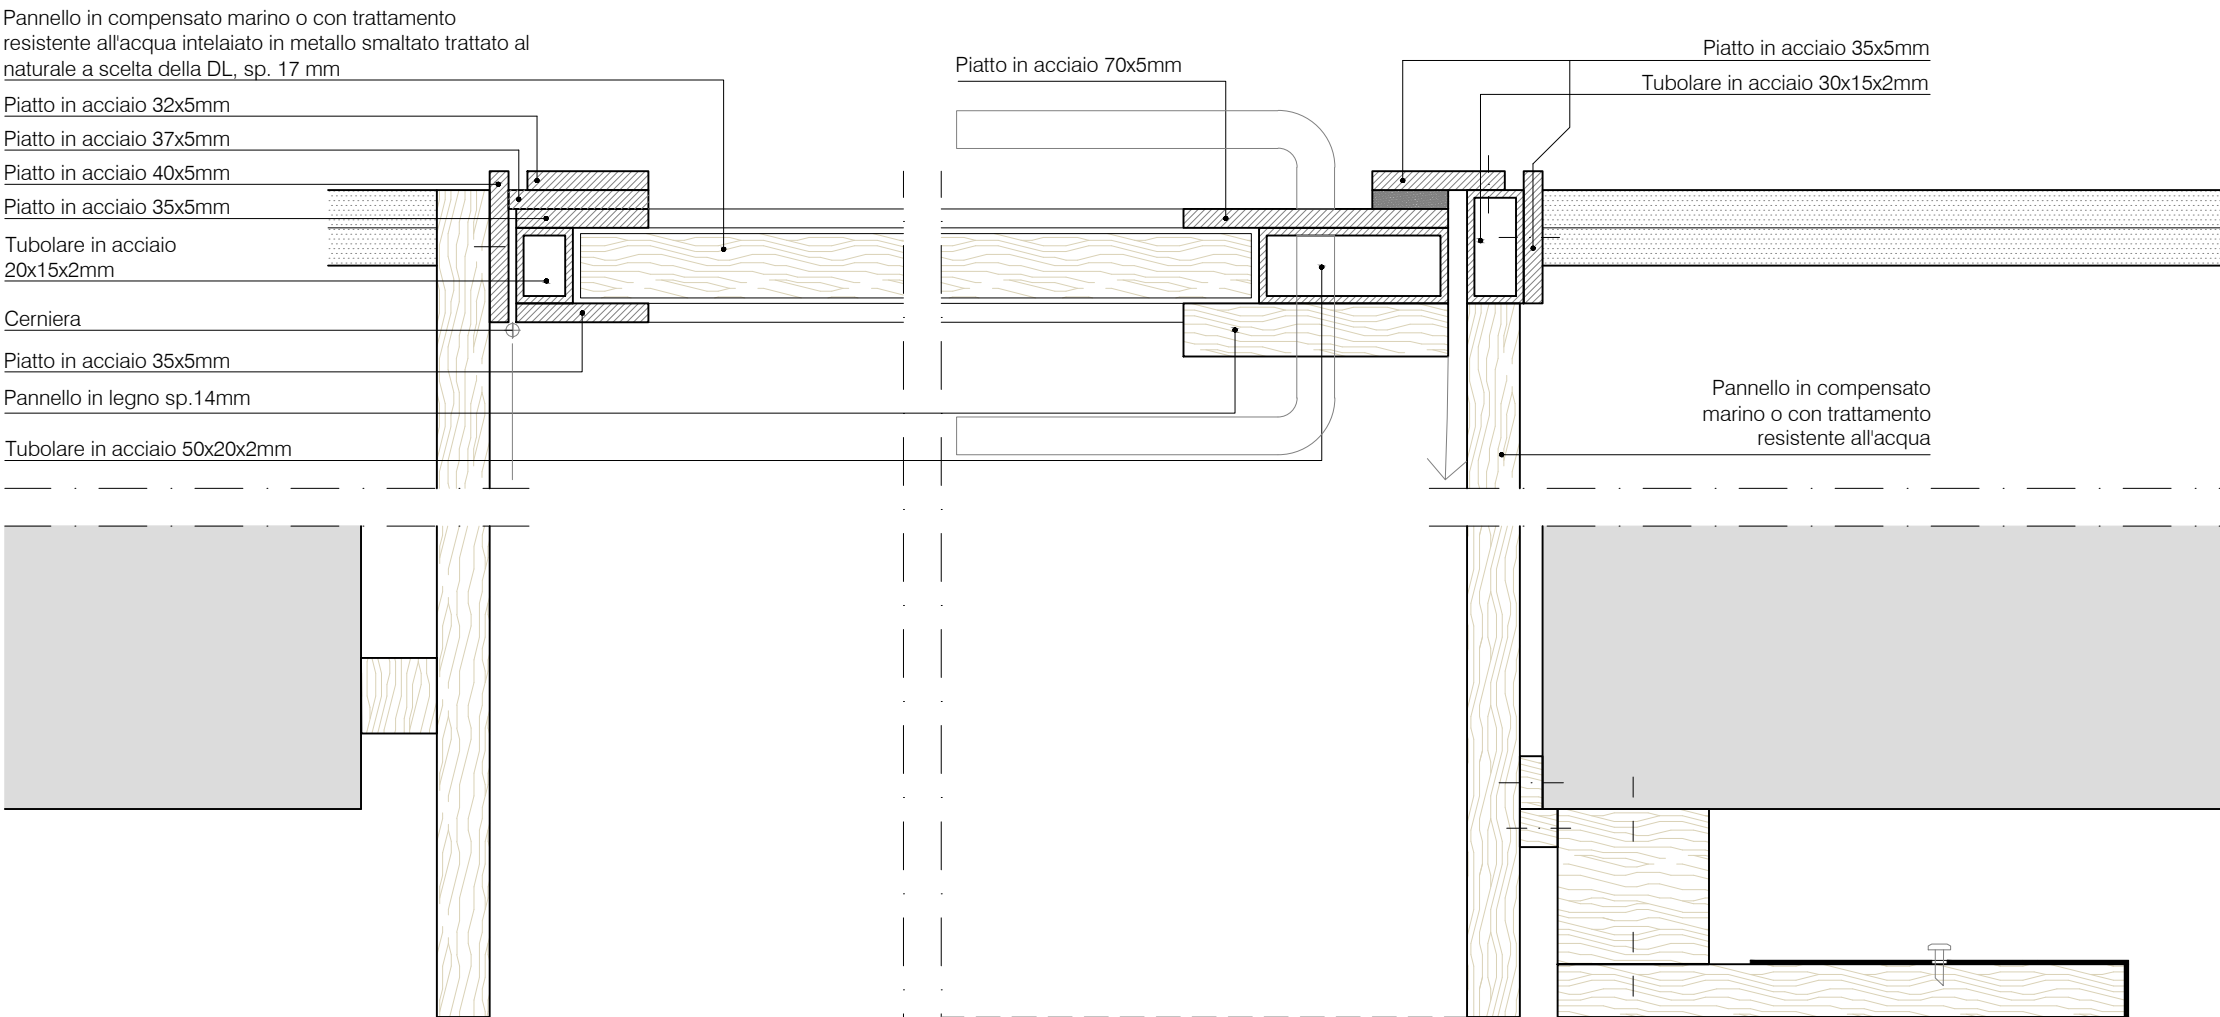

PROGETTO - DETTAGLIO SERRAMENTO - sezione orizzontale - scala 1:2

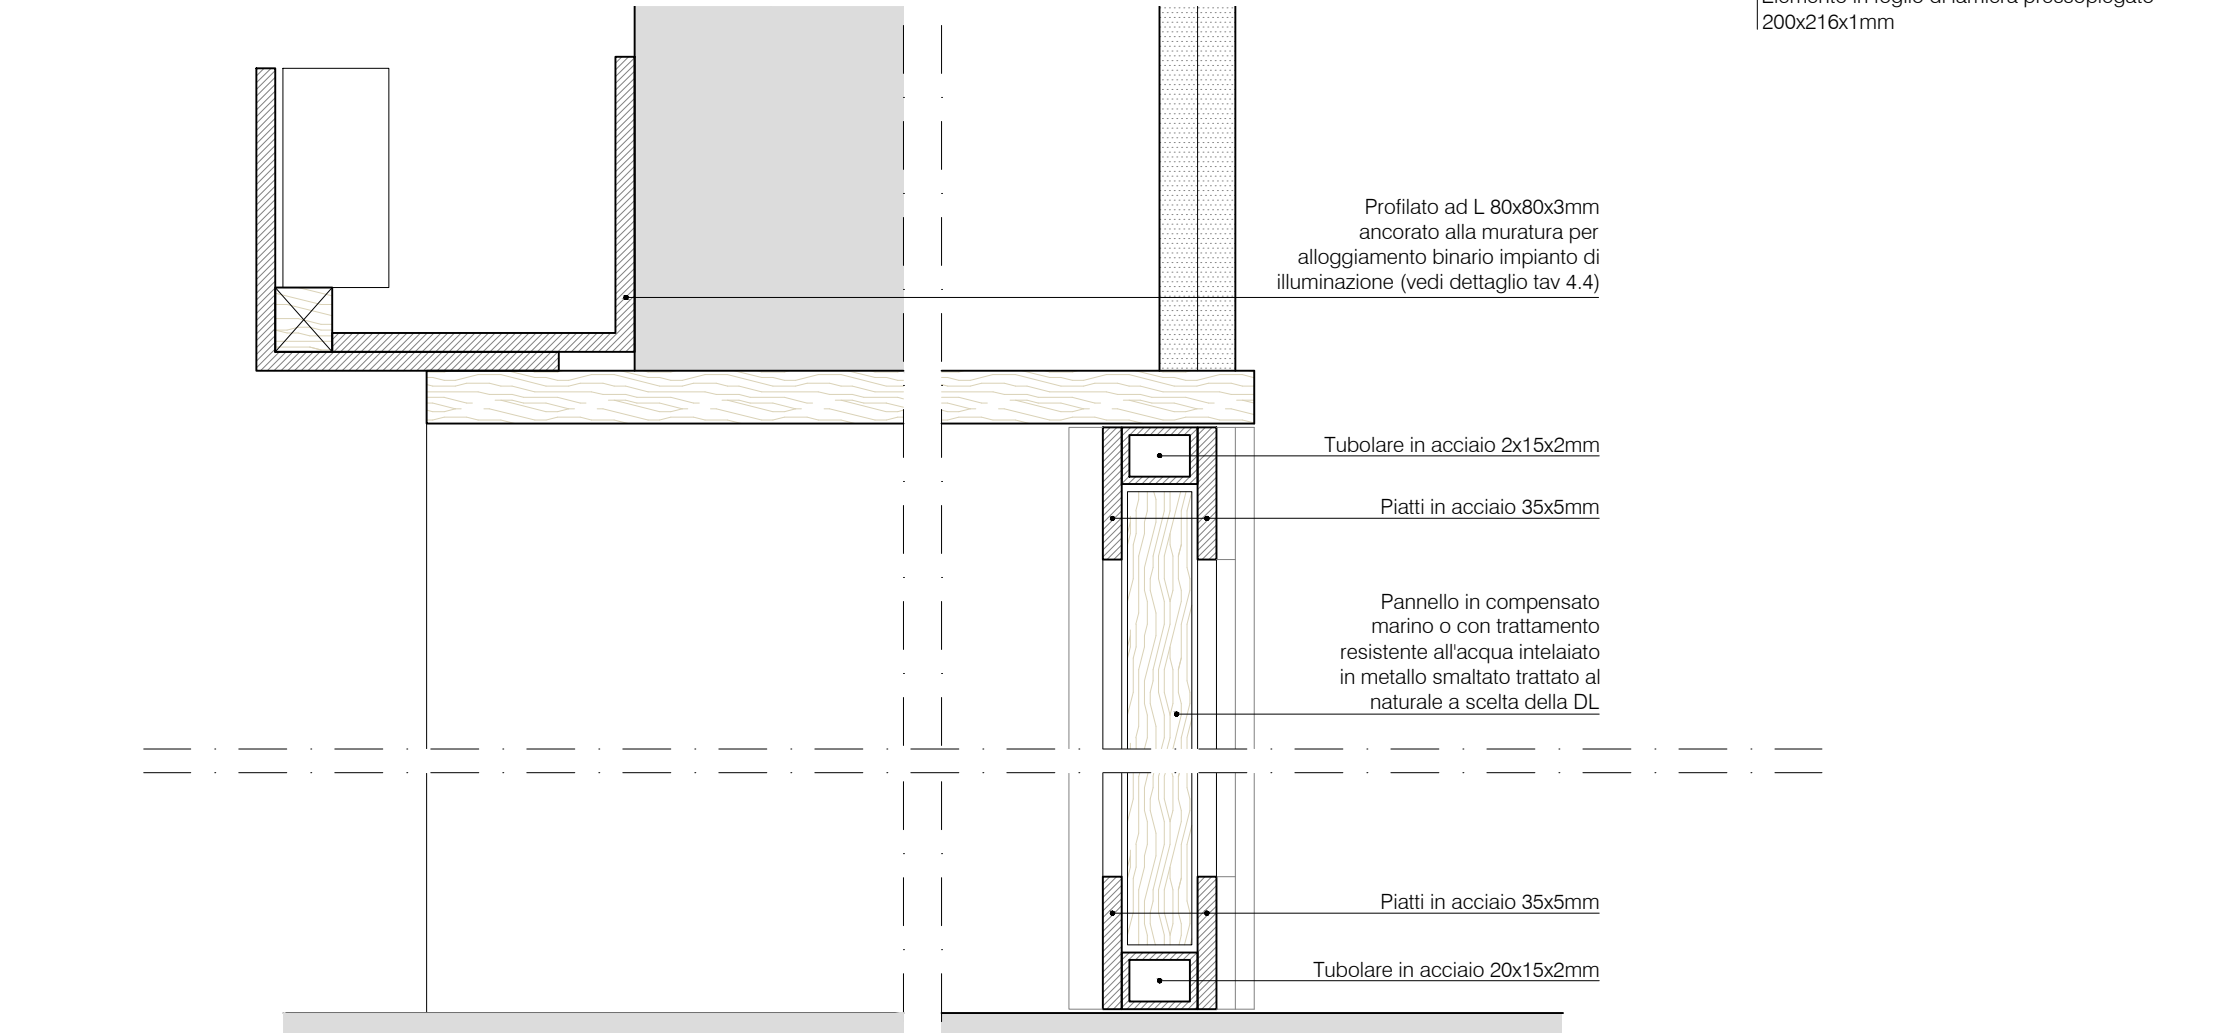

PROGETTO - DETTAGLIO SERRAMENTO - sezione verticale - scala 1:2

DISTRETTO DELLA CULTURA D'ECCELLENZA
 AGROALIMENTARE

OGGETTO:
I CHIOSTRI DEL CORREGGIO
 DISTRETTO DELLA CULTURA D'ECCELLENZA
 AGROALIMENTARE:
 Intervento di restauro e valorizzazione
 socio-culturale del complesso monumentale di
 San Paolo come polo culturale d'ecceellenza
 Riqualificazione spazi adiacenti al laboratorio
 aperto del monastero

FASE: PROGETTO ESECUTIVO
 CUP: 107H21001070004
 CUI: L00162210348202100047

RESPONSABILE UNICO DEL PROCEDIMENTO:
 Ing. Marco Ferrari
 Parma Infrastrutture S.p.A.

PROGETTO DI RESTAURO ARCHITETTONICO:
BMN
 Studio Architetto
 Elena Bonelli
 via Fanti 21 - 41121 Parma
 tel. 0521 601614 fax 0521 601611
 elena.bonelli@mvvarchitetti.it

PROGETTO STRUTTURALE:
Ar Tec srl
 Studio Ar Tec
 ingegneria e architettura s.r.l.
 via dei Mille 141 - 41121 Parma
 tel. 0521 20014 fax 0521 200195
 studio@ar-tec.it

PROGETTO IMPIANTO ELETTRICO:
Comasti Mico
 Studio Tecnico
 Progettazione consulenza impiantistica
 via Enrico Saffi - 41123 Reggio Emilia
 tel. 0522 32014 fax 0522 320195
 info@comasti.it

PROGETTO IMPIANTO MECCANICO:
Studio Tecnico Topografia
 via Martiri di Concordia 10111 - Reggio Emilia
 tel. 0522 323270 - info@studio-topografia.it

COORDINAMENTO SICUREZZA IN FASE DI
 PROGETTAZIONE:

Arch. Nicola Simboli
 Parma Infrastrutture S.p.A.

OPERE DI COMPLETAMENTO
 CANTIERE 1 - PIANO PRIMO ALA OVEST

TITOLO: PROGETTO - Serramenti interni
 TAVOLA: **A1_8**

DATA: Febbraio 2026
 REVISIONI:
 1
 2

CODICE:
 3
 4

Questo elaborato è di proprietà riservata e non può essere utilizzato
 diversamente dagli scopi per cui è stato fornito. La sua riproduzione parziale
 e integrale, senza autorizzazione del titolare, è vietata.