




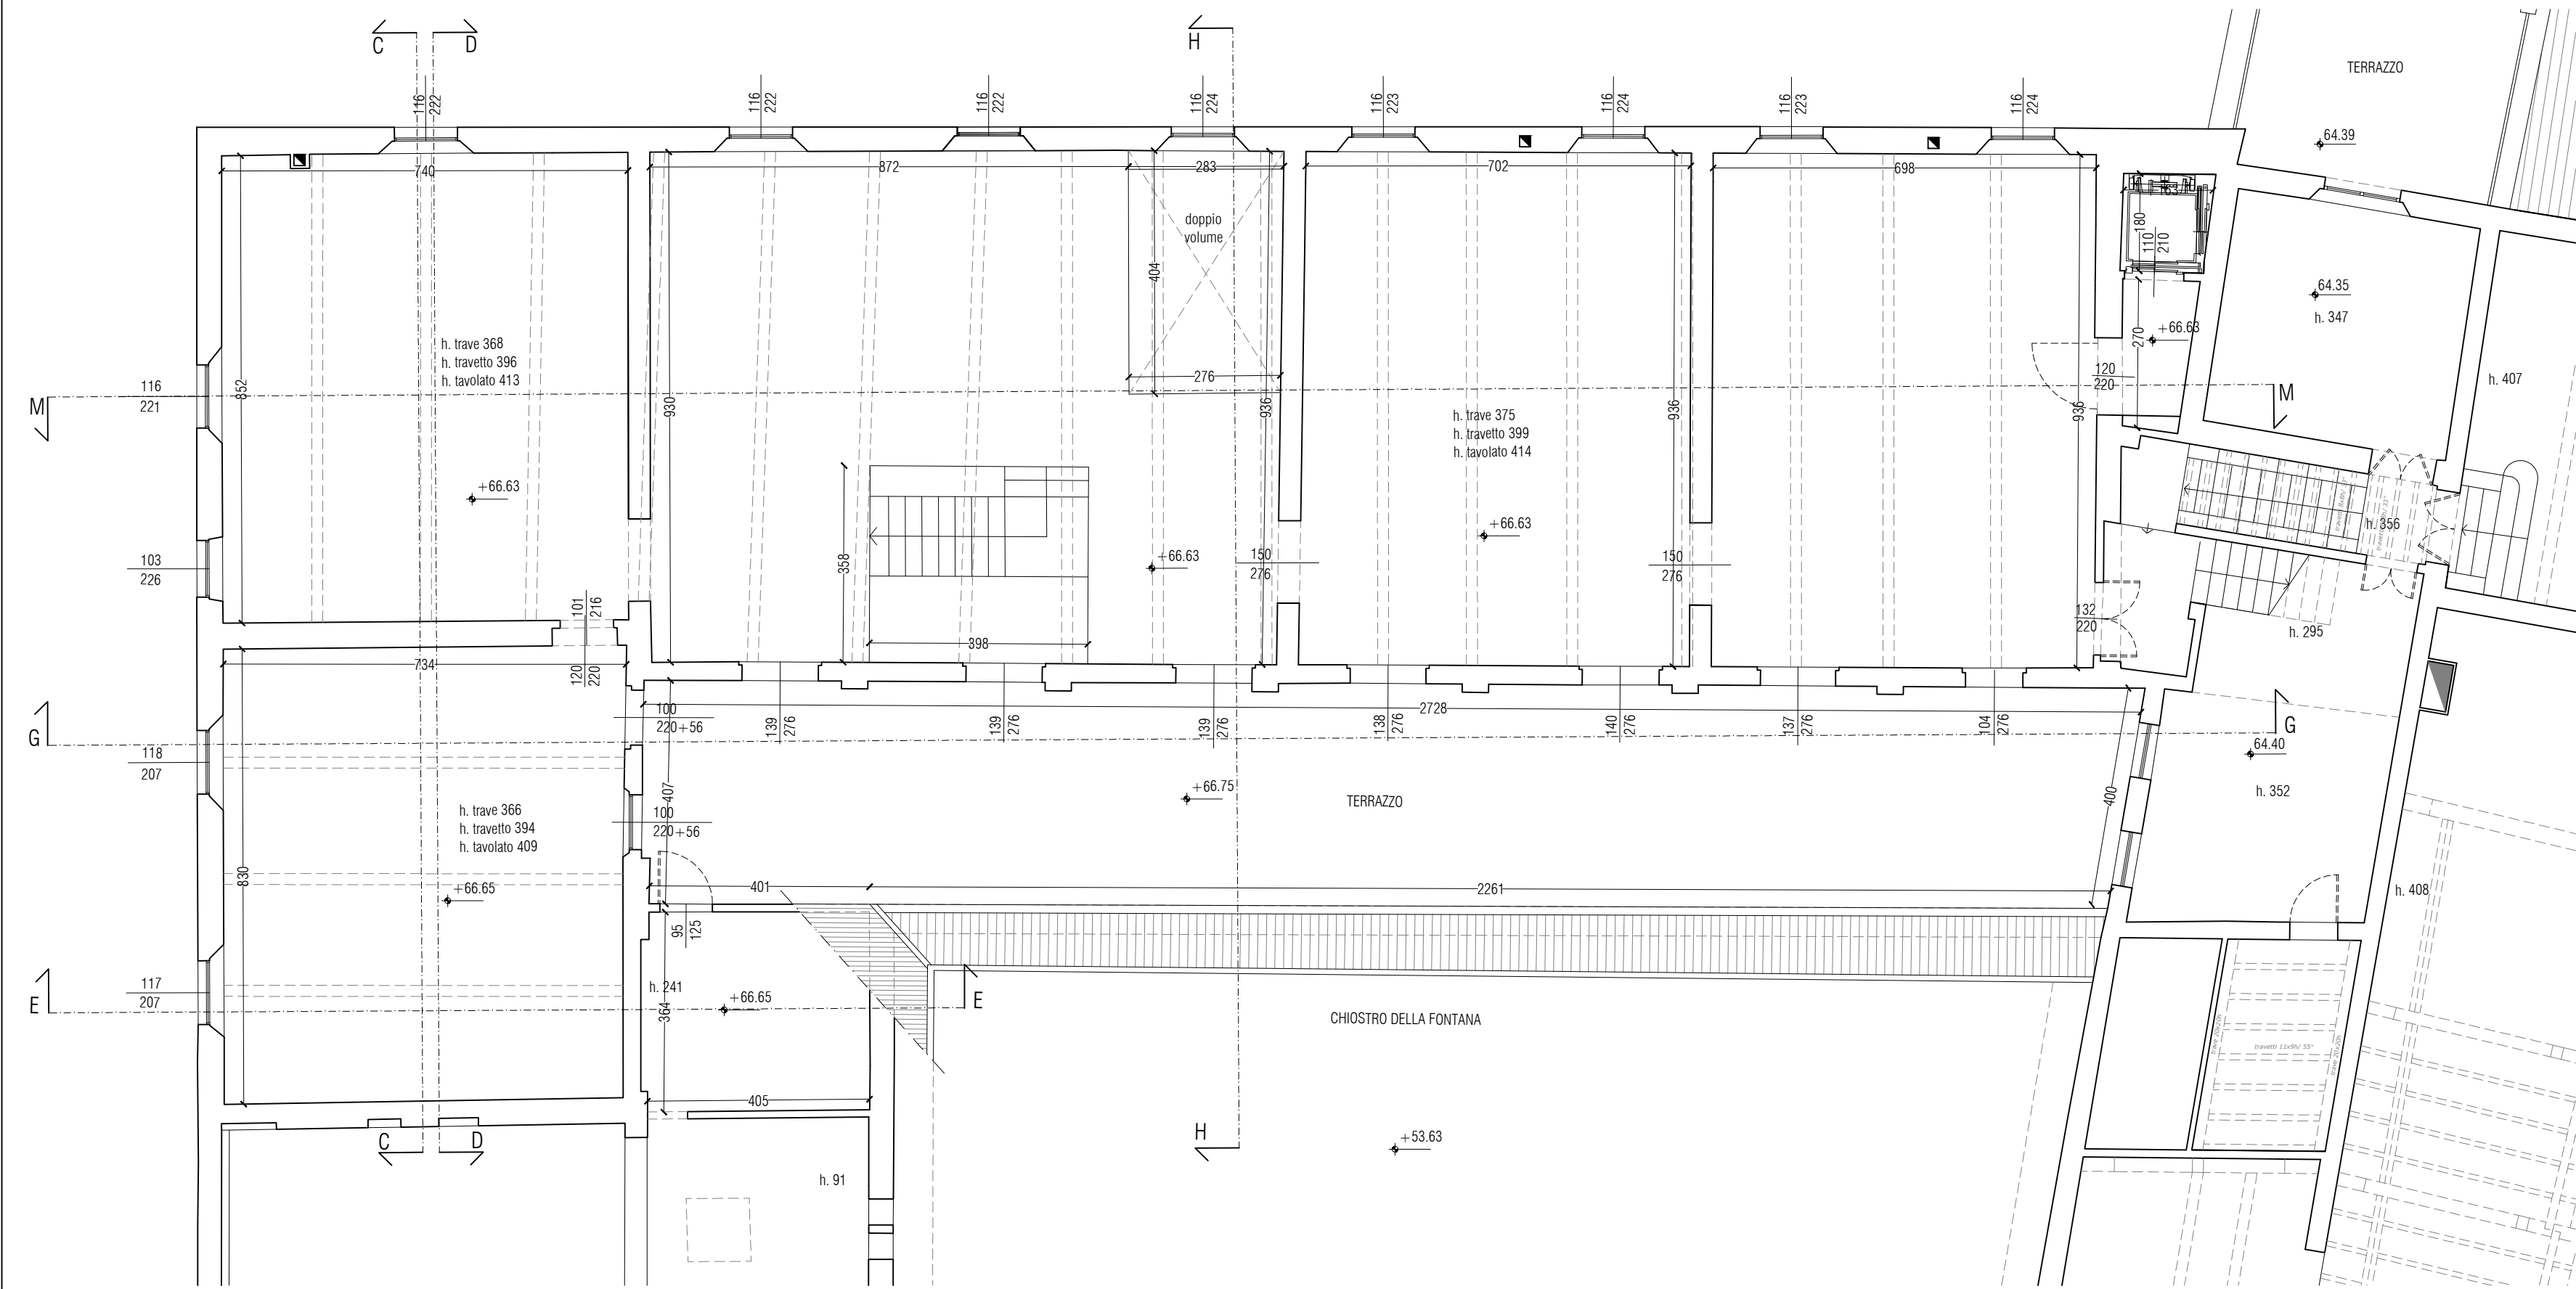


STATO DI FATTO - ESTRATTO PIANTA PIANO SECONDO - scala 1:100

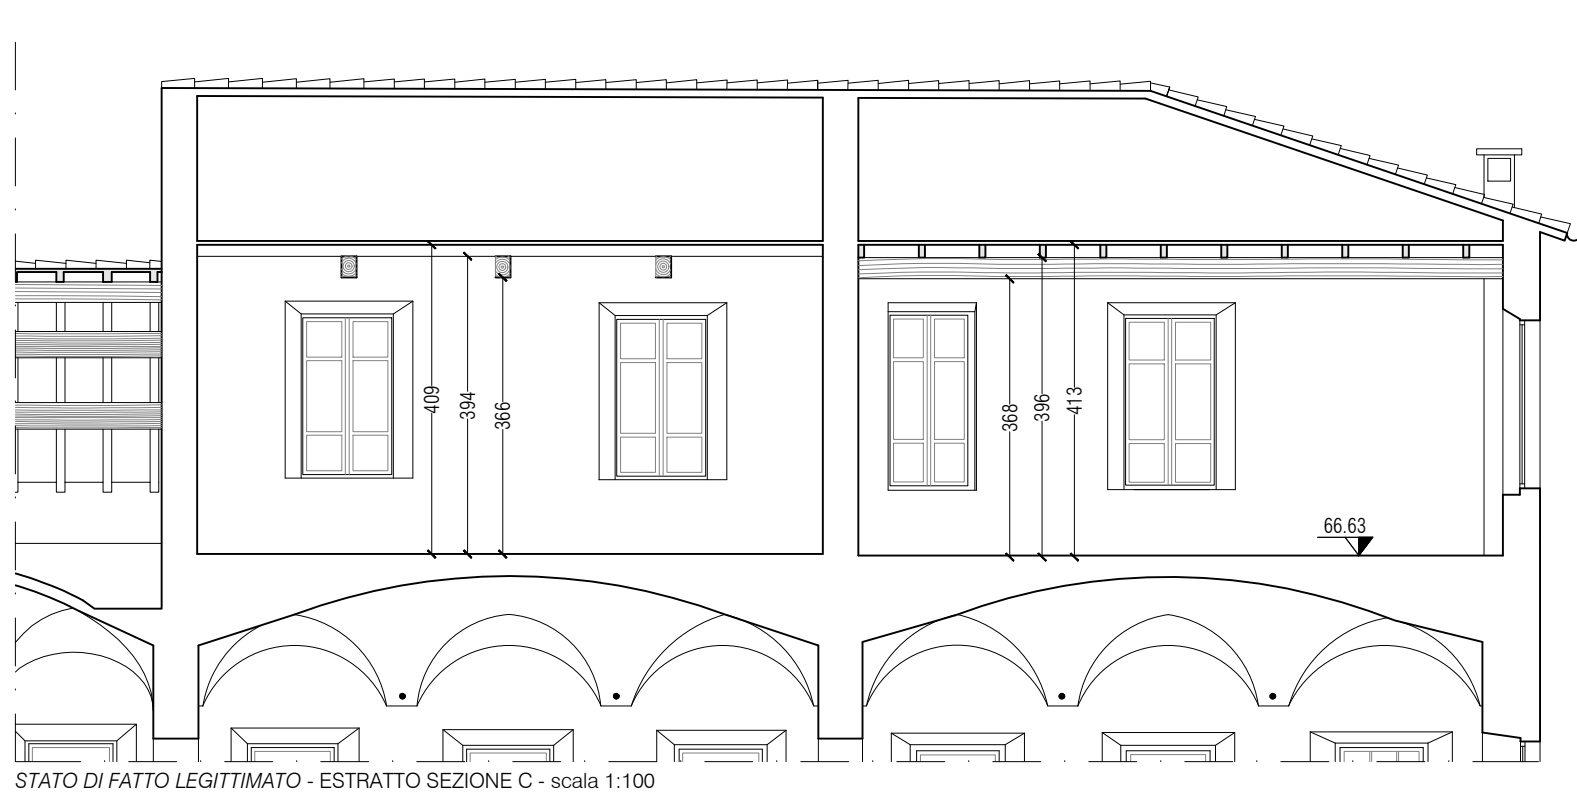


STATO DI FATTO LEGITTIMATO - ESTRATTO SEZIONE C - scala 1:100

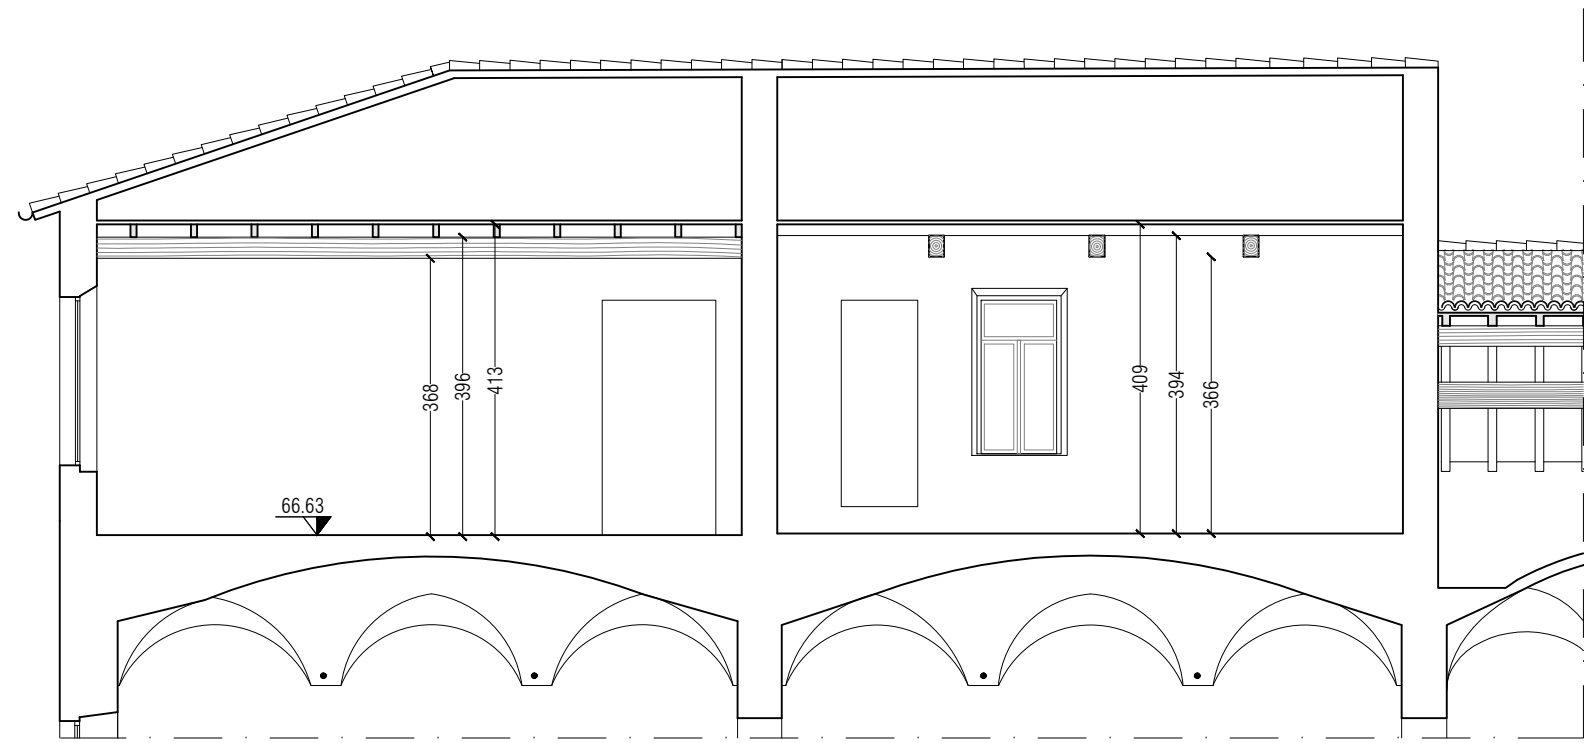


STATO DI FATTO - ESTRATTO SEZIONE D - scala 1:100

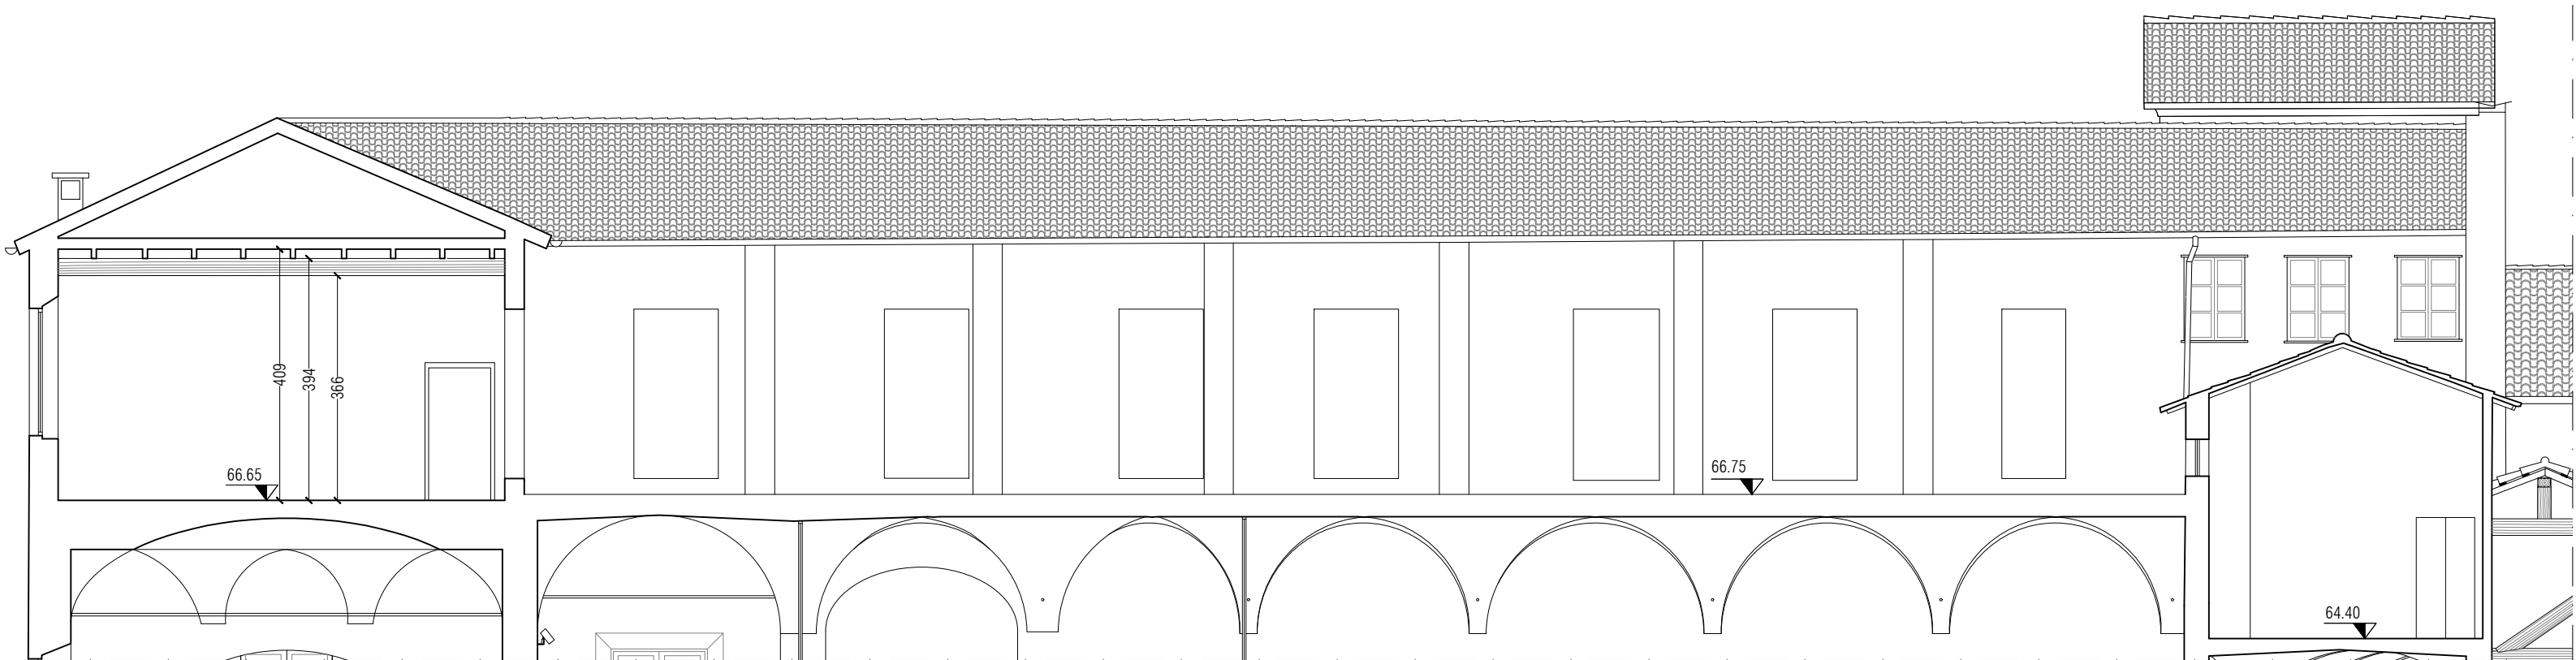


STATO DI FATTO - ESTRATTO SEZIONE G - scala 1:100

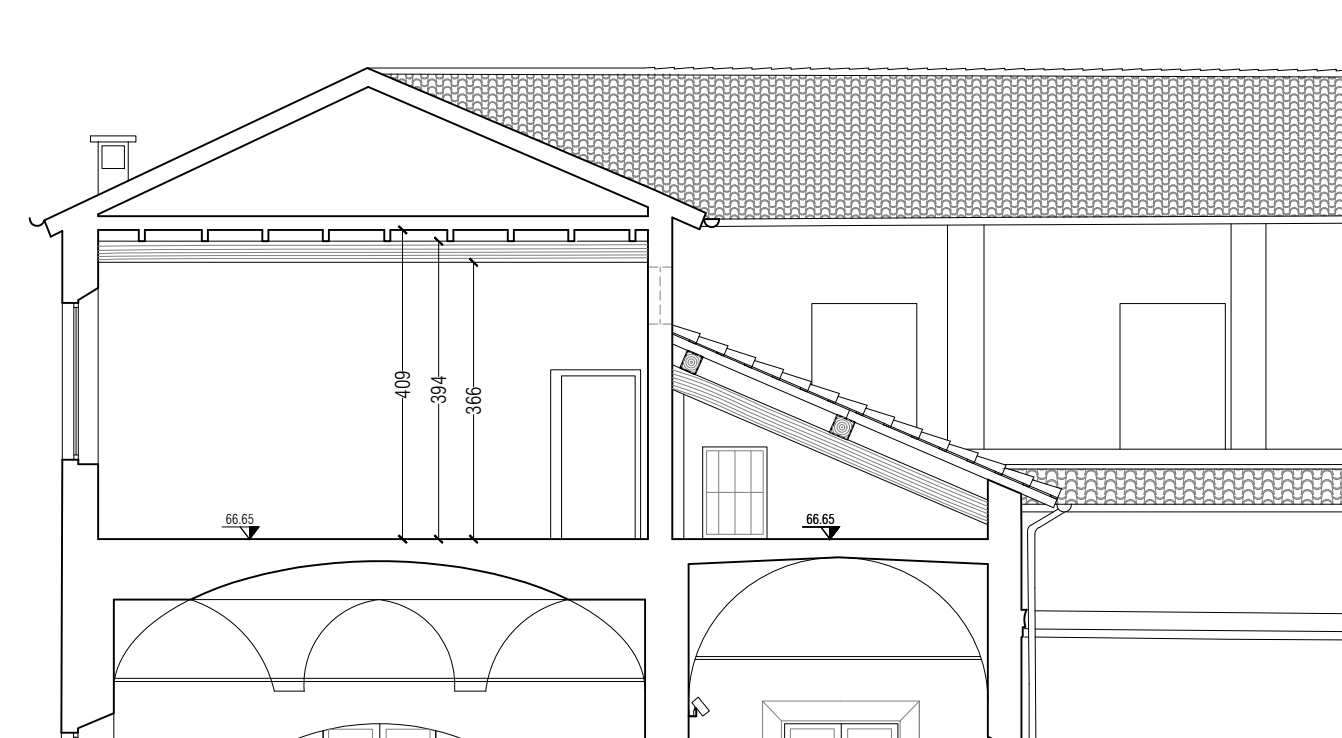


STATO DI FATTO - ESTRATTO SEZIONE E - scala 1:100

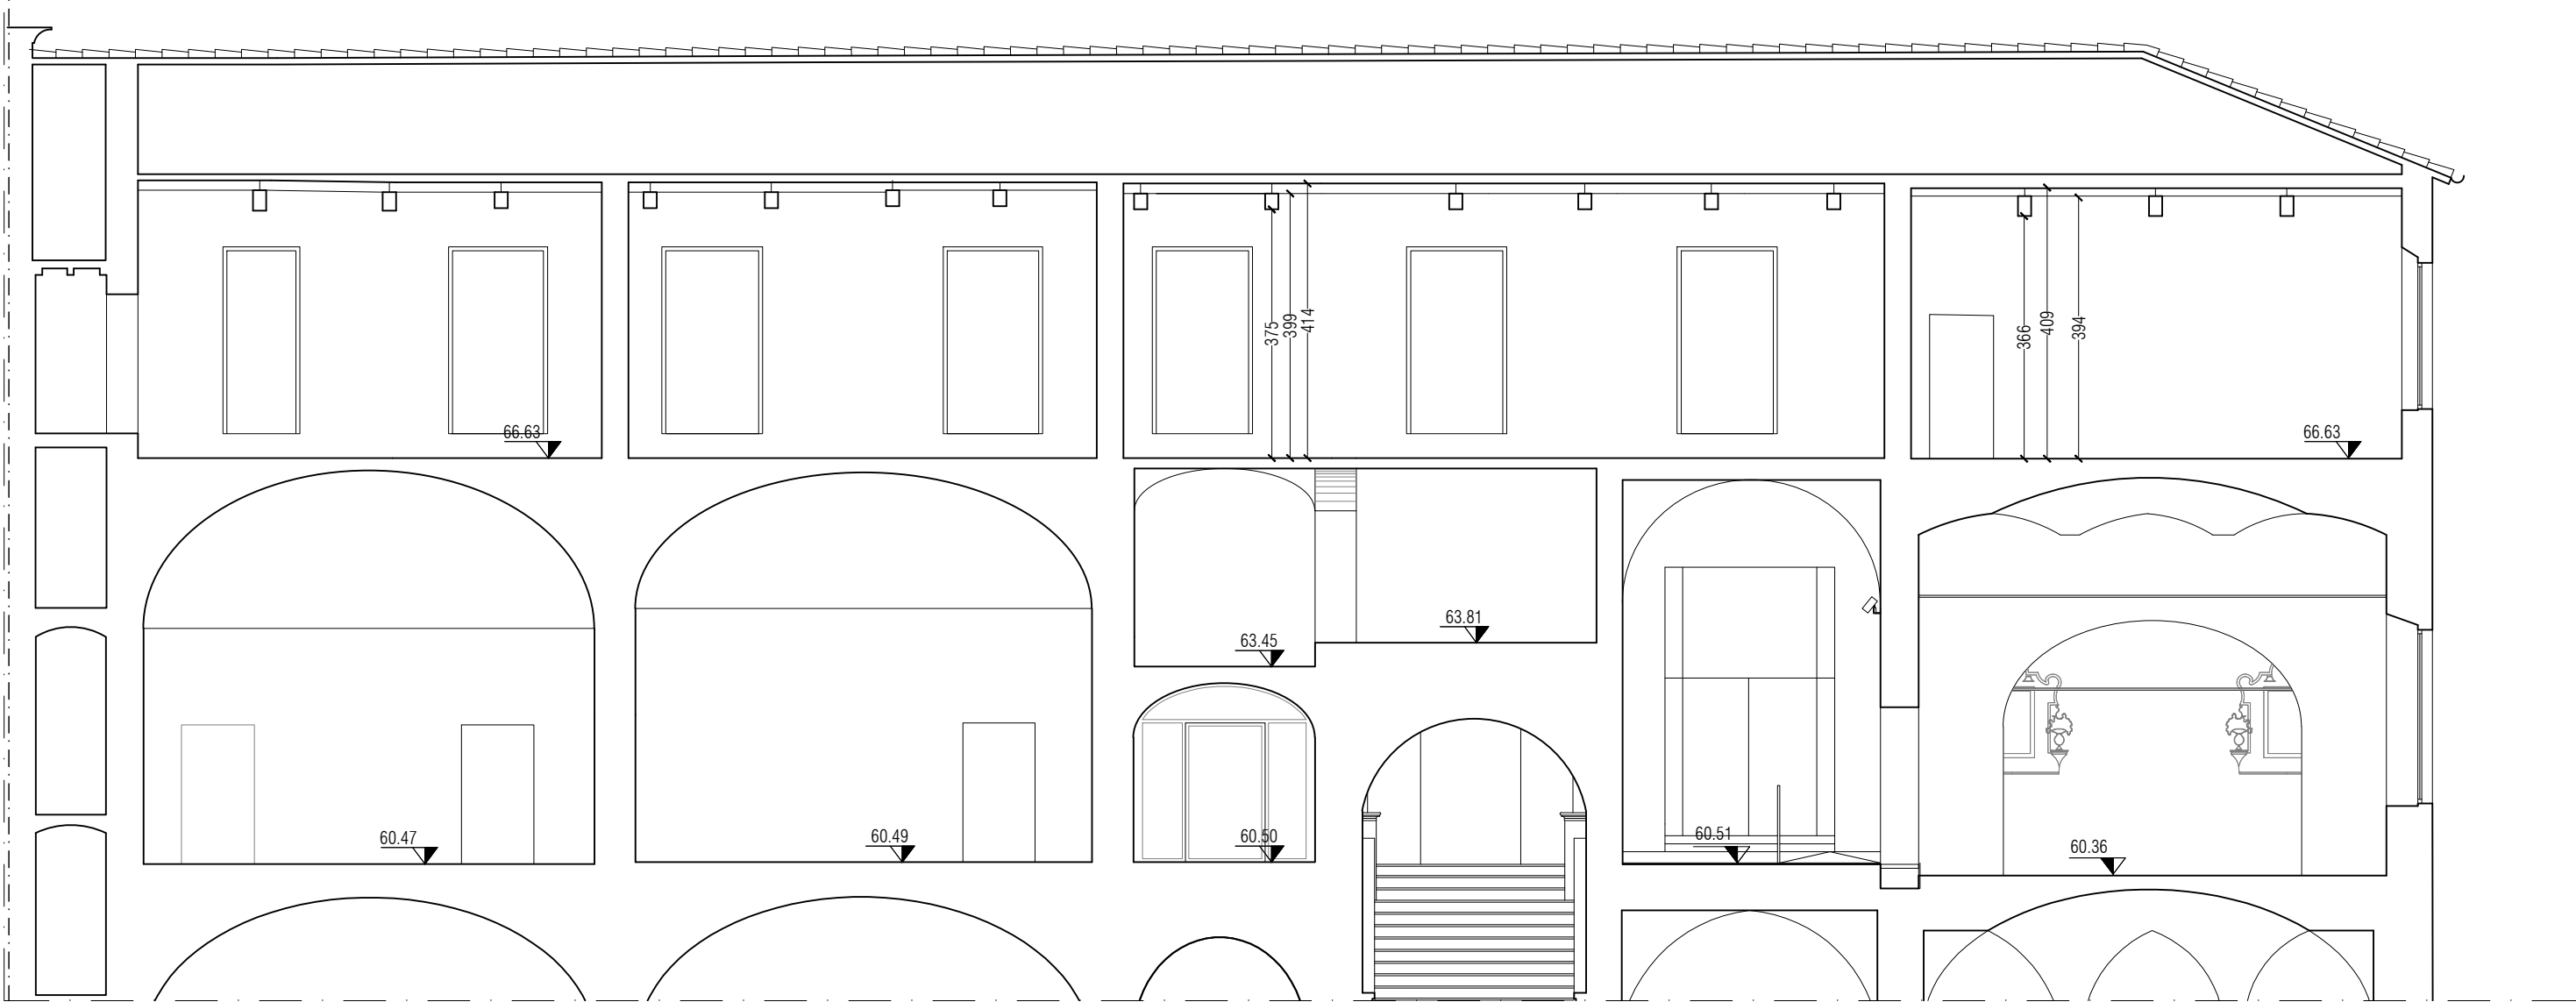

STATO DI FATTO - ESTRATTO SEZIONE M - scala 1:100

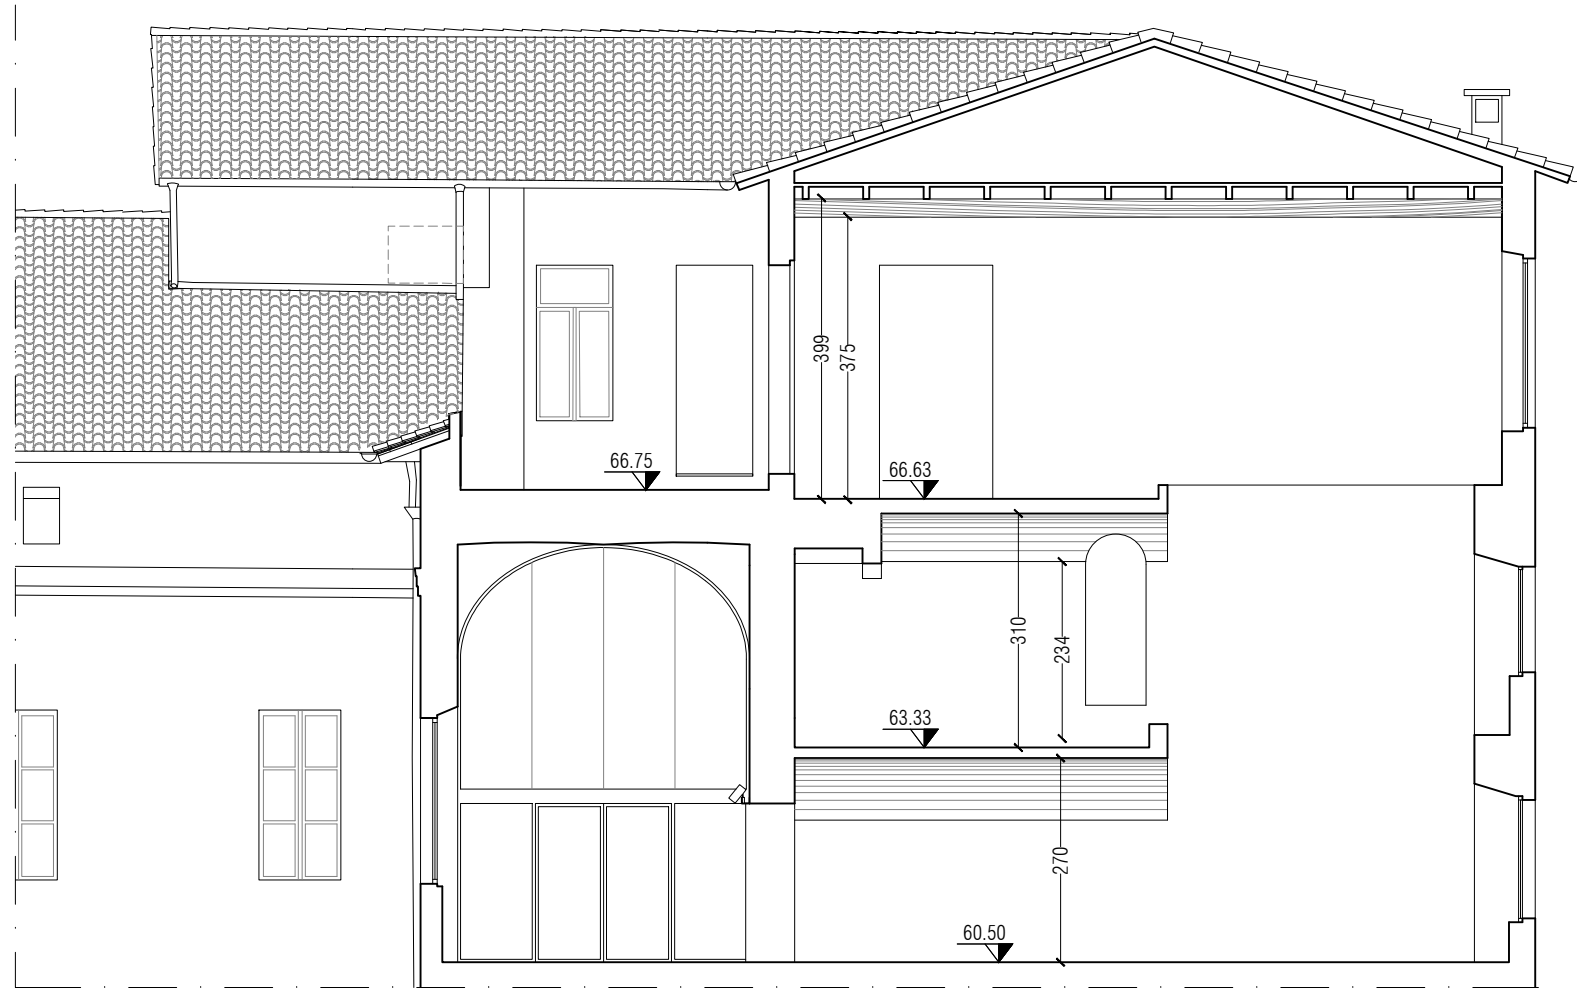

STATO DI FATTO - ESTRATTO SEZIONE H - scala 1:100

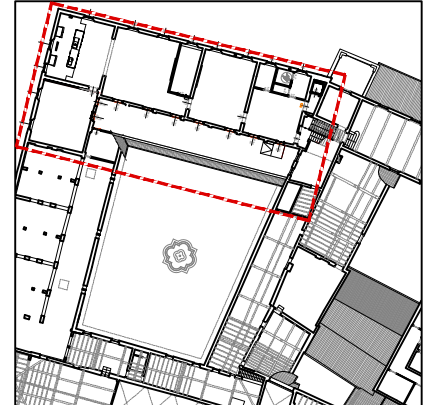

PROGETTO - PIANTA PIANO SECONDO
CON INDIVIDUAZIONE DELL'AREA DI
INTERVENTO

REGIONE EMILIA-ROMAGNA
COMUNE DI PARMA
OGGETTO:
I CHIOSTRI DEL CORREGGIO

DISTRETTO DELLA CULTURA D'ECCELLENZA
AGROALIMENTARE:

Intervento di restauro e valorizzazione
socio-culturale del complesso monumentale di
San Paolo come polo culturale d'ecceellenza

Riqualificazione spazi adiacenti al laboratorio
aperto del monastero

FASE: PROGETTO ESECUTIVO
CUP: 107H21001070004
CUI: L00162210348202100047

RESPONSABILE UNICO DEL PROCEDIMENTO:
Ing. Marco Ferrari
Parma Infrastrutture S.p.A.

PROGETTO DI RESTAURO ARCHITETTONICO:
Studio Architetto
Elena Bonelli
via Fanti 21 - 43121 Parma
tel. 0521 60141
elena.bonelli@comarchitect.it

PROGETTO STRUTTURALE:
Studio Ar.Tec
Ingegneria e architettura s.r.l.
via dei Miei 141 - 43121 Parma
tel. 0521 209148 fax 0521 209195
studio@studiosarotec.it

PROGETTO IMPIANTO ELETTRICO:
Comastri Mirco
Studio Tecnico
Progettazione consulenza impiantistica
via Enrico Mattei 1 - 43121 Parma
tel. 0521 60141
mirco@comastri.eu

PROGETTO IMPIANTO MECCANICO:
Studio Tecnico
via Martiri di Concordia 1911 - Reggio Emilia
tel. 0522 532375 - 544@studiosola.it

COORDINAMENTO SICUREZZA IN FASE DI
PROGETTAZIONE:

Arch. Nicola Simboli
Parma Infrastrutture S.p.A.

OPERE DI COMPLETAMENTO
CANTIERE 2 - PIANO SECONDO ALLA NORD

TITOLO: STATO DI FATTO - Pianta e sezioni
TAVOLA: A2_3

DATA: SCALA: 1:100
Febbraio 2026 CODICE:

REVISIONI:
1 3
2 4

Questo elaborato è di proprietà riservata e non può essere utilizzato
altrimenti che dagli uffici per cui è stato fornito. La sua riproduzione parziale
e integrale deve essere autorizzata dal titolare proprietario in forma scritta.