
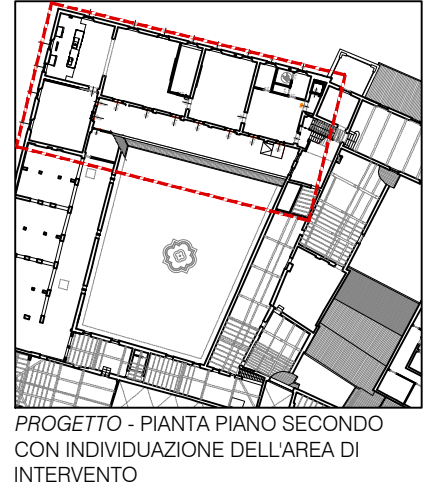
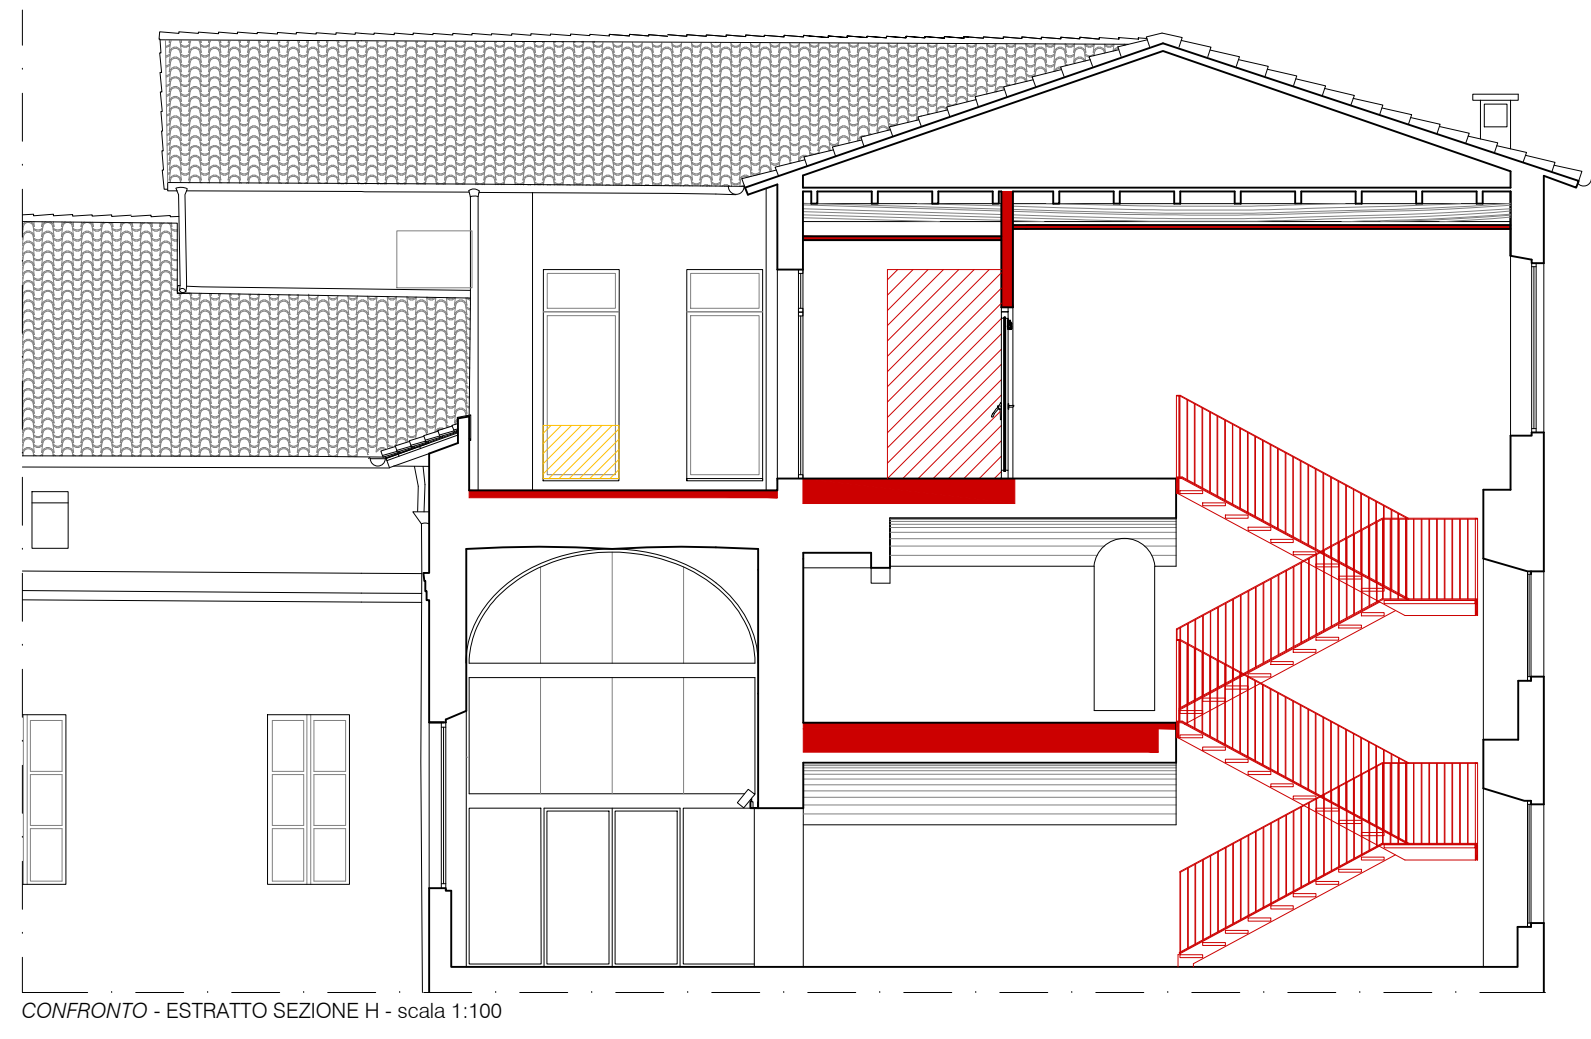
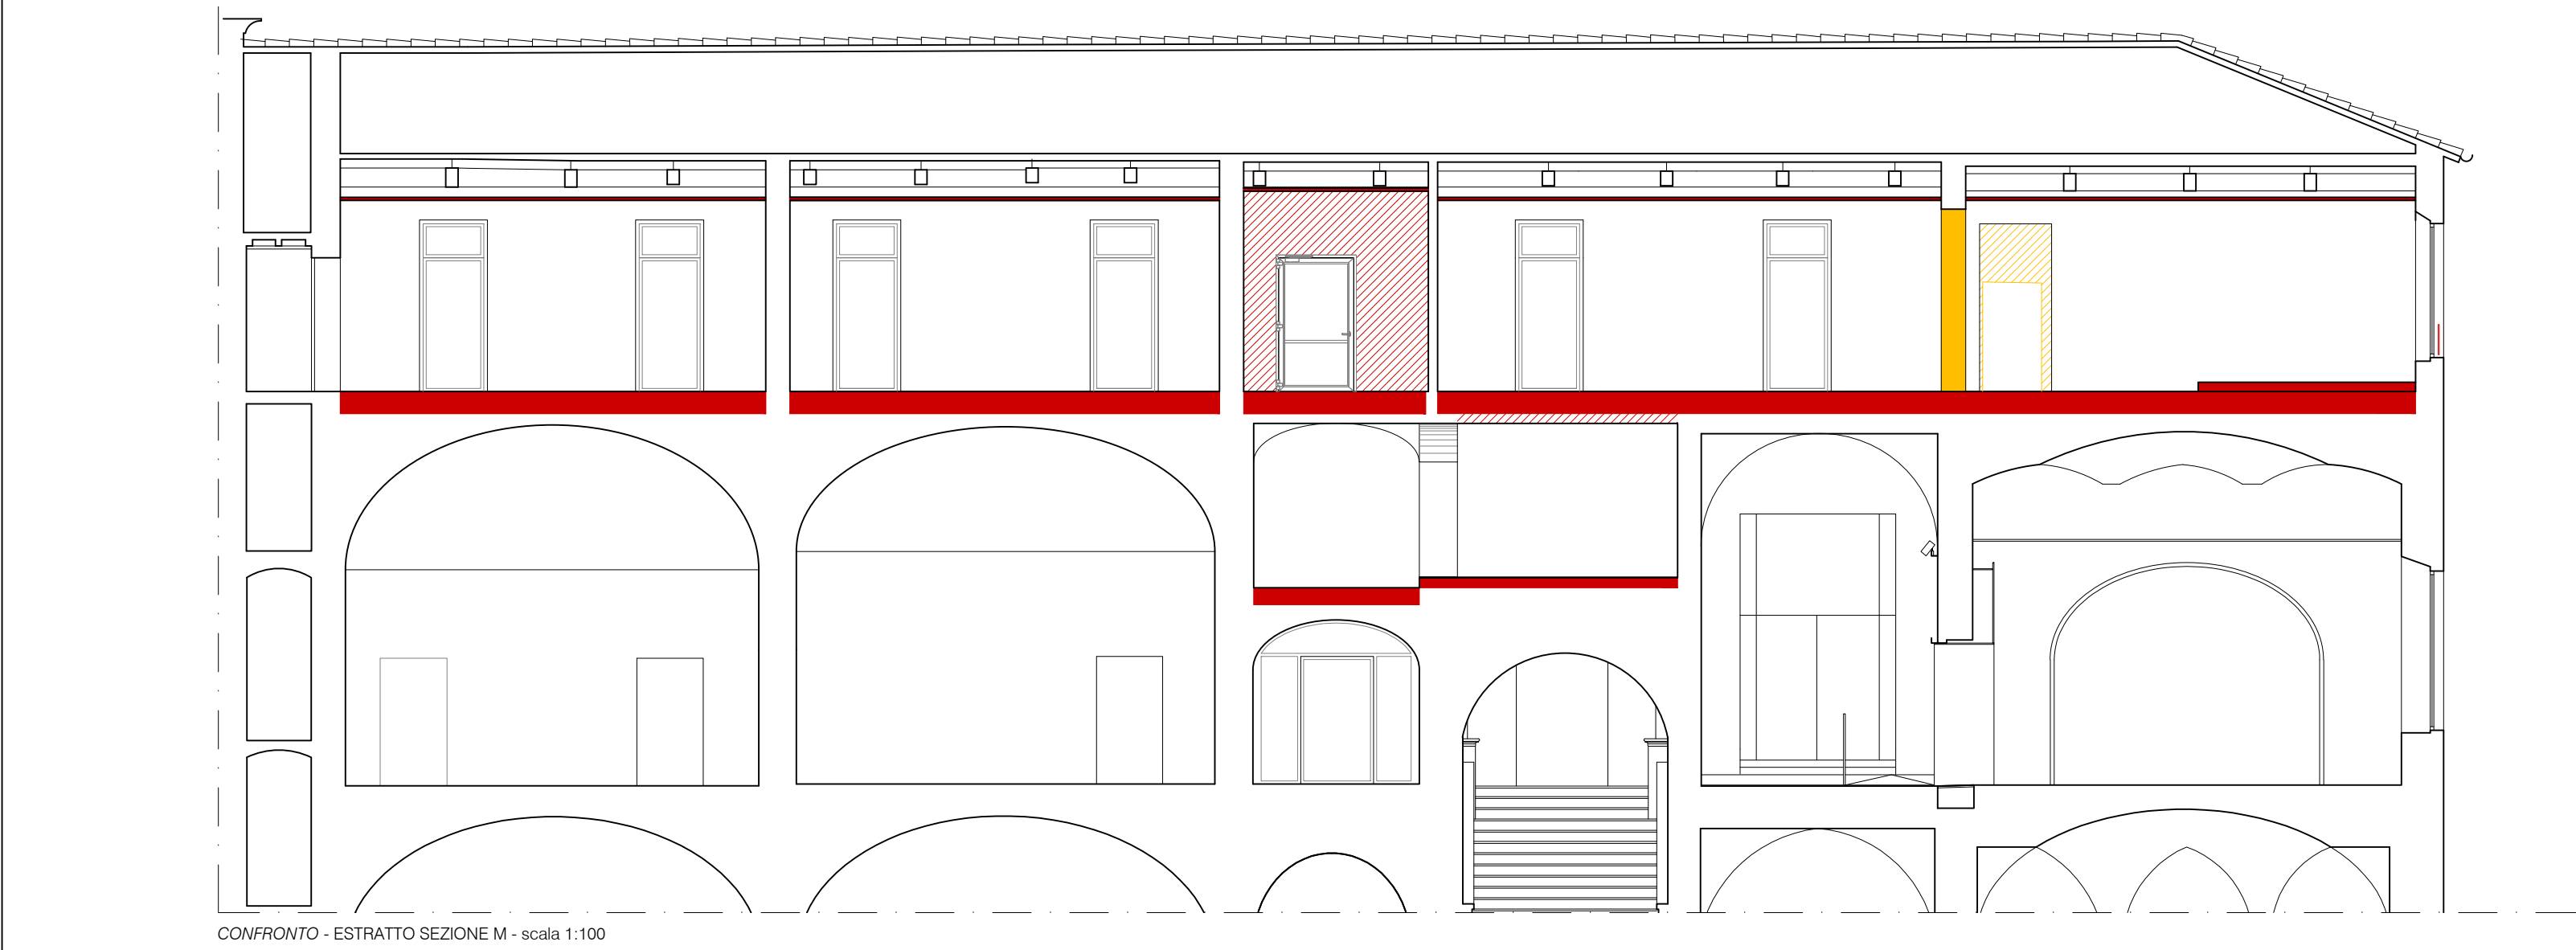
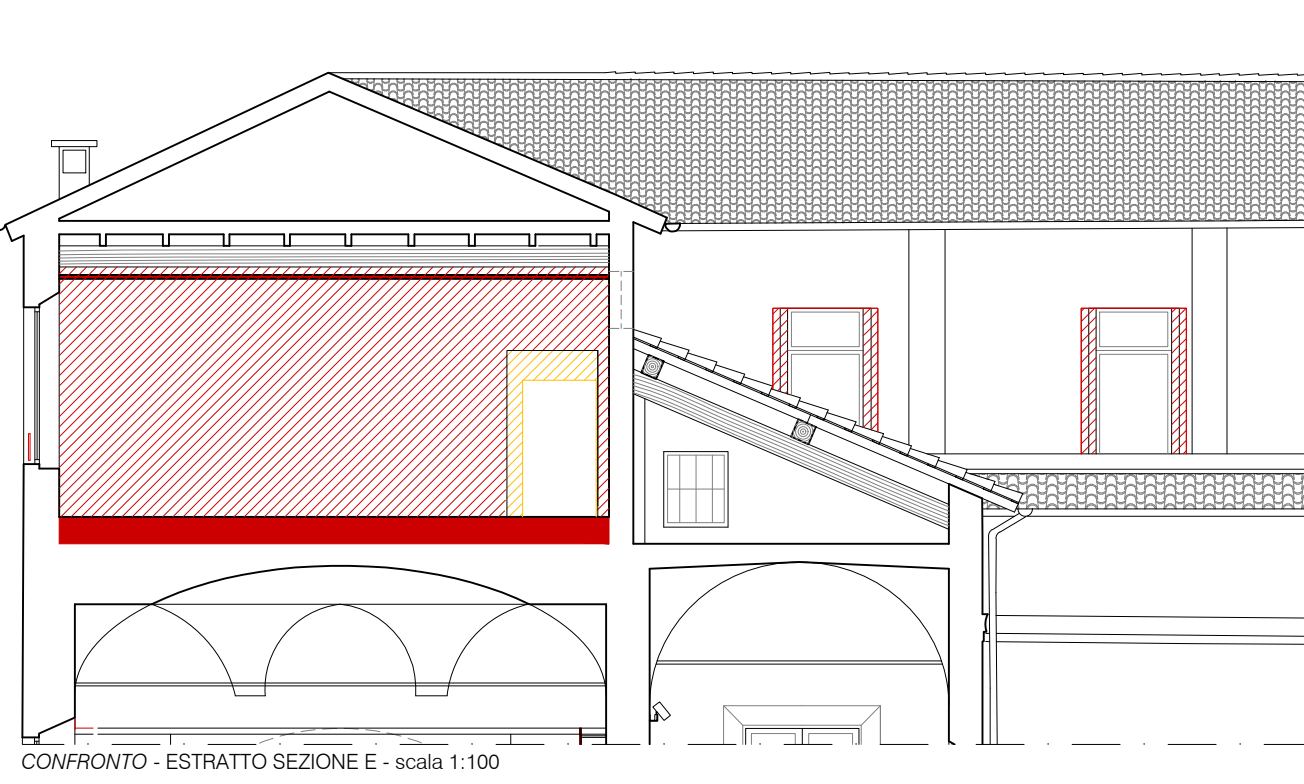
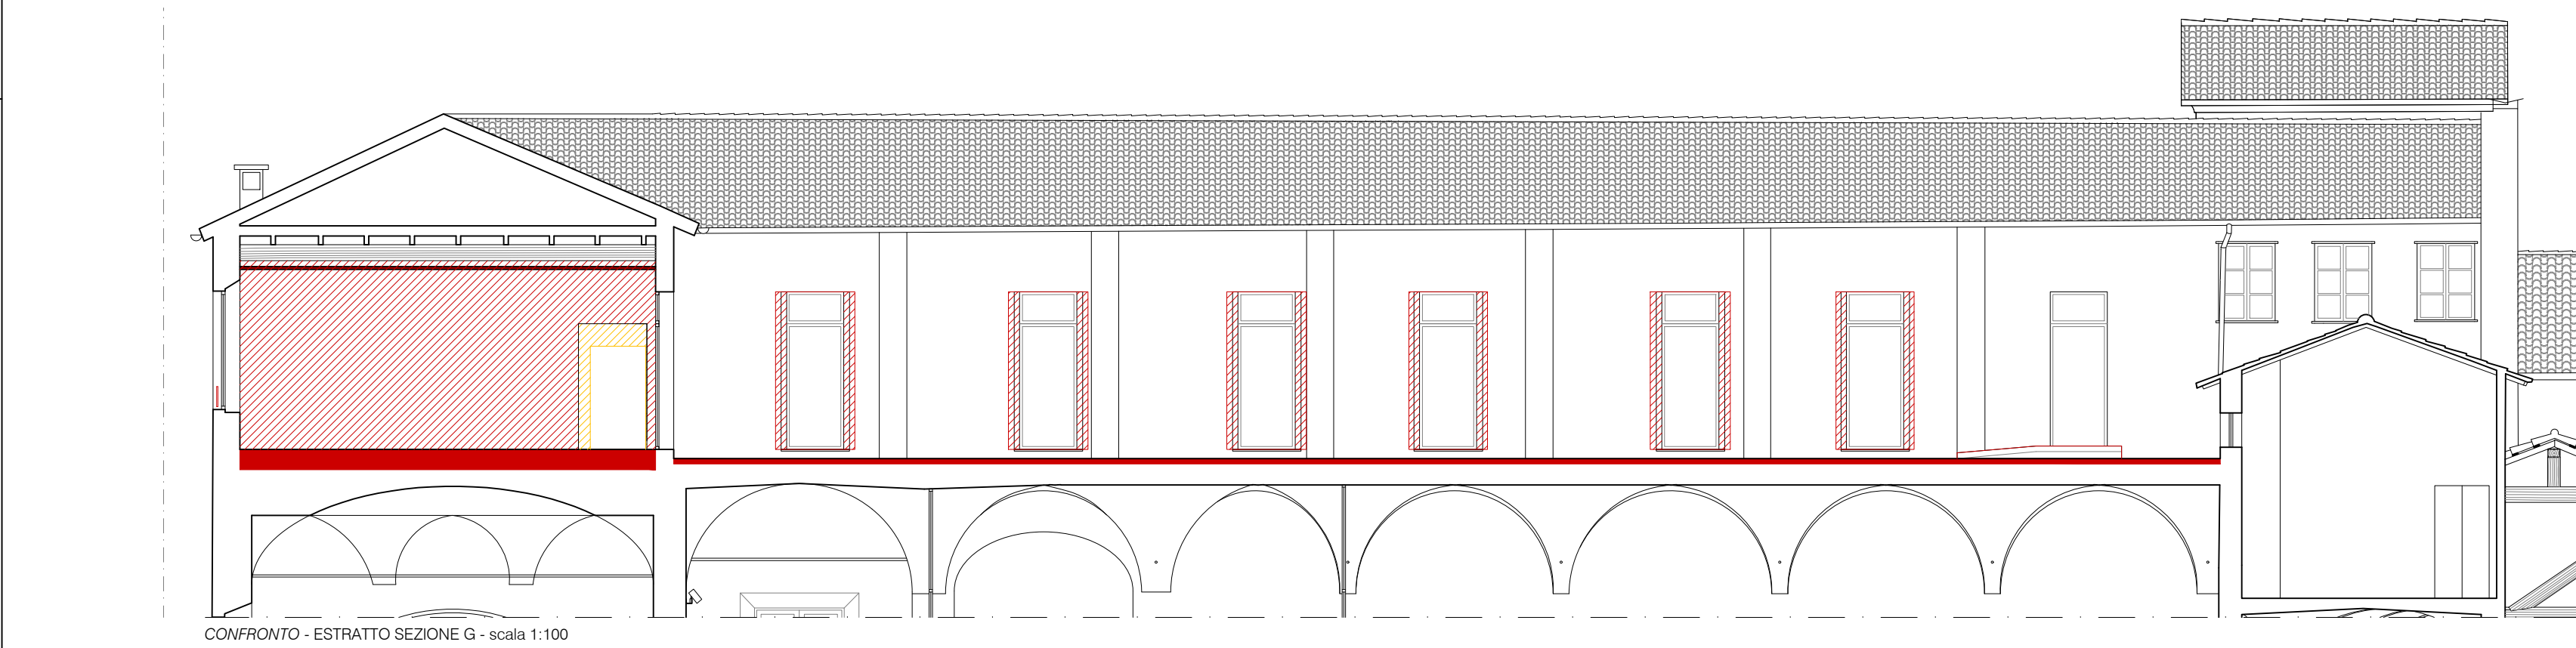
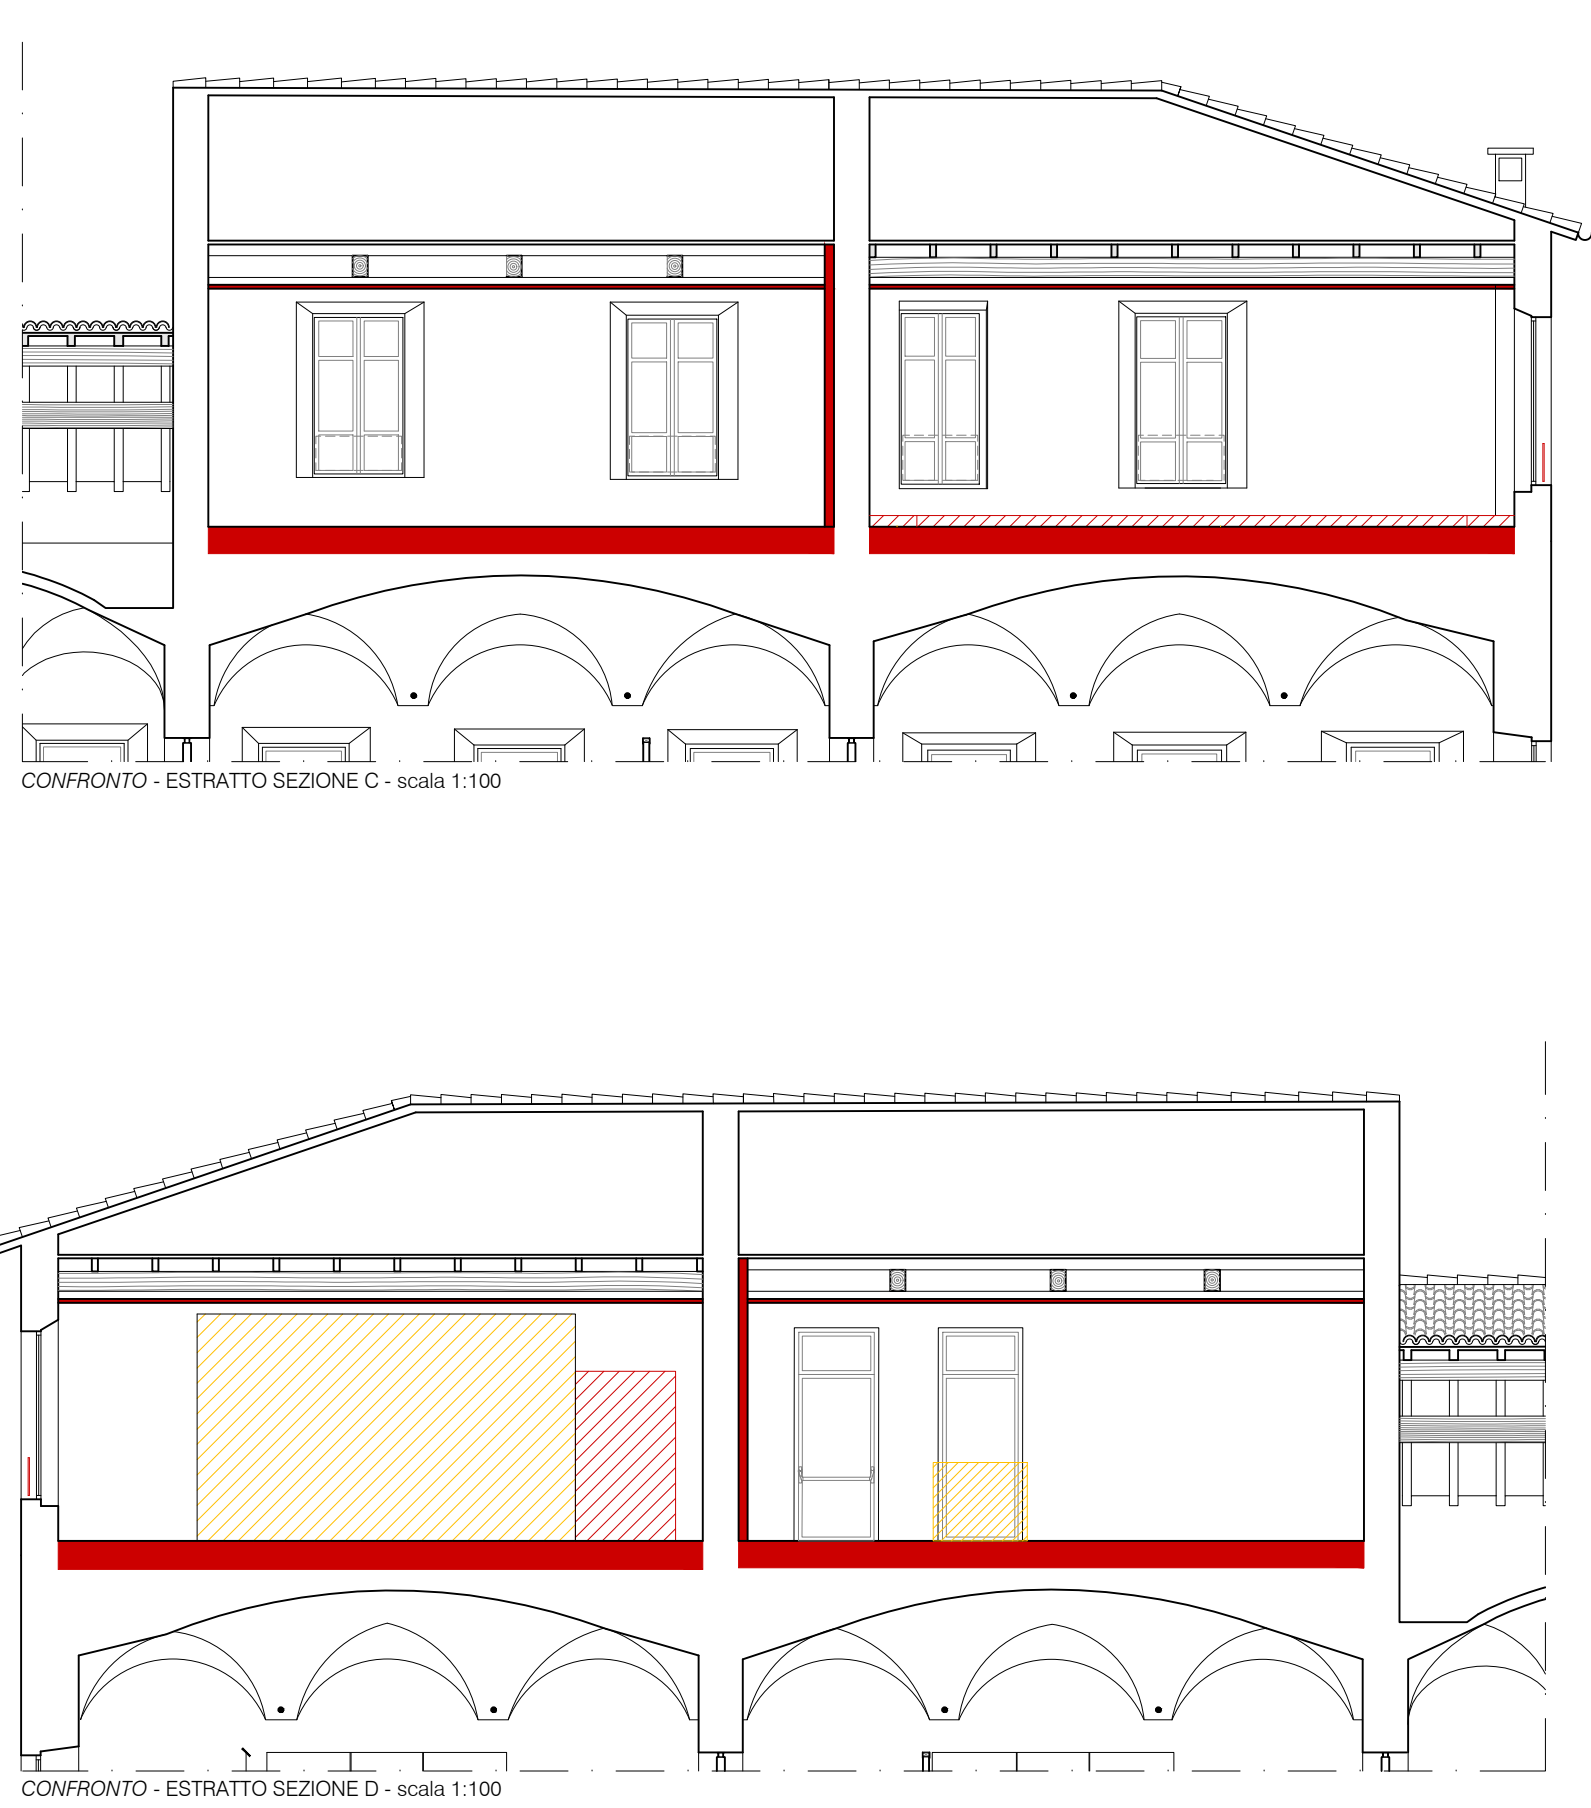


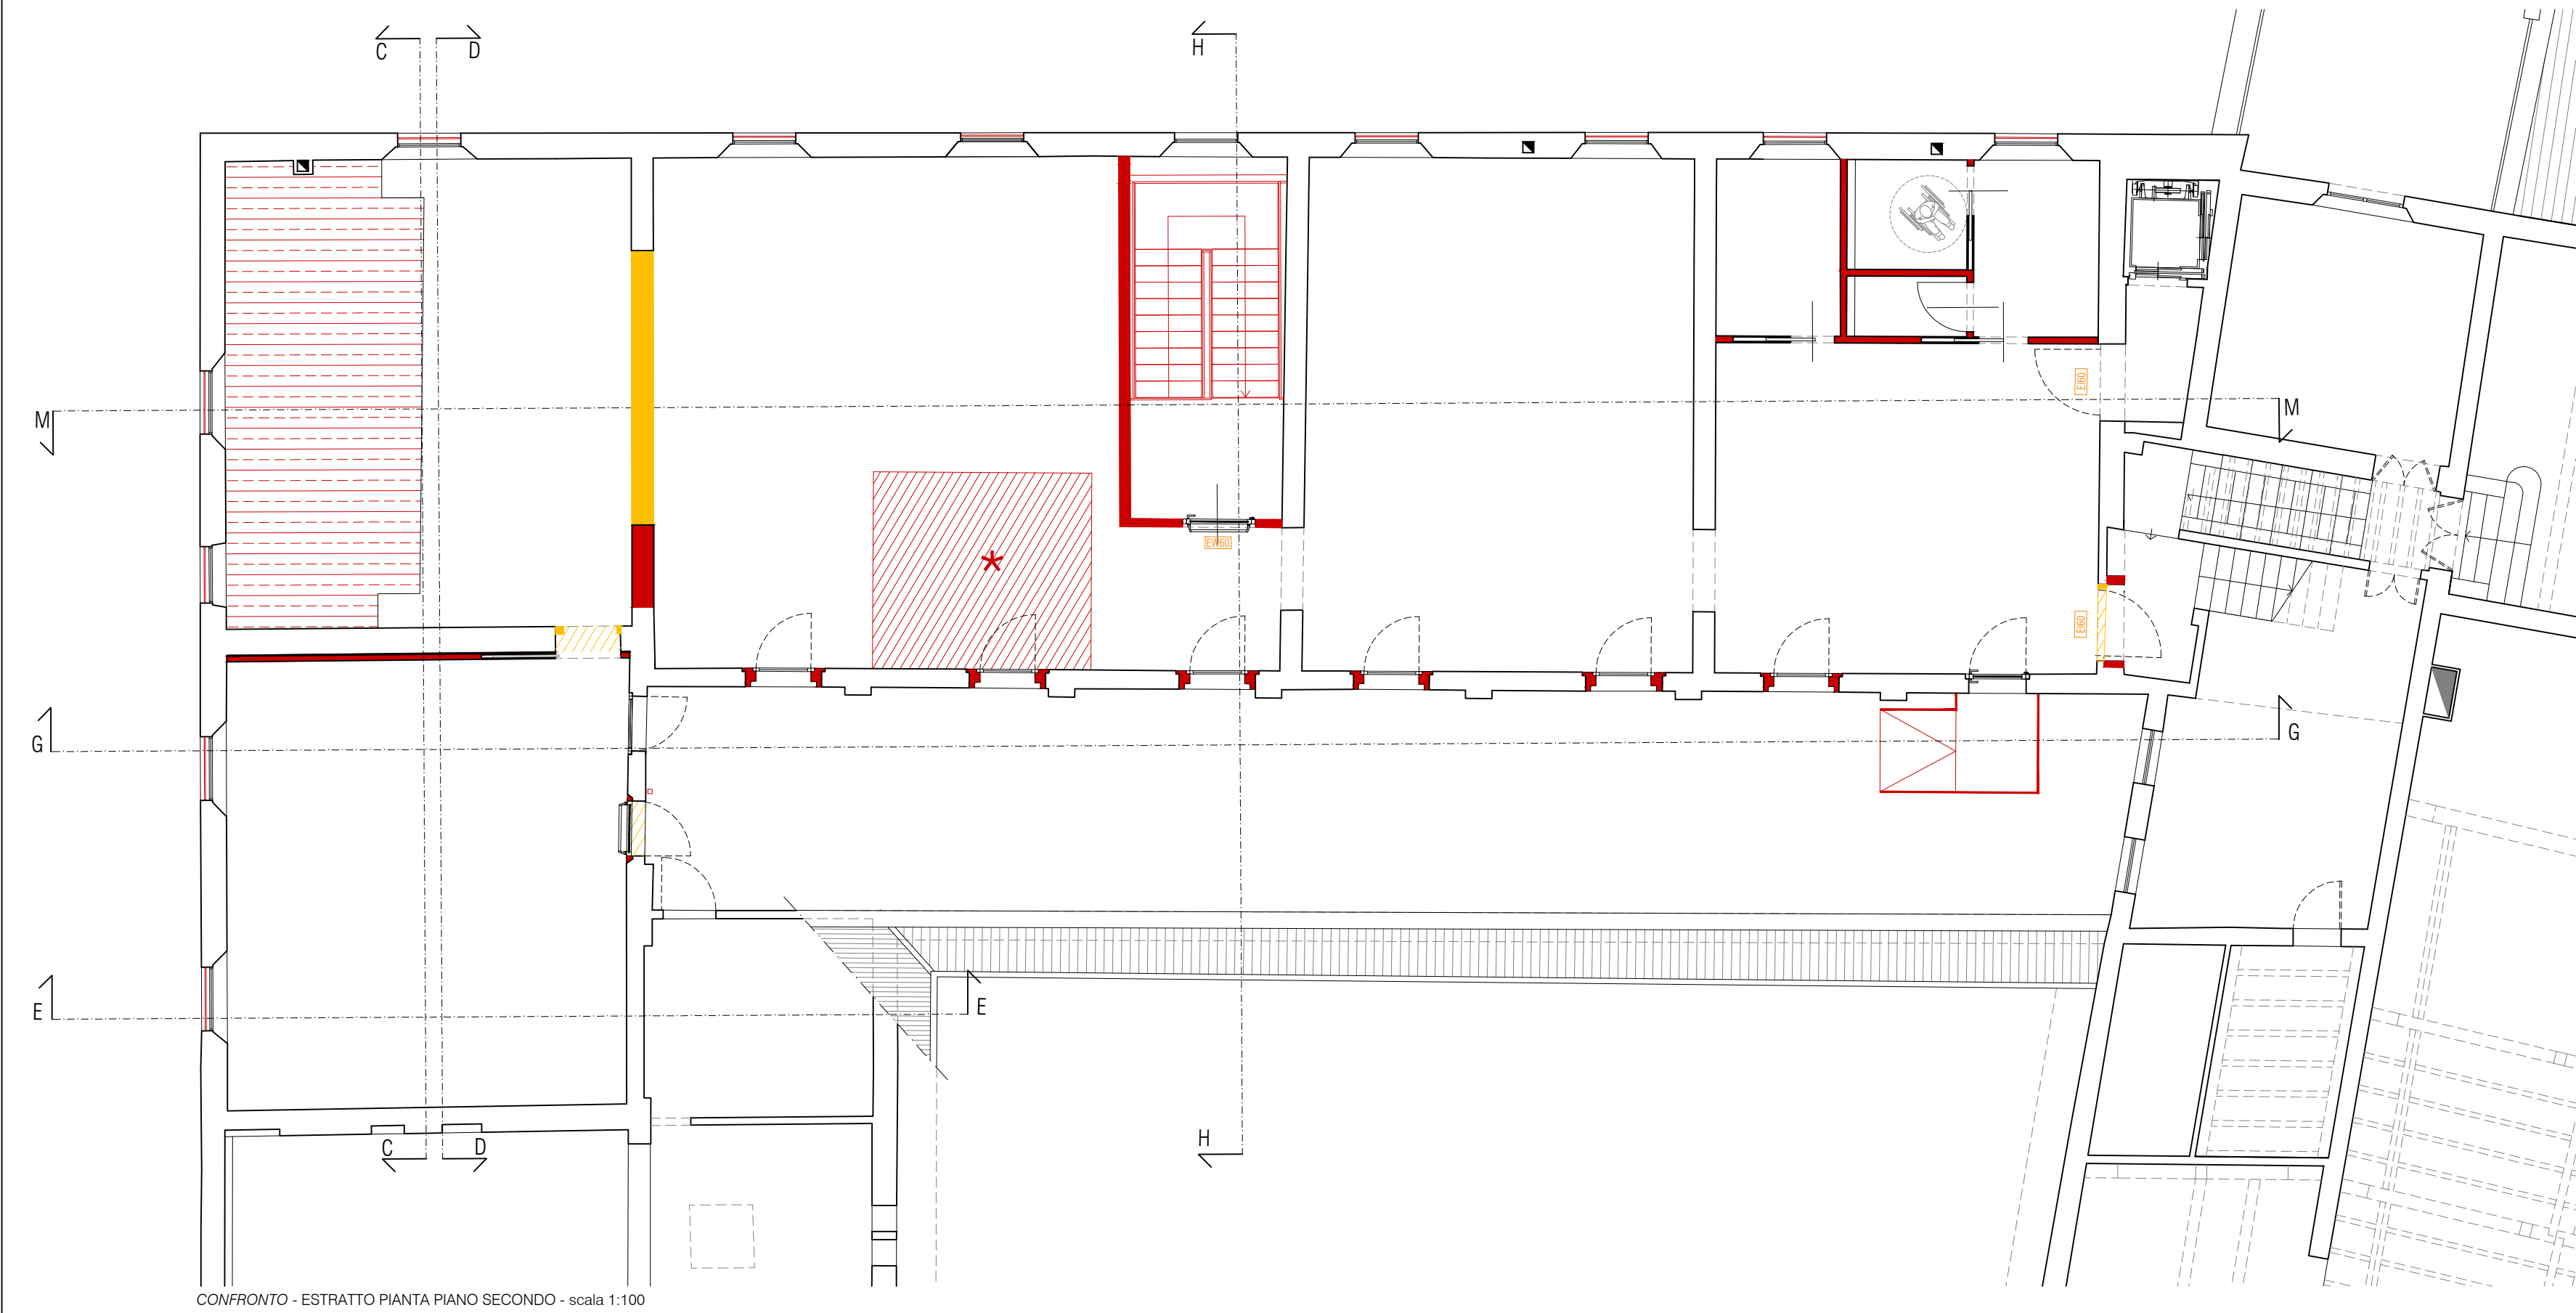

- COSTRUZIONI**
- DEMOLIZIONI**
- Vano scala da chiudere con solaio in getto e laterizio 16+4 = 20 cm
- Piattaforma a pavimentazione flottante in gres H 15 cm

OGGETTO:
I CHIOSTRI DEL CORREGGIO

DISTRETTO DELLA CULTURA D'ECCELLENZA AGROALIMENTARE:

Intervento di restauro e valorizzazione socio-culturale del complesso monumentale di San Paolo come polo culturale d'eccellenza.

Riqualificazione spazi adiacenti al laboratorio aperto del monastero

FASE: PROGETTO ESECUTIVO
CUIP: 107921001070004
CUI: L00162210348202100047

RESPONSABILE UNICO DEL PROCEDIMENTO:
Ing. Marco Ferrari
Parma Infrastrutture S.p.A.

PROGETTO DI RESTAURO ARCHITETTONICO:
Studio Architetto
Elena Bonelli
via Fanti 21 - 43121 Parma
tel. 0521 051041
elena.bonelli@conarcor.it

PROGETTO STRUTTURALE:
Studio Ar.Tec
ingegneria e architettura s.r.l.
via dei Mille 141 - 43121 Parma
tel. 0521 209116 fax 0521 209115
studio@studiosar.tec.it

PROGETTO IMPIANTO ELETTRICO:
Conarcor Mirco
Studio Tecnico
Progettazione consulenza impiantistica
via Enrico Mattei - 43121 Reggio Emilia
tel. 0522 255164 fax 0522 255165
info@conarcor.eu

PROGETTO IMPIANTO MECCANICO:
Studio Tecnico
via Martiri di Concordia 1911 - Reggio Emilia
tel. 0522 333275 - info@studiosar.it

COORDINAMENTO SICUREZZA IN FASE DI PROGETTAZIONE:
Arch. Nicola Simboli
Parma Infrastrutture S.p.A.

OPERE DI COMPLETAMENTO
CANTIERE 2 - PIANO SECONDO ALA NORD

TITOLO: CONFRONTO - Pianta e sezioni
TAVOLA: **A2_5**

DATA: Febbraio 2026
REVISIONI:
1
2

SCALA: 1:100
CODICE:
4

Questo elaborato è di proprietà intellettuale e non può essere utilizzato
altrimenti dagli uffici per cui è stato fornito. La sua riproduzione parziale
e integrale deve essere autorizzata dal proprio proprietario in forma scritta.