



PROGETTO ALA NORD - PIANO SECONDO
ABACO DEI SERRAMENTI INTERNI:

- A** n.1 - PORTA A BATTENTE RASOMURO - dim. 90x210cm
B n.3 - PORTA SCORREVOLE RASOMURO - dim. 90x210cm
A n.1 - PORTA SCORREVOLE RASOMURO - dim. 120x220cm
I n.2 - PORTA A 1 ANTA DA 120cm - EI60 - SPECCHIATURA CIECA DA DEFINIRE - dim. 120x220cm
serramento con struttura realizzata con profili in metallo smaltato resistenti al fuoco (colore e
finitura a scelta della D.L.), maniglione antipanico e maniglie tipo "Ninz Firedoors Exus", anta in
metallo smaltato, resistenza al fuoco EI60.
B n.1 - PORTA A 1 ANTA DA 120cm - EI60 - CON RILEVATORE DI FUMO E CHIUSURA AUTOMATICA CON ELETTROMAGNETE - dim. 120x220cm
serramento con struttura realizzata con profili in metallo smaltato resistenti al fuoco (colore e
finitura a scelta della D.L.), maniglione antipanico e maniglie tipo "Ninz Firedoors Exus", anta in
metallo smaltato, resistenza al fuoco EI60.
H n.1 - PORTA A 1 ANTA DA 120cm - EW60 - ANTA VETRATA - dim. 120x220cm
serramento con struttura realizzata con profili in metallo smaltato resistenti al fuoco (colore e
finitura a scelta della D.L.), maniglione antipanico e maniglie tipo "Ninz Firedoors Exus", vetri
temperati di sicurezza resistenti al fuoco "Contrallam 60-3", resistenza al fuoco EW60.


SERRAMENTO **H**

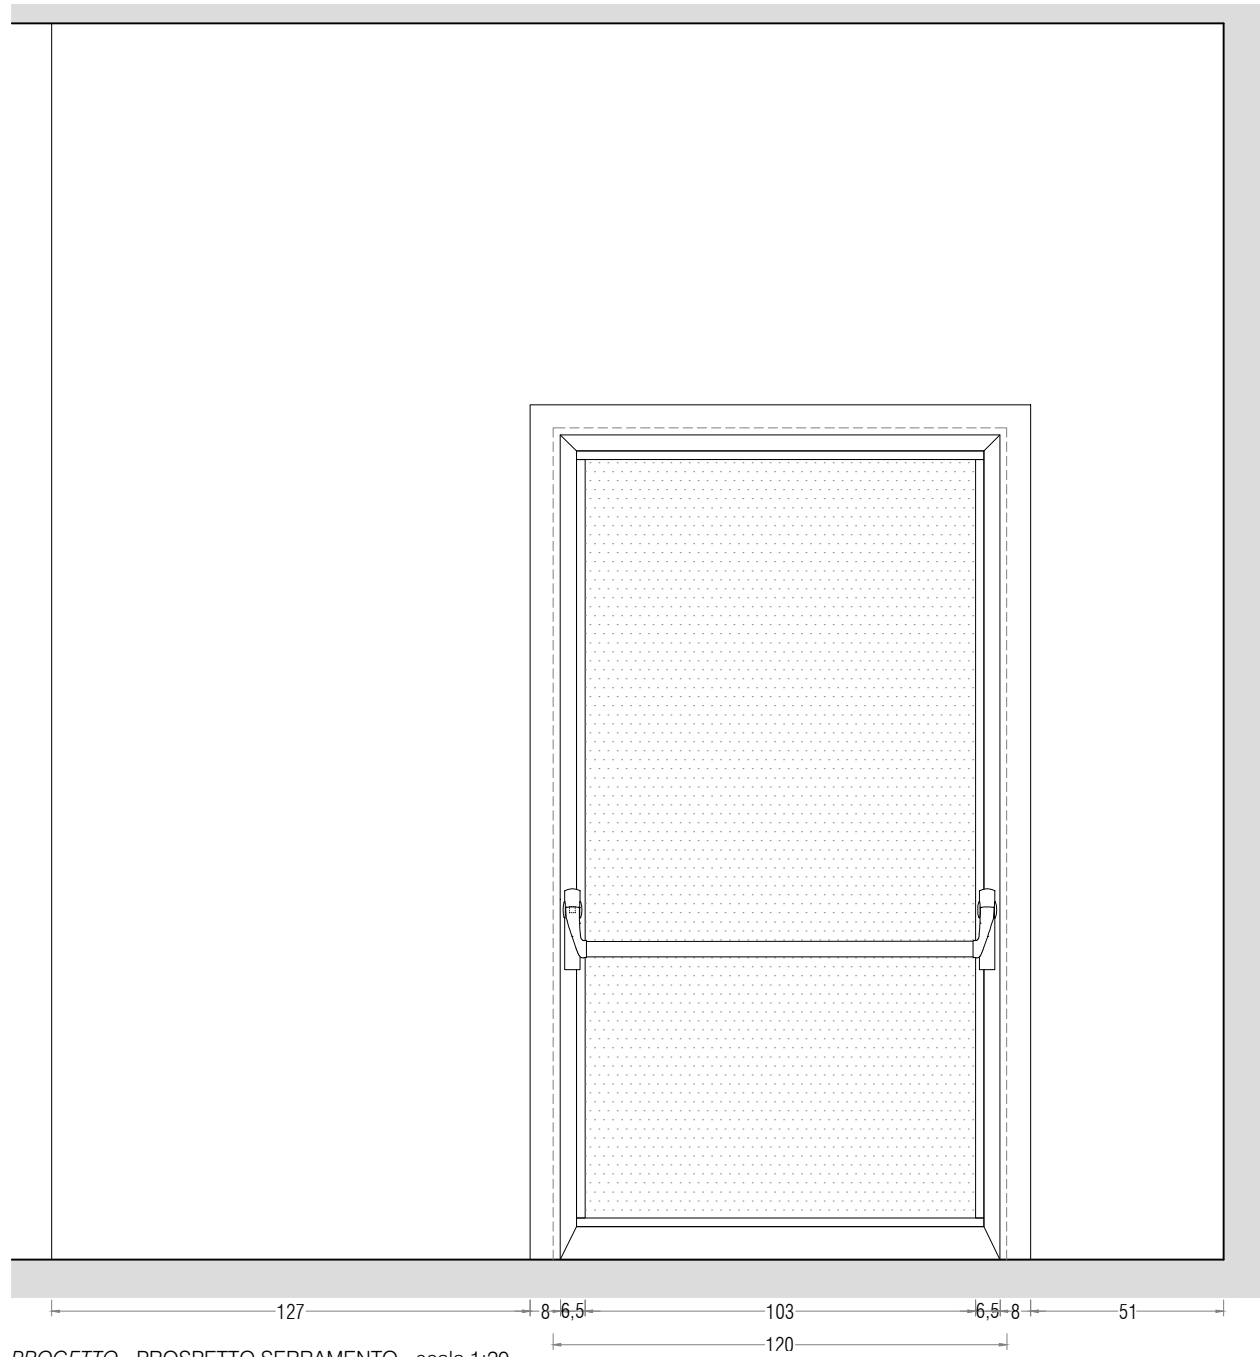


PROGETTO - PROSPETTO SERRAMENTO - scala 1:20

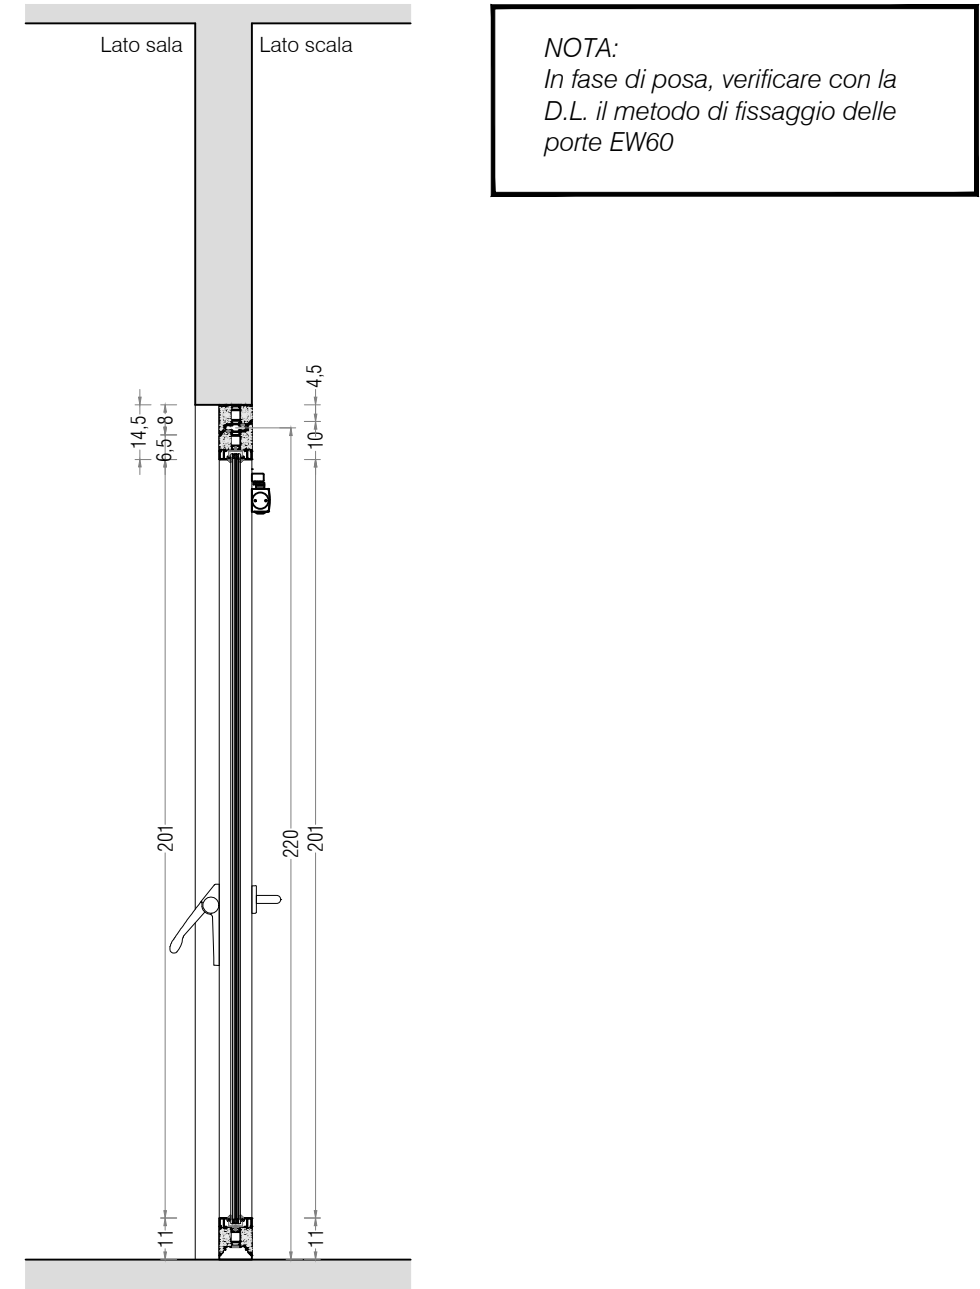

PROGETTO - SEZIONE SERRAMENTO - scala 1:20

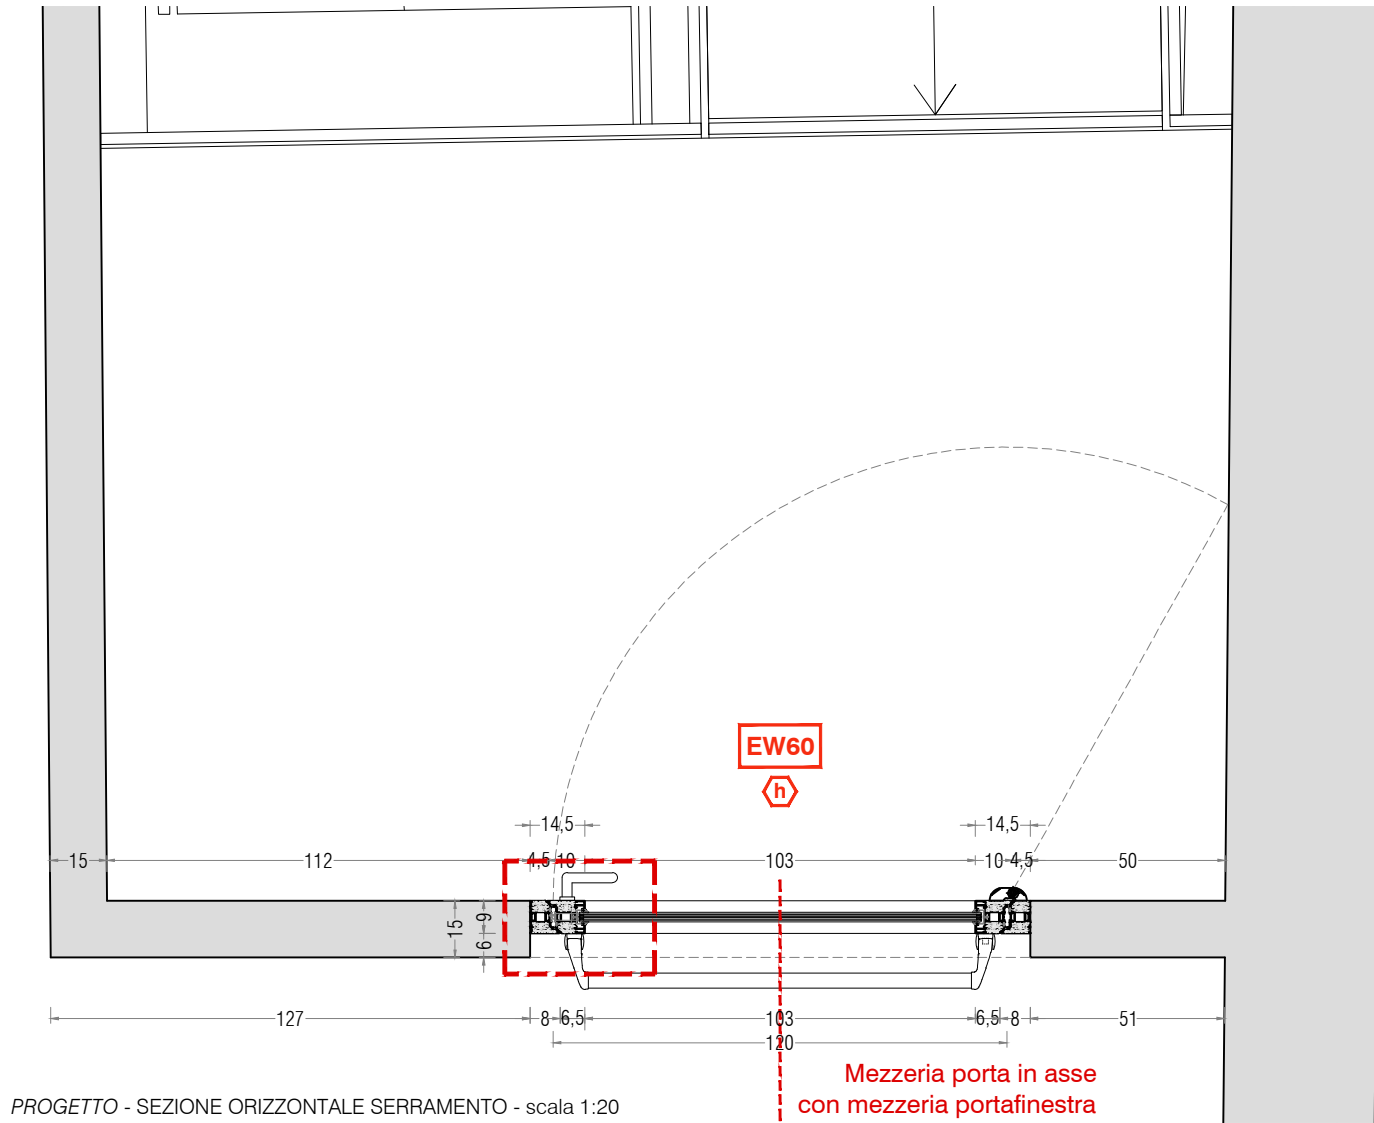


PROGETTO - SEZIONE ORIZZONTALE SERRAMENTO - scala 1:20

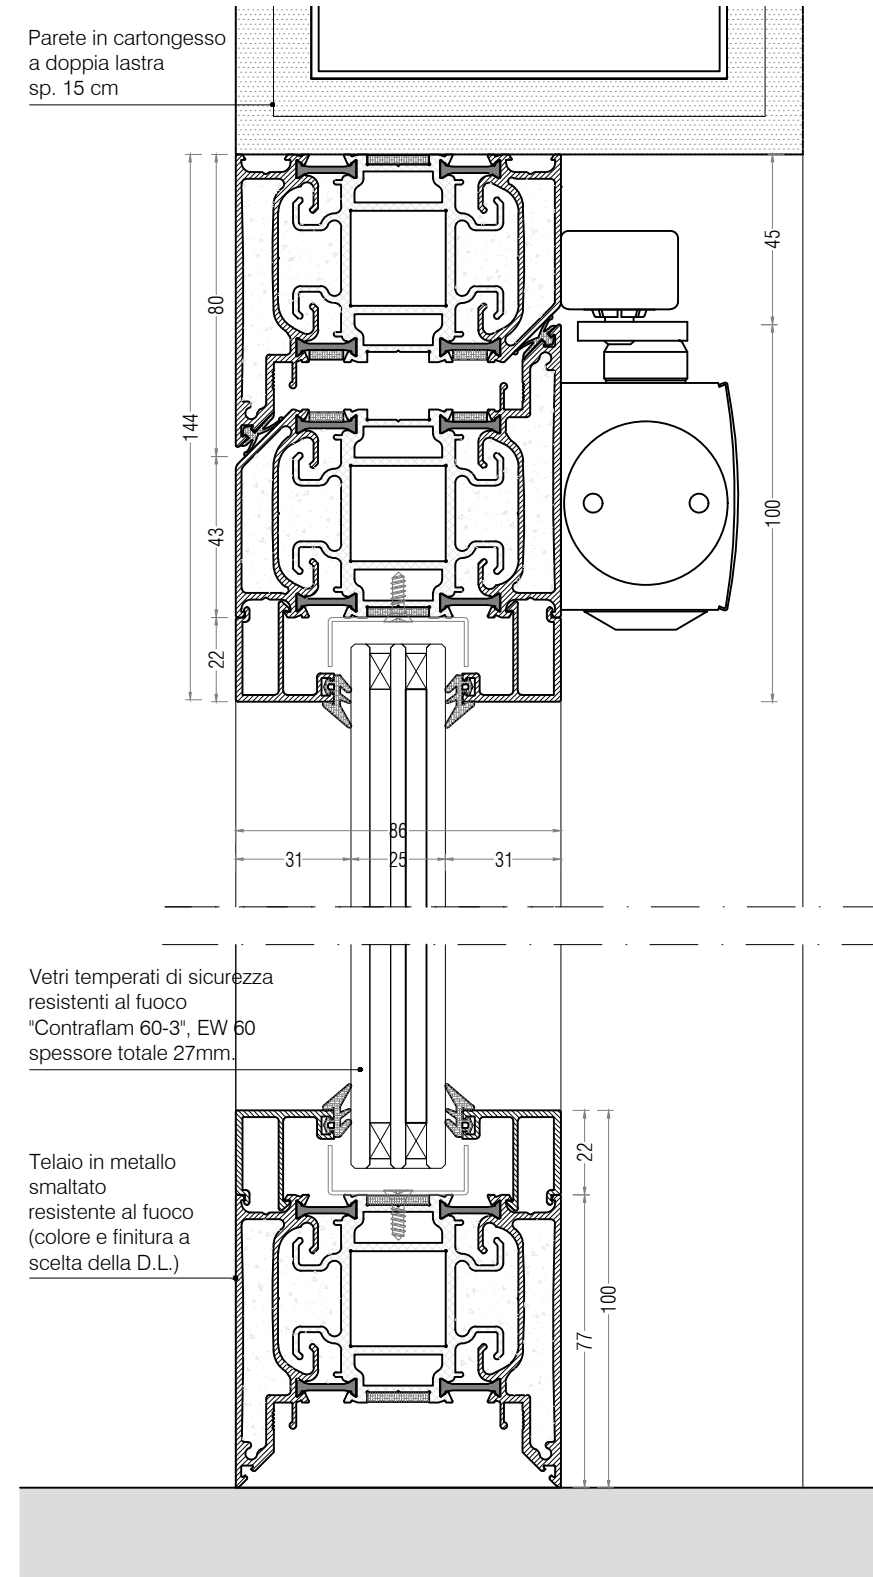


PROGETTO - DETTAGLIO SERRAMENTO - scala 1:2

Esempio maniglione antipanico Exus

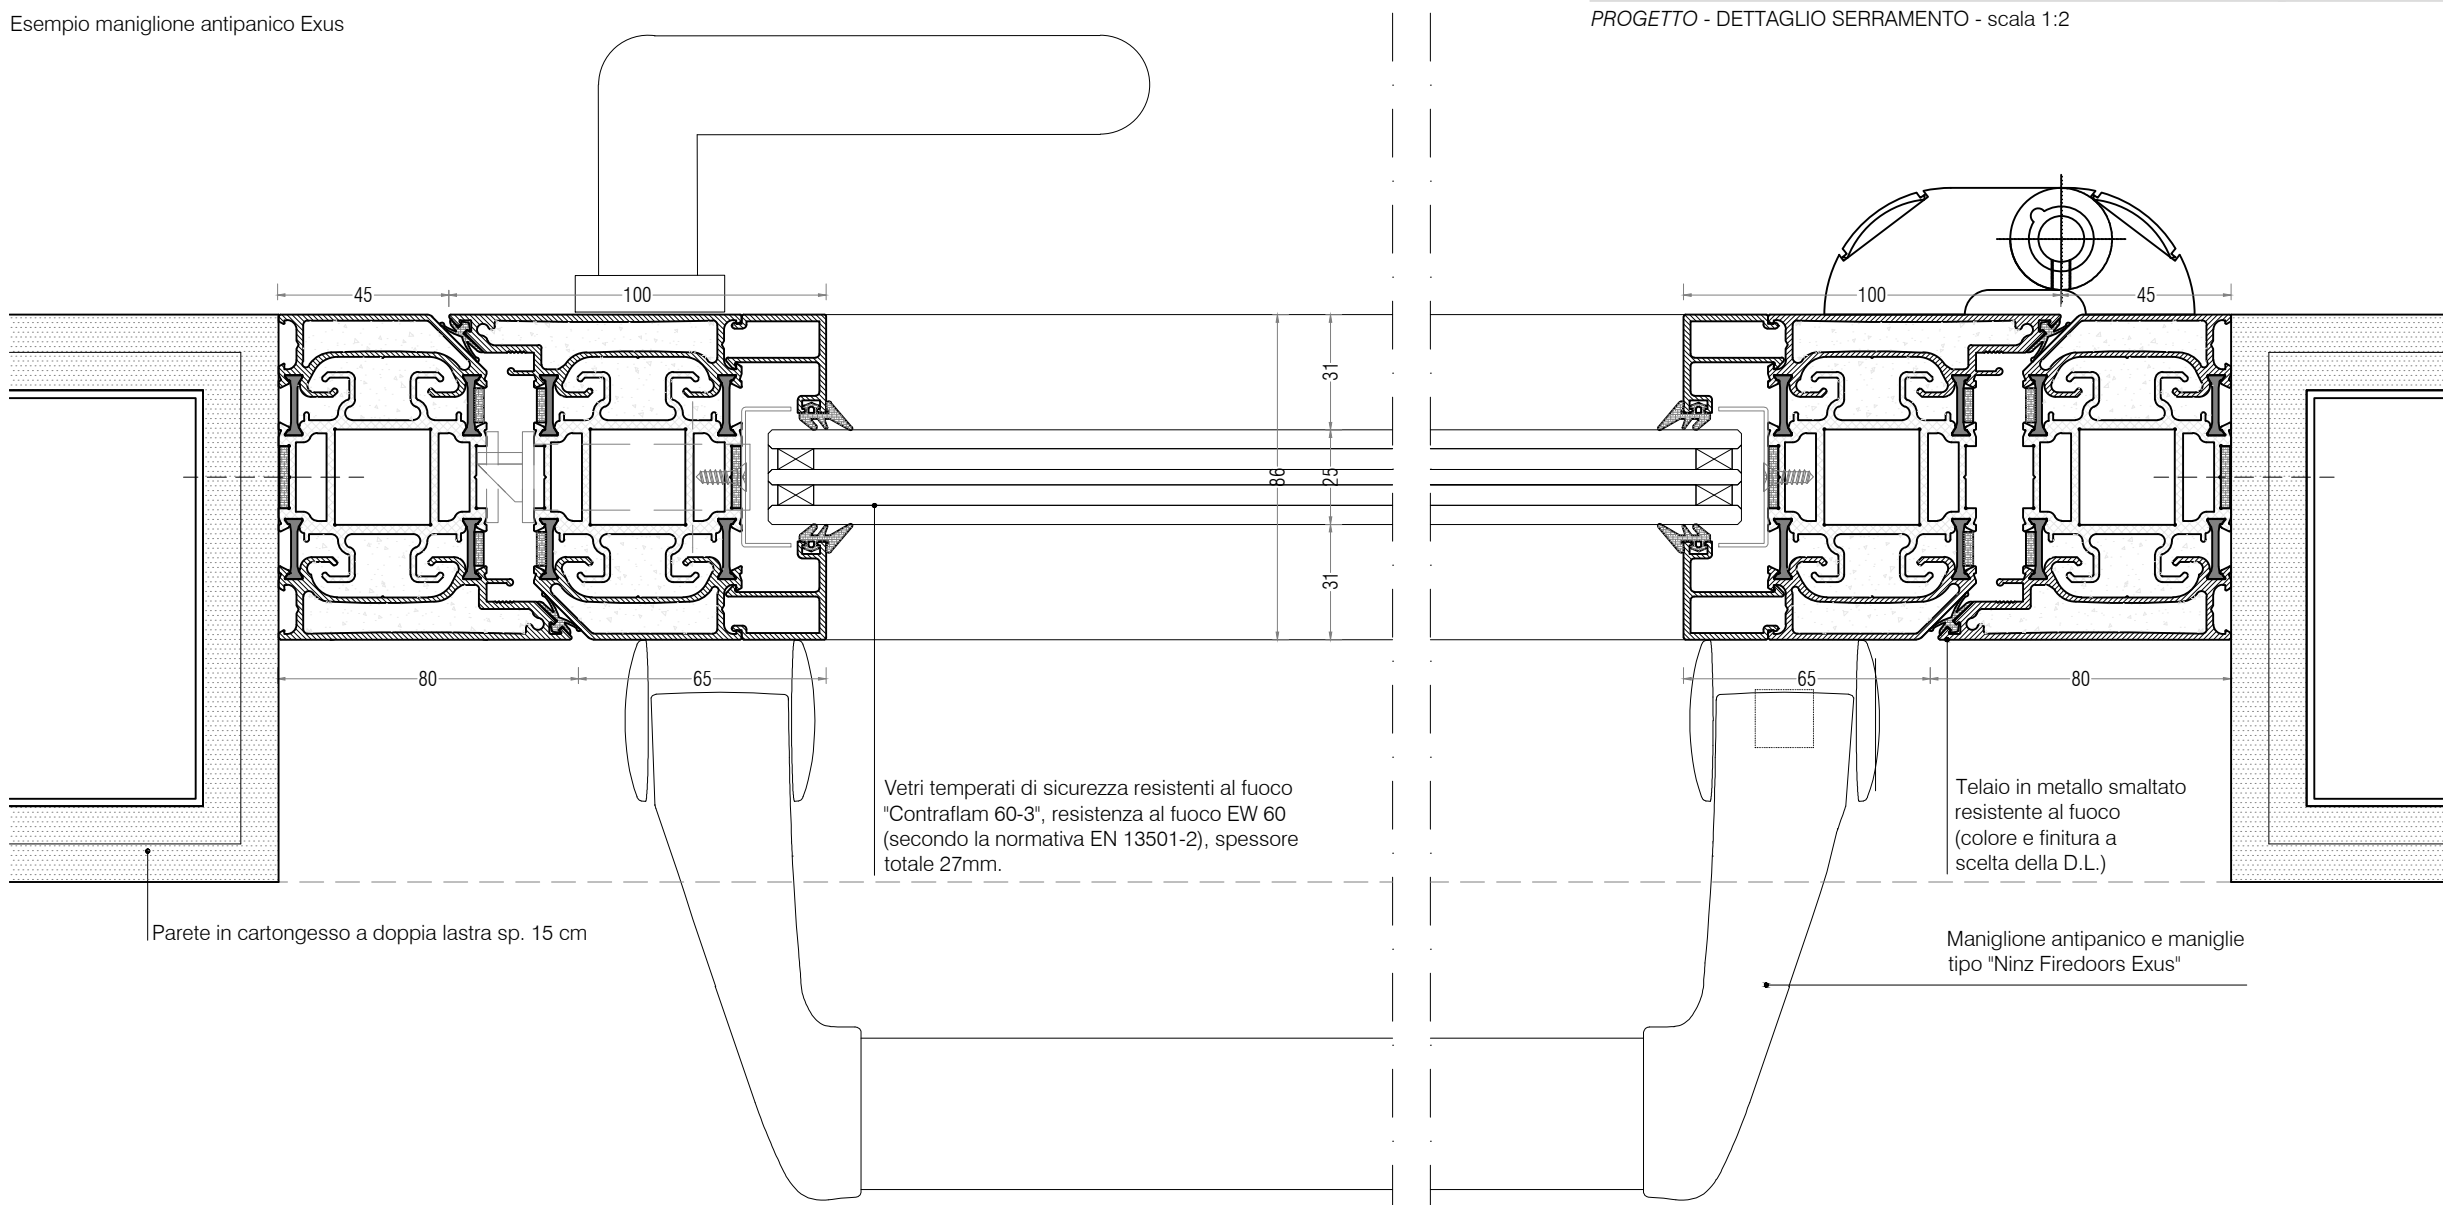

PROGETTO - DETTAGLIO SERRAMENTO - scala 1:2

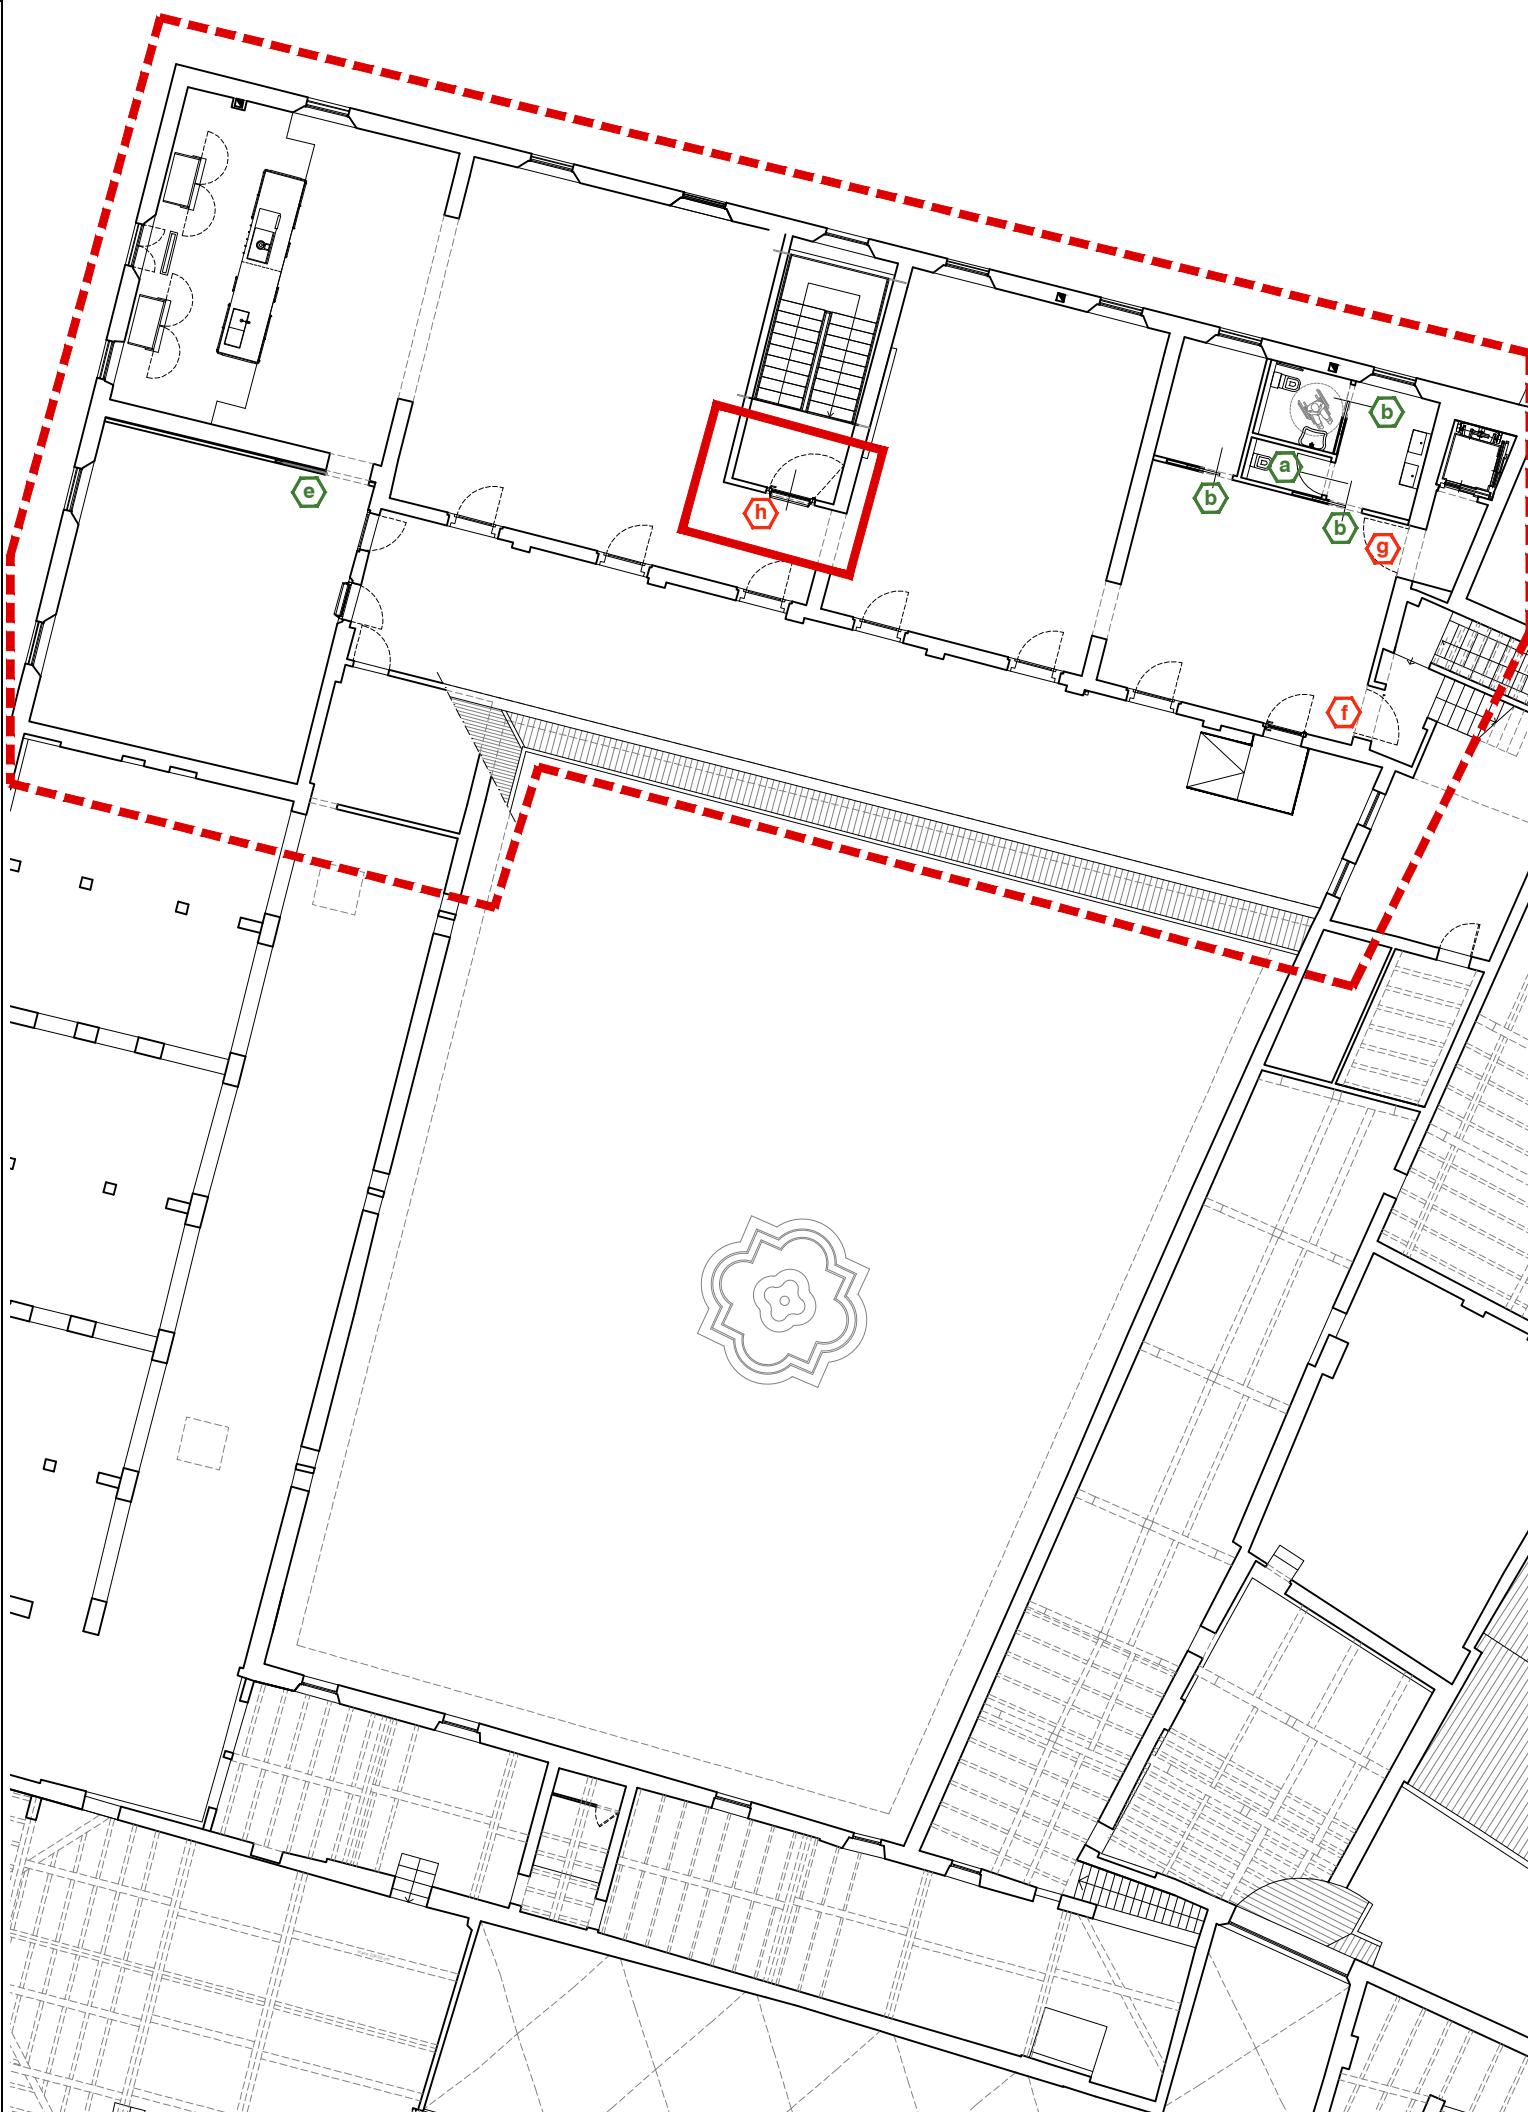

PROGETTO - ESTRATTO PANTA PIANO SECONDO - scala 1:200

OGGETTO:
I CHIOSTRI DEL CORREGGIO
DISTRETTO DELLA CULTURA D'ECCELLENZA AGROALIMENTARE:
Intervento di restauro e valorizzazione socio-culturale del complesso monumentale di San Paolo come polo culturale d'eccezione
Riqualificazione spazi adiacenti al laboratorio aperto del monastero

FASE: PROGETTO ESECUTIVO
CUIP: 107921001070004
CUI: L00162210348202100047

RESPONSABILE UNICO DEL PROCEDIMENTO:
Ing. Marco Ferrari
Parma Infrastrutture S.p.A.

PROGETTO DI RESTAURO ARCHITETTONICO:
BMN
Studio Architetto
Elina Bonelli
via Fano 21 - 41121 Parma
tel. 0521 601421
elena.bonelli@mvvarchitetti.it

PROGETTO STRUTTURALE:
Ar Tec srl
Studio Ar Tec
ingegneria e architettura s.r.l.
via dei Miri 141 - 41121 Parma
tel. 0521 209144 fax 0521 209195
studio@ar-tec.it

PROGETTO IMPIANTO ELETTRICO:
Comastri Mirco
Studio Tecnico
Progettazione consulenza impiantistica
via Enrico Mattei 1 - 41121 Reggio Emilia
tel. 0521 209144 fax 0521 209195
info@comastri.eu

PROGETTO IMPIANTO MECCANICO:
Studio Tecnico Impianti
via Martiri di Concordia 1911 - Reggio Emilia
tel. 0522 323270 - info@studioit.it

COORDINAMENTO SICUREZZA IN FASE DI PROGETTAZIONE:
Arch. Nicola Simboli
Parma Infrastrutture S.p.A.

OPERE DI COMPLEMENTAMENTO CANTIERE 2 - PIANO SECONDO ALA NORD
TITOLO: PROGETTO: Serramenti interni dettagli
TAVOLA: **A2_8**
DATA: **Febbraio 2026** **SCALA:** 1:200 / 1:20 / 1:2
REVISIONI:
1 3
2 4

Questo elaborato è di proprietà riservata e non può essere utilizzato
diversamente dagli scopi per cui è stato fornito. La sua riproduzione parziale
e integrale, senza autorizzazione, costituisce violazione del diritto di proprietà.