


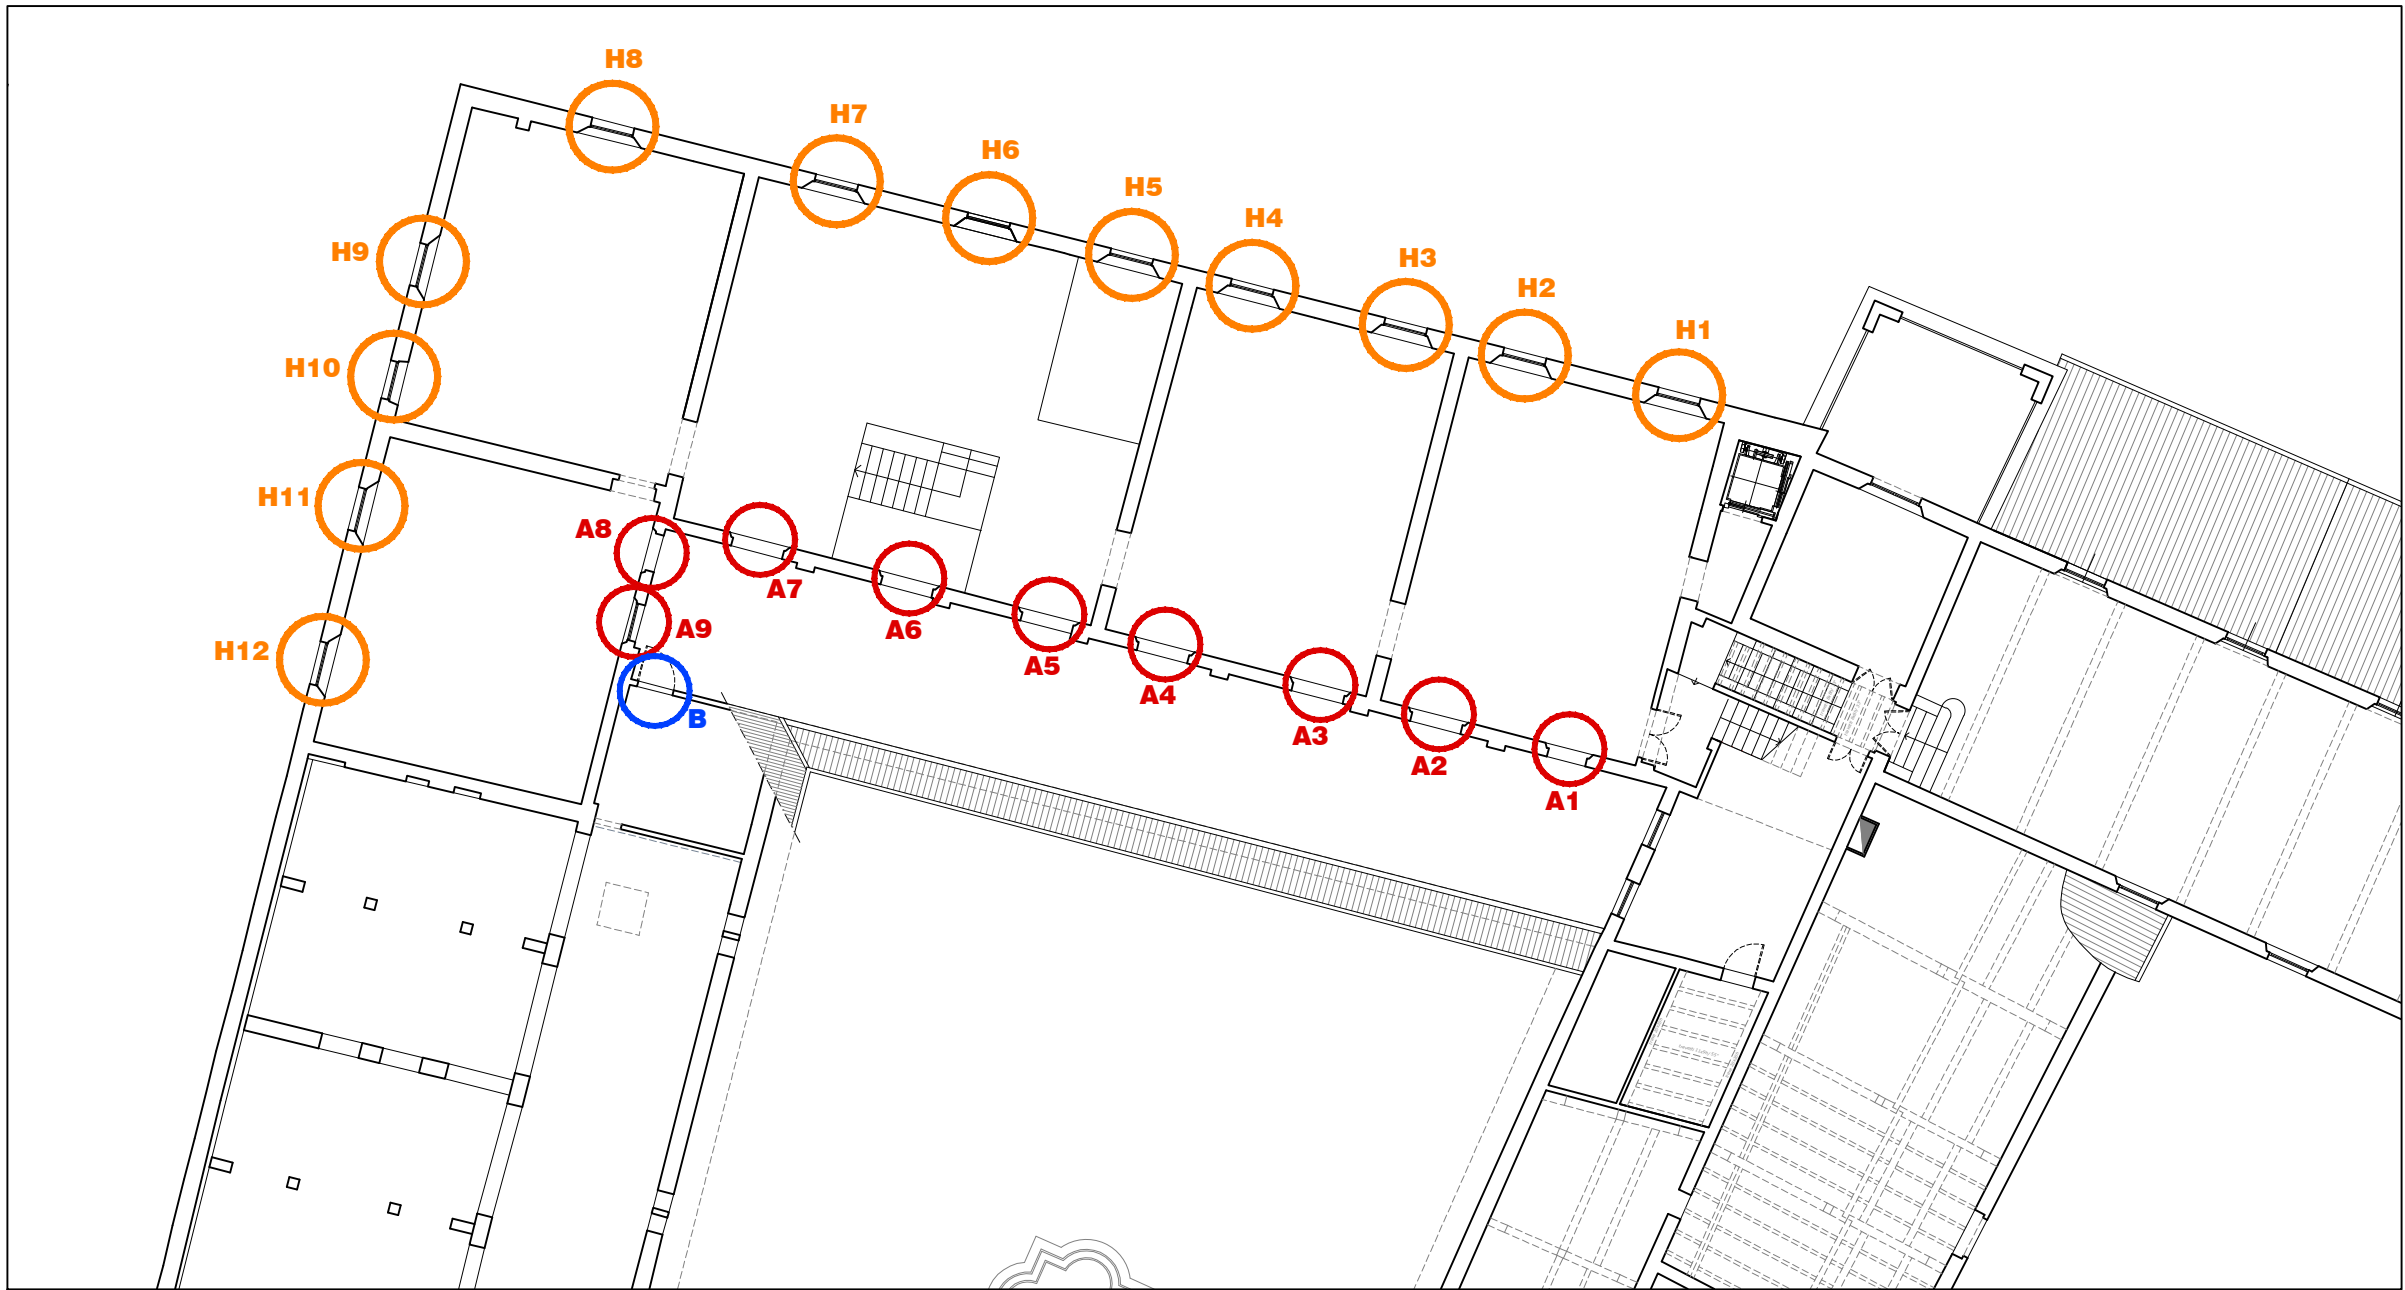


STATO DI FATTO - ESTRATTO Pianta Piano Secondo - scala 1:200


SERRAMENTI da H1 a H12



SERRAMENTO A9

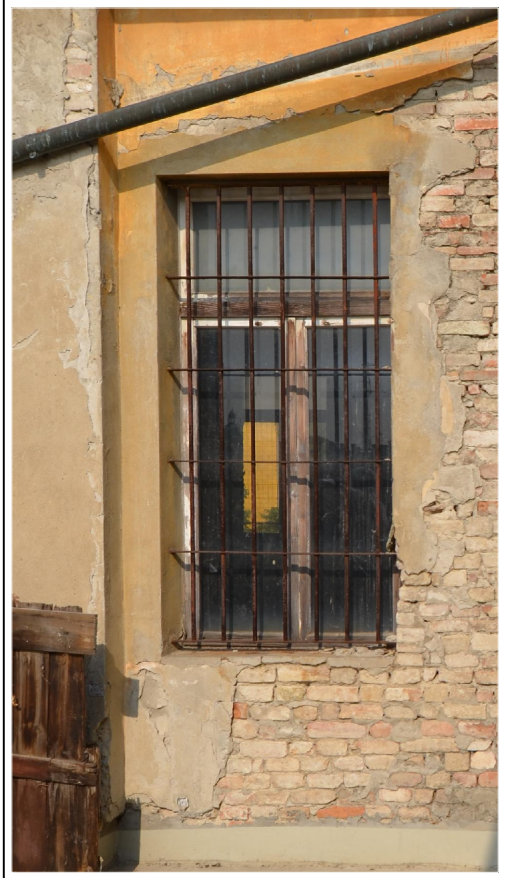

SERRAMENTI da A1 a A8
SERRAMENTO B
Rimozione serramenti effettuata nell'appalto precedente

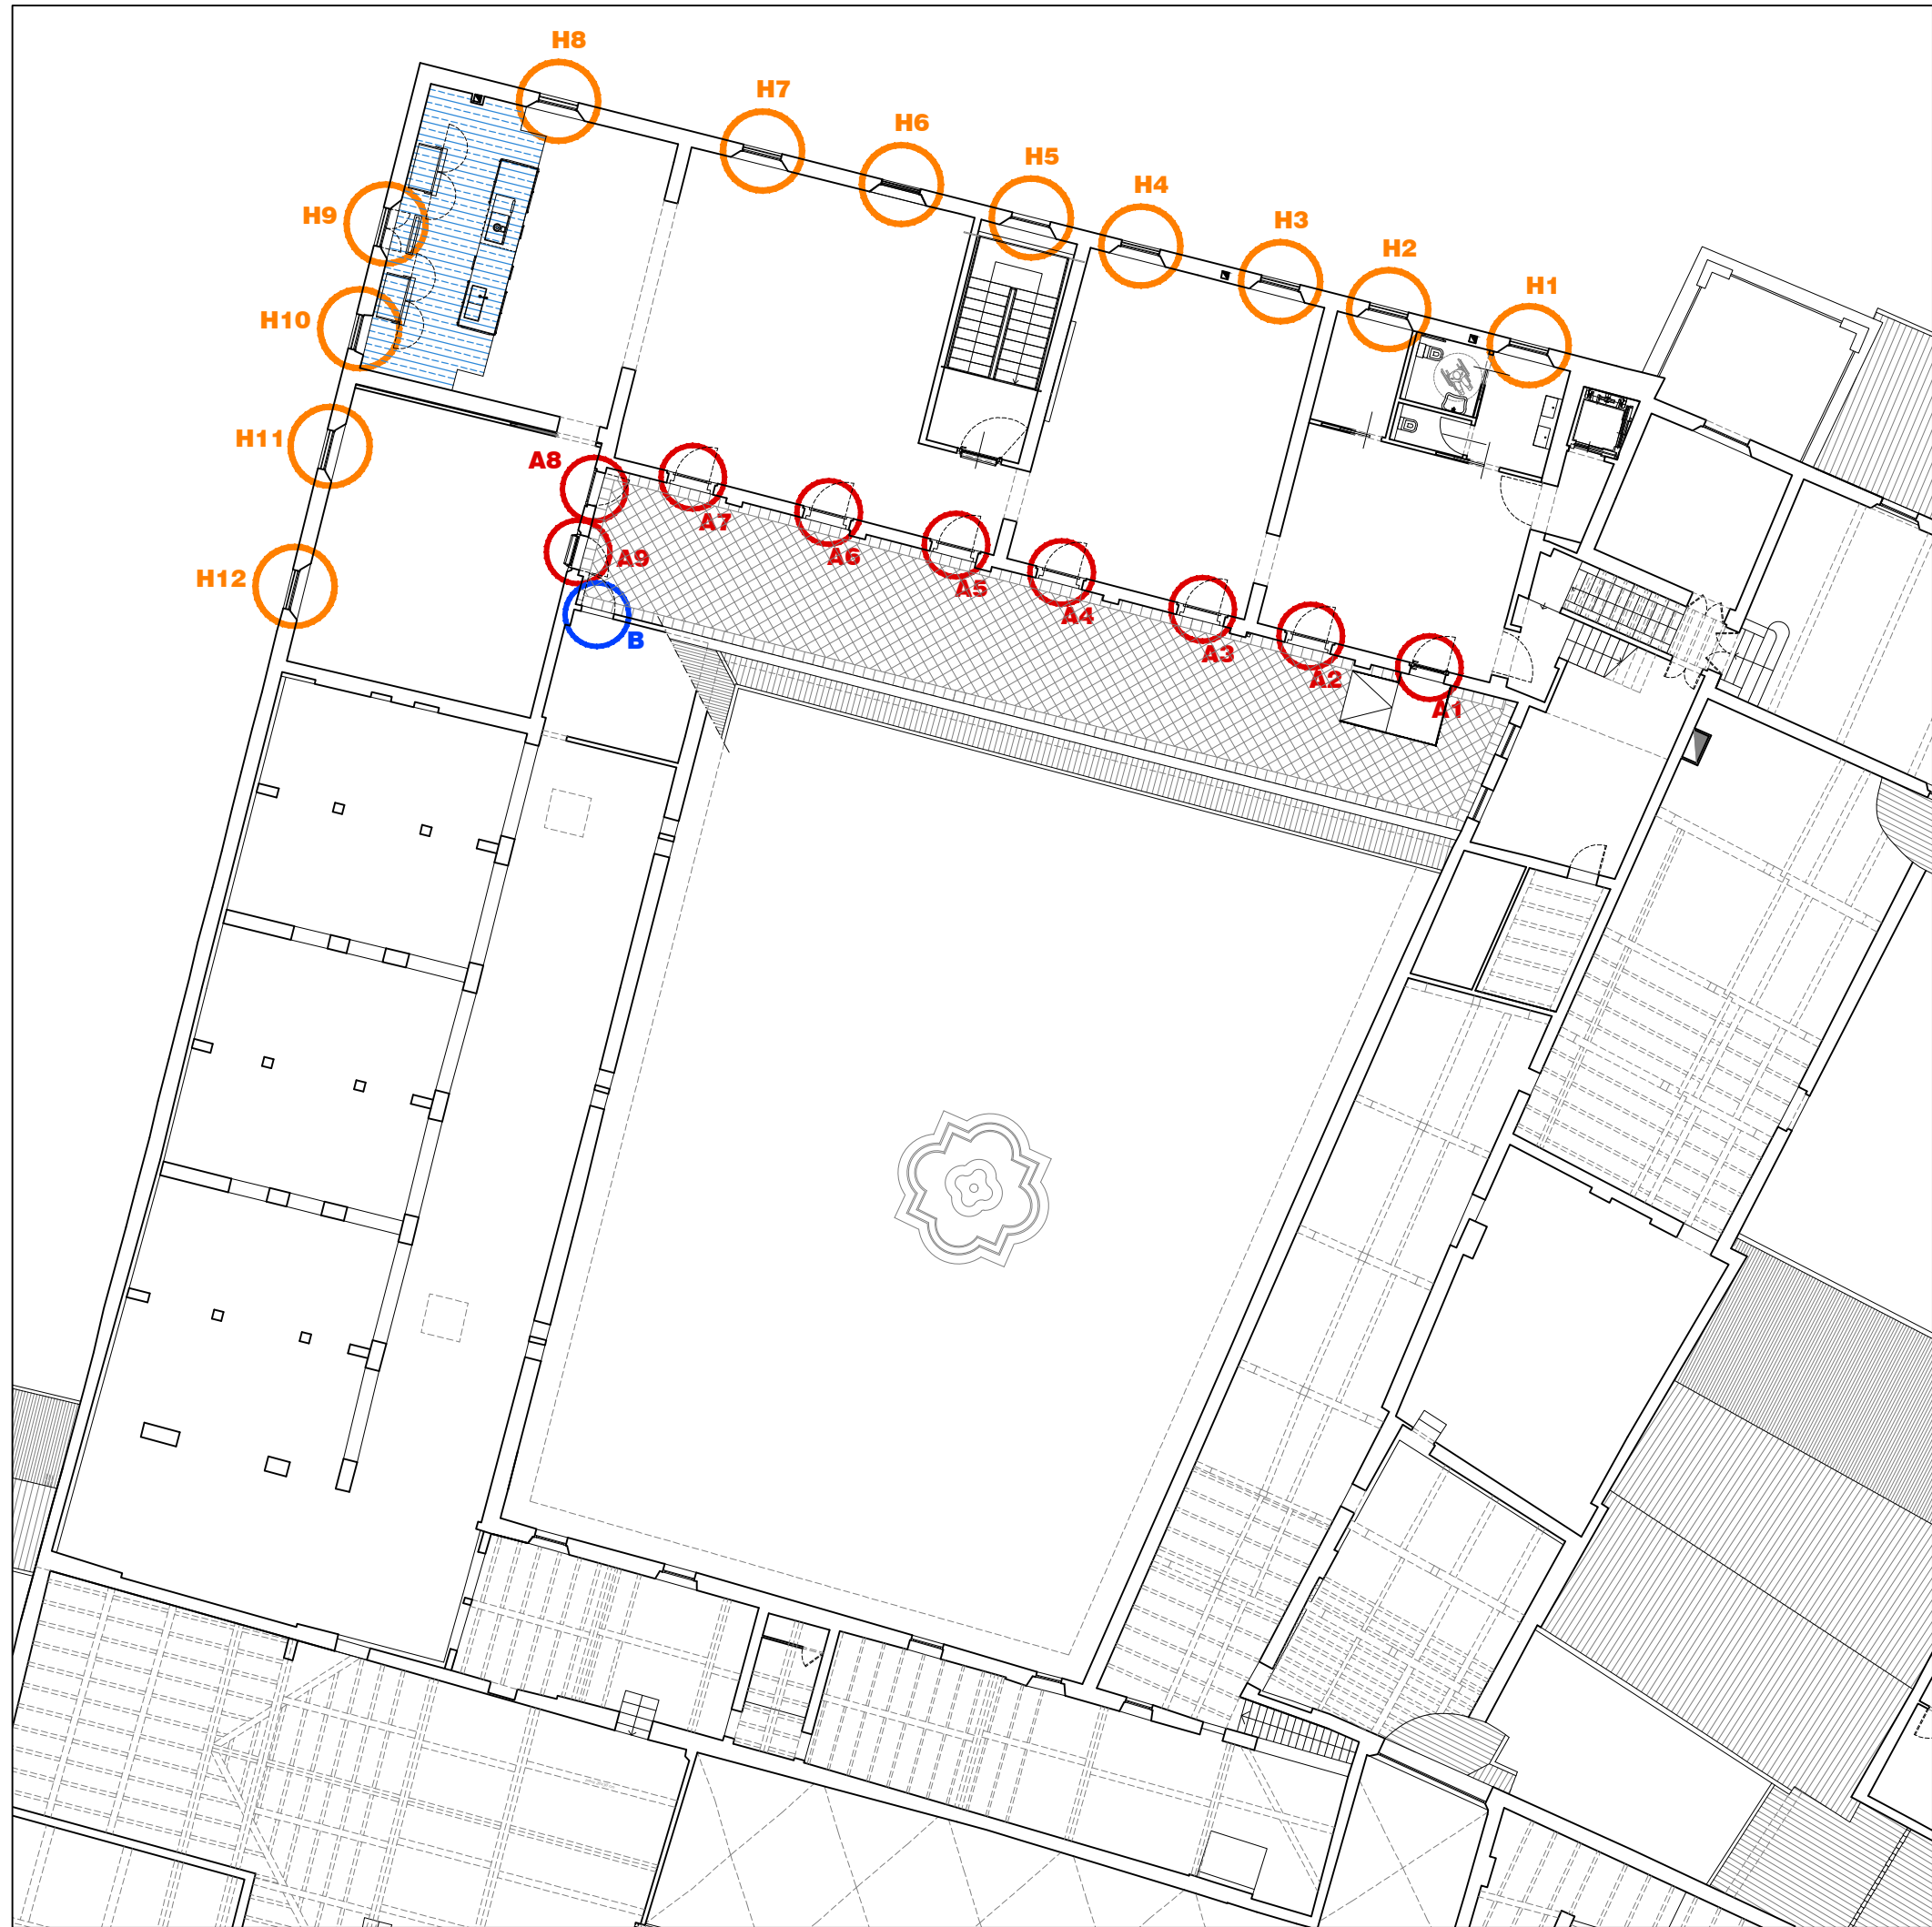

PROGETTO - ESTRATTO Pianta Piano Secondo - scala 1:200

ABACO DEI SERRAMENTI AL SECONDO PIANO E INTERVENTI

APERTURE A

- A1 NUOVA portafinestra ad anta unica - dim. 104x220cm + specchiatura fissa superiore dim.104x56cm
- A2 NUOVA portafinestra ad anta unica - dim. 100x220cm + specchiatura fissa superiore dim.100x56cm
- A3 NUOVA portafinestra ad anta unica - dim. 100x220cm + specchiatura fissa superiore dim.100x56cm
- A4 NUOVA portafinestra ad anta unica - dim. 100x220cm + specchiatura fissa superiore dim.100x56cm
- A5 NUOVA portafinestra ad anta unica - dim. 100x220cm + specchiatura fissa superiore dim.100x56cm
- A6 NUOVA portafinestra ad anta unica - dim. 100x220cm + specchiatura fissa superiore dim.100x56cm
- A7 NUOVA portafinestra ad anta unica - dim. 100x220cm + specchiatura fissa superiore dim.100x56cm
- A8 NUOVA portafinestra ad anta unica - dim. 100x220cm + specchiatura fissa superiore dim.100x56cm
- A9 NUOVA portafinestra ad anta unica con maniglione antipanico - dim. 100x220cm + specchiatura fissa superiore dim.100x56cm

Nuove porte finestre con sopraluce in ferro smaltato

Rimozione serramenti effettuata in precedente appalto.
Posa di nuove finestre in ferro smaltato con vetrocamera e colore del telaio a scelta della D.L.

APERTURE B

- B Porta metallica grigliata da esterno - dim. 95x100cm

Nuova porta grigliata


Rimozione serramenti effettuata in precedente appalto.
Posa di nuova porta grigliata a disegno e colore a scelta della D.L.

APERTURE H

- H1 FINESTRA REALIZZATA, PARAPETTO DA AGGIUNGERE - finestra a due ante - dim. 116x224cm
- H2 FINESTRA REALIZZATA, PARAPETTO DA AGGIUNGERE - finestra a due ante - dim. 116x223cm
- H3 FINESTRA REALIZZATA, PARAPETTO DA AGGIUNGERE - finestra a due ante - dim. 116x224cm
- H4 FINESTRA REALIZZATA, PARAPETTO DA AGGIUNGERE - finestra a due ante - dim. 116x223cm
- H5 FINESTRA REALIZZATA - finestra a due ante - dim. 116x224cm
- H6 FINESTRA REALIZZATA, PARAPETTO DA AGGIUNGERE - finestra a due ante - dim. 116x222cm
- H7 FINESTRA REALIZZATA, PARAPETTO DA AGGIUNGERE - finestra a due ante - dim. 116x222cm
- H8 FINESTRA REALIZZATA, PARAPETTO DA AGGIUNGERE - finestra a due ante - dim. 116x222cm
- H9 FINESTRA REALIZZATA, PARAPETTO DA AGGIUNGERE - finestra a due ante - dim. 116x221cm
- H10 FINESTRA REALIZZATA, PARAPETTO DA AGGIUNGERE - finestra a due ante - dim. 103x226cm
- H11 FINESTRA REALIZZATA, PARAPETTO DA AGGIUNGERE - finestra a due ante - dim. 118x207cm
- H12 FINESTRA REALIZZATA, PARAPETTO DA AGGIUNGERE - finestra a due ante - dim. 117x207cm

Finestre in legno già realizzate (da H1 a H12)

Nuovo parapetto in vetro con telaio metallico smaltato come da dettaglio (da H1 a H4 e da H6 a H12)

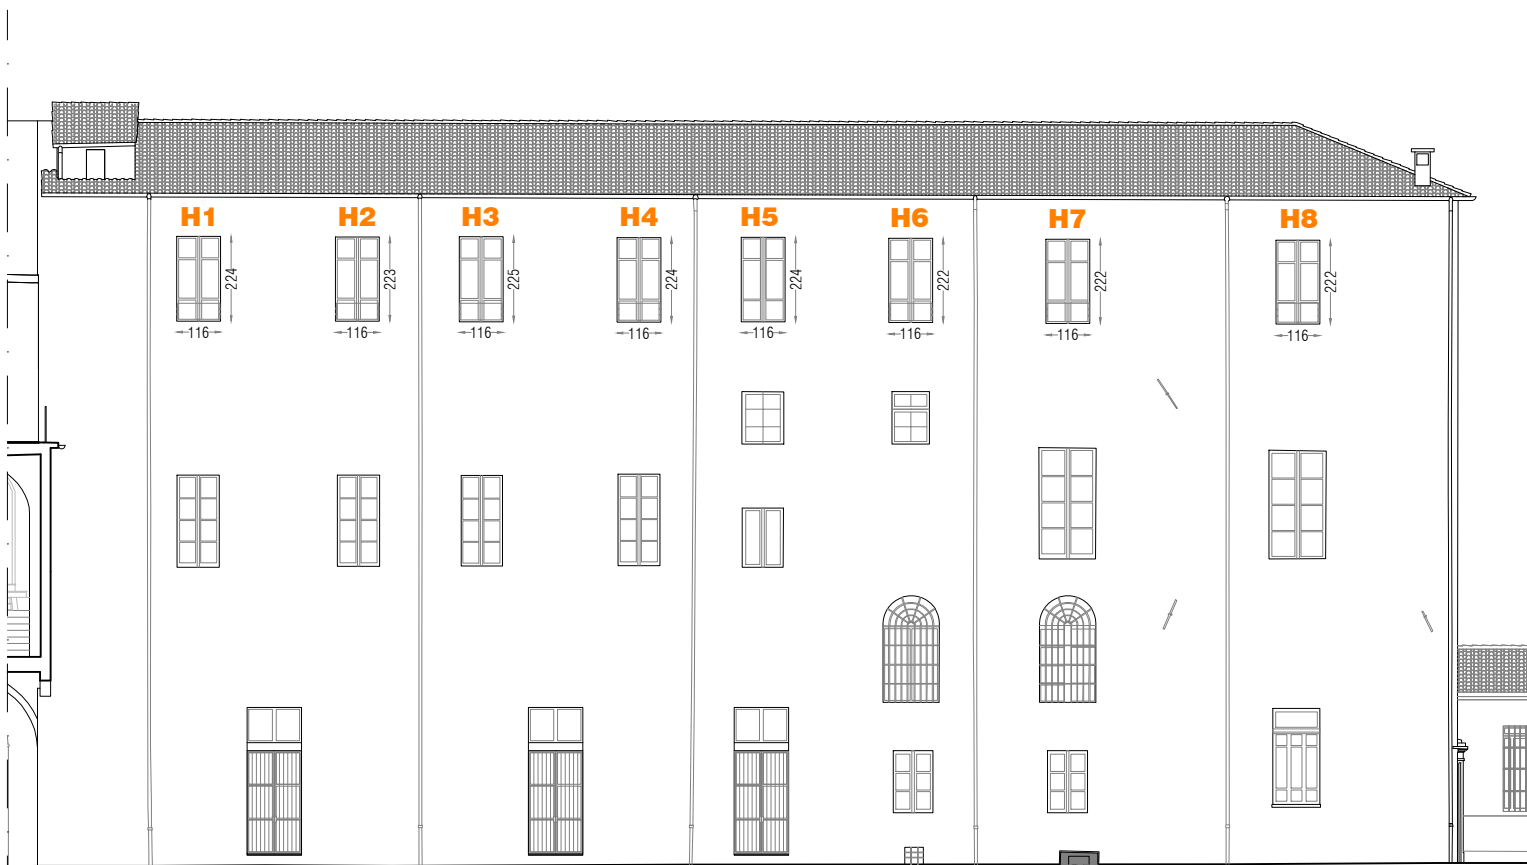


STATO DI FATTO - ESTRATTO PROSPETTO NORD - scala 1:200




STATO DI FATTO - ESTRATTO PROSPETTO OVEST - scala 1:200



PROGETTO - ESTRATTO PROSPETTO NORD - scala 1:200

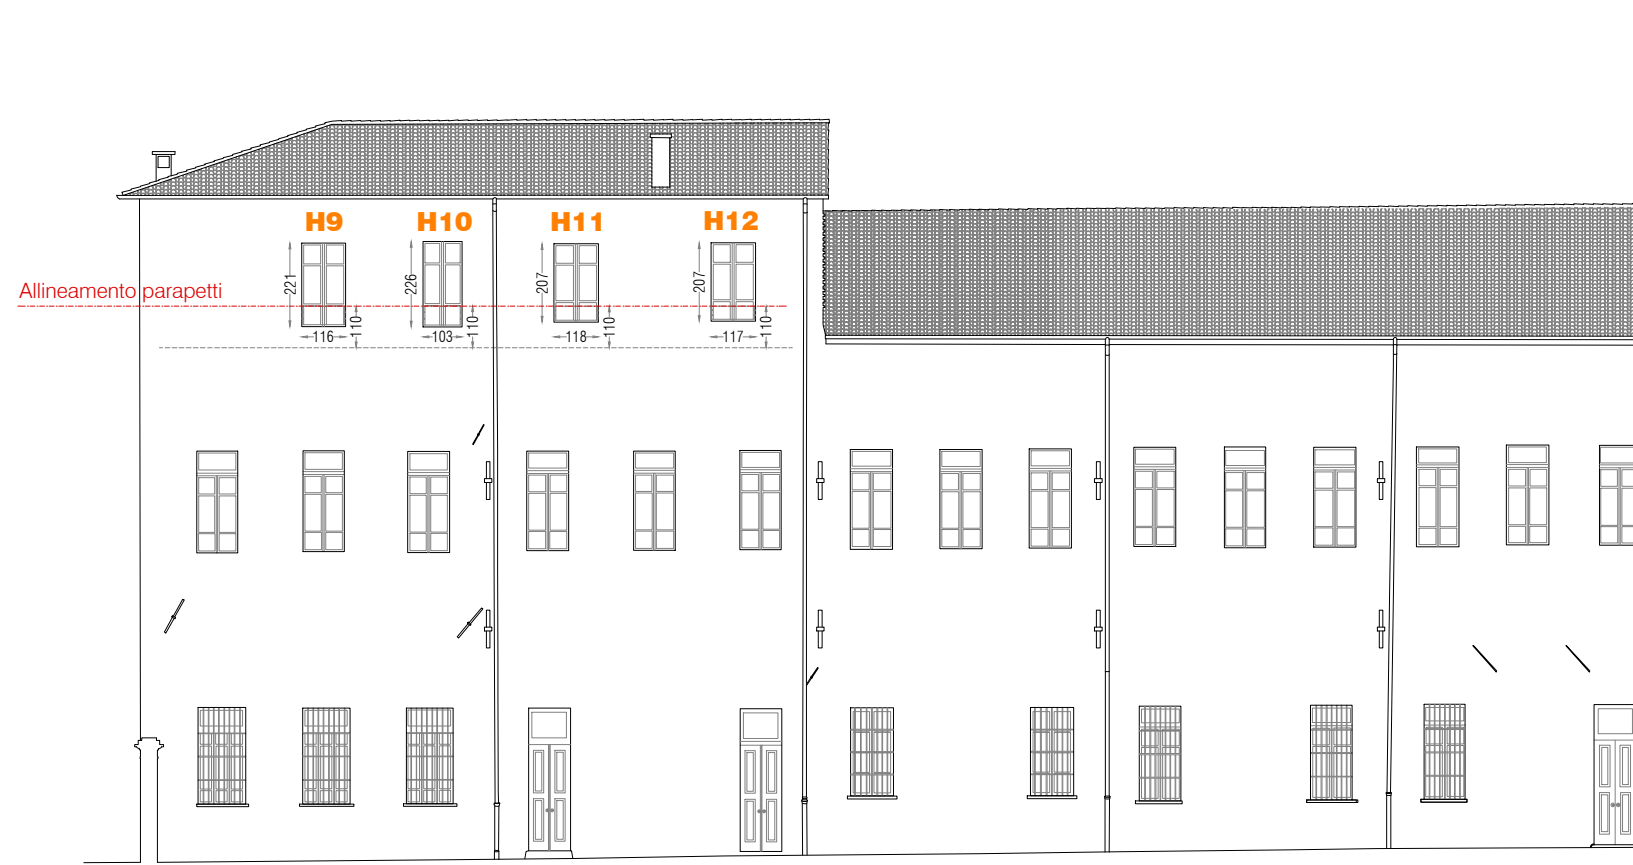

PROGETTO - ESTRATTO PROSPETTO OVEST - scala 1:200

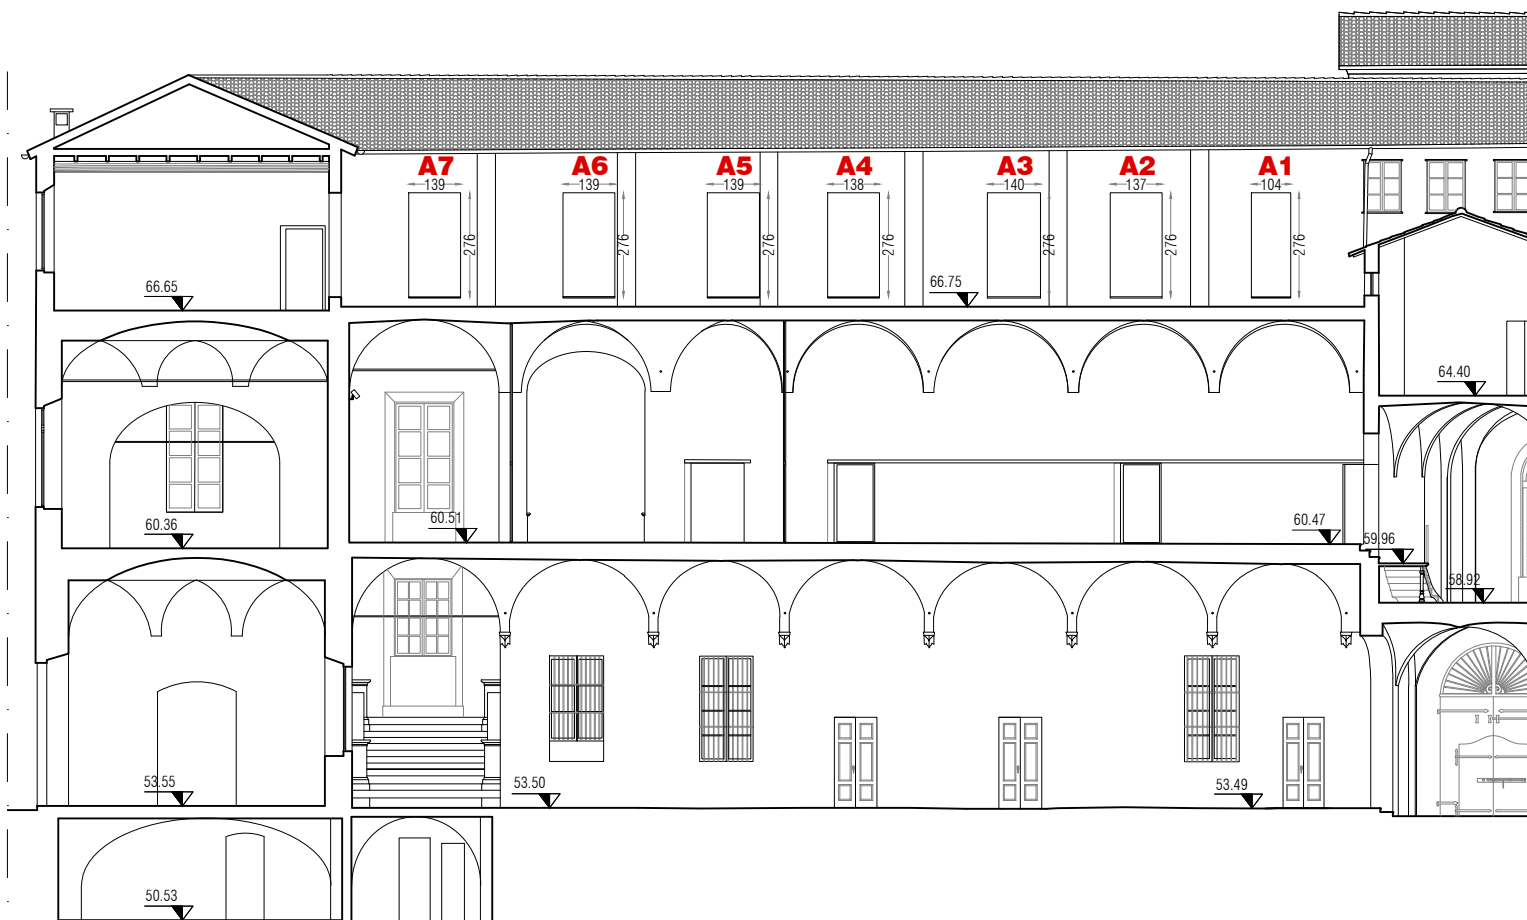


STATO DI FATTO - ESTRATTO SEZIONE G - scala 1:200



STATO DI FATTO - ESTRATTO SEZIONE H - scala 1:200



PROGETTO - ESTRATTO SEZIONE G - scala 1:200

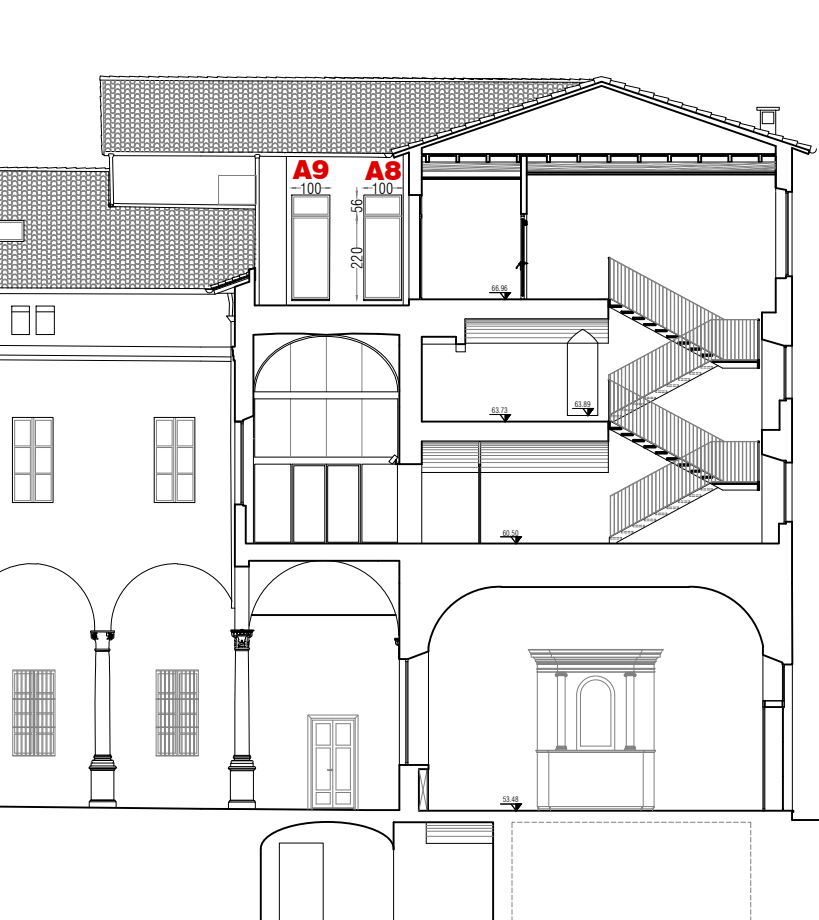

PROGETTO - ESTRATTO SEZIONE H - scala 1:200



OGGETTO:

I CHIOSTRI DEL CORREGGIO

DISTRETTO DELLA CULTURA D'ECCELLENZA AGROALIMENTARE:

Intervento di restauro e valorizzazione socio-culturale del complesso monumentale di San Paolo come polo culturale d'ecceellenza

Riqualificazione spazi adiacenti al laboratorio aperto del monastero

FASE: PROGETTO ESECUTIVO

CUP: 107H21001070004

CUI: L001622103482002100047

RESPONSABILE UNICO DEL PROCEDIMENTO:

Ing. Marco Ferrari
Parma Infrastrutture S.p.A.

PROGETTO DI RESTAURO ARCHITETTONICO:

BMN
Studio Architetto
Elina Bonelli
via Fano 21 - 41121 Parma
tel. 0521 601421
elena.bonelli@comarchitect.it

PROGETTO STRUTTURALE:

Ar.Tec srl
Studio Ar.Tec
ingegneria e architettura s.r.l.
via dei Mille 141 - 41121 Parma
tel. 0521 200148 fax 0521 200195
info@ar-tec.it

PROGETTO IMPIANTO ELETTRICO:

Comasti Micro
Studio Tecnico
Progettazione consulenza impiantistica
via Enrico Mattei - 41121 Reggio Emilia
tel. 0522 200148 fax 0522 200195
info@comasti.it

PROGETTO IMPIANTO MECCANICO:

TECNICA TESSITOPOLI ARISTOCAL
via Martiri di Concordia 1911 - Reggio Emilia
tel. 0522 323270 - info@tecsitopoli.it

COORDINAMENTO SICUREZZA IN FASE DI PROGETTAZIONE:

Arch. Nicola Simboli
Parma Infrastrutture S.p.A.

OPERE DI COMPLEMENTAMENTO

CANTIERE 2 - PIANO SECONDO ALA NORD

TITOLO: PROGETTO: Serramenti esterni - abaco degli interventi

TAVOLA: A2_9

DATA: Febbraio 2026

REVISIONI:

1 2 3 4

SCALA: 1:200

CODICE:

Questo elaborato è di proprietà riservata e non può essere utilizzato
diversamente dagli scopi per cui è stato fornito. La sua riproduzione parziale
e integrale, senza autorizzazione del titolare, è vietata.