



FINESTRE da A1 a A7

- A1** NUOVA portafinestra ad anta unica - dim. 104x220cm + specchiatura fissa superiore dim.104x56cm
A2 NUOVA portafinestra ad anta unica - dim. 100x220cm + specchiatura fissa superiore dim.100x56cm
A3 NUOVA portafinestra ad anta unica - dim. 100x220cm + specchiatura fissa superiore dim.100x56cm
A4 NUOVA portafinestra ad anta unica - dim. 100x220cm + specchiatura fissa superiore dim.100x56cm

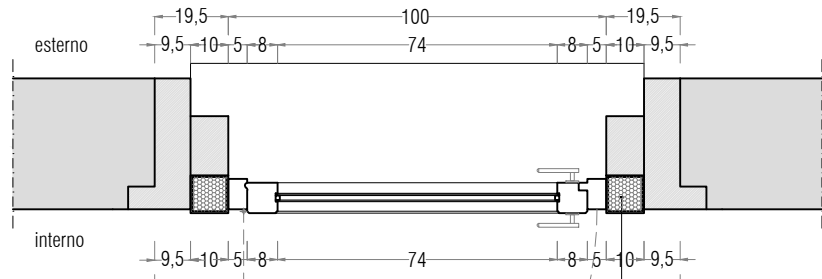


PROGETTO - SEZIONE ORIZZONTALE SERRAMENTO
AD ALTEZZA DELLE ANTE APRIBILI - scala 1:20


Scatolare fisso isolato
con lana di roccia

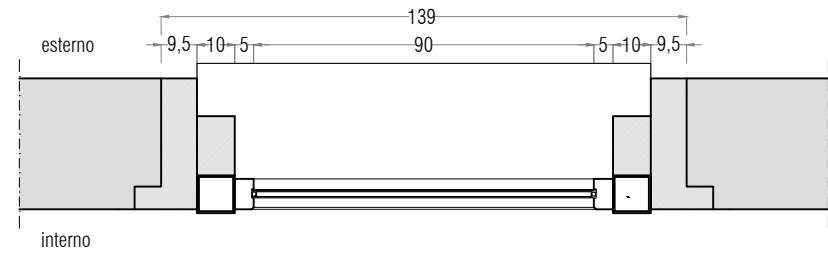


PROGETTO - SEZIONE ORIZZONTALE SERRAMENTO
AD ALTEZZA DELLA SPECCHIATURA FISSA - scala 1:20

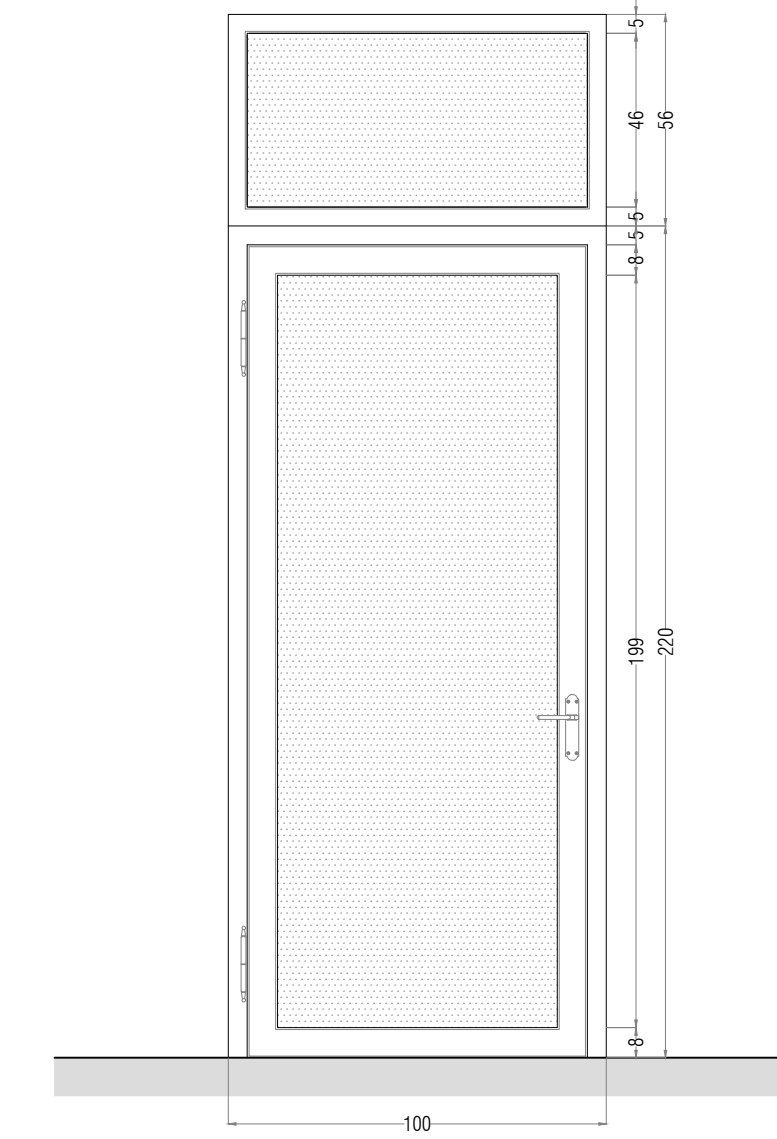

PROGETTO - PROSPETTO SERRAMENTO LATO INTERNO - scala 1:20

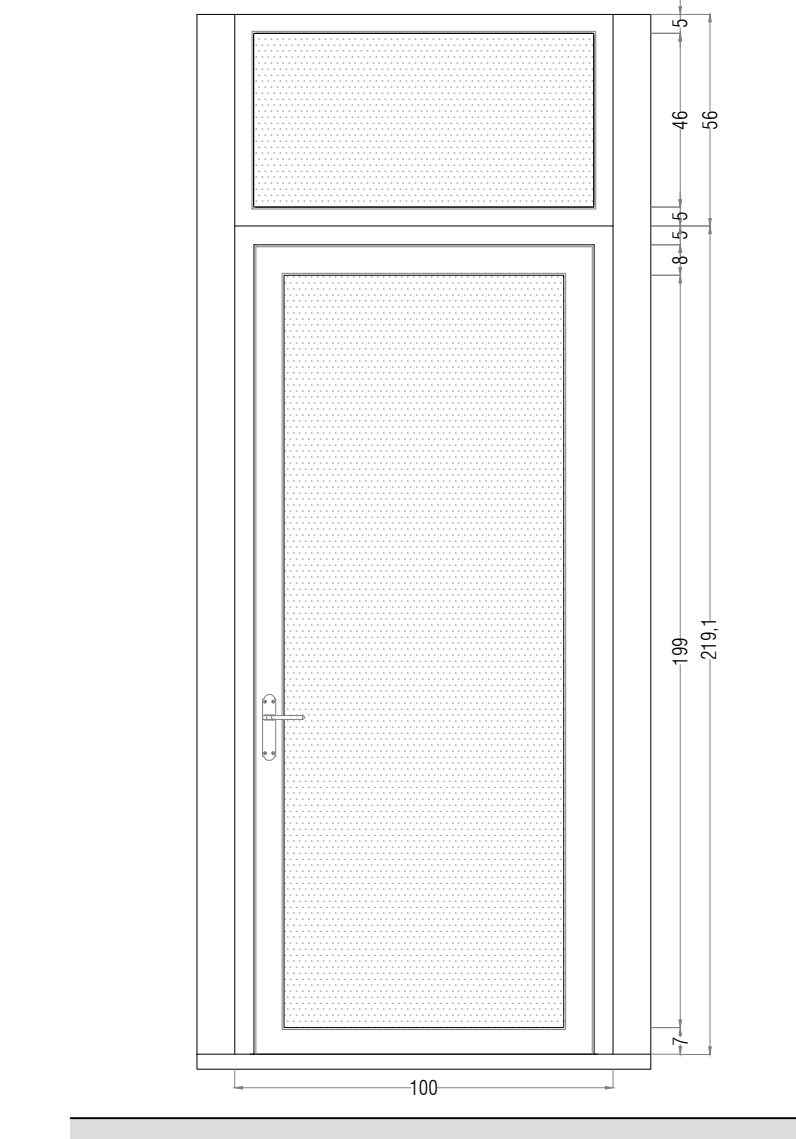


PROGETTO - PROSPETTO SERRAMENTO LATO ESTERNO - scala 1:20

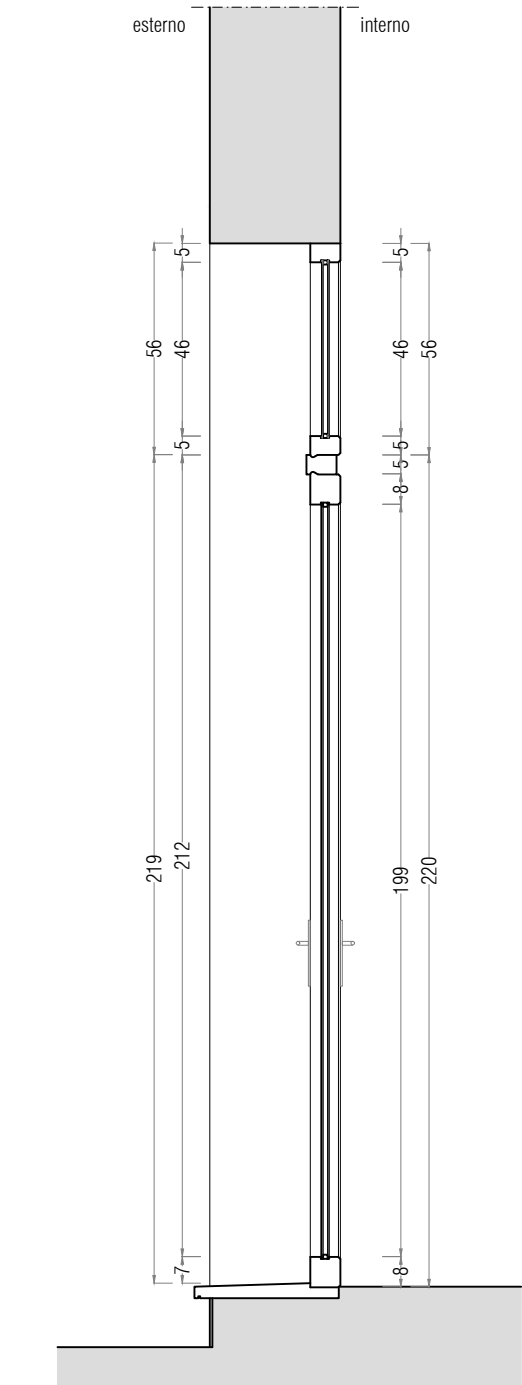


PROGETTO - SEZIONE VERTICALE
SERRAMENTO - scala 1:20


FINESTRA A9

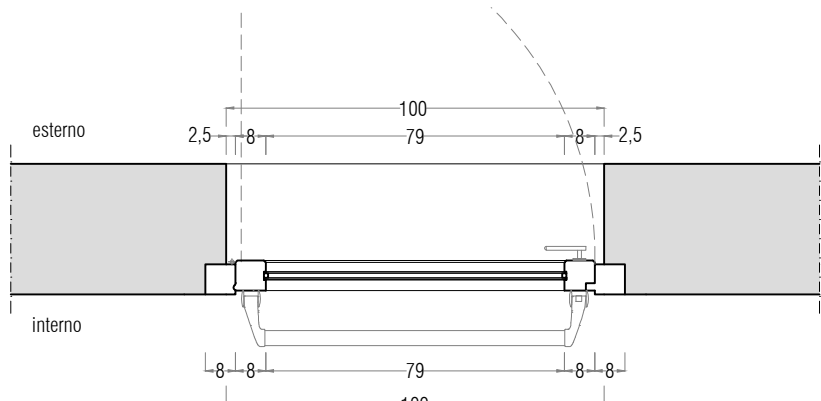


PROGETTO - SEZIONE ORIZZONTALE SERRAMENTO
AD ALTEZZA DELLE ANTE APRIBILI - scala 1:20

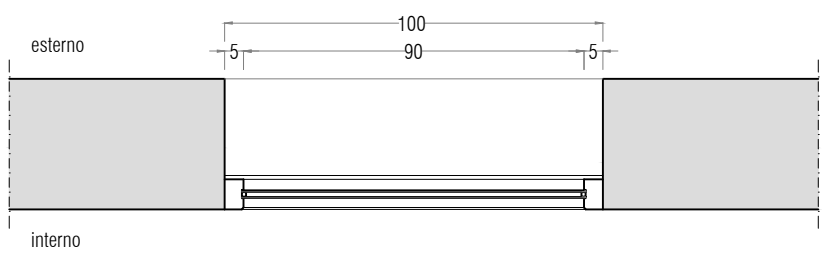


PROGETTO - SEZIONE ORIZZONTALE SERRAMENTO
AD ALTEZZA DELLA SPECCHIATURA FISSA - scala 1:20

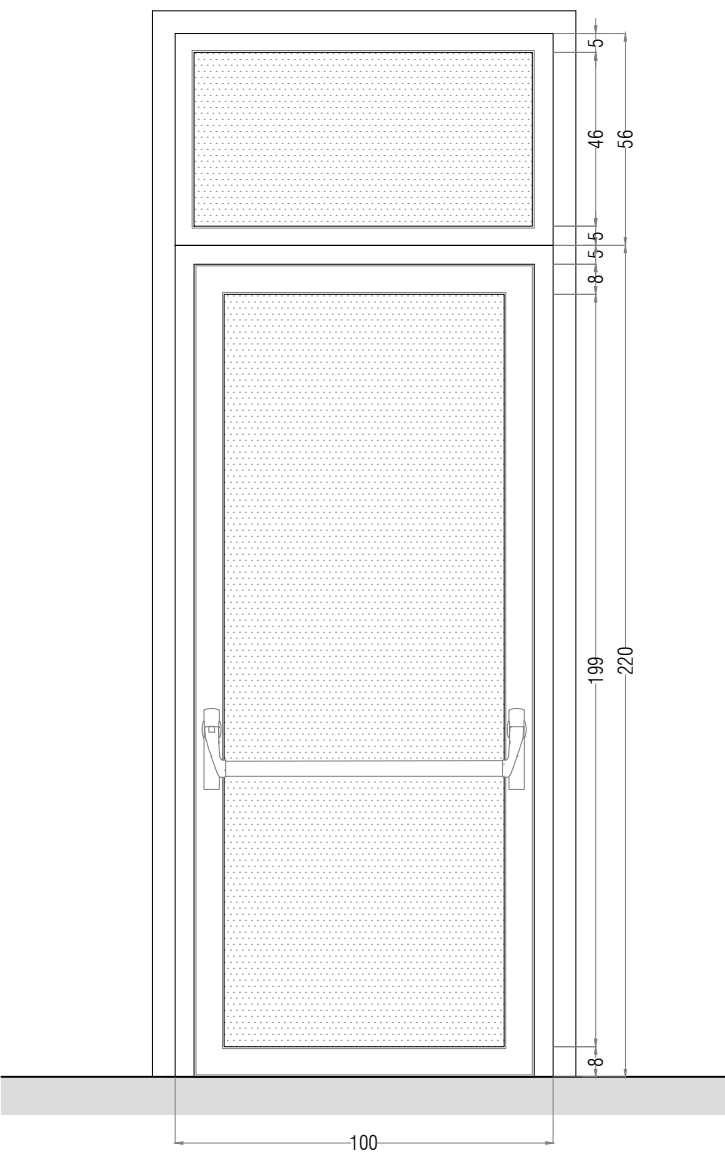

PROGETTO - PROSPETTO SERRAMENTO LATO INTERNO - scala 1:20

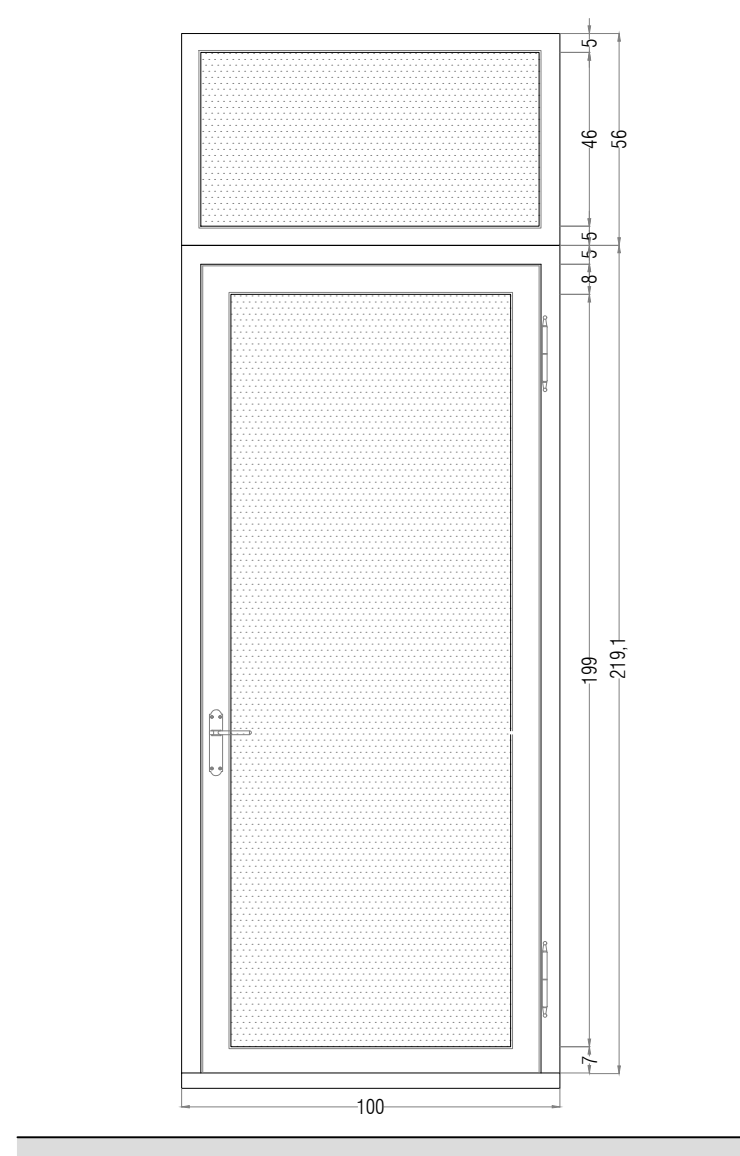


PROGETTO - PROSPETTO SERRAMENTO LATO ESTERNO - scala 1:20

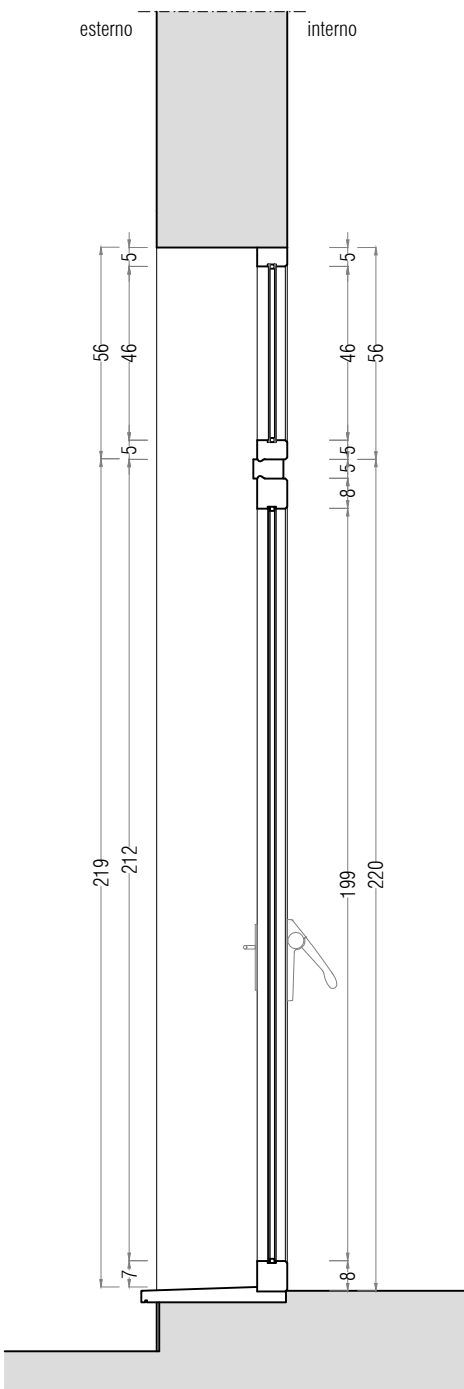


PROGETTO - SEZIONE VERTICALE
SERRAMENTO - scala 1:20


FINESTRA A8

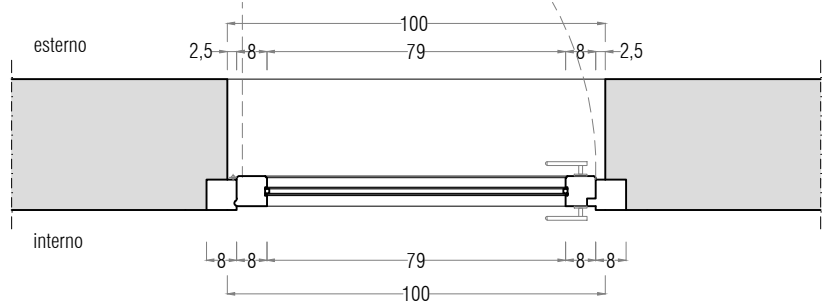


PROGETTO - SEZIONE ORIZZONTALE SERRAMENTO
AD ALTEZZA DELLE ANTE APRIBILI - scala 1:20

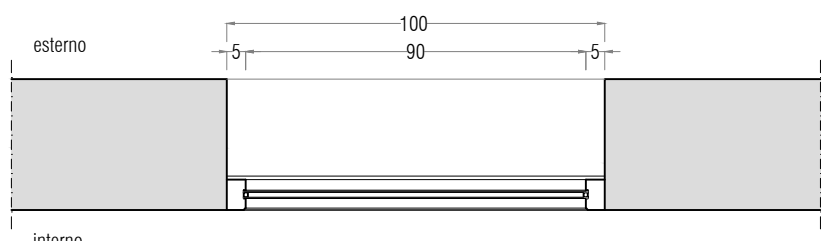


PROGETTO - SEZIONE ORIZZONTALE SERRAMENTO
AD ALTEZZA DELLA SPECCHIATURA FISSA - scala 1:20

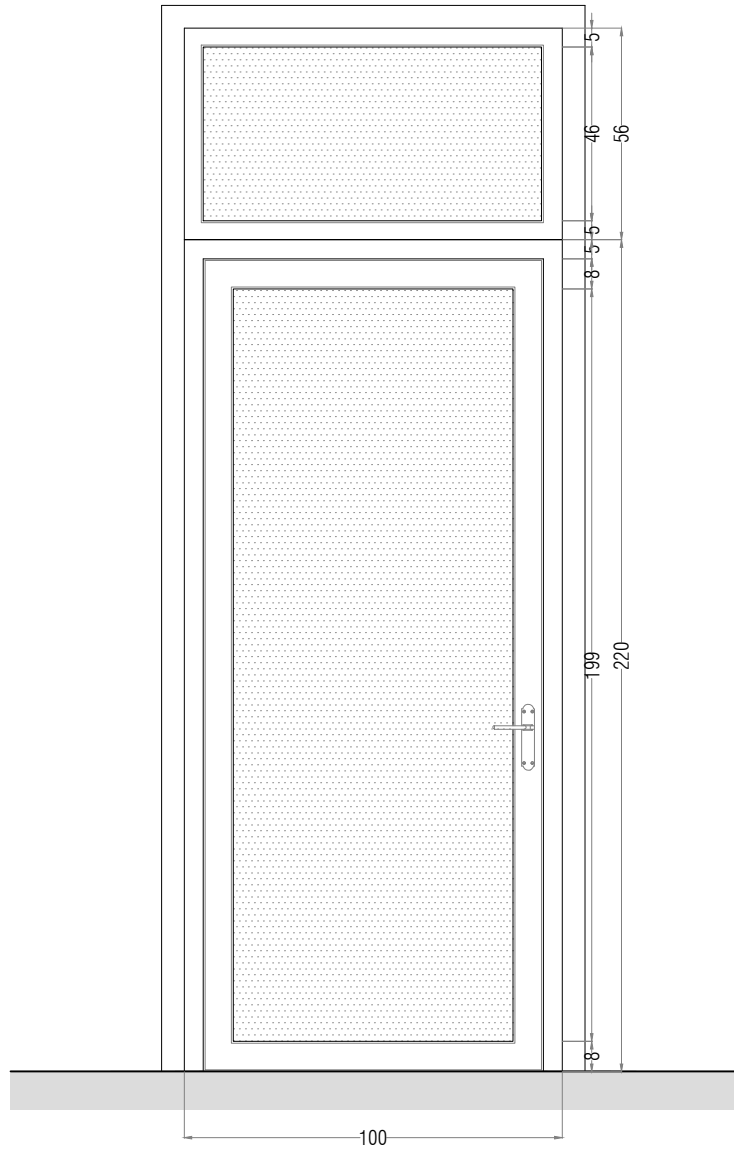

PROGETTO - PROSPETTO SERRAMENTO LATO INTERNO - scala 1:20

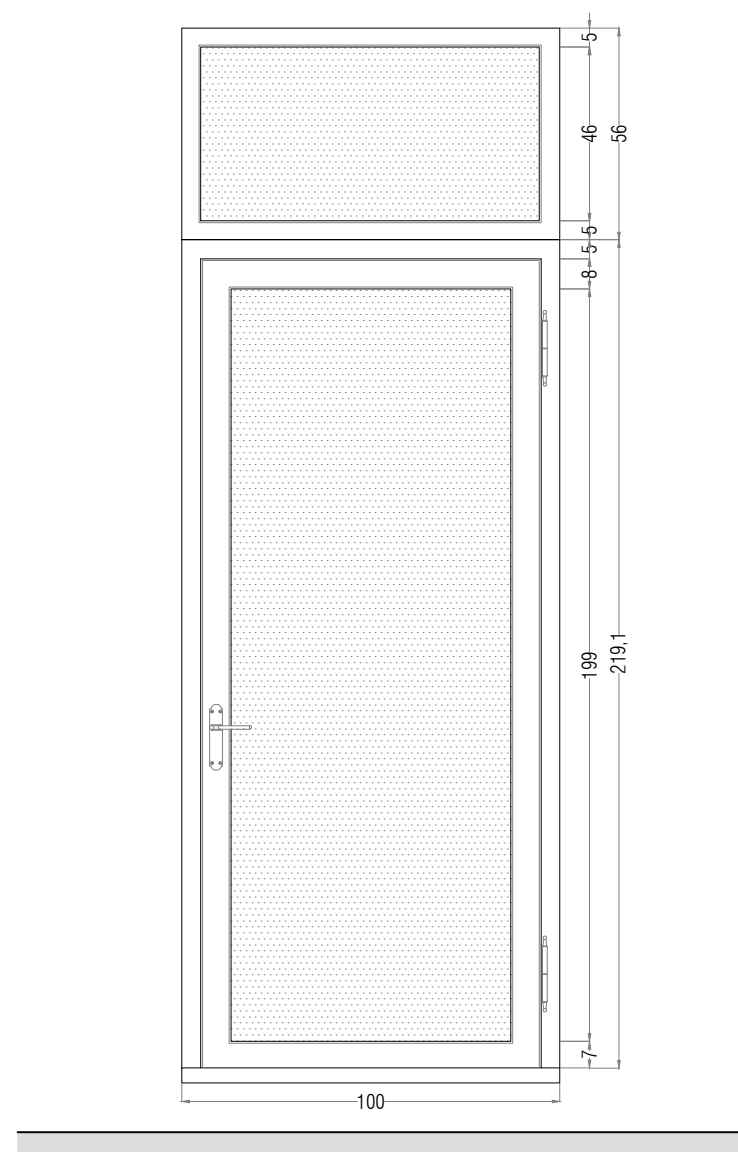

PROGETTO - PROSPETTO SERRAMENTO LATO ESTERNO - scala 1:20

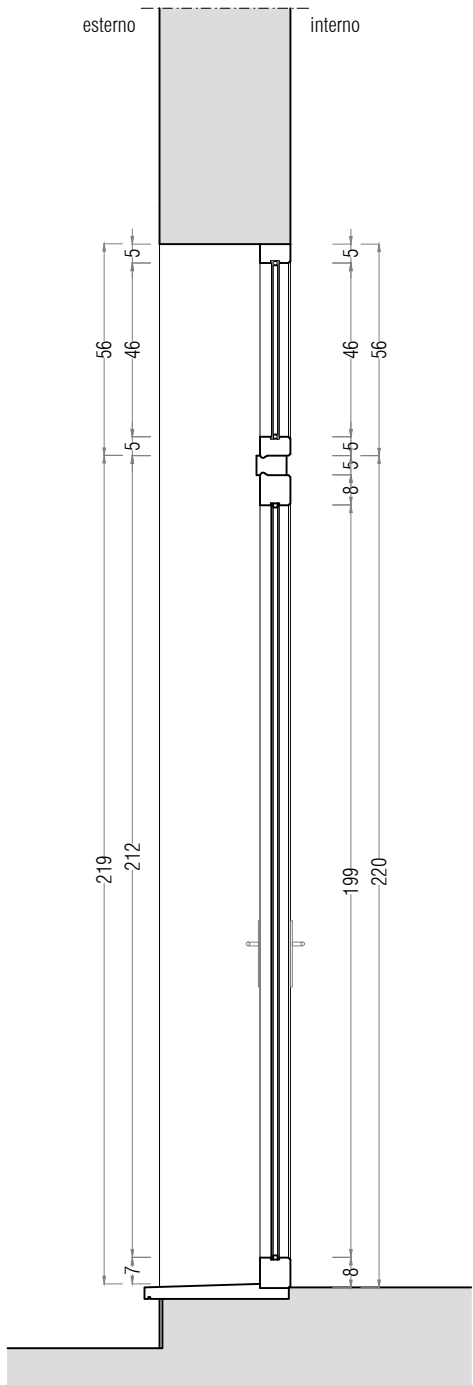


PROGETTO - SEZIONE VERTICALE
SERRAMENTO - scala 1:20


REALIZZAZIONE PARAPETTI ESTERNI da H1 a H4 e da H6 a H12

Finestre in legno già realizzate (da H1 a H12)


Nuovo parapetto in vetro con telaio metallico smaltato come da dettaglio (da H1 a H4 e da H6 a H12)

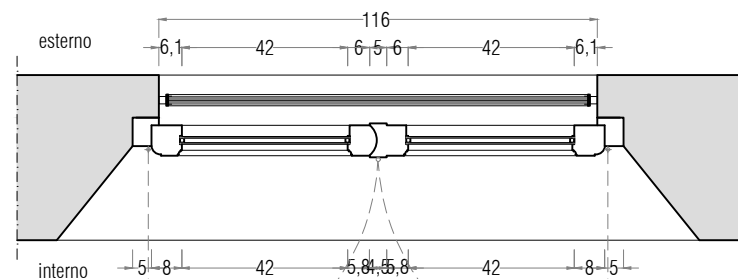

PROGETTO - SEZIONE ORIZZONTALE SERRAMENTO
AD ALTEZZA DELLE ANTE APRIBILI - scala 1:20

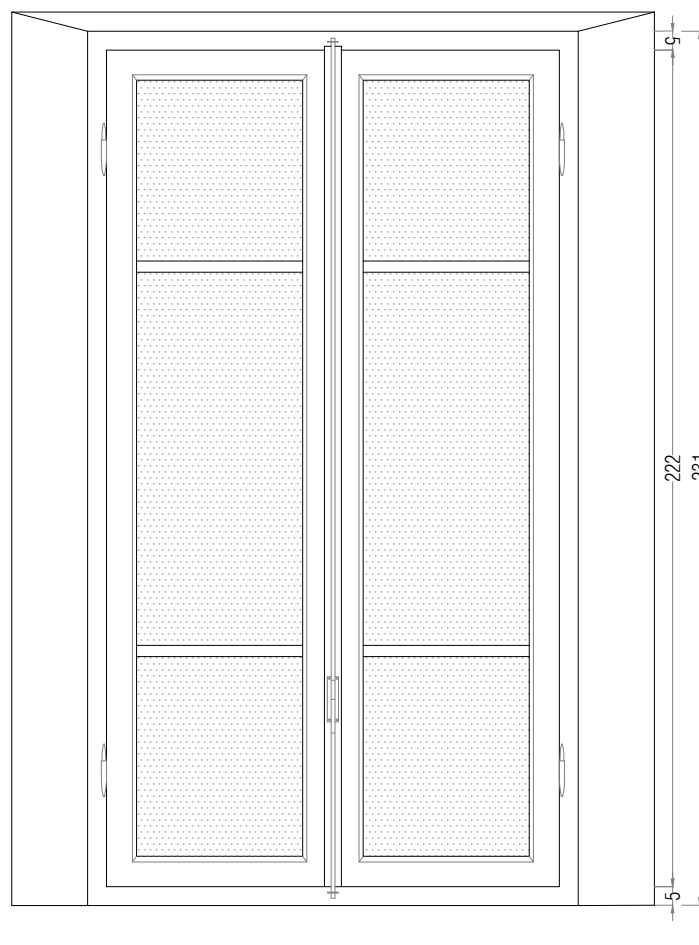


PROGETTO - PROSPETTO SERRAMENTO LATO INTERNO - scala 1:20

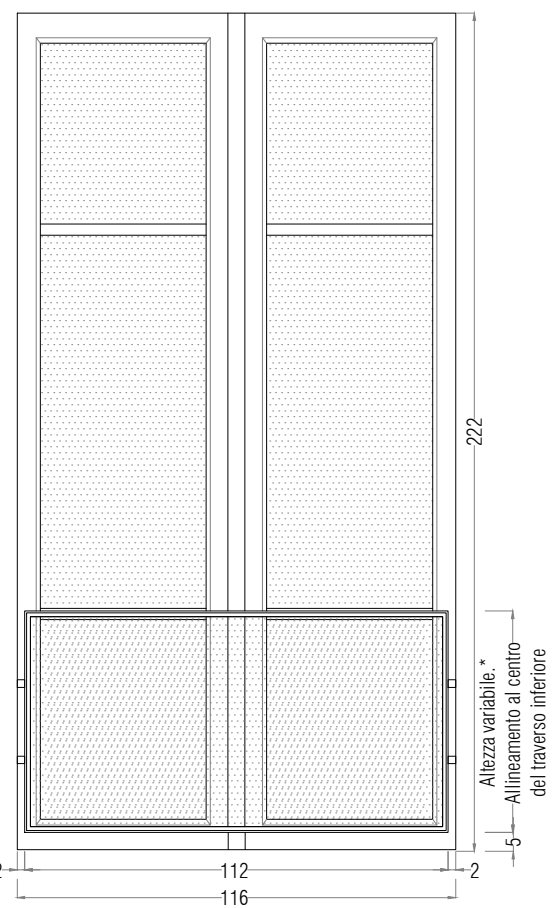

NOTA:
L'altezza teorica del parapetto non deve mai
essere minore a 110cm del pavimento.
Attenzione alla coincidenza con il traverso
interiore già realizzato.

PROGETTO - PROSPETTO SERRAMENTO LATO ESTERNO - scala 1:20

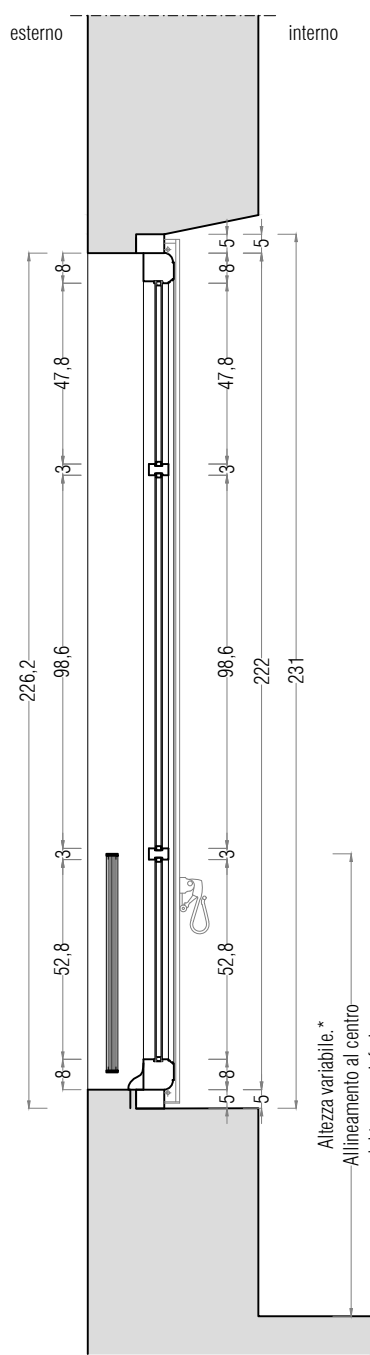

PROGETTO - SEZIONE VERTICALE
SERRAMENTO - scala 1:20

NOTA: tutte le porte esterne sul
terrazzo avranno la serratura con
chiave unificata

REGIONE EMILIA-ROMAGNA
PARMA INFRASTRUTTURE S.p.A.
PARMA INFRASTRUTTURE
COMUNE DI PARMA

OGGETTO:
I CHIOSTRI DEL CORREGGIO

DISTRETTO DELLA CULTURA D'ECCELLENZA
AGROALIMENTARE:

Intervento di restauro e valorizzazione
socio-culturale del complesso monumentale di
San Paolo come polo culturale d'ecceellenza

Riqualificazione spazi adiacenti al laboratorio
aperto del monastero

FASE: PROGETTO ESECUTIVO
C.U.P.: M7H21001007004
CUI: L001622103482002100047

RESPONSABILE UNICO DEL PROCEDIMENTO:
Ing. Marco Ferrari
Parma Infrastrutture S.p.A.

PROGETTO DI RESTAURO ARCHITETTONICO:
Studio Architetto
Elena Bonelli
via Fano 21 - 41121 Parma
tel. 0521 601421
elena.bonelli@svanarchitetti.it

PROGETTO STRUTTURALE:
Studio Ar.Tec
ingegneria e architettura s.r.l.
via dei Miri 141 - 41121 Parma
tel. 0521 202114 fax 0521 200195
studio@studioar.tec.it

PROGETTO IMPIANTO ELETTRICO:
Comastri Mirco
Studio Tecnico
Progettazione consulenza impiantistica
via Enrico Mattei - 41121 Reggio Emilia
tel. 0522 200164 fax 0522 200165
info@comastri.eu

PROGETTO IMPIANTO MECCANICO:
Studio Tecnico Topografia e Geomatica
via Martiri di Concordia 1911 - Reggio Emilia
tel. 0522 323270 - info@studioit.it

COORDINAMENTO SICUREZZA IN FASE DI
PROGETTAZIONE:

Arch. Nicola Simboli
Parma Infrastrutture S.p.A.

OPERE DI COMPLETAMENTO
CANTIERE 2 - PIANO SECONDO ALA NORD

TITOLO: PROGETTO: Serramenti esterni -
dettagli

TAVOLA: A2_10

DATA: 1:20 / 1:5
Febbraio 2026 CODICE:

REVISIONI:
1 3
2 4

Questo elaborato è di proprietà riservata e non può essere utilizzato
diversamente dagli scopi per cui è stato fornito. La sua riproduzione parziale
e integrale, senza autorizzazione del titolare del diritto di proprietà, è vietata.