




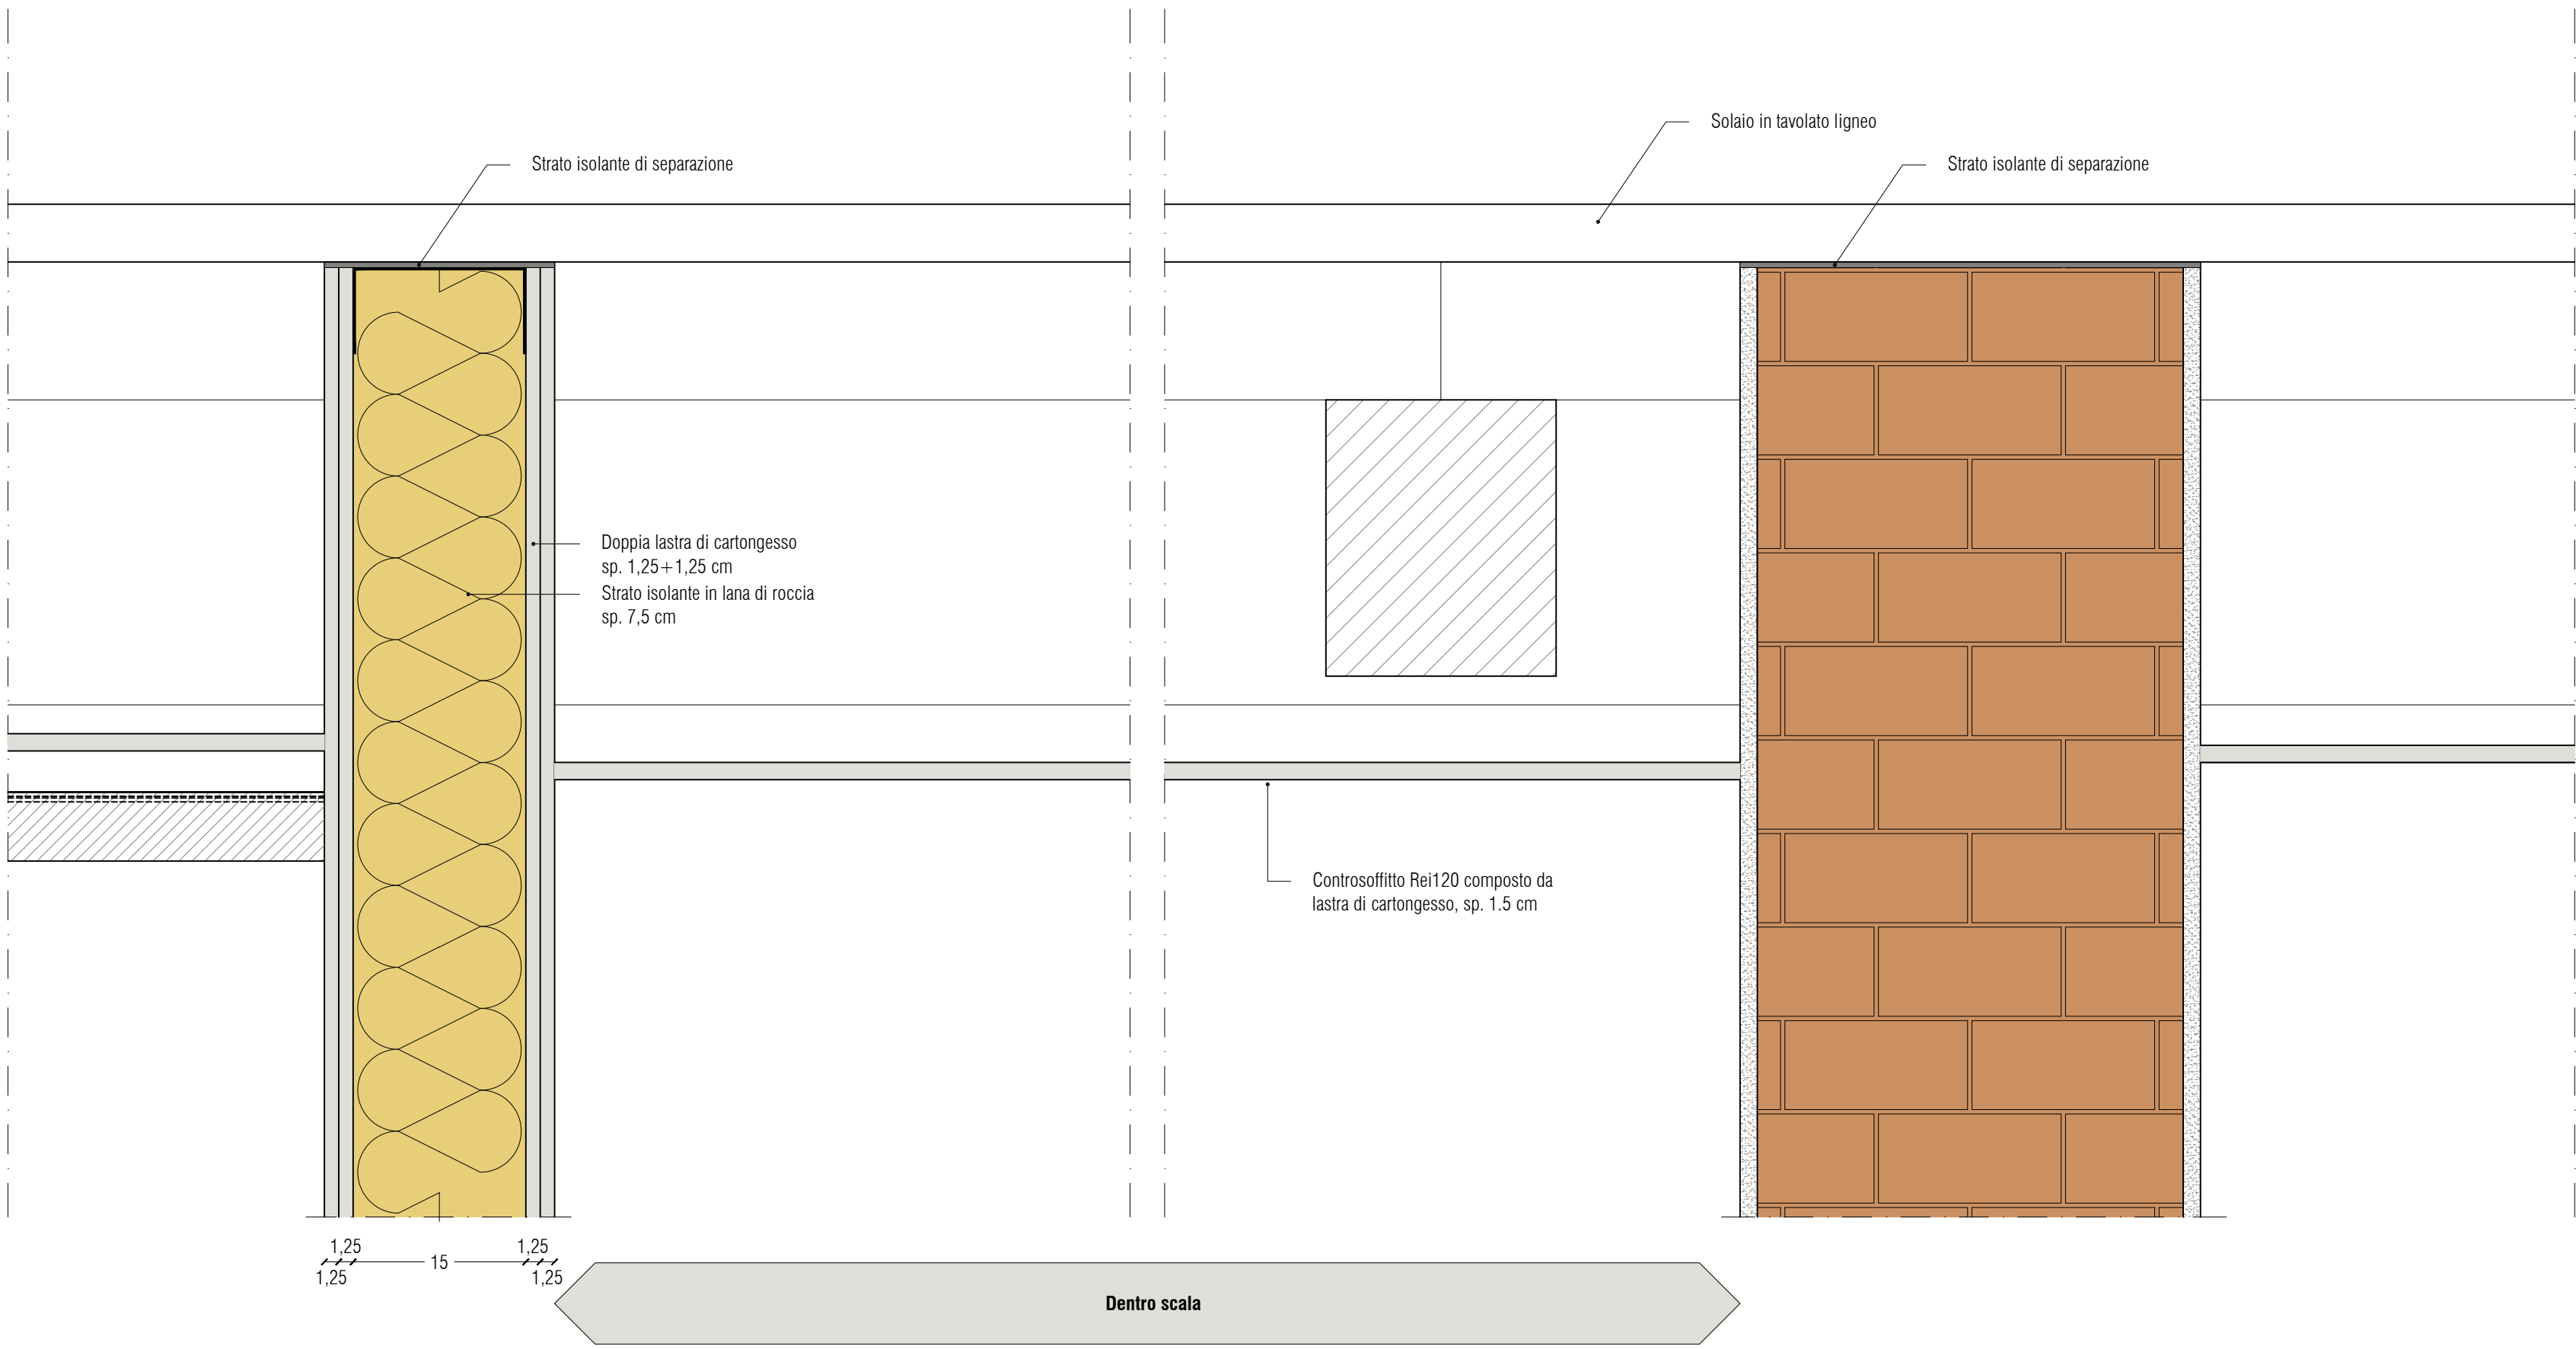


PROGETTO - PROSPETTO TIPICO CONTROSOFFITTO - scala 1:5

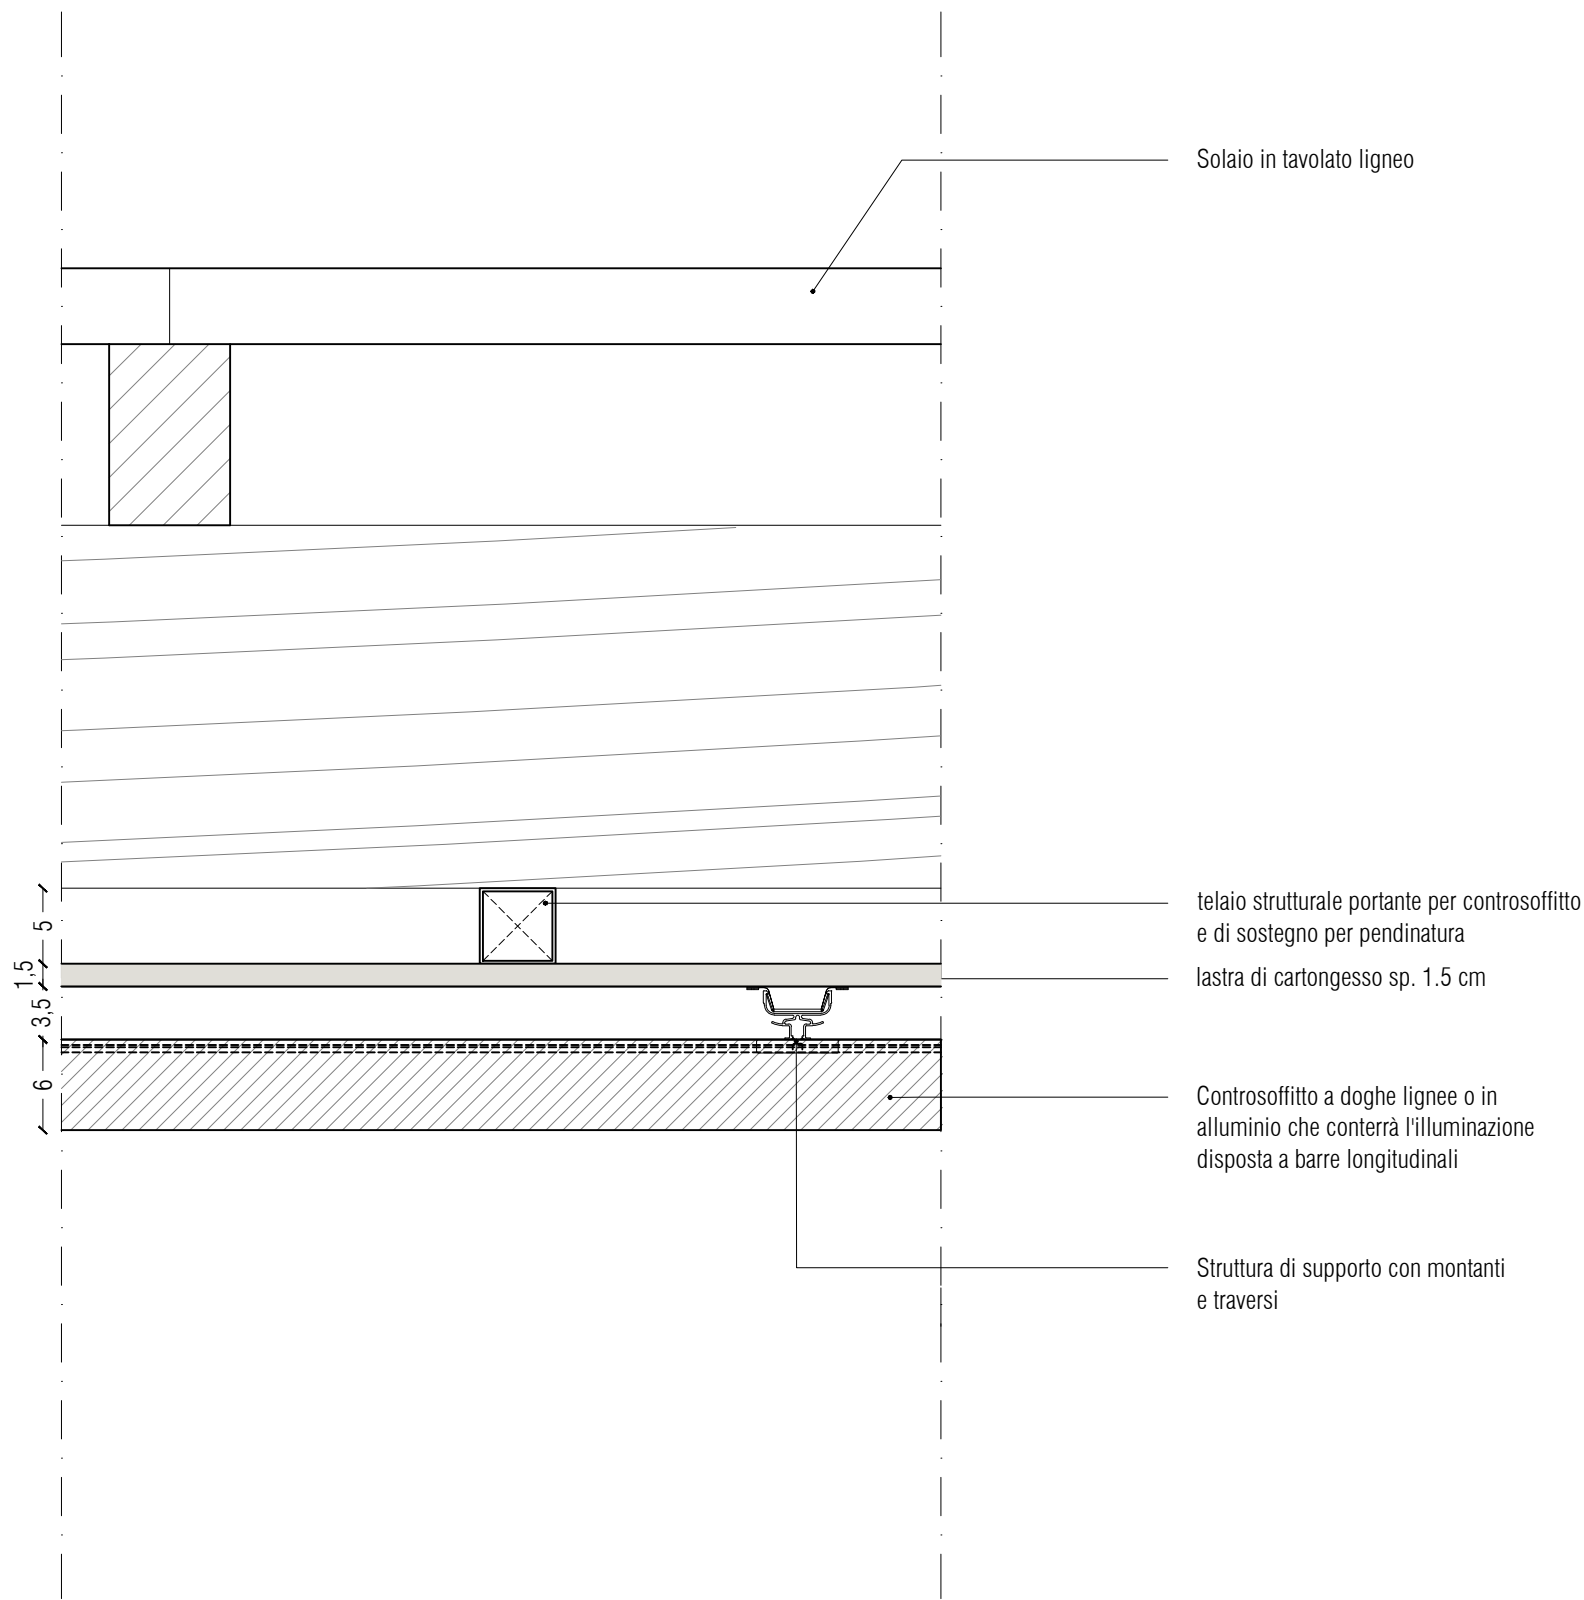


PROGETTO - SEZIONE TIPICA CONTROSOFFITTO A DOGHE LIGNEE O DI ALLUMINIO - scala 1:5

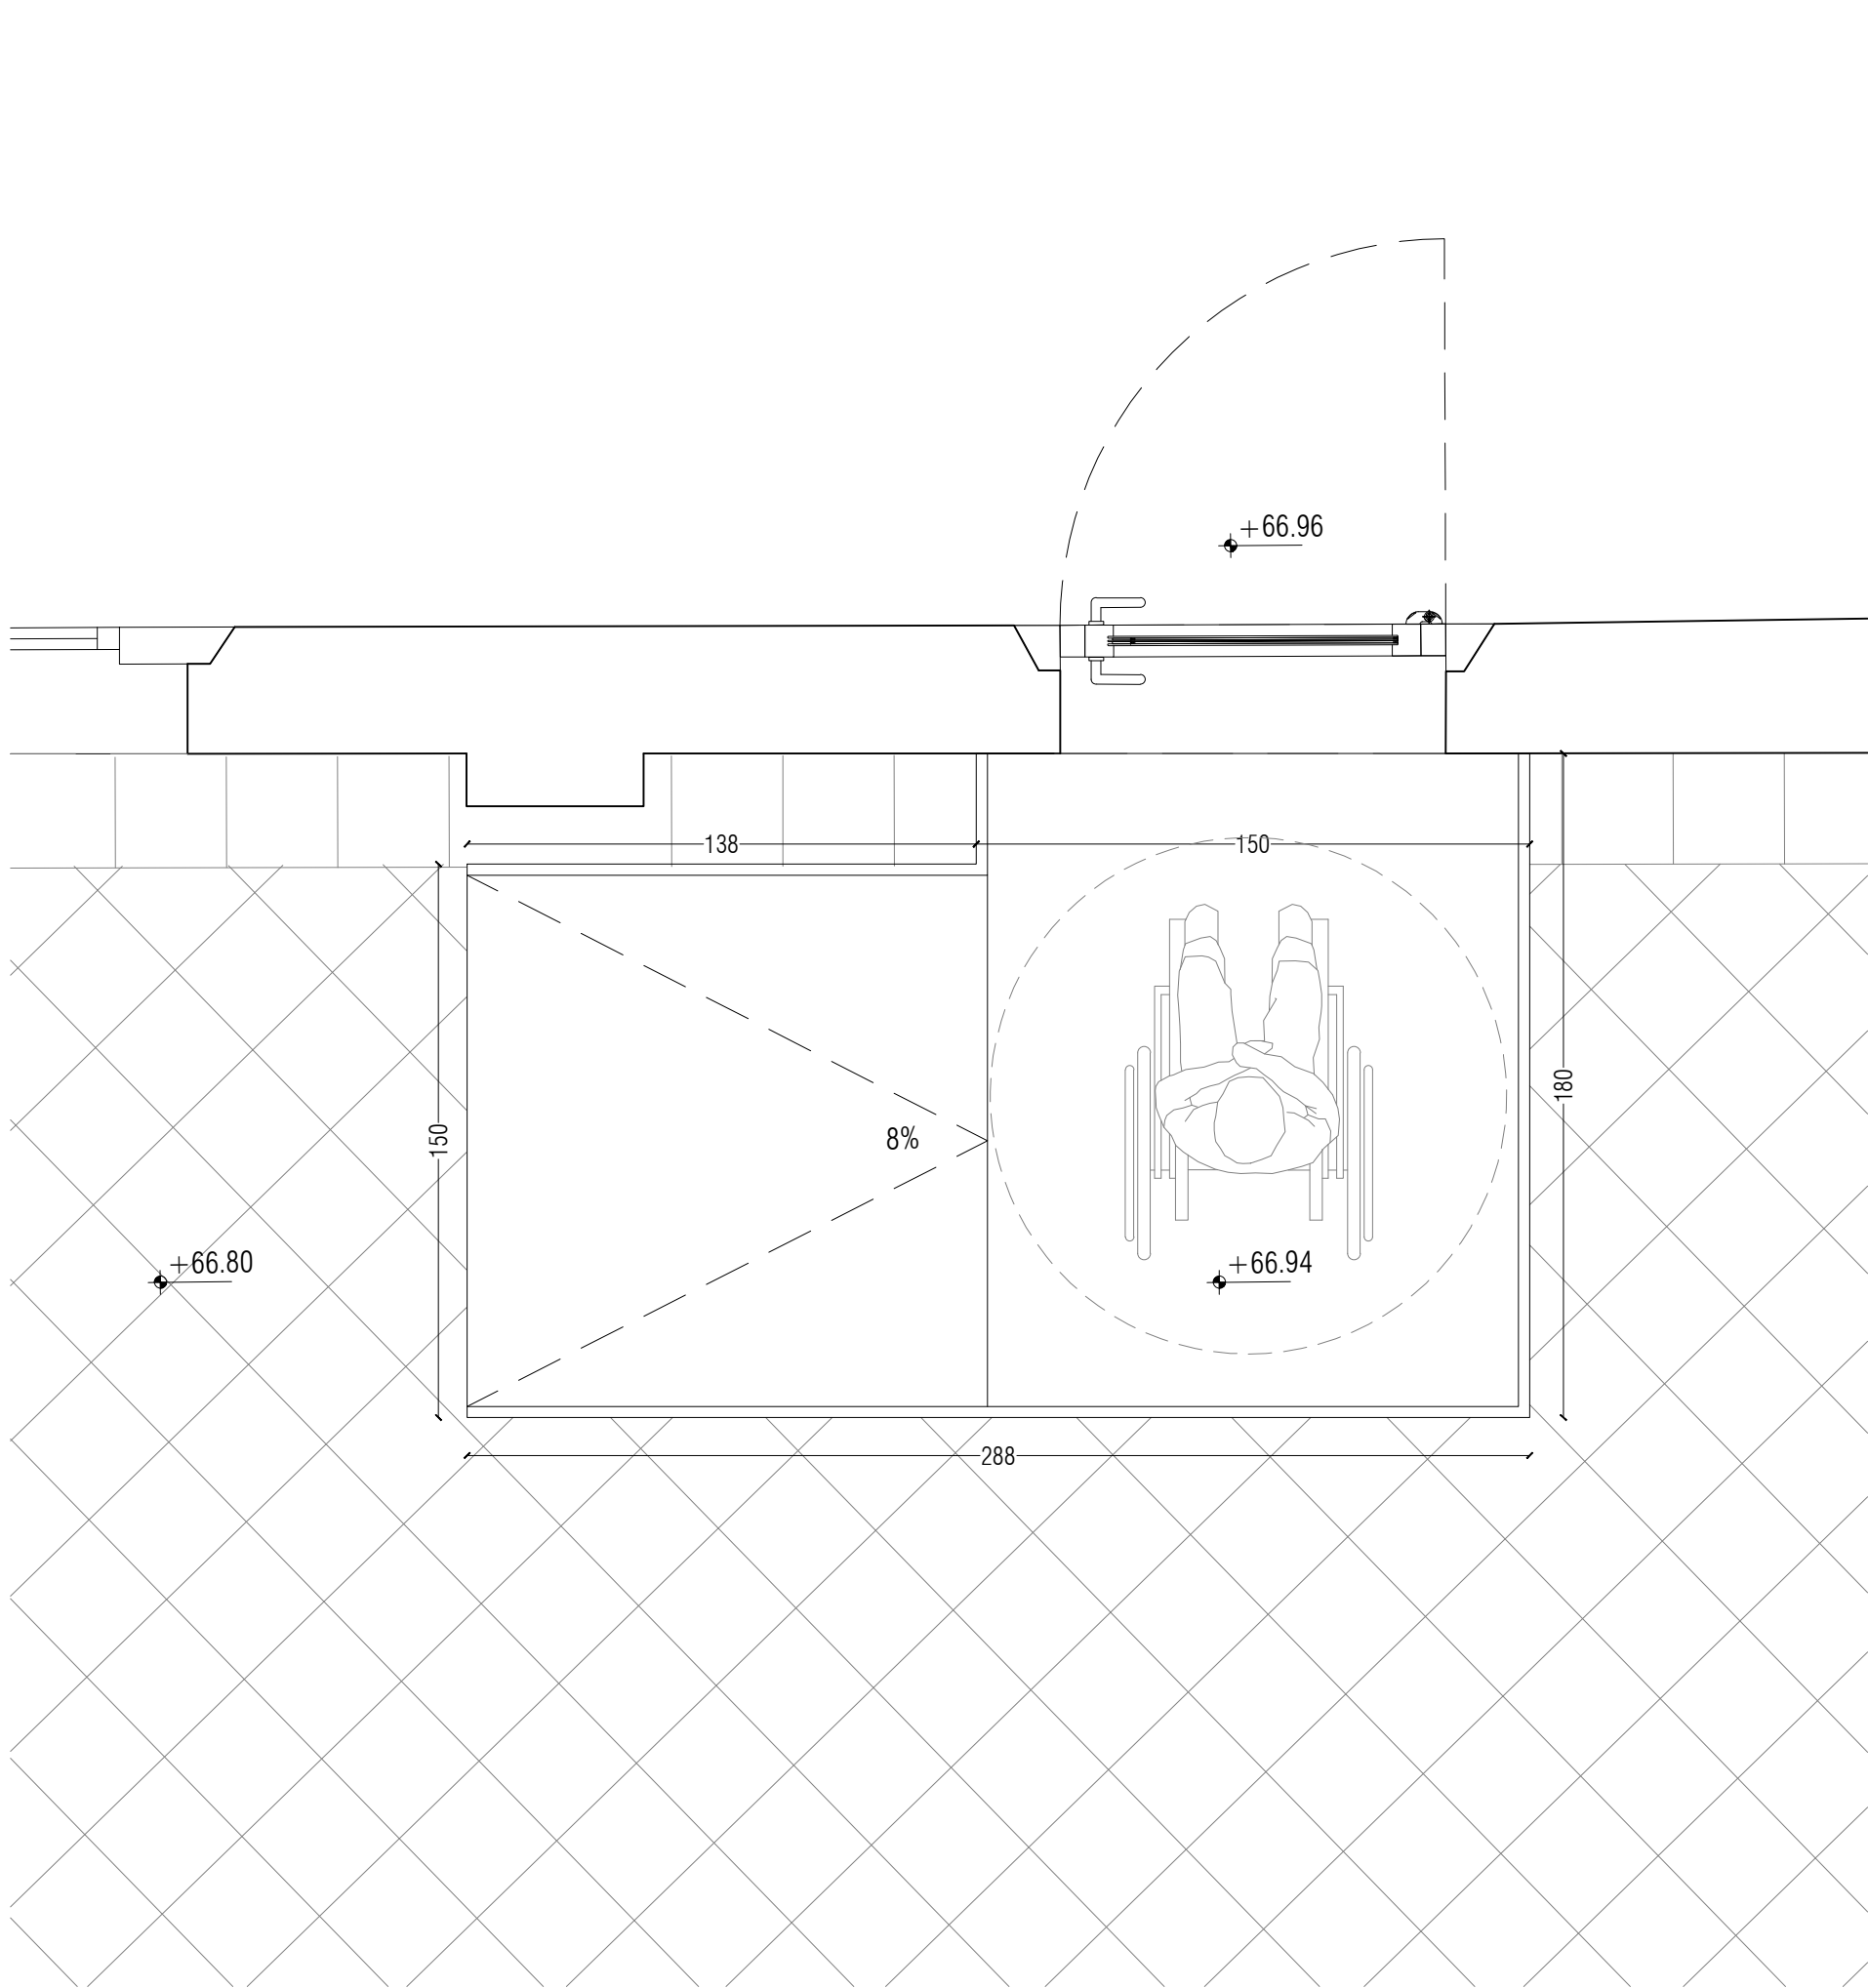


PROGETTO - PIANTE RAMPA E PEDANA - scala 1:20

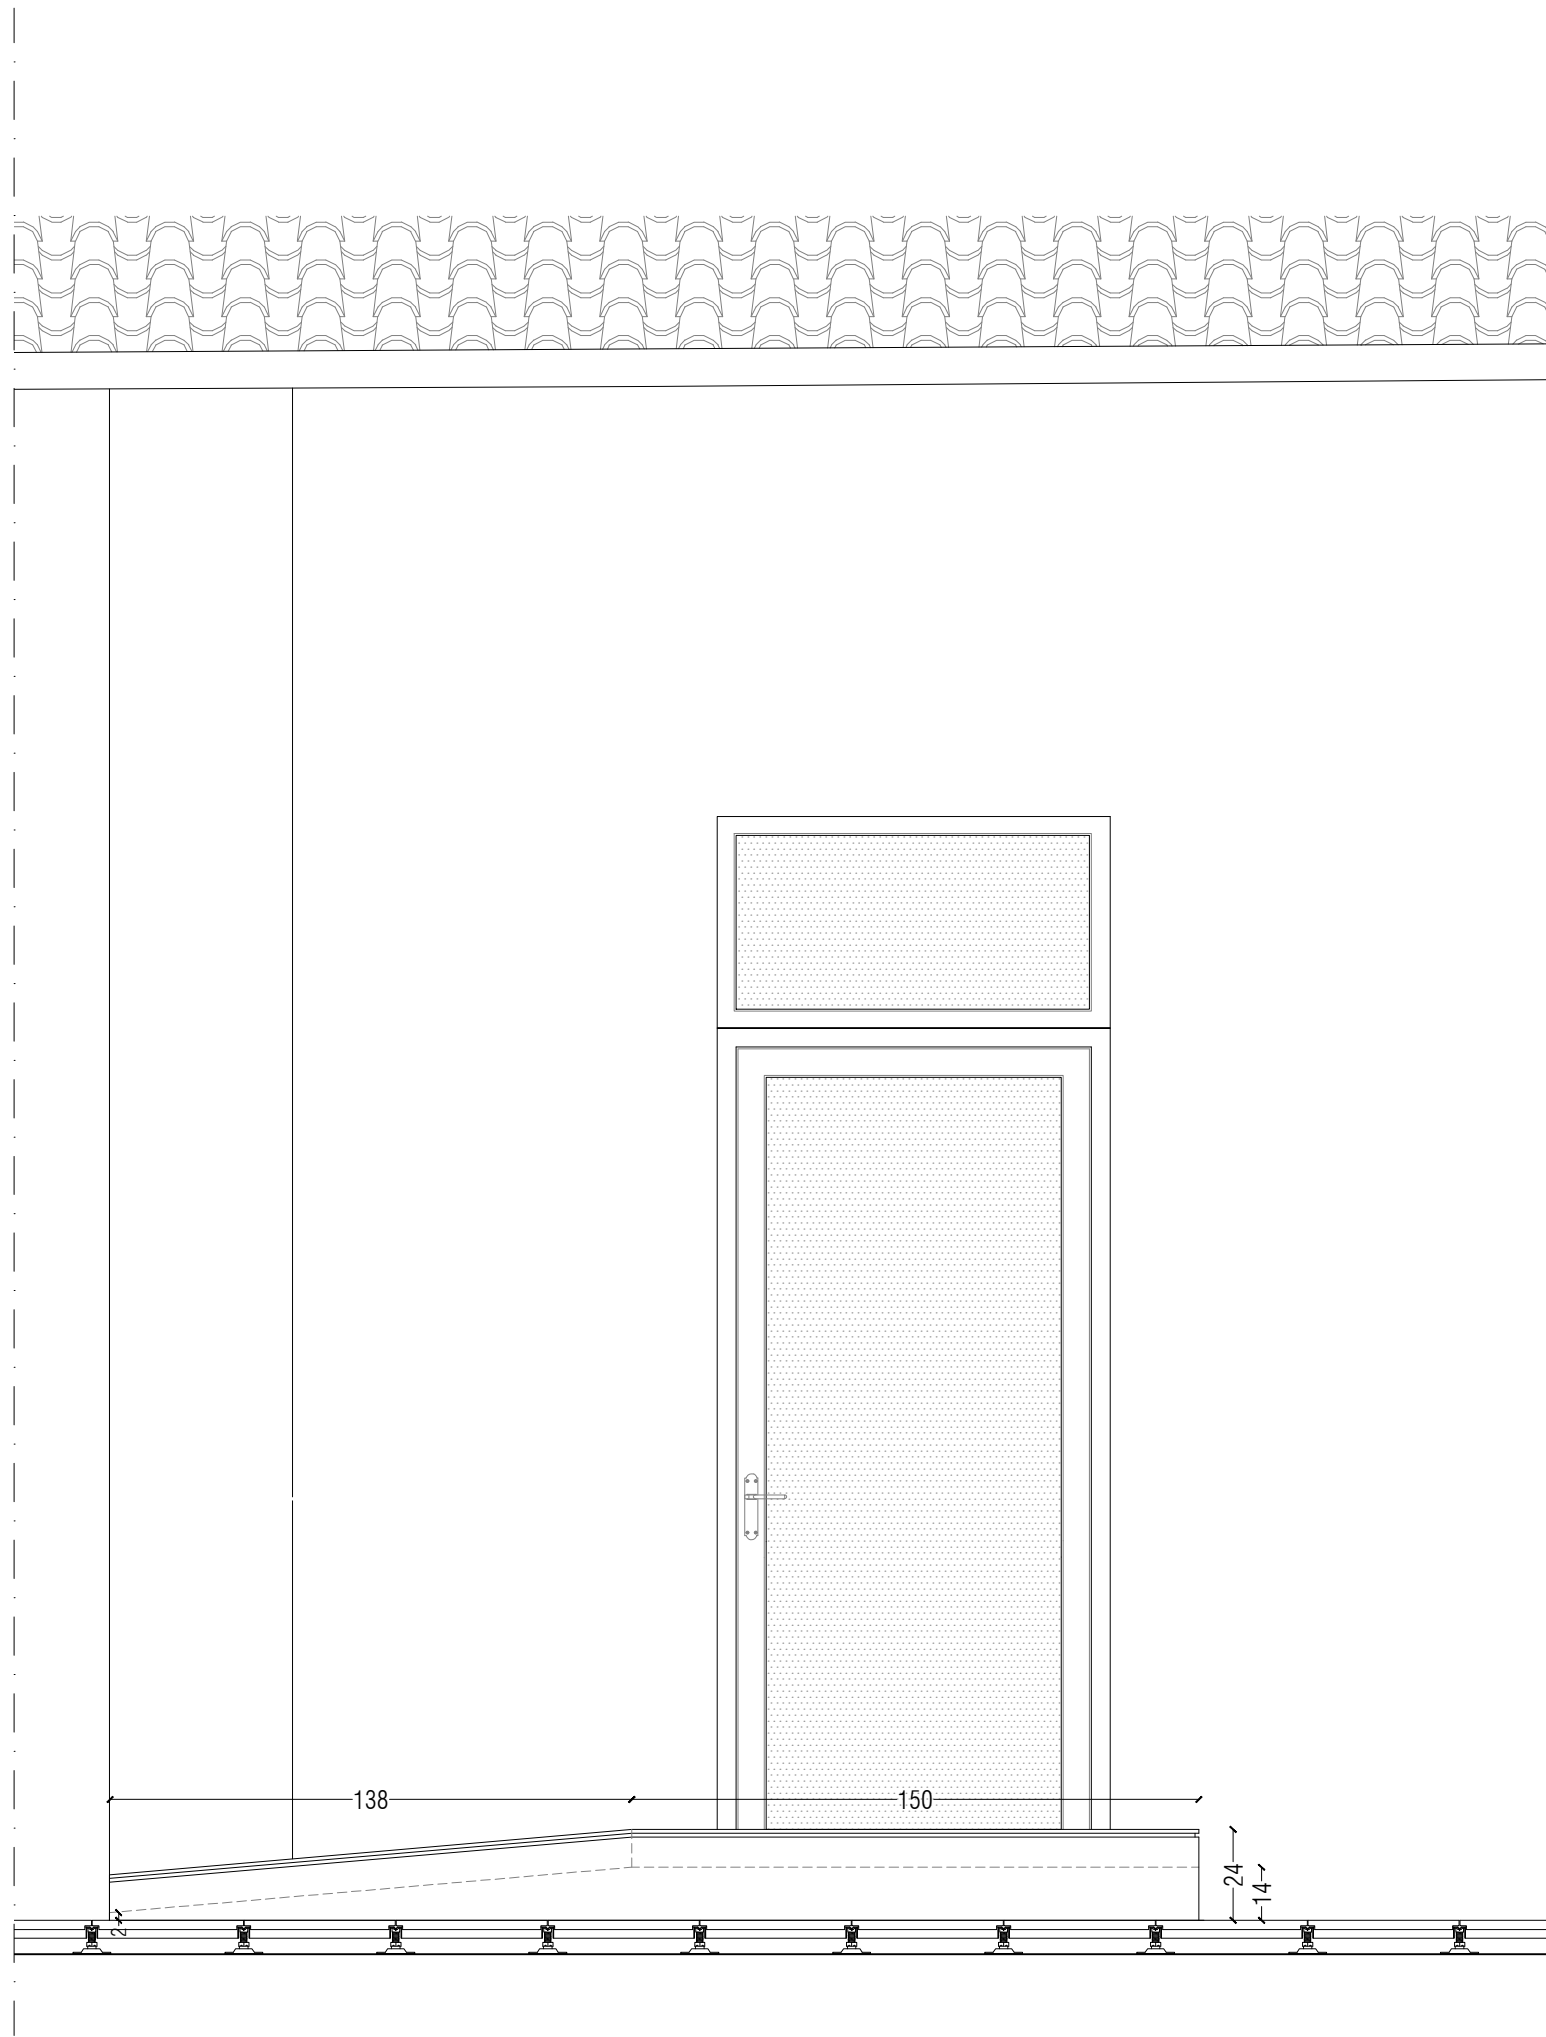


PROGETTO - PROSPETTO RAMPA E PEDANA - scala 1:20

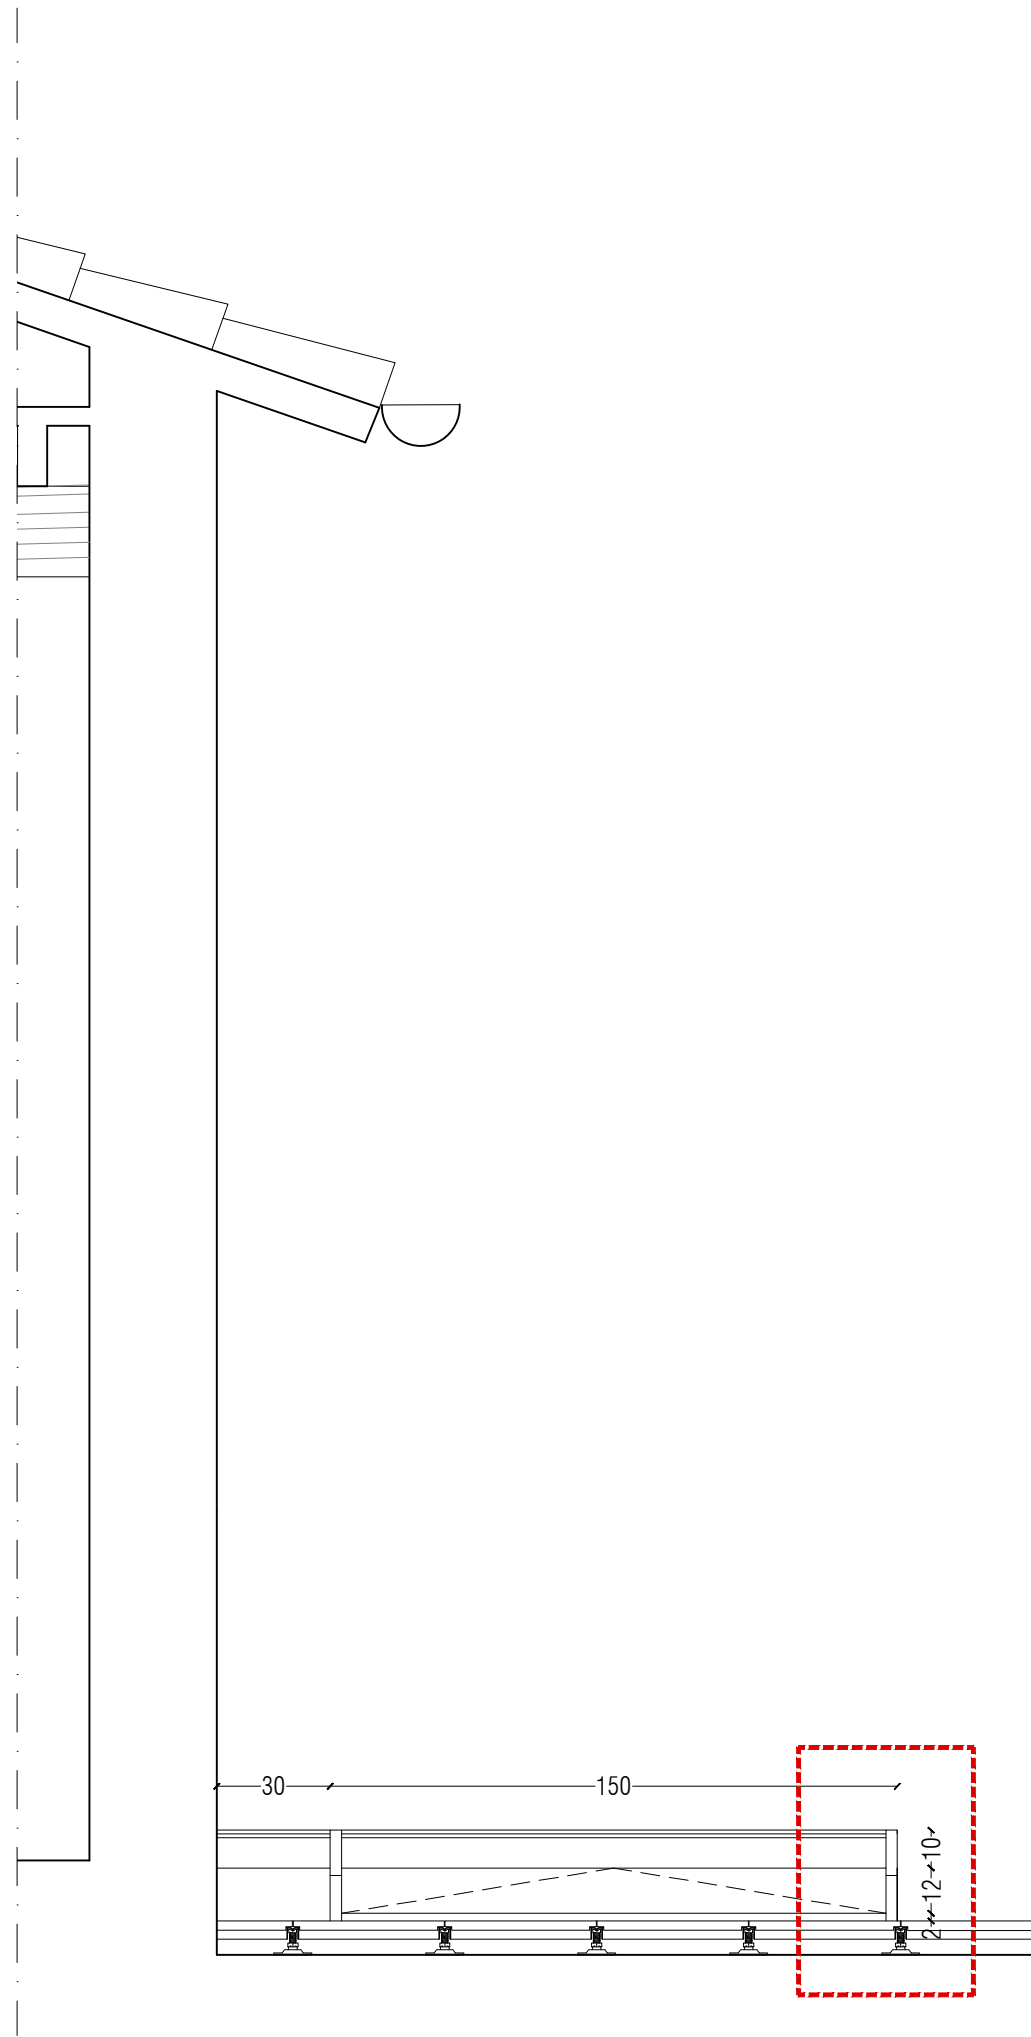

PROGETTO - SEZIONE RAMPA E PEDANA - scala 1:20

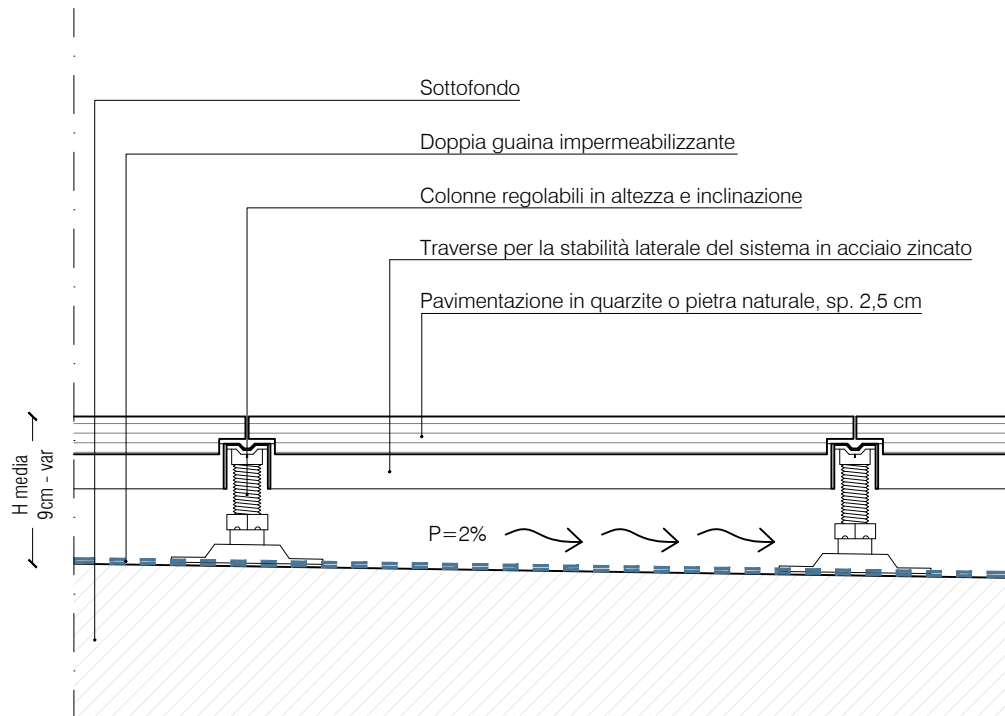

PROGETTO - DETTAGLIO PAVIMENTAZIONE FLOTTANTE TERRAZZA - scala 1:5

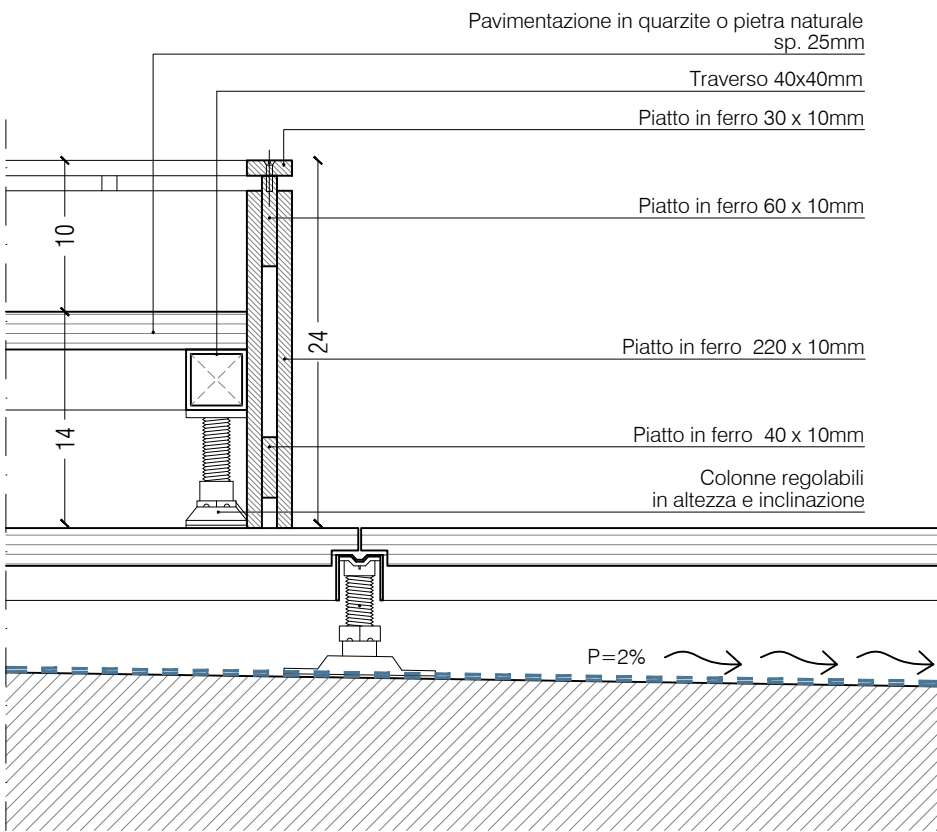

PROGETTO - DETTAGLIO RAMPA E PEDANA DI ACCESSO - scala 1:5



PROGETTO - PIANTE PIANO SECONDO CON INDIVIDUAZIONE DELL'AREA DI INTERVENTO

PARMA INFRASTRUTTURE S.p.A.
COMUNE DI PARMA

OGGETTO:
I CHIOSTRI DEL CORREGGIO
DISTRETTO DELLA CULTURA D'ECCELLENZA AGROALIMENTARE:
Intervento di restauro e valorizzazione socio-culturale del complesso monumentale di San Paolo come polo culturale d'eccezione
Riqualificazione spazi adiacenti al laboratorio aperto del monastero

FASE: PROGETTO ESECUTIVO
CUI: 1078210010010004
CUI: L00162210348202100047

RESPONSABILE UNICO DEL PROCEDIMENTO:
Ing. Marco Ferrari
Parma Infrastrutture S.p.A.

PROGETTO DI RESTAURO ARCHITETTONICO:
BMN
Studio Architetto
Elena Bonelli
via Fano 21 - 41121 Parma
tel. 0521 601641
elena.bonelli@mvvarchitetto.it

PROGETTO STRUTTURALE:
Ar Tec srl
Studio Ar.Tec
Ingegneria e architettura s.r.l.
via dei Miei 141 - 41121 Parma
tel. 0521 200148 fax 0521 200195
studio@ar-tec.it

PROGETTO IMPIANTO ELETTRICO:
Comastri Micco
Studio Tecnico
Progettazione consulenza impiantistica
via Enrico Mattei - 41123 Reggio Emilia
tel. 0522 201014 fax 0522 200195
info@comastri.eu

PROGETTO IMPIANTO MECCANICO:
Studio Tecnico Impianti
via Martiri di Concordia 19111 - Reggio Emilia
tel. 0522 323270 - info@studioimpianti.it

COORDINAMENTO SICUREZZA IN FASE DI PROGETTAZIONE:
Arch. Nicola Simboli
Parma Infrastrutture S.p.A.

OPERE DI COMPLETAMENTO
CANTIERE 2 - PIANO SECONDO ALLA NORD

TITOLO: PROGETTO: Elementi di dettaglio
TAVOLA: **A2_11**

DATA: Febbraio 2026 **SCALA:** 1:20 / 1:5
REVISIONI:
1 3
2 4

Questo elaborato è di proprietà riservata e non può essere utilizzato
diversamente dagli scopi per cui è stato fornito. La sua riproduzione parziale
e integrale, senza autorizzazione del titolare del diritto di proprietà, è vietata.