




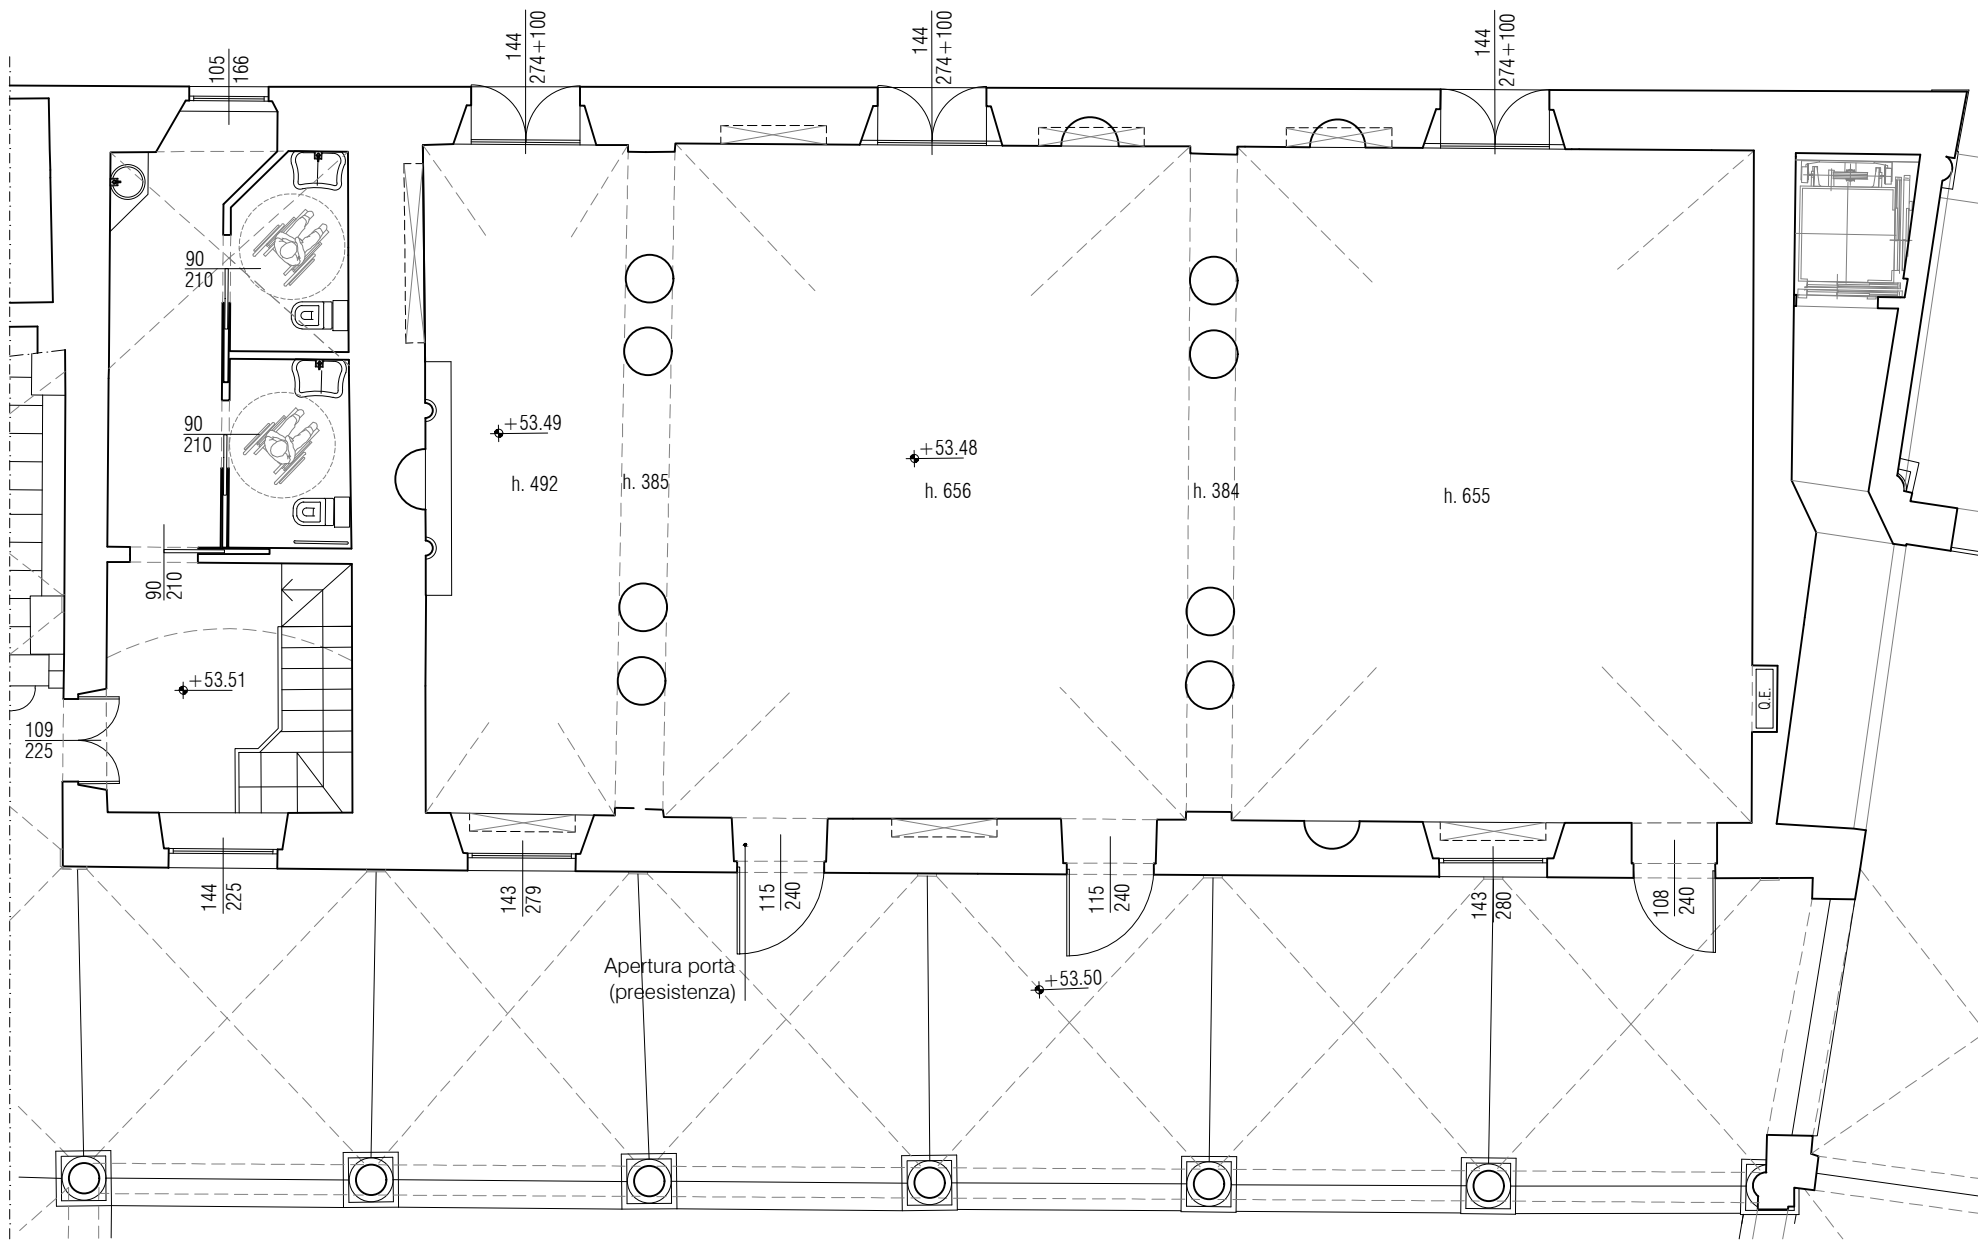


STATO DI FATTO - PIANTA PIANO TERRA - scala 1:100

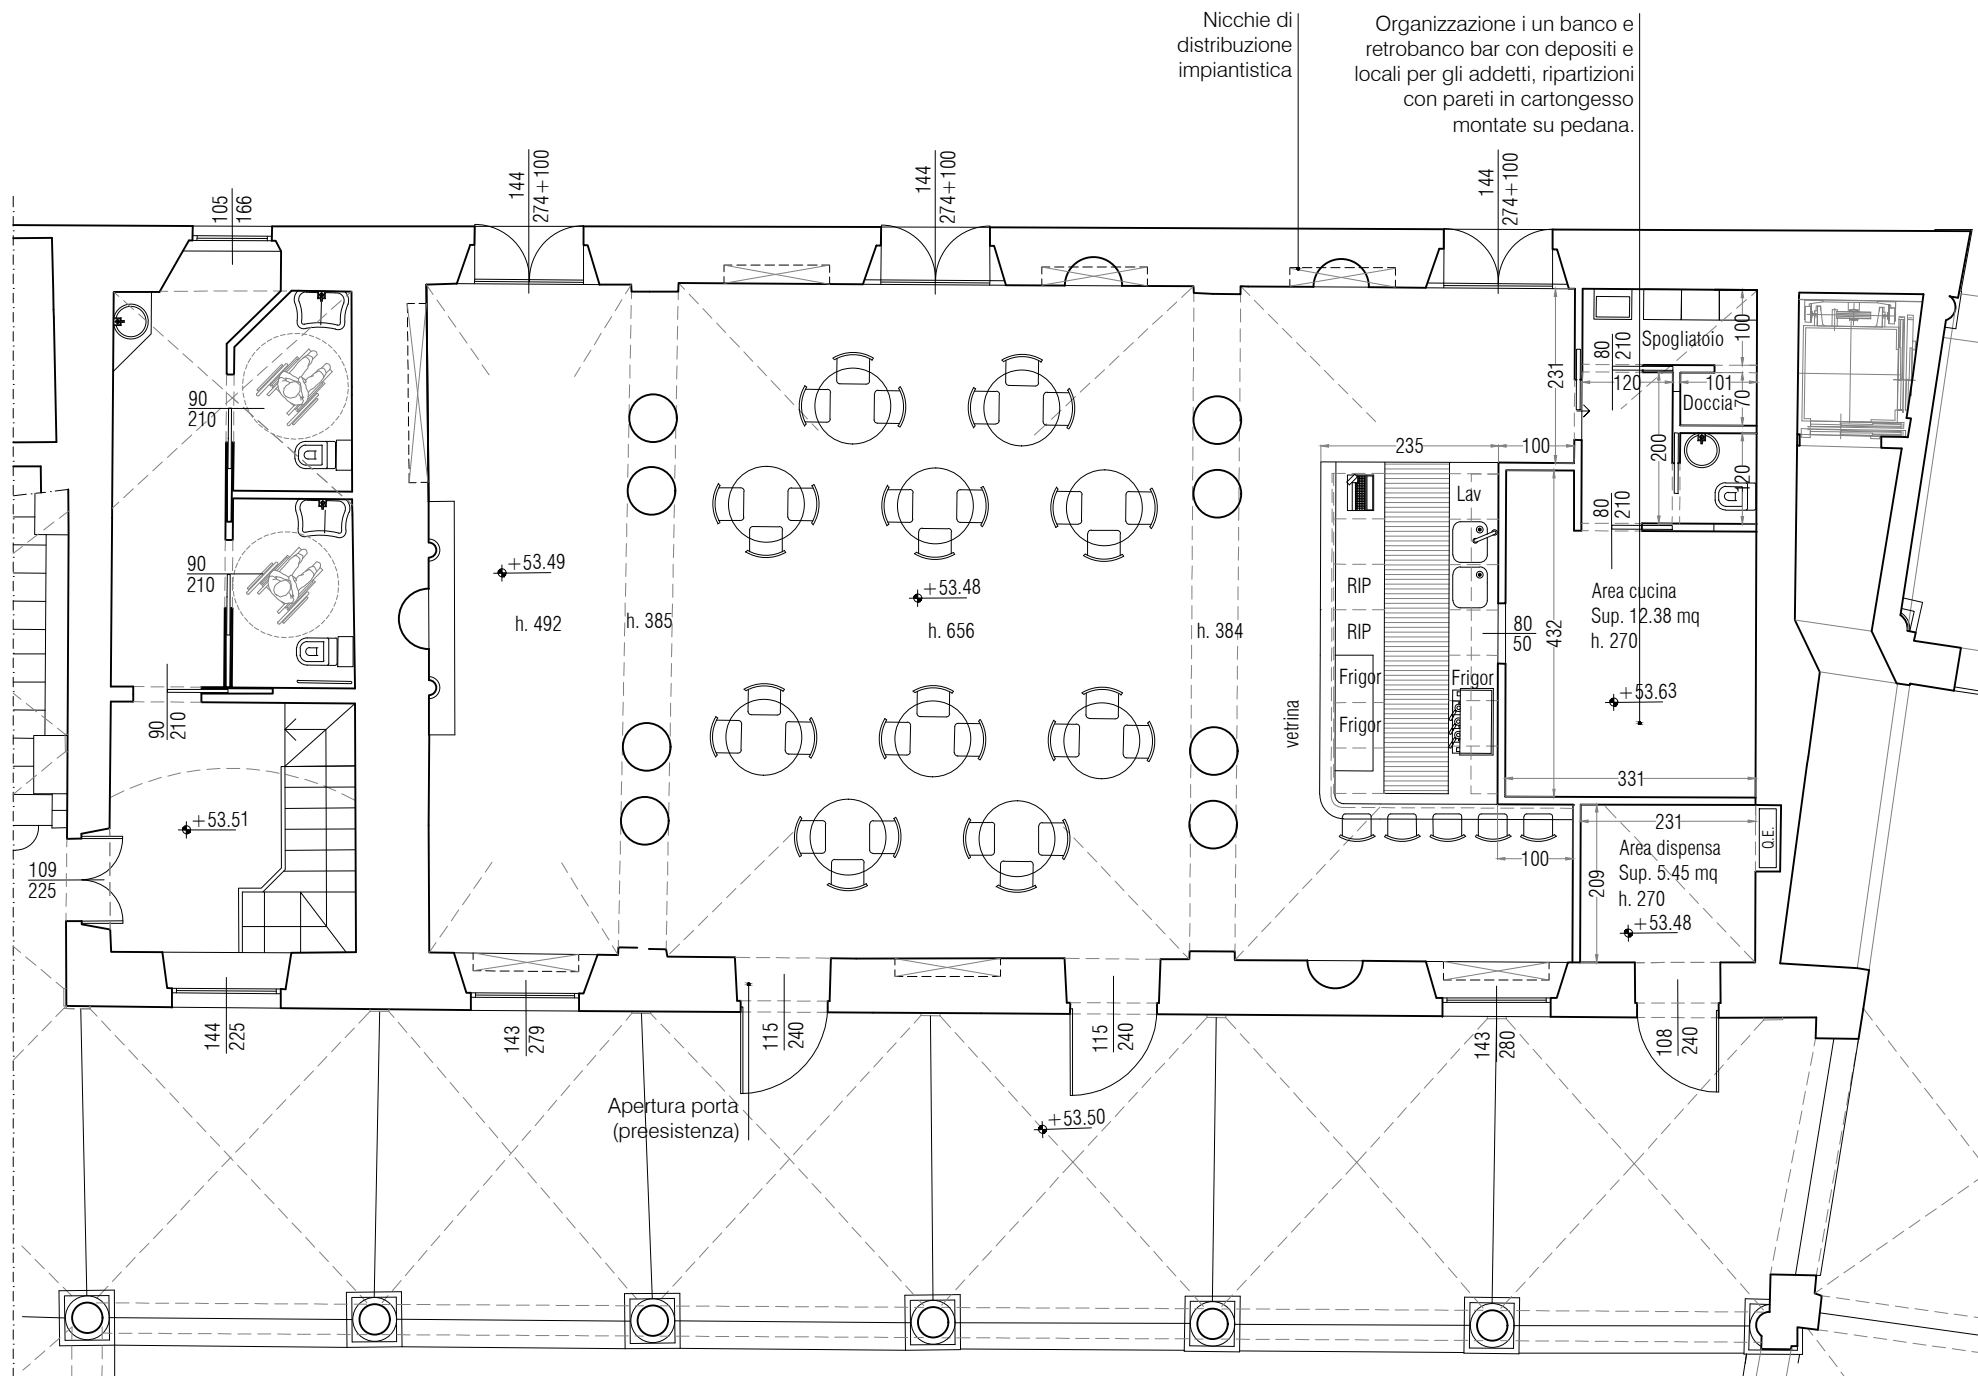


PROGETTO - PIANTA PIANO TERRA - scala 1:100

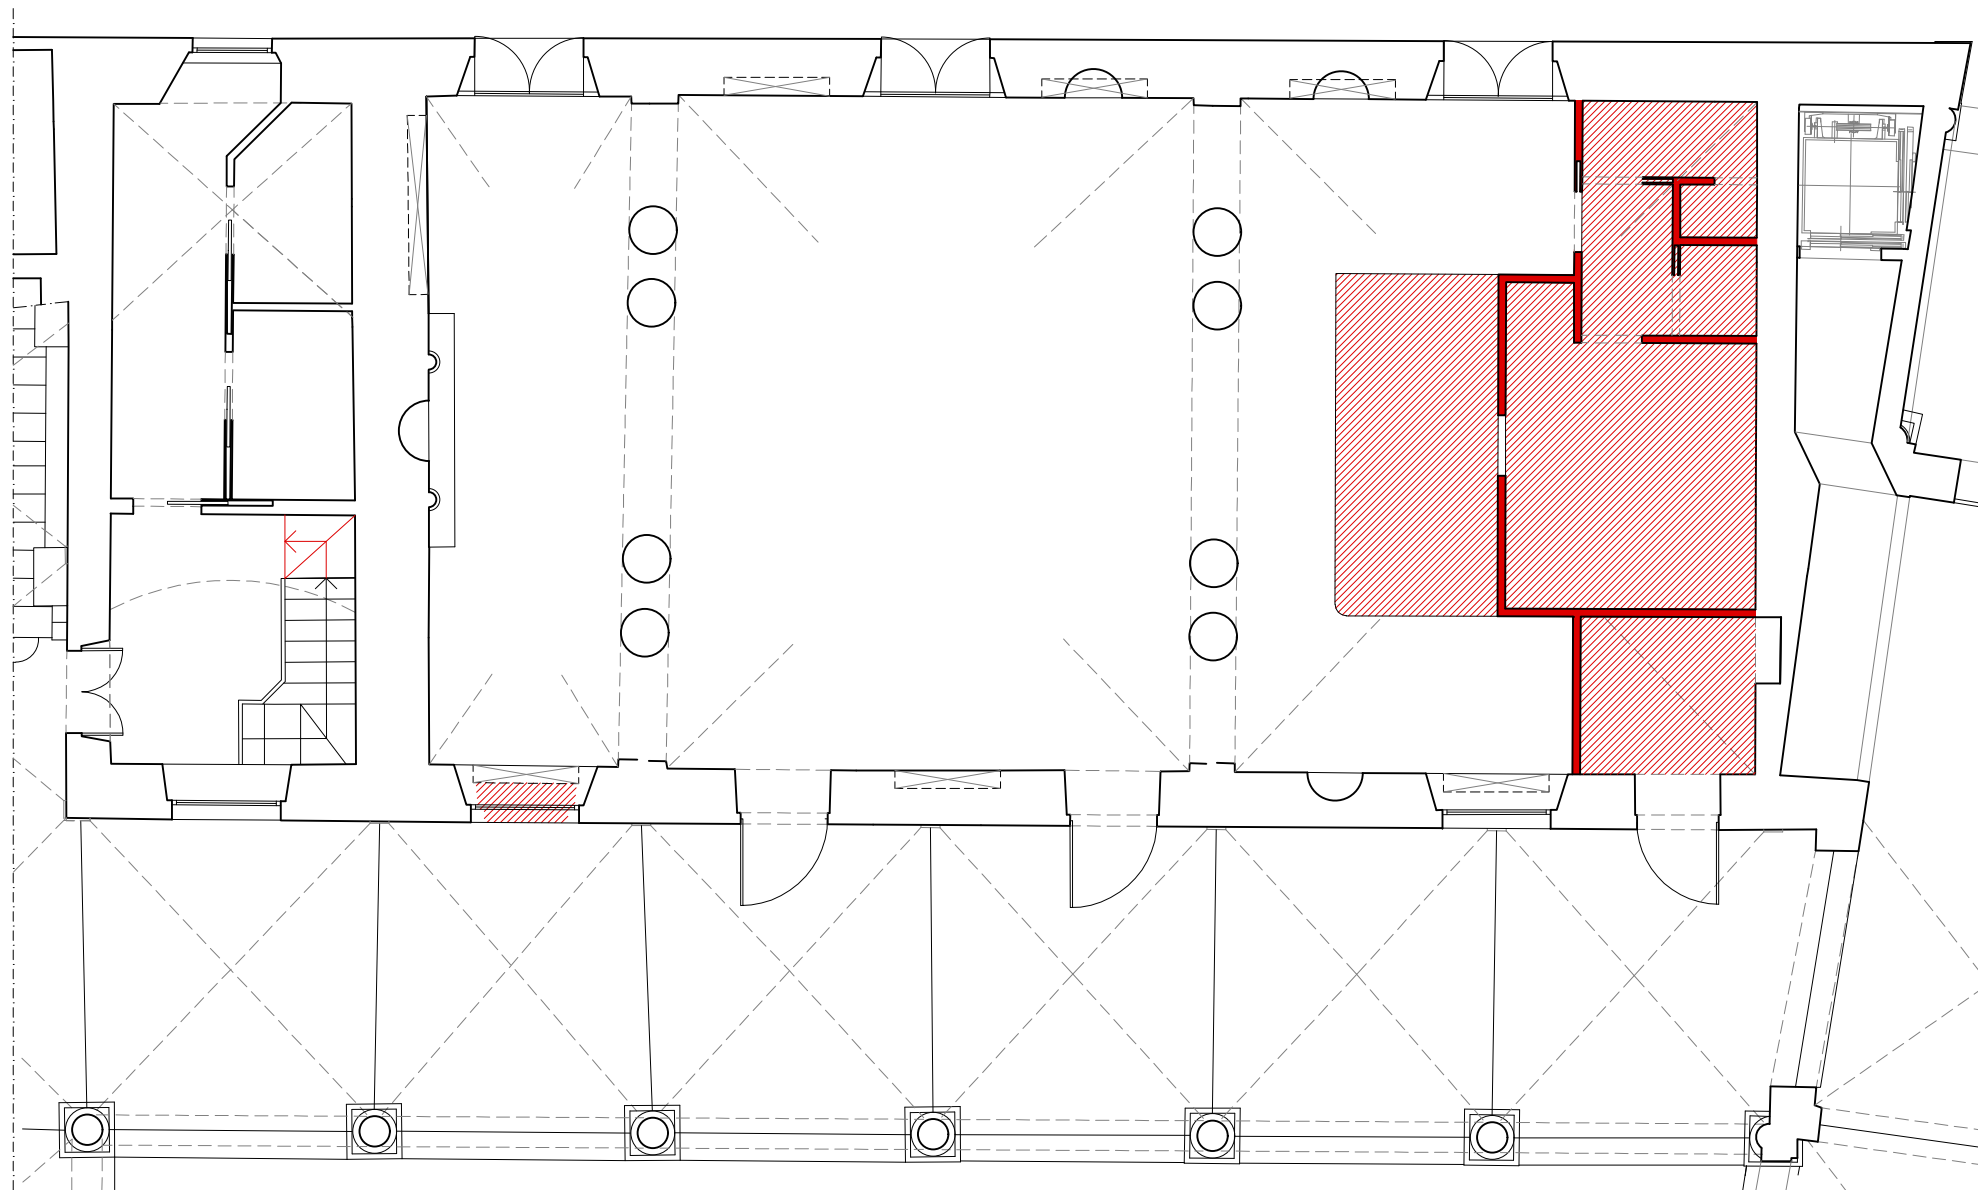


CONFRONTO - PIANTA PIANO TERRA - scala 1:100

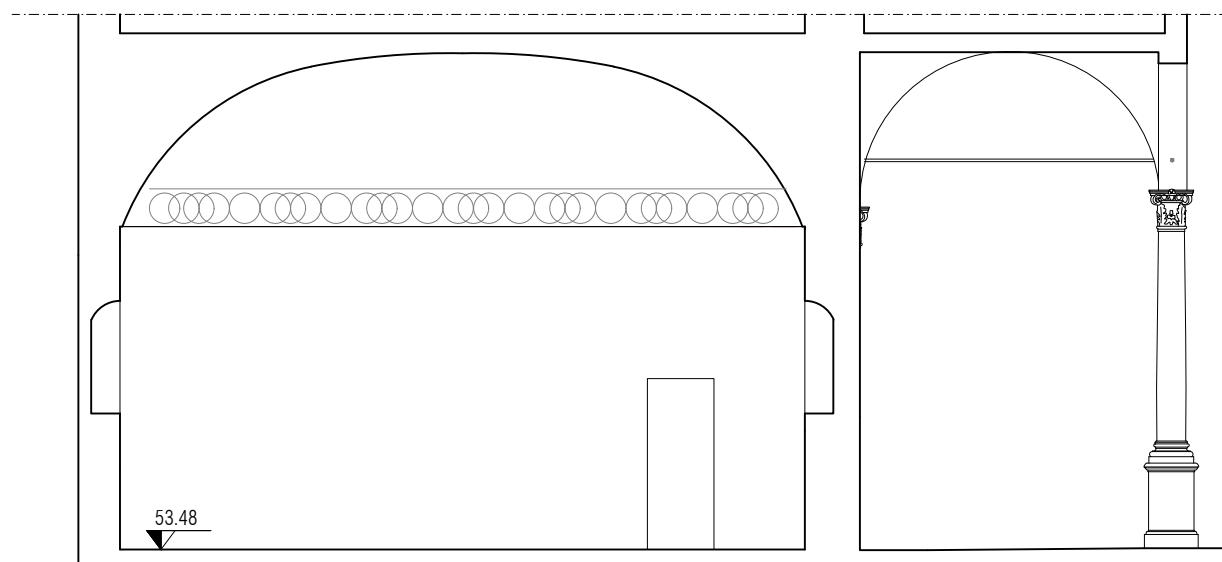


STATO DI FATTO - SEZIONE FF - scala 1:100

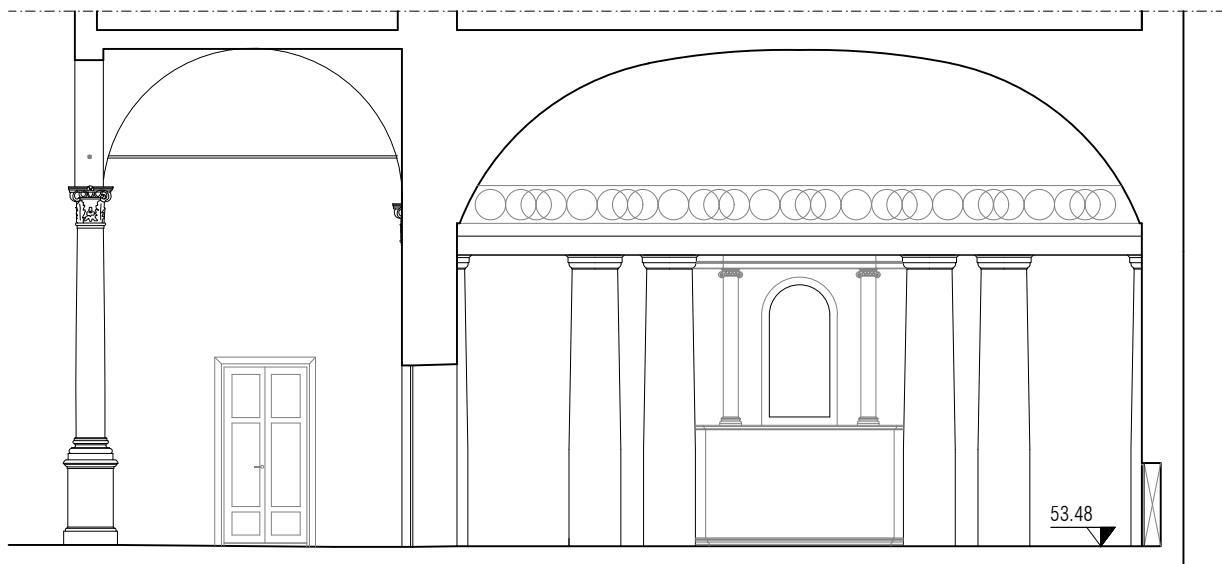


STATO DI FATTO - SEZIONE AA - scala 1:100

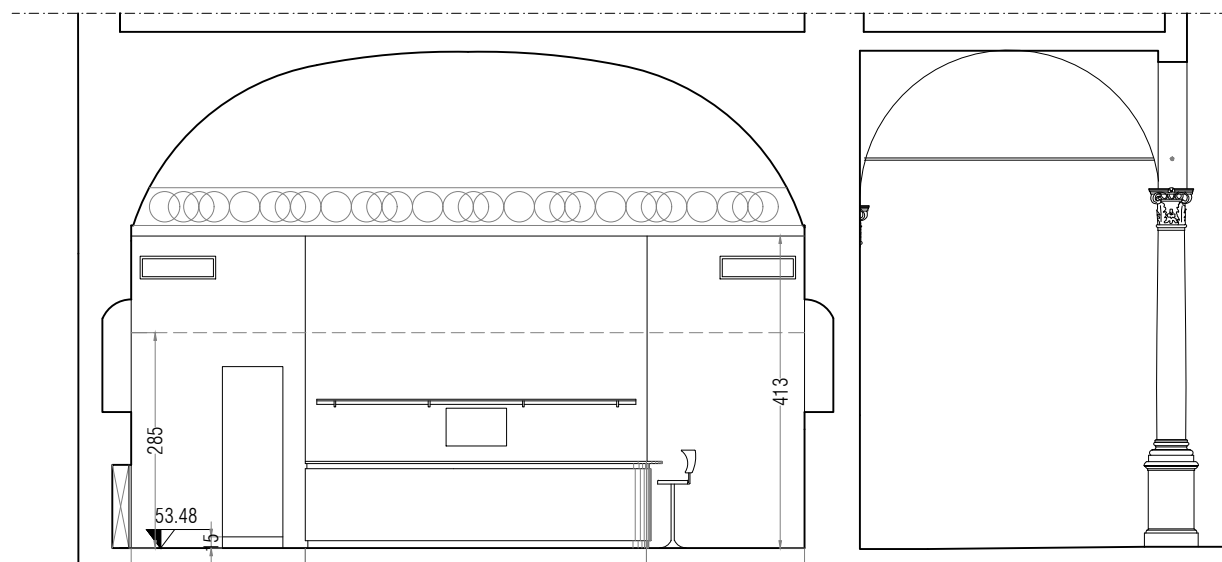


PROGETTO - SEZIONE FF - scala 1:100

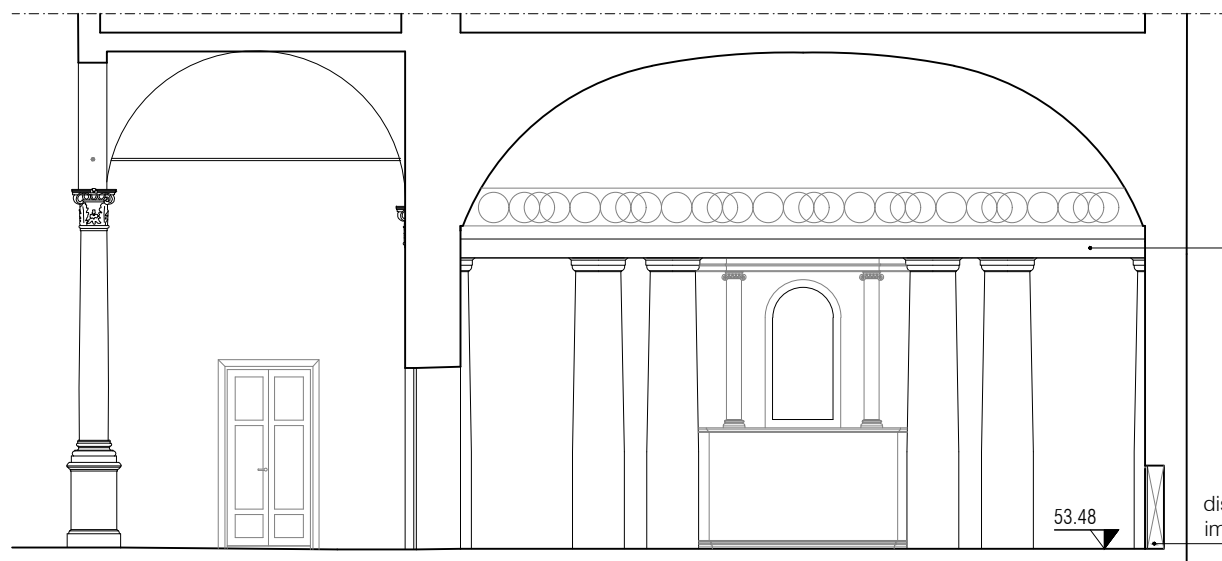


PROGETTO - SEZIONE AA - scala 1:100

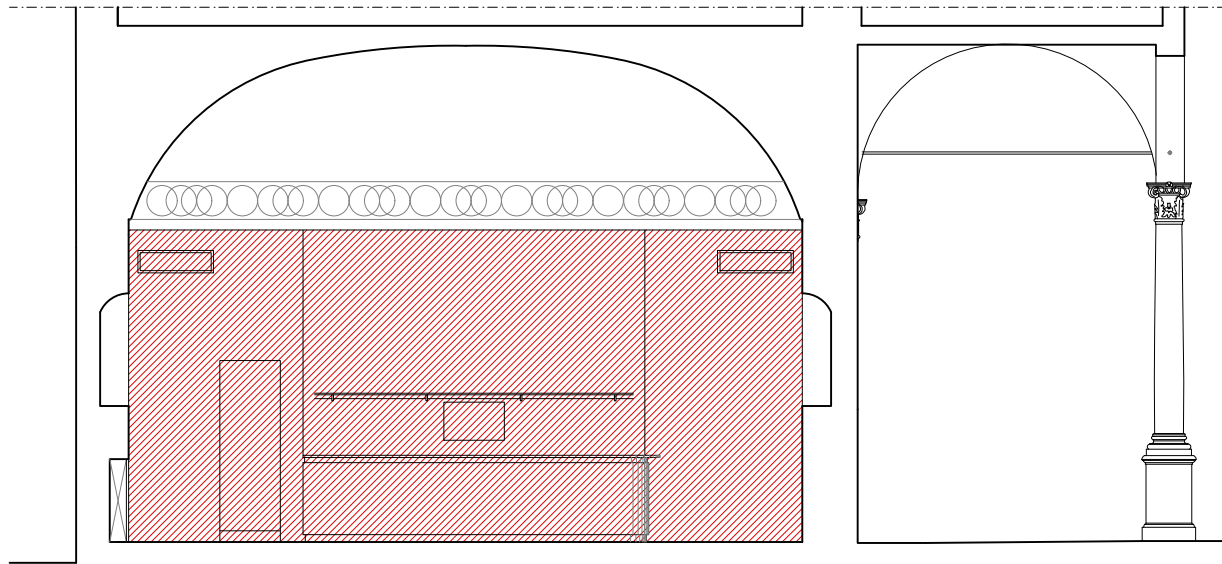


CONFRONTO - SEZIONE FF - scala 1:100

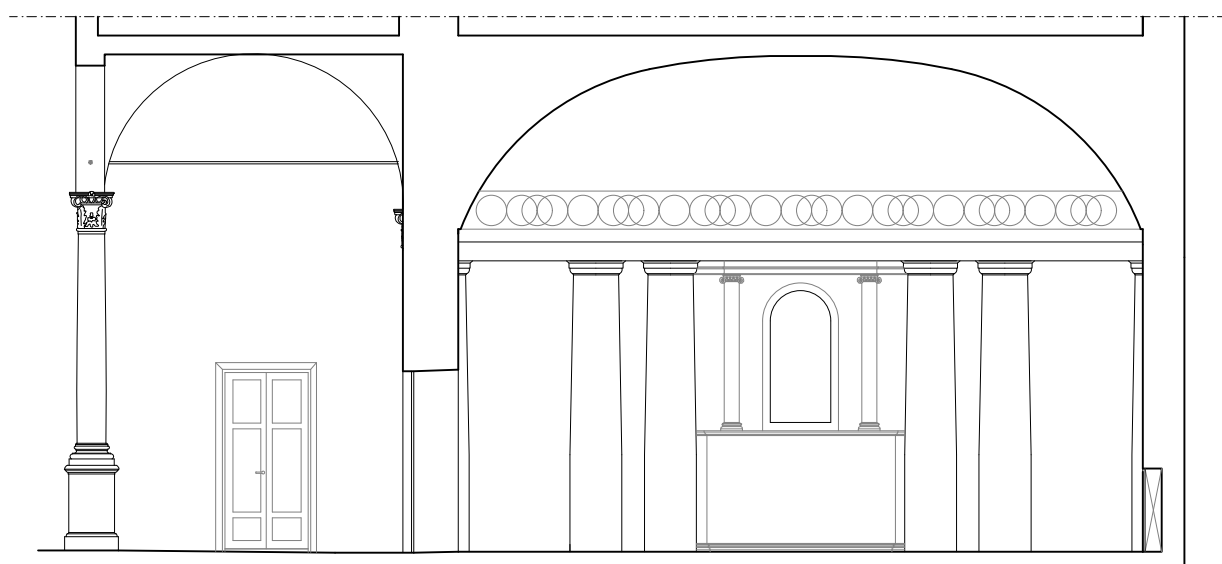


CONFRONTO - SEZIONE AA - scala 1:100

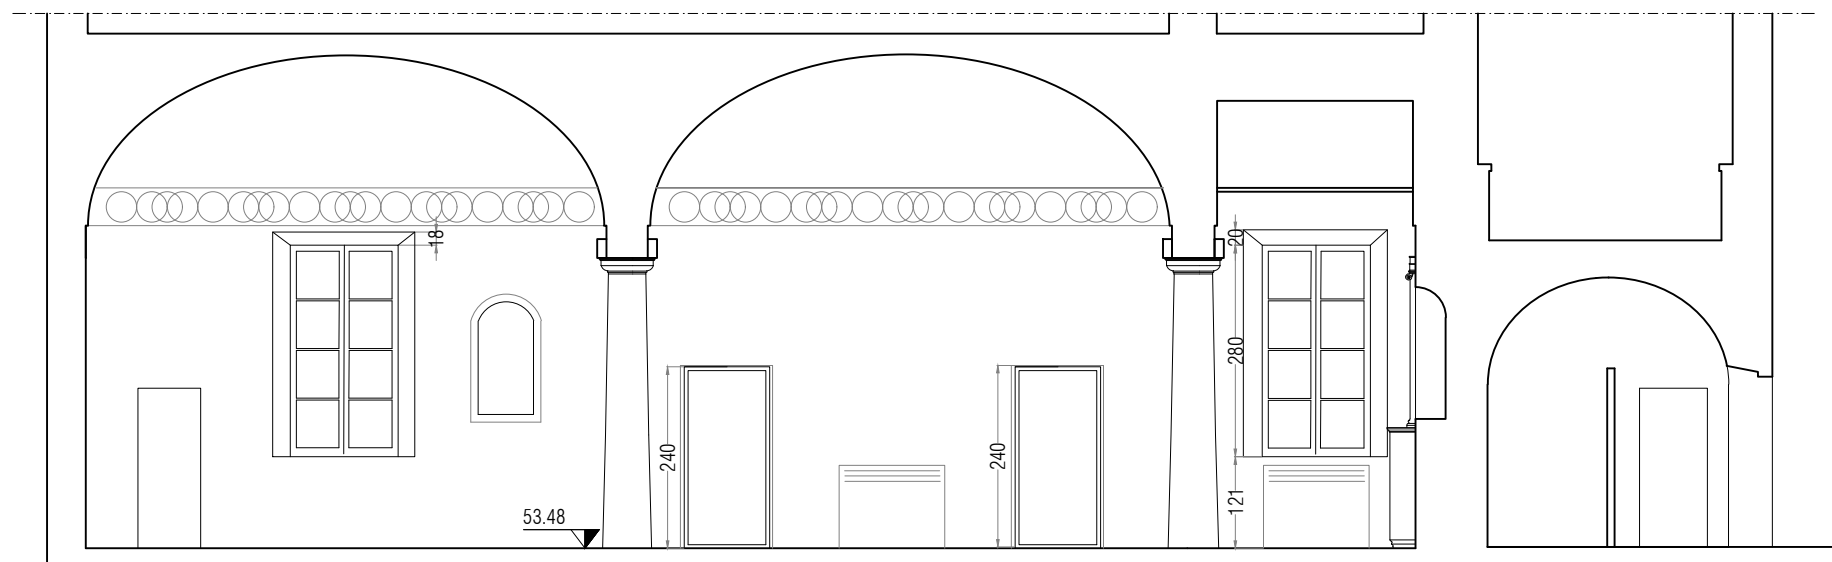


STATO DI FATTO - SEZIONE EE: PROSPETTO INTERNO VERSO LA CORTE - scala 1:100

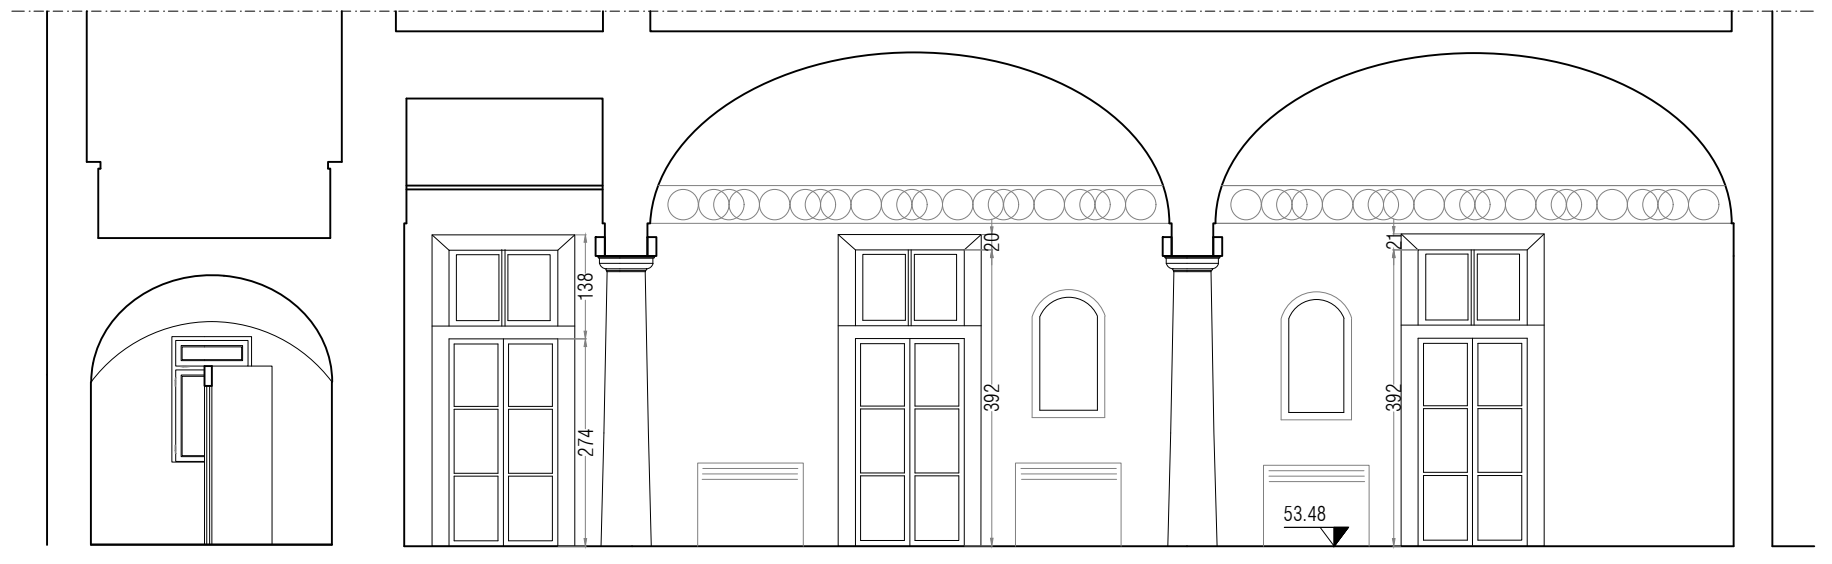


STATO DI FATTO - SEZIONE BB PROSPETTO INTERNO VERSO IL GIARDINO - scala 1:100

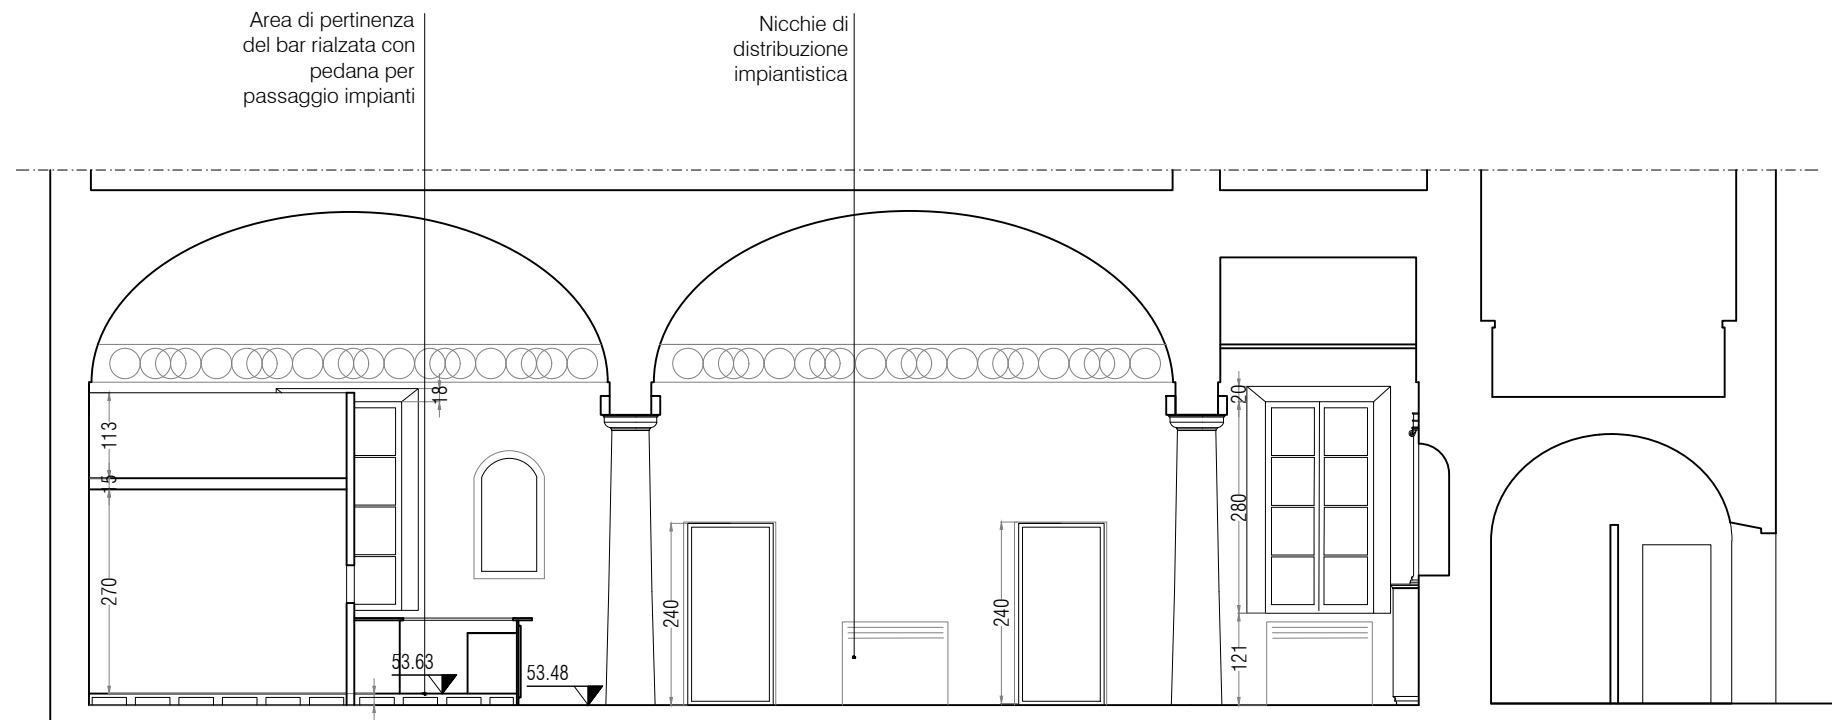


PROGETTO - SEZIONE EE: PROSPETTO INTERNO VERSO LA CORTE - scala 1:100

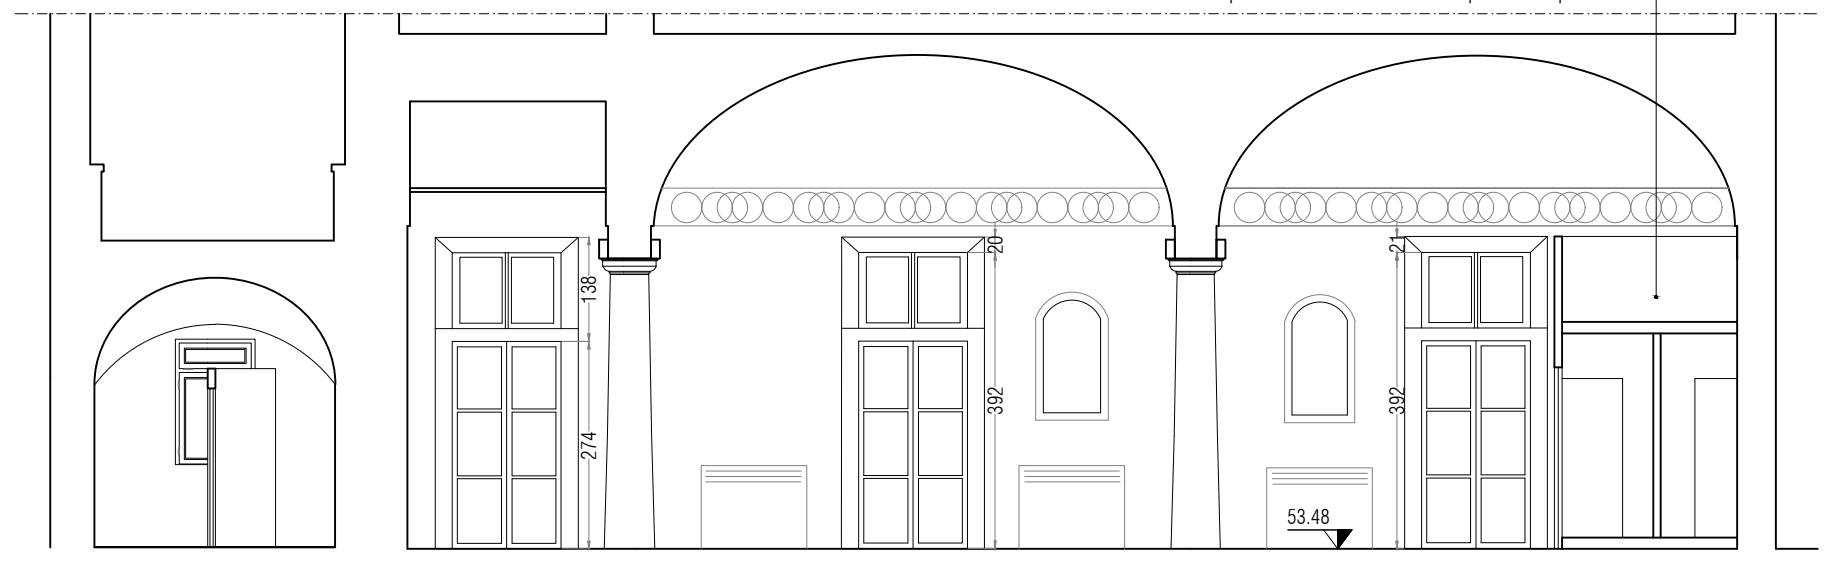

PROGETTO - SEZIONE BB PROSPETTO INTERNO VERSO IL GIARDINO - scala 1:100

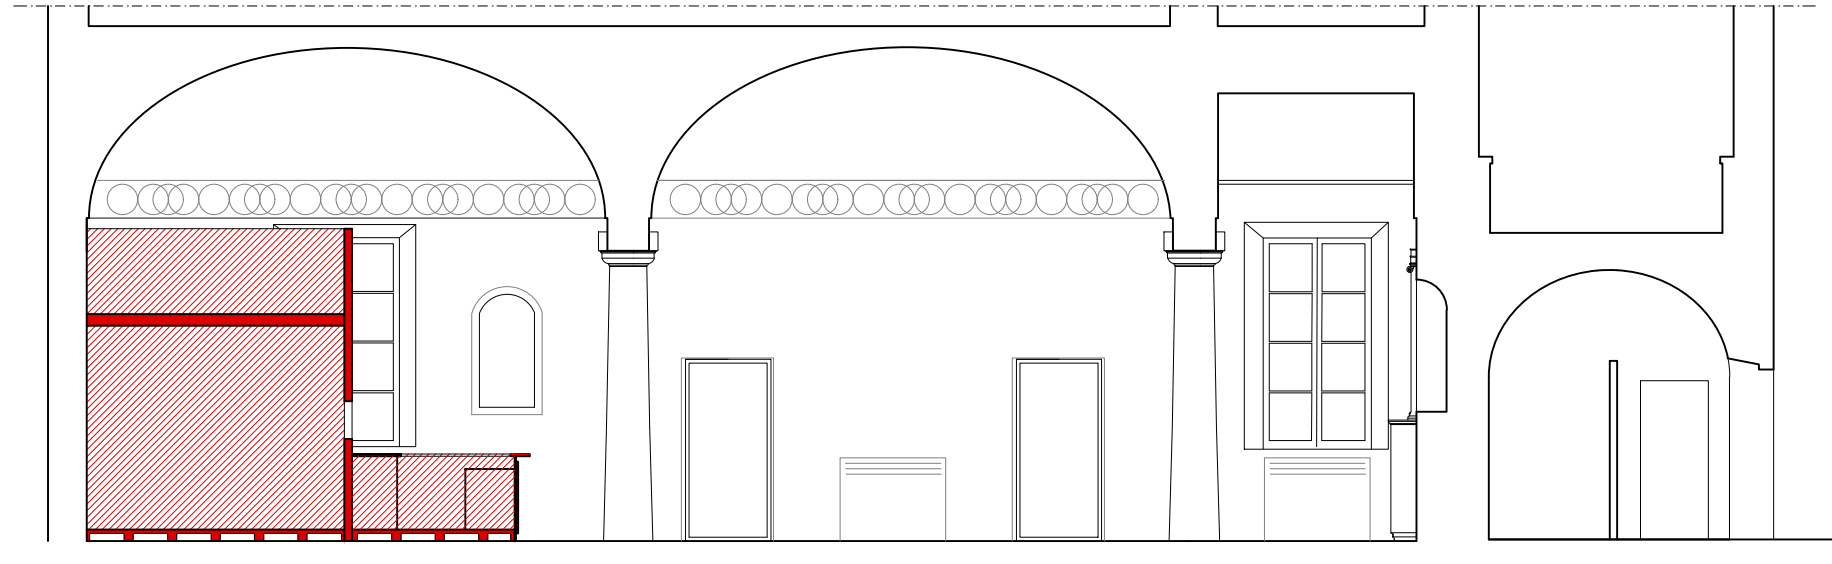


CONFRONTO - SEZIONE EE: PROSPETTO INTERNO VERSO LA CORTE - scala 1:100

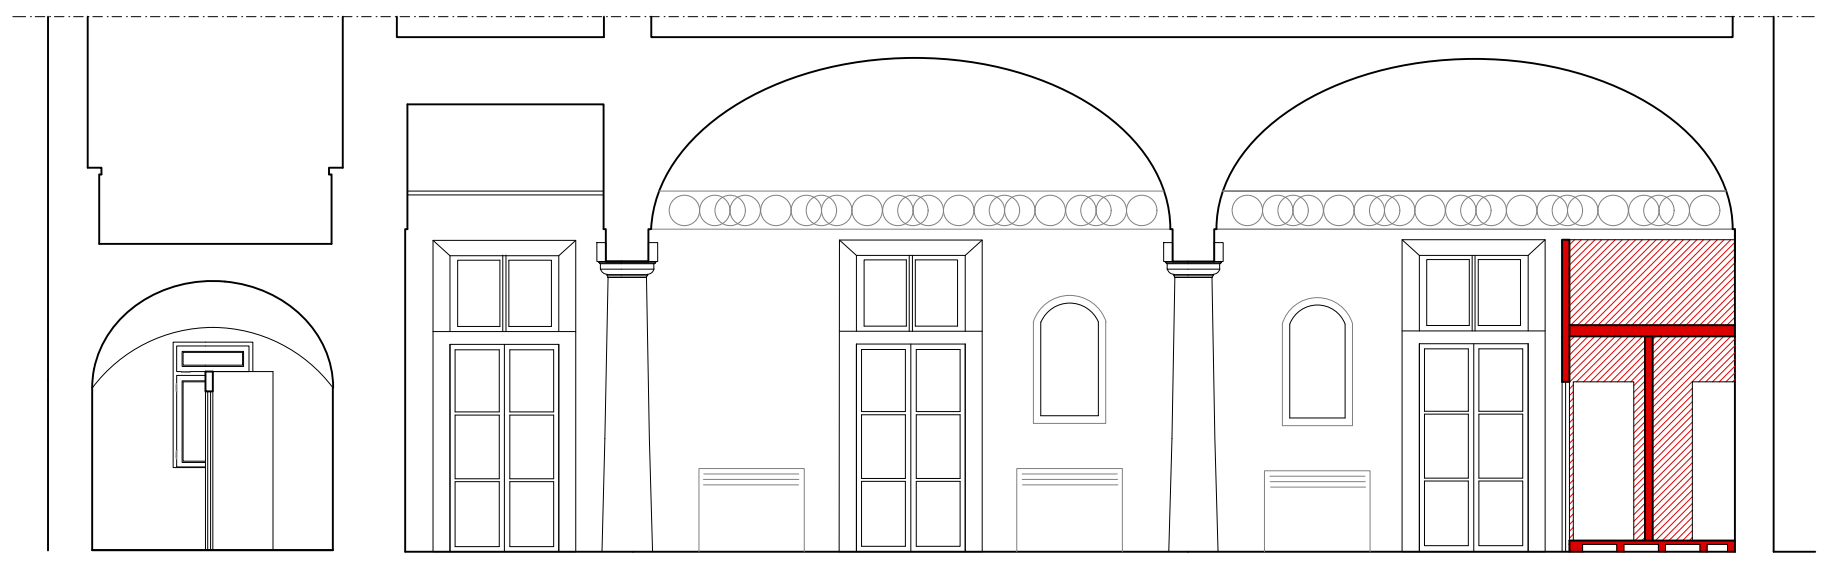

CONFRONTO - SEZIONE BB PROSPETTO INTERNO VERSO IL GIARDINO - scala 1:100

Area interessata dall'intervento

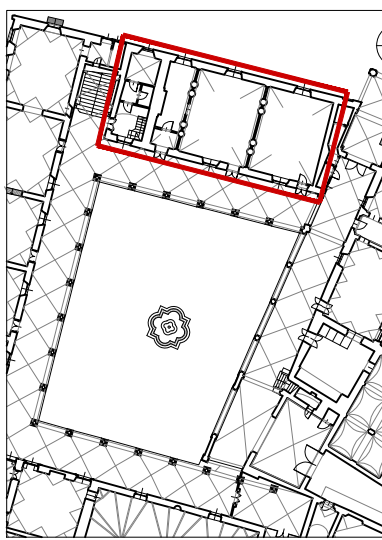

Demolizione

Costruzione

OGGETTO:
I CHIOSTRI DEL CORREGGIO

DISTRETTO DELLA CULTURA D'ECCELLENZA
AGROALIMENTARE:

Intervento di restauro e valorizzazione
socio-culturale del complesso monumentale di
San Paolo come polo culturale d'eccezione

Riqualificazione spazi adiacenti al laboratorio
aperto del monastero

FASE: PROGETTO ESECUTIVO
CUP: 107H21001070004
CUI: L00162210348202100047

RESPONSABILE UNICO DEL PROCEDIMENTO:
Ing. Marco Ferrari
Parma Infrastrutture S.p.A.

PROGETTO DI RESTAURO ARCHITETTONICO:
Studio Architetto
Bianca Bonelli
via Fante di 21 - 41121 Parma
tel. 0521 601611
elena.bonelli@mvvarchitetto.it

PROGETTO STRUTTURALE:
Studio Ar.Tec
Ingegneria e architettura s.r.l.
via dei Mille 141 - 41121 Parma
tel. 0521 200148 fax 0521 200195
studio@ar-tec.it

PROGETTO IMPIANTO ELETTRICO:
Comastri Mirco
Studio Tecnico
Progettazione consulenza impiantistica
via Enrico Mattei - 41121 Reggio Emilia
tel. 0522 323274 fax 0522 320195
info@comastri.eu

PROGETTO IMPIANTO MECCANICO:
Studio Tecnico
via Martiri di Concordia 1911 - Reggio Emilia
tel. 0522 323270 - info@studioita.it

COORDINAMENTO SICUREZZA IN FASE DI
PROGETTAZIONE:

Arch. Nicola Simboli
Parma Infrastrutture S.p.A.

OPERE DI COMPLETAMENTO
CANTIERE 3 - PIANO TERRA ALA NORD

TITOLO: STATO DI FATTO - PROGETTO -
CONFRONTO: Pianta e sezioni

TAVOLA: A3_3

DATA: Febbraio 2026
REVISIONI:
1 2 3 4

Questo elaborato è di proprietà riservata e non può essere utilizzato
diversamente dagli scopi per cui è stato fornito. La sua riproduzione parziale
e integrale, senza autorizzazione del titolare del diritto di proprietà, è vietata.