




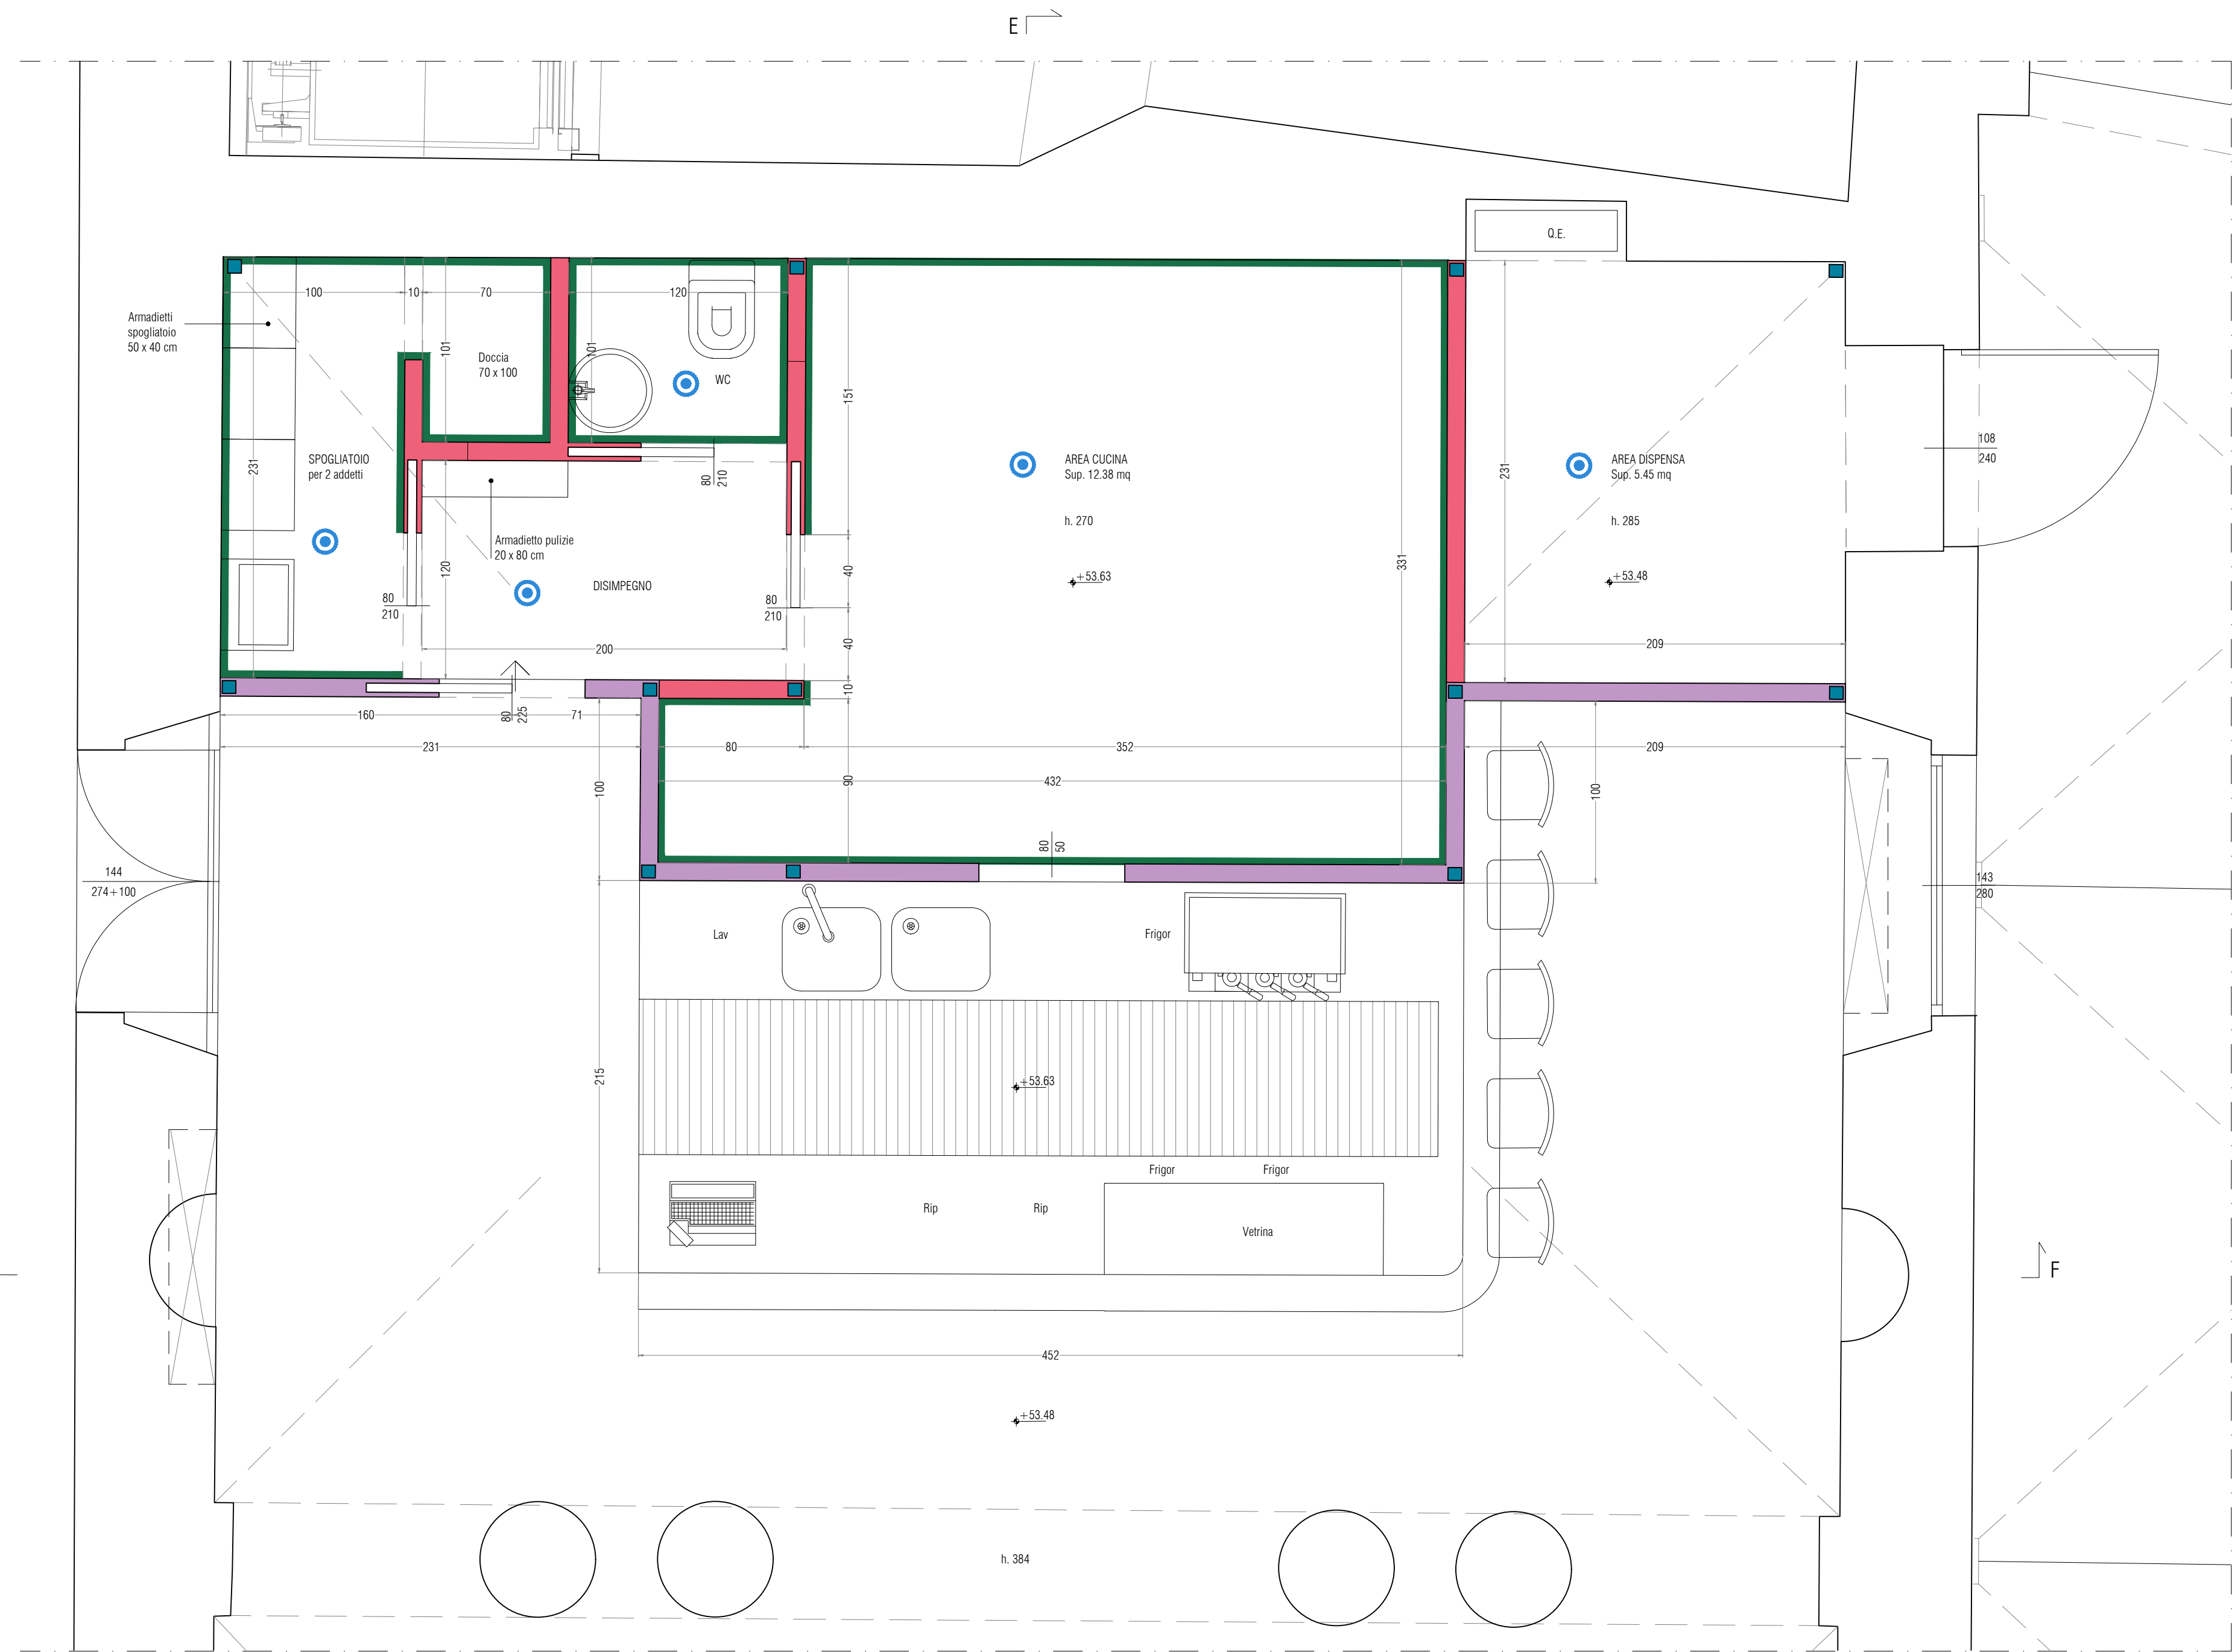


PROGETTO - PIANTA ZONA BAR - scala 1:25

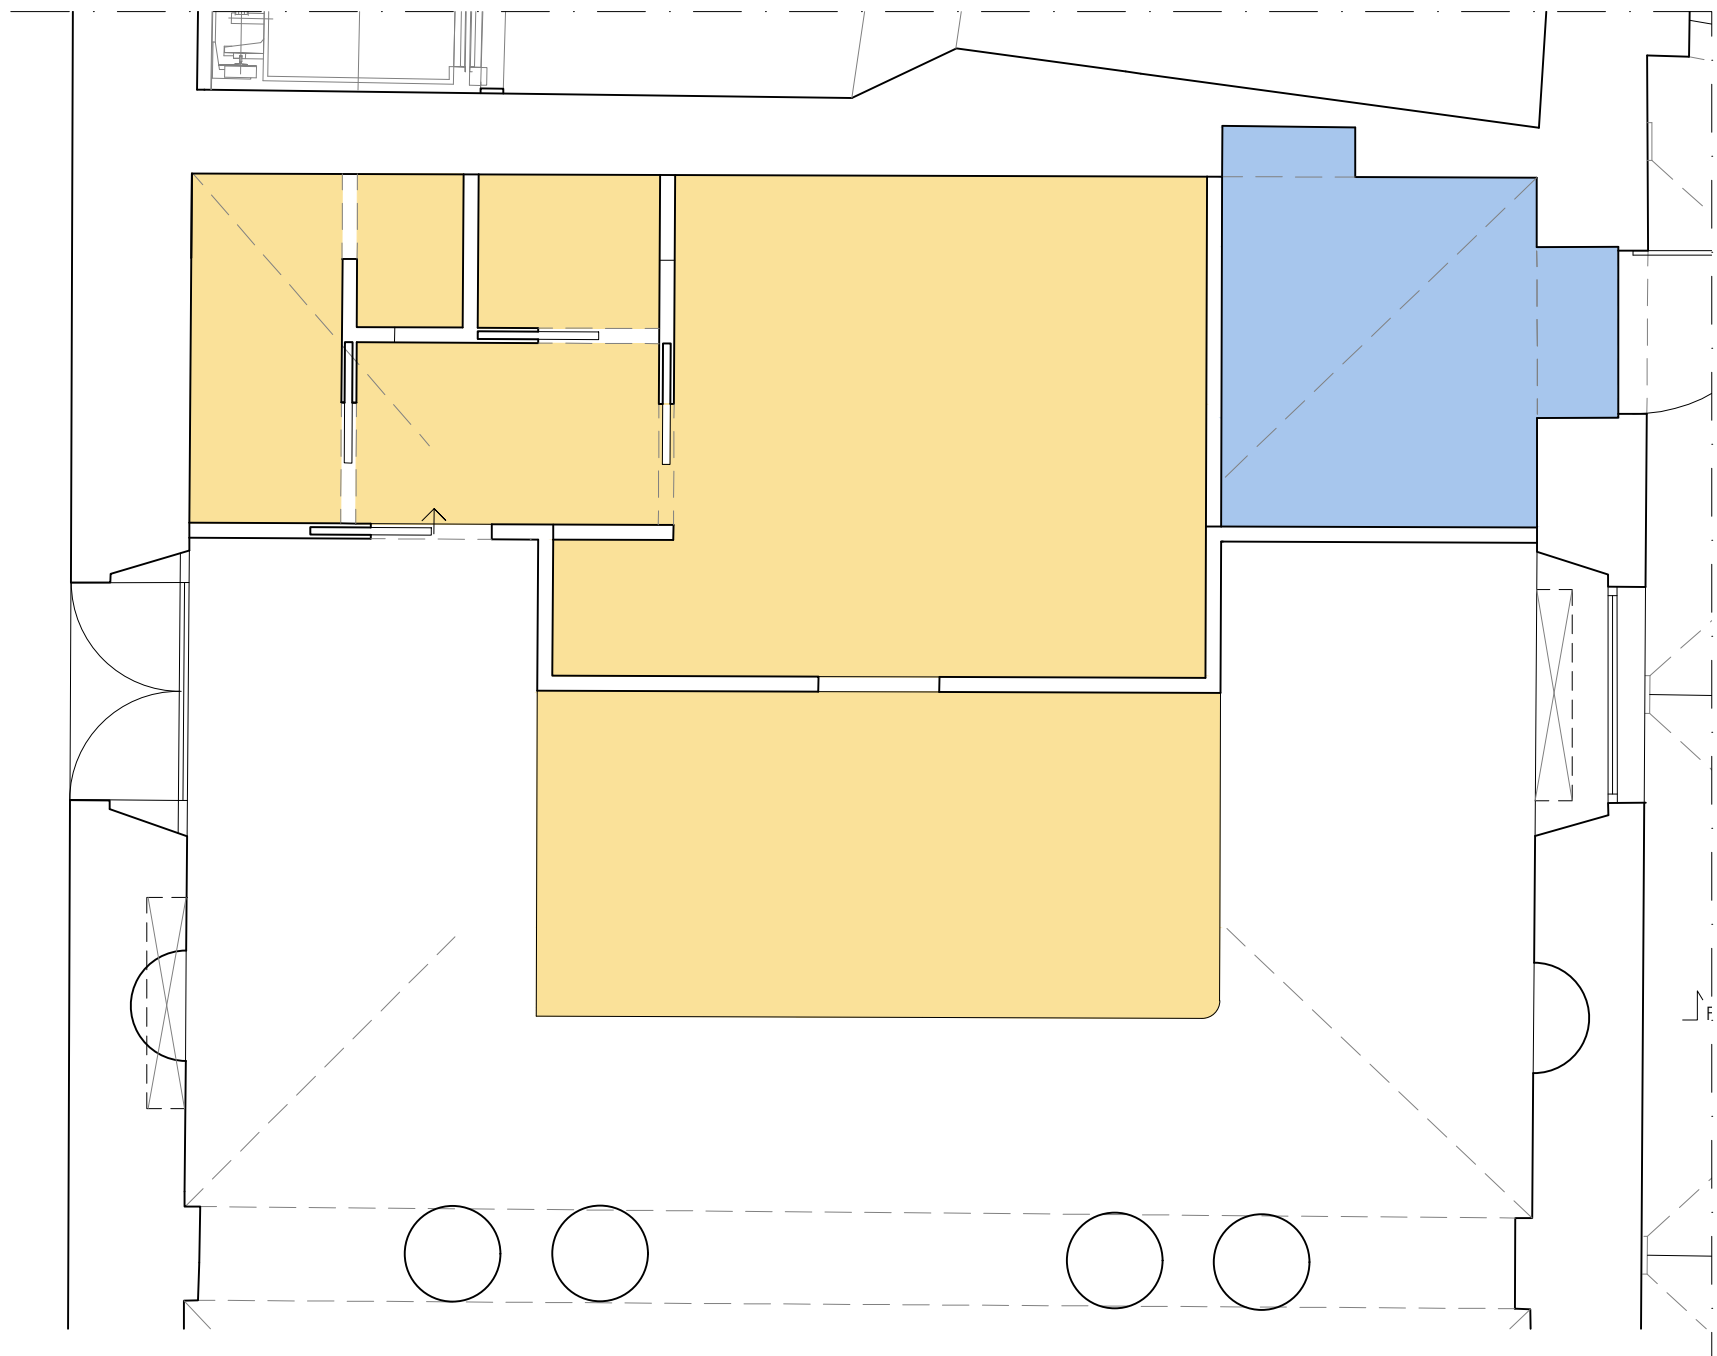


PROGETTO - PIANTA PAVIMENTAZIONI ZONA BAR - scala 1:50

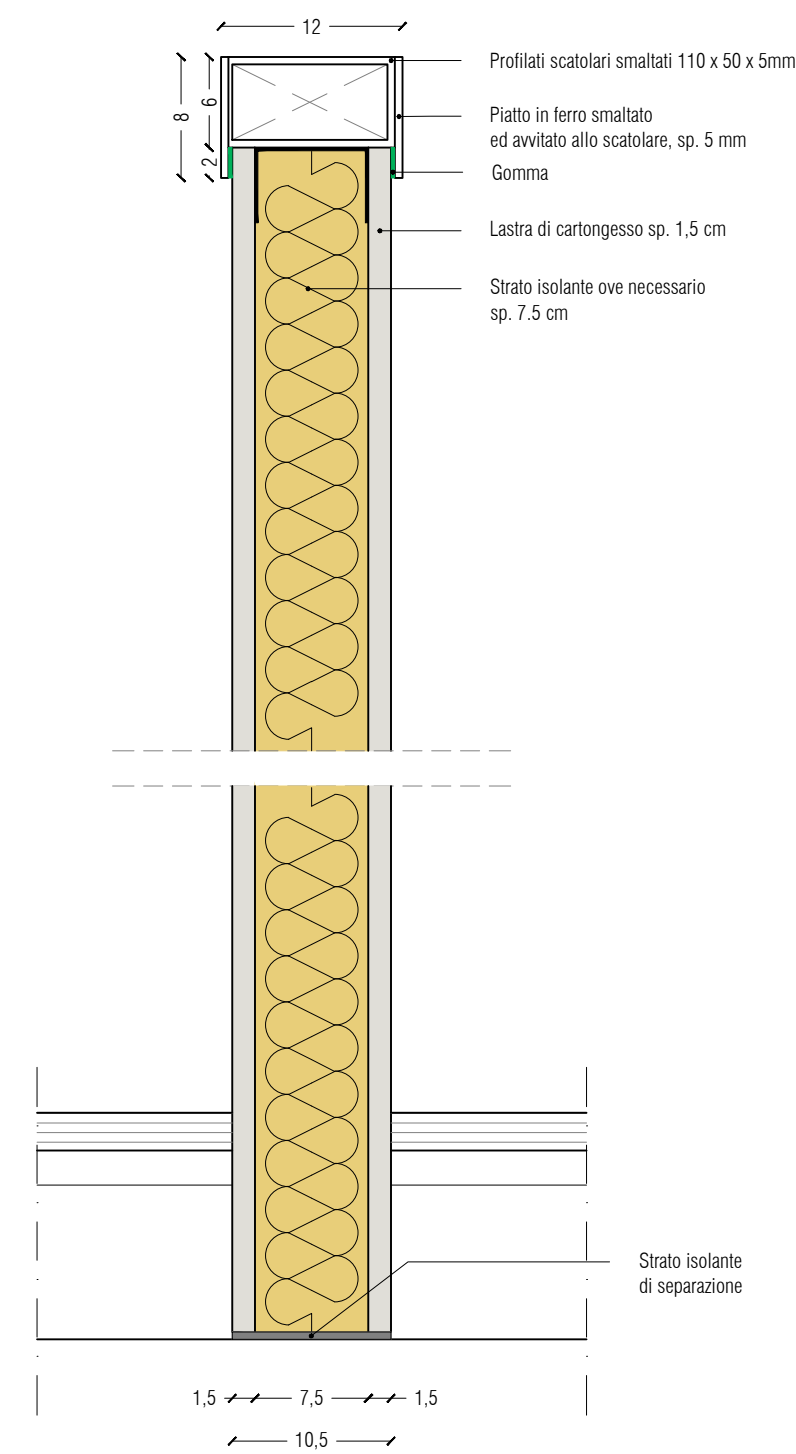


PROGETTO - STRATIGRAFIA PARETE IN CARTONGESSO - scala 1:5

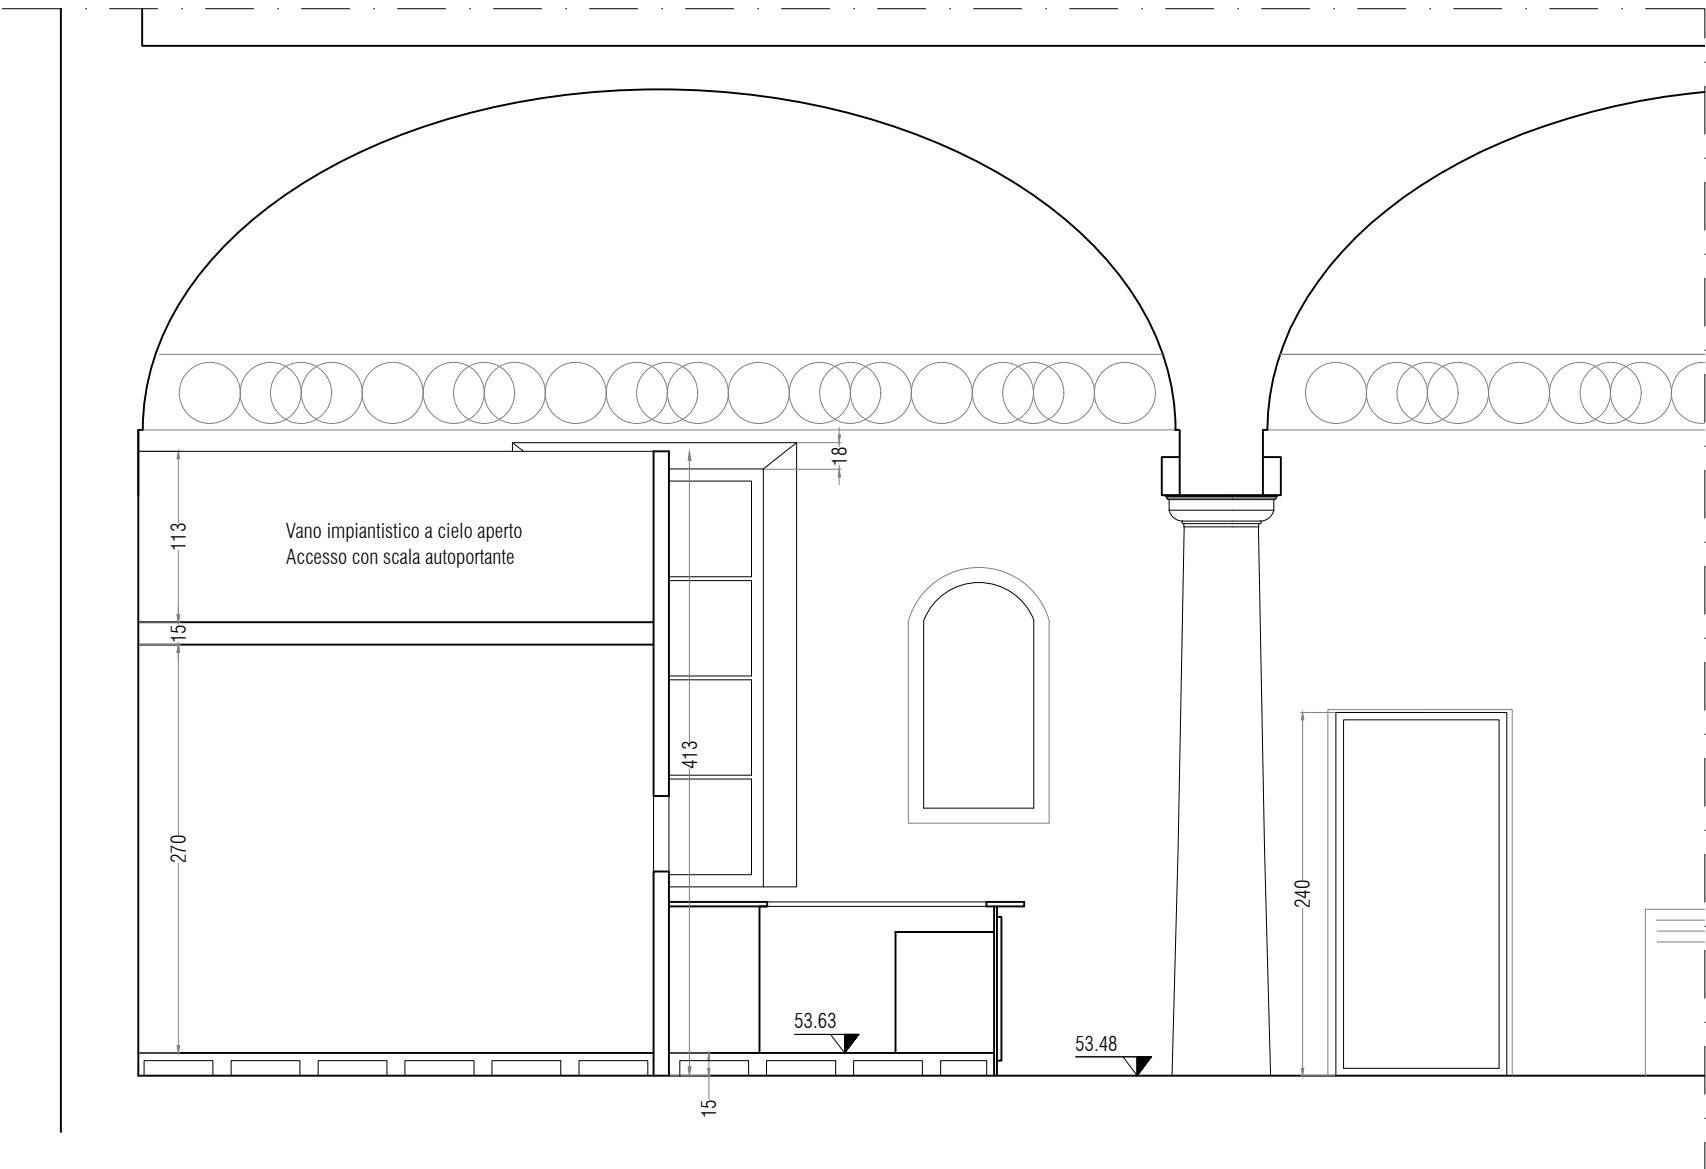

PROGETTO - SEZIONE EE - scala 1:50

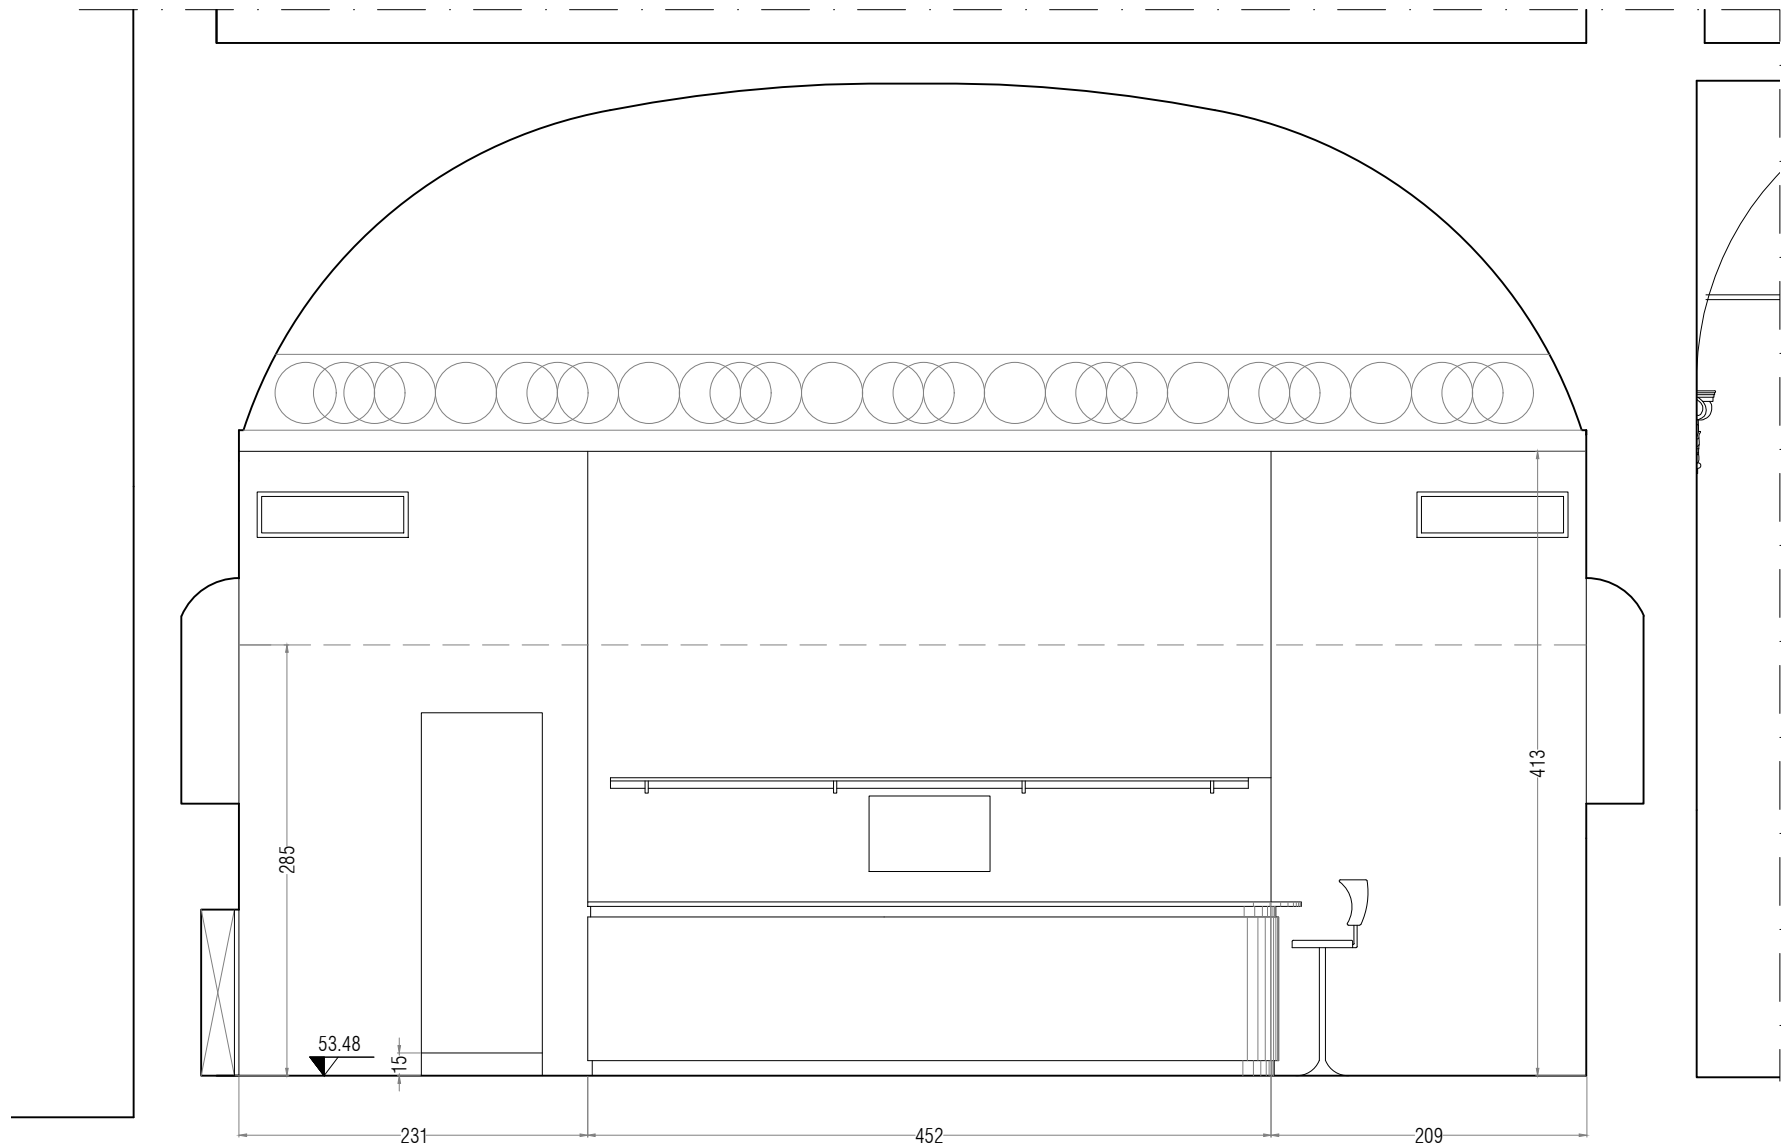


PROGETTO - SEZIONE FF - scala 1:50

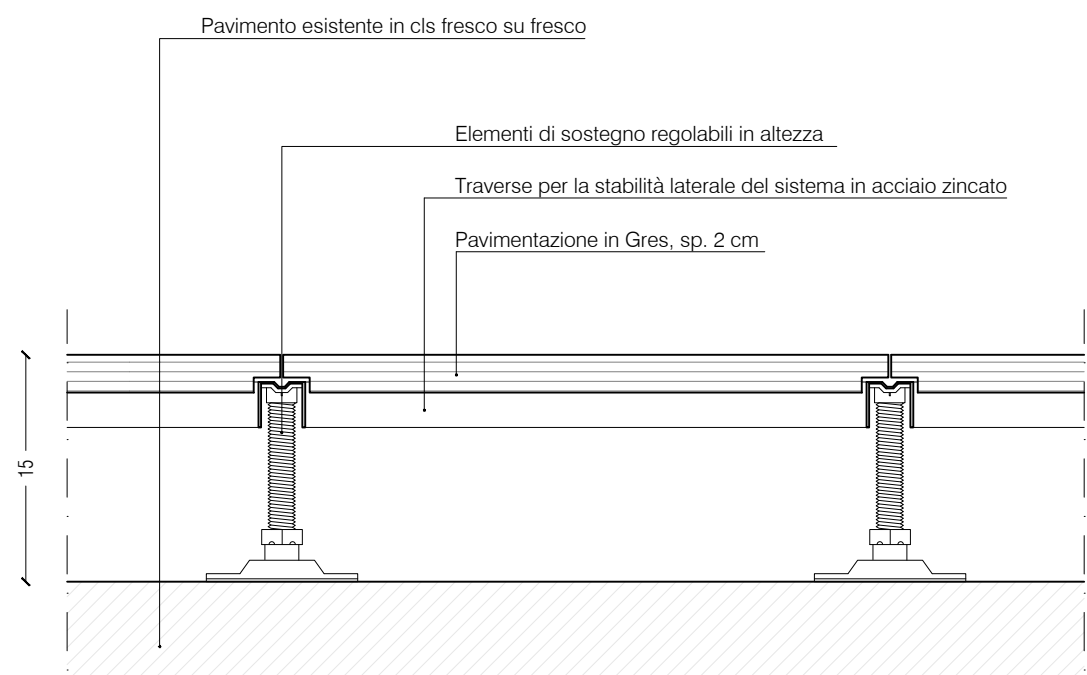

PROGETTO - DETTAGLIO PAVIMENTO FLOTTANTE PER PASSAGGIO IMPIANTI - scala 1:5

Area interessata dall'intervento

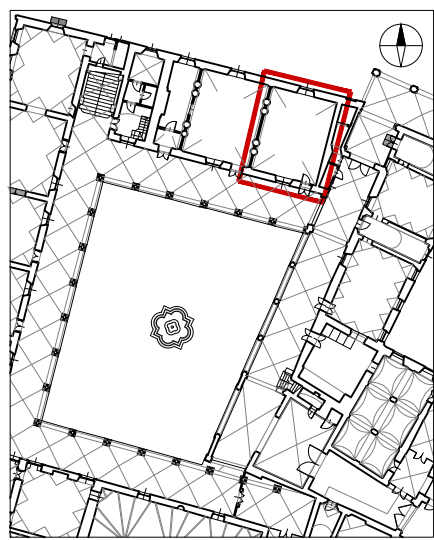

- Nuova parete in cartongesso isolata ove necessario h 413 cm da pavimento esistente
- Nuova parete in cartongesso isolata ove necessario h 285 cm da pavimento esistente
- Rivestimento smaltato con zoccolatura a sguscio
- Pilastri di sostegno del solaio 7,5 x 7,5 cm
- Controsoffitto h 270
- Area di pertinenza del bar rialzata con pedana per passaggio impianti
- Pavimento esistente in cls fresco su fresco pigmentato sp. 8 cm



OGGETTO:

I CHIOSTRI DEL CORREGGIO

DISTRETTO DELLA CULTURA D'ECCELLENZA AGROALIMENTARE:

Intervento di restauro e valorizzazione socio-culturale del complesso monumentale di San Paolo come polo culturale d'ecellenza

Riqualificazione spazi adiacenti al laboratorio aperto del monastero

FASE: PROGETTO ESECUTIVO
CUIP: 197421001670004
CUI: L00162210348202100047

RESPONSABILE UNICO DEL PROCEDIMENTO:
Ing. Marco Ferrari
Parma Infrastrutture S.p.A.

PROGETTO DI RESTAURO ARCHITETTONICO:
Studio Architetto
Elena Bonelli
via Fanti 25 - 41121 Parma
tel. 0521 261161 fax 0521 261166
elena.bonelli@comcast.it

PROGETTO STRUTTURALE:
Studio Ar.Tec
ingegneria e architettura s.r.l.
via dei Mili 141 - 41121 Parma
tel. 0521 261161 fax 0521 261166
studio@ar.tec.it

PROGETTO IMPIANTO ELETTRICO:
Comastri Mirco
Studio Tecnico
Progettazione consulenza impianti elettrici
via Fanti 25 - 41121 Parma
tel. 0521 261161 fax 0521 261166
studio@comastri.eu

PROGETTO IMPIANTO MECCANICO:
Studio Tecnico
Progettazione consulenza impianti meccanici
via Fanti 25 - 41121 Parma
tel. 0521 261161 fax 0521 261166
studio@studio-technico.it

COORDINAMENTO SICUREZZA IN FASE DI PROGETTAZIONE:
Arch. Nicola Simboli
Parma Infrastrutture S.p.A.

OPERE DI COMPLETAMENTO
CANTIERE 3 - PIANO TERRA ALA NORD

TITOLO: PROGETTO: Zona bar -
Pianta, sezioni e dettagli

TAVOLA: A3_4

DATA: Febbraio 2026
REVISIONI:
1
2

SCALA: 1:50 / 1:25 / 1:5
CODICE:
3
4

Questo elaborato è di proprietà riservata e non può essere utilizzato
diversamente dagli scopi per cui è stato fornito. La sua riproduzione parziale
e integrale, senza autorizzazione del progettista, è vietata.