




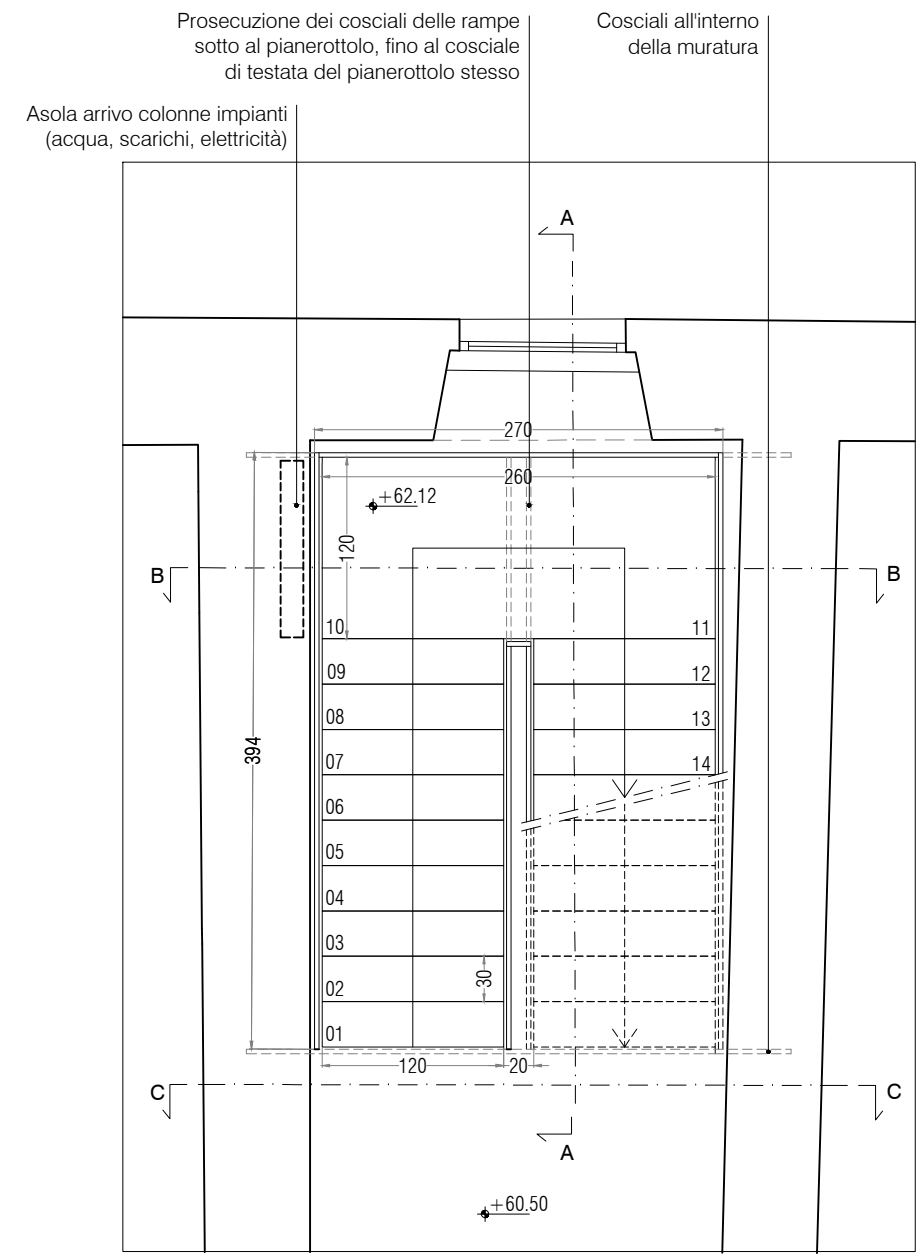


PROGETTO - PIANTA PIANO PRIMO - scala 1:50

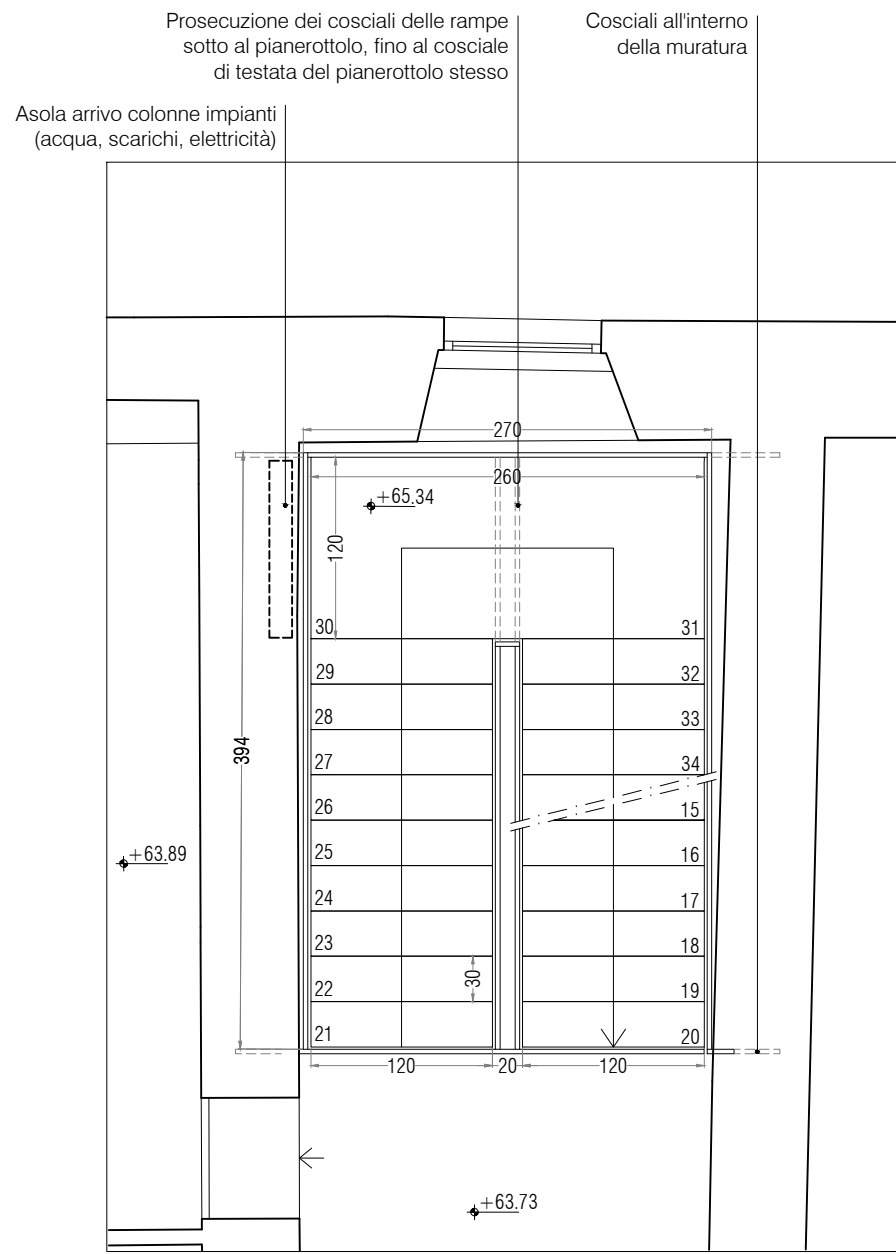


PROGETTO - PIANTA PIANO PRIMO AMMEZZATO - scala 1:50

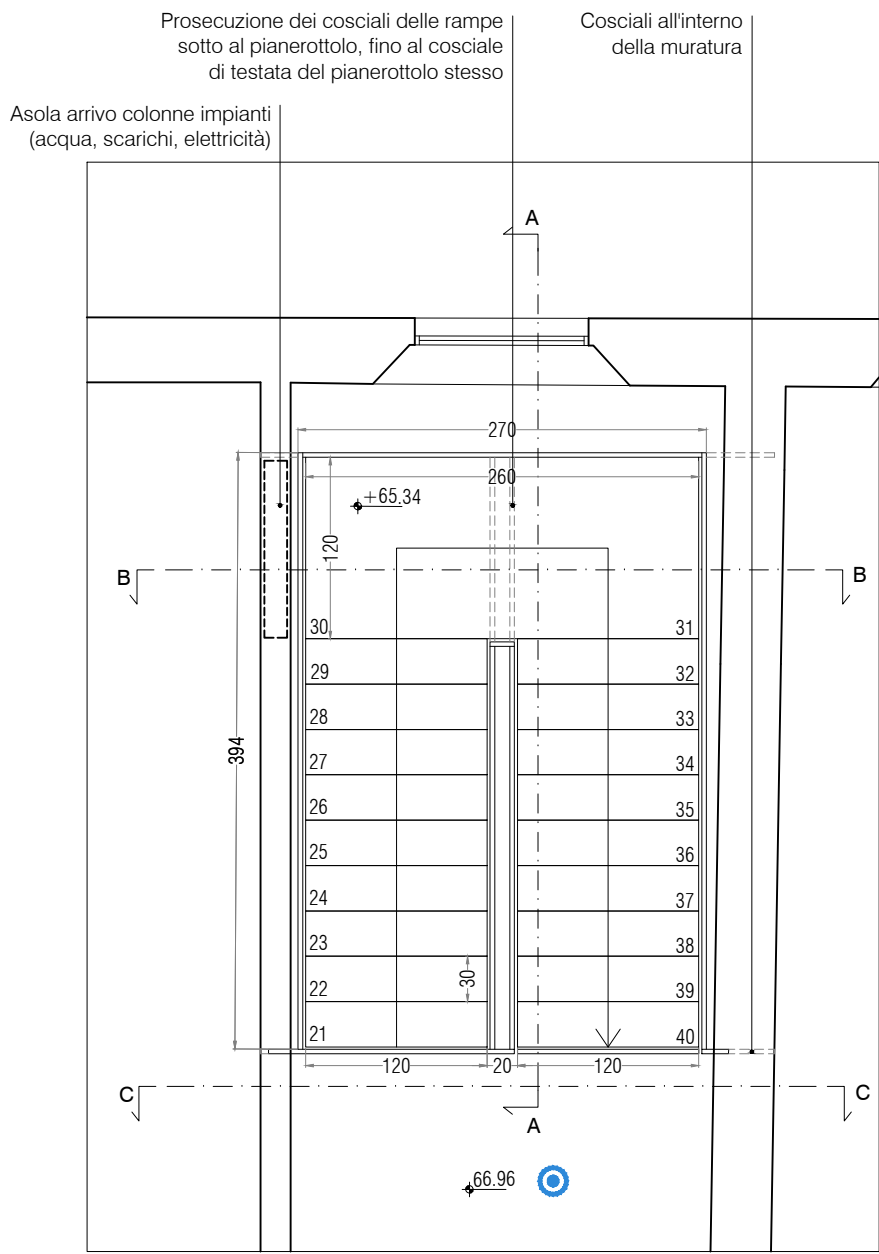


PROGETTO - PIANTA PIANO SECONDO - scala 1:50

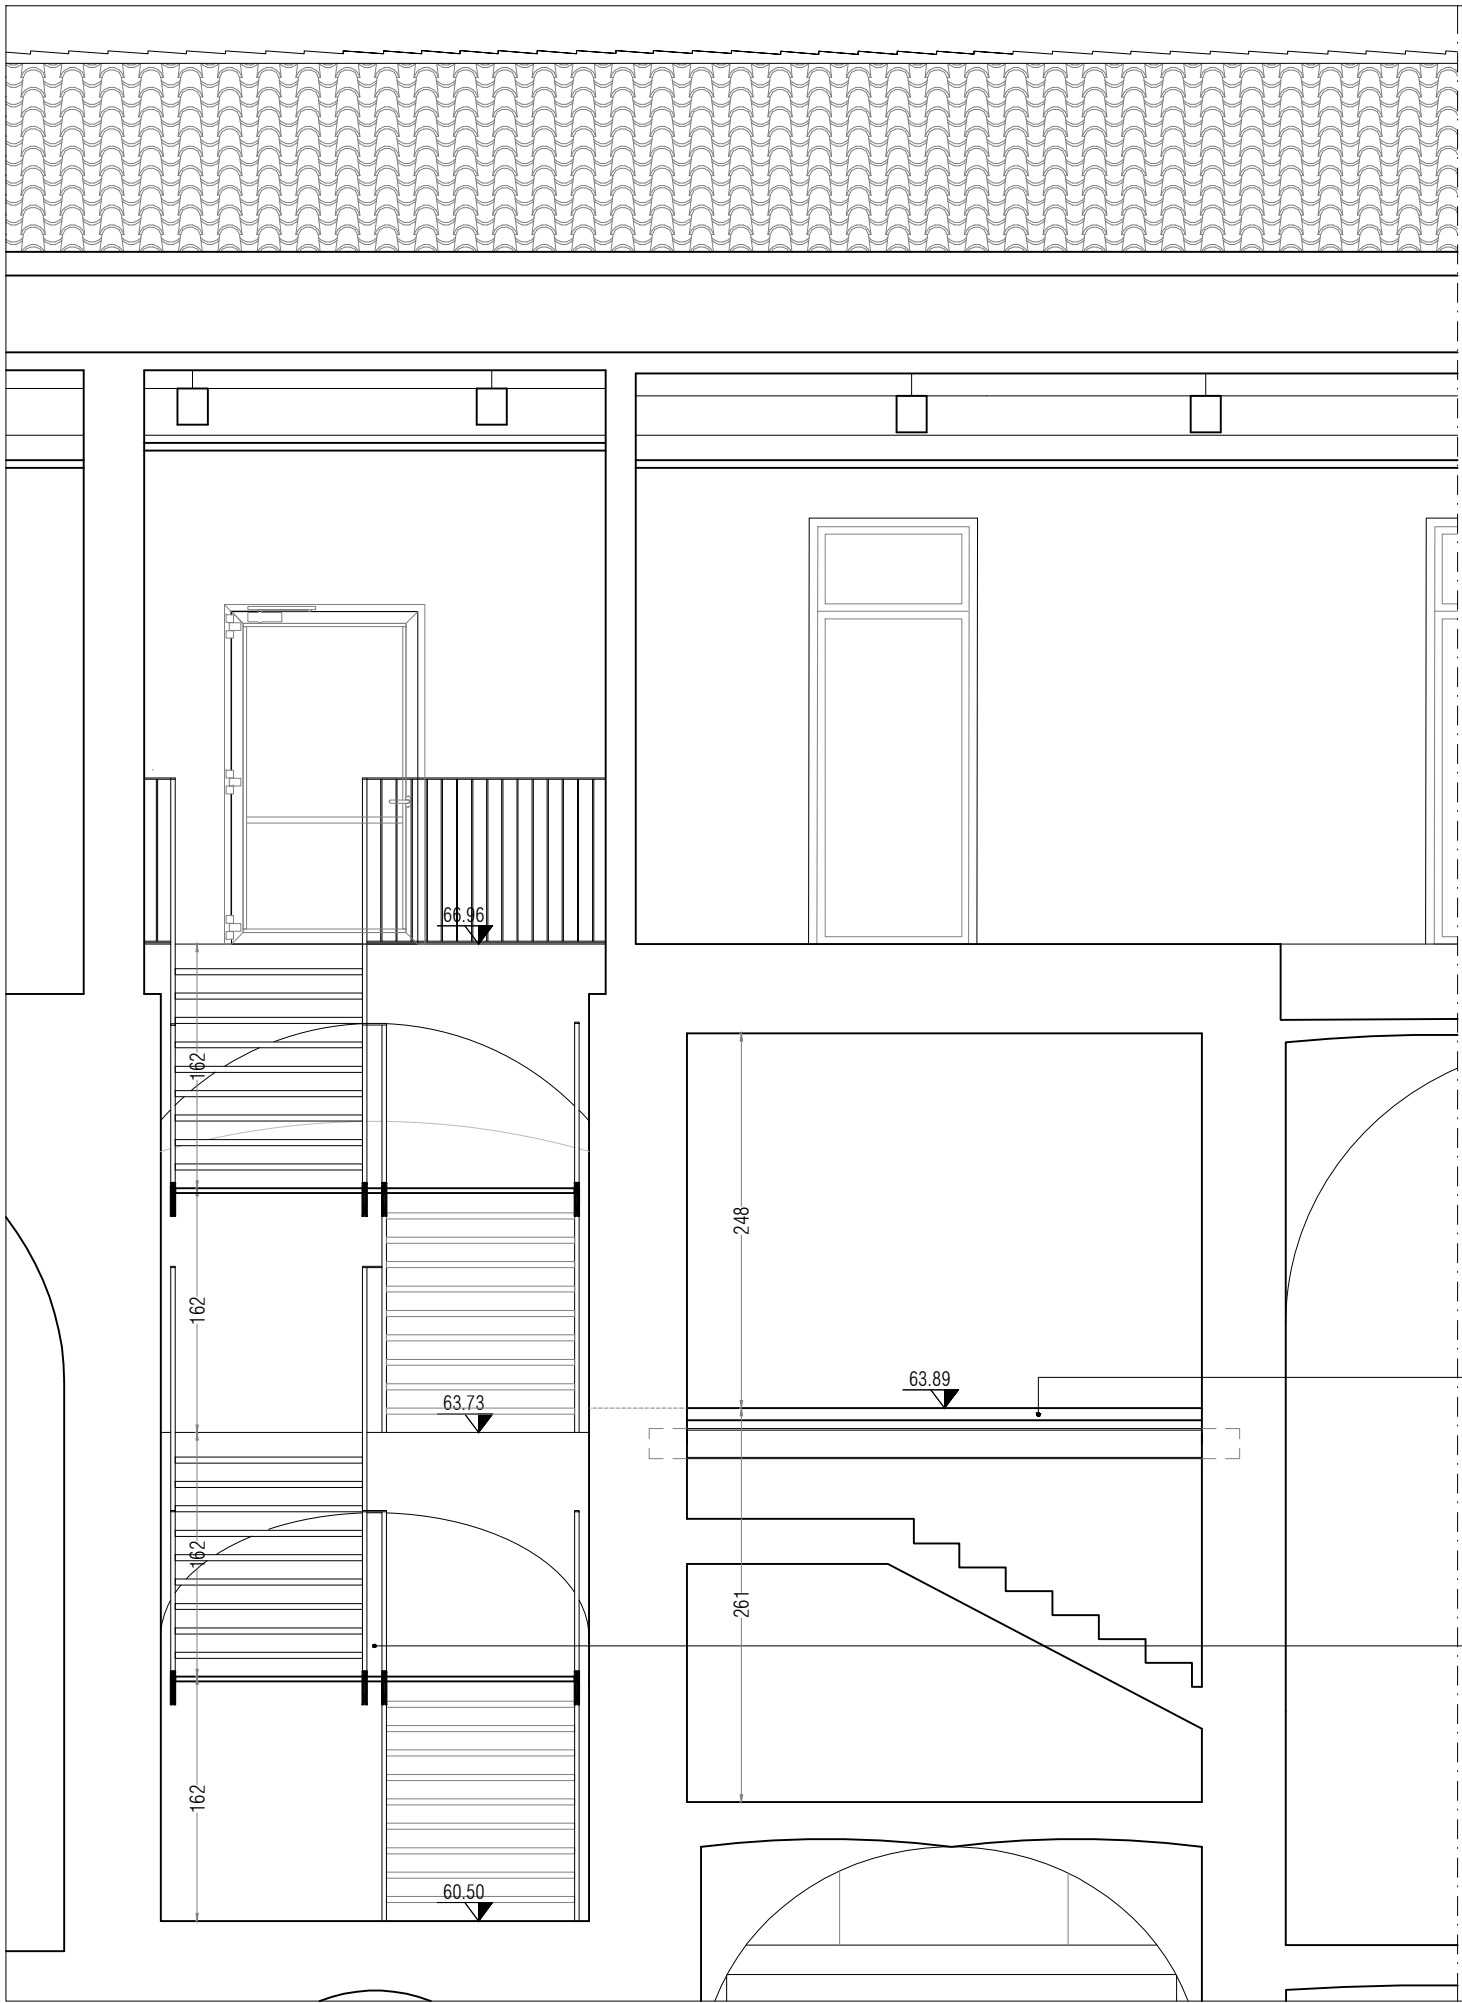

PROGETTO - SEZIONE BB - scala 1:50

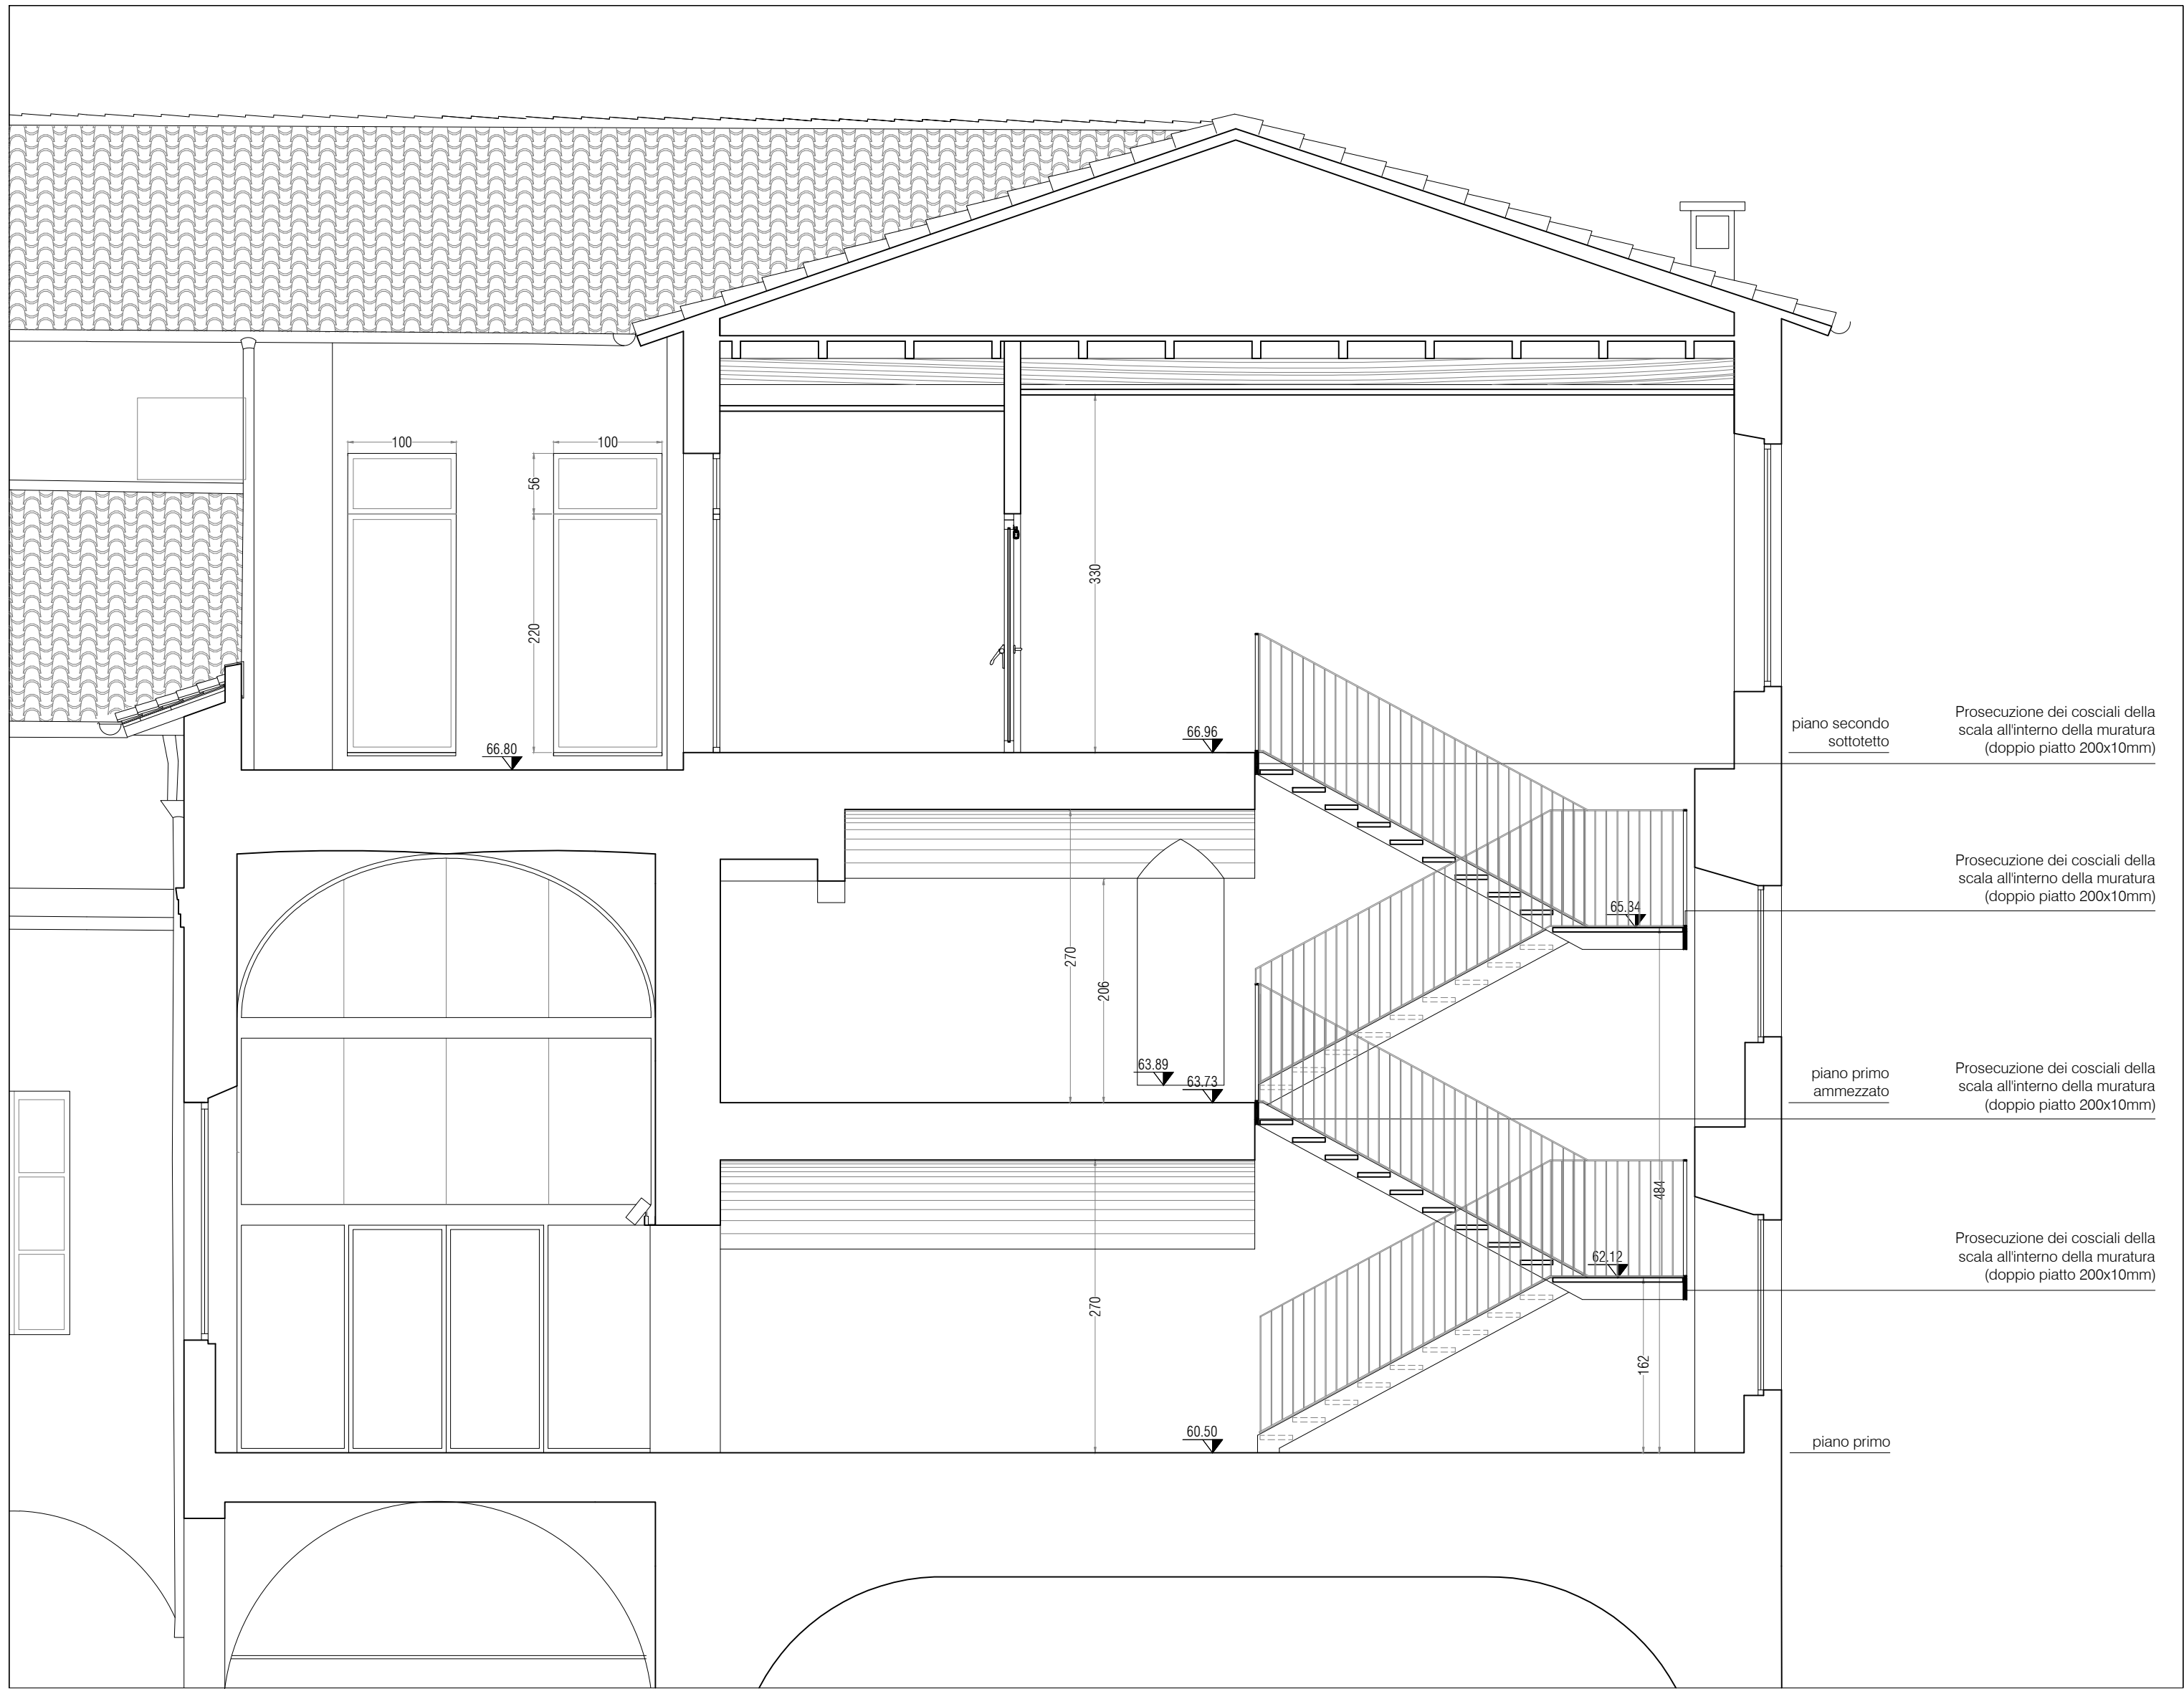

PROGETTO - SEZIONE AA - scala 1:50

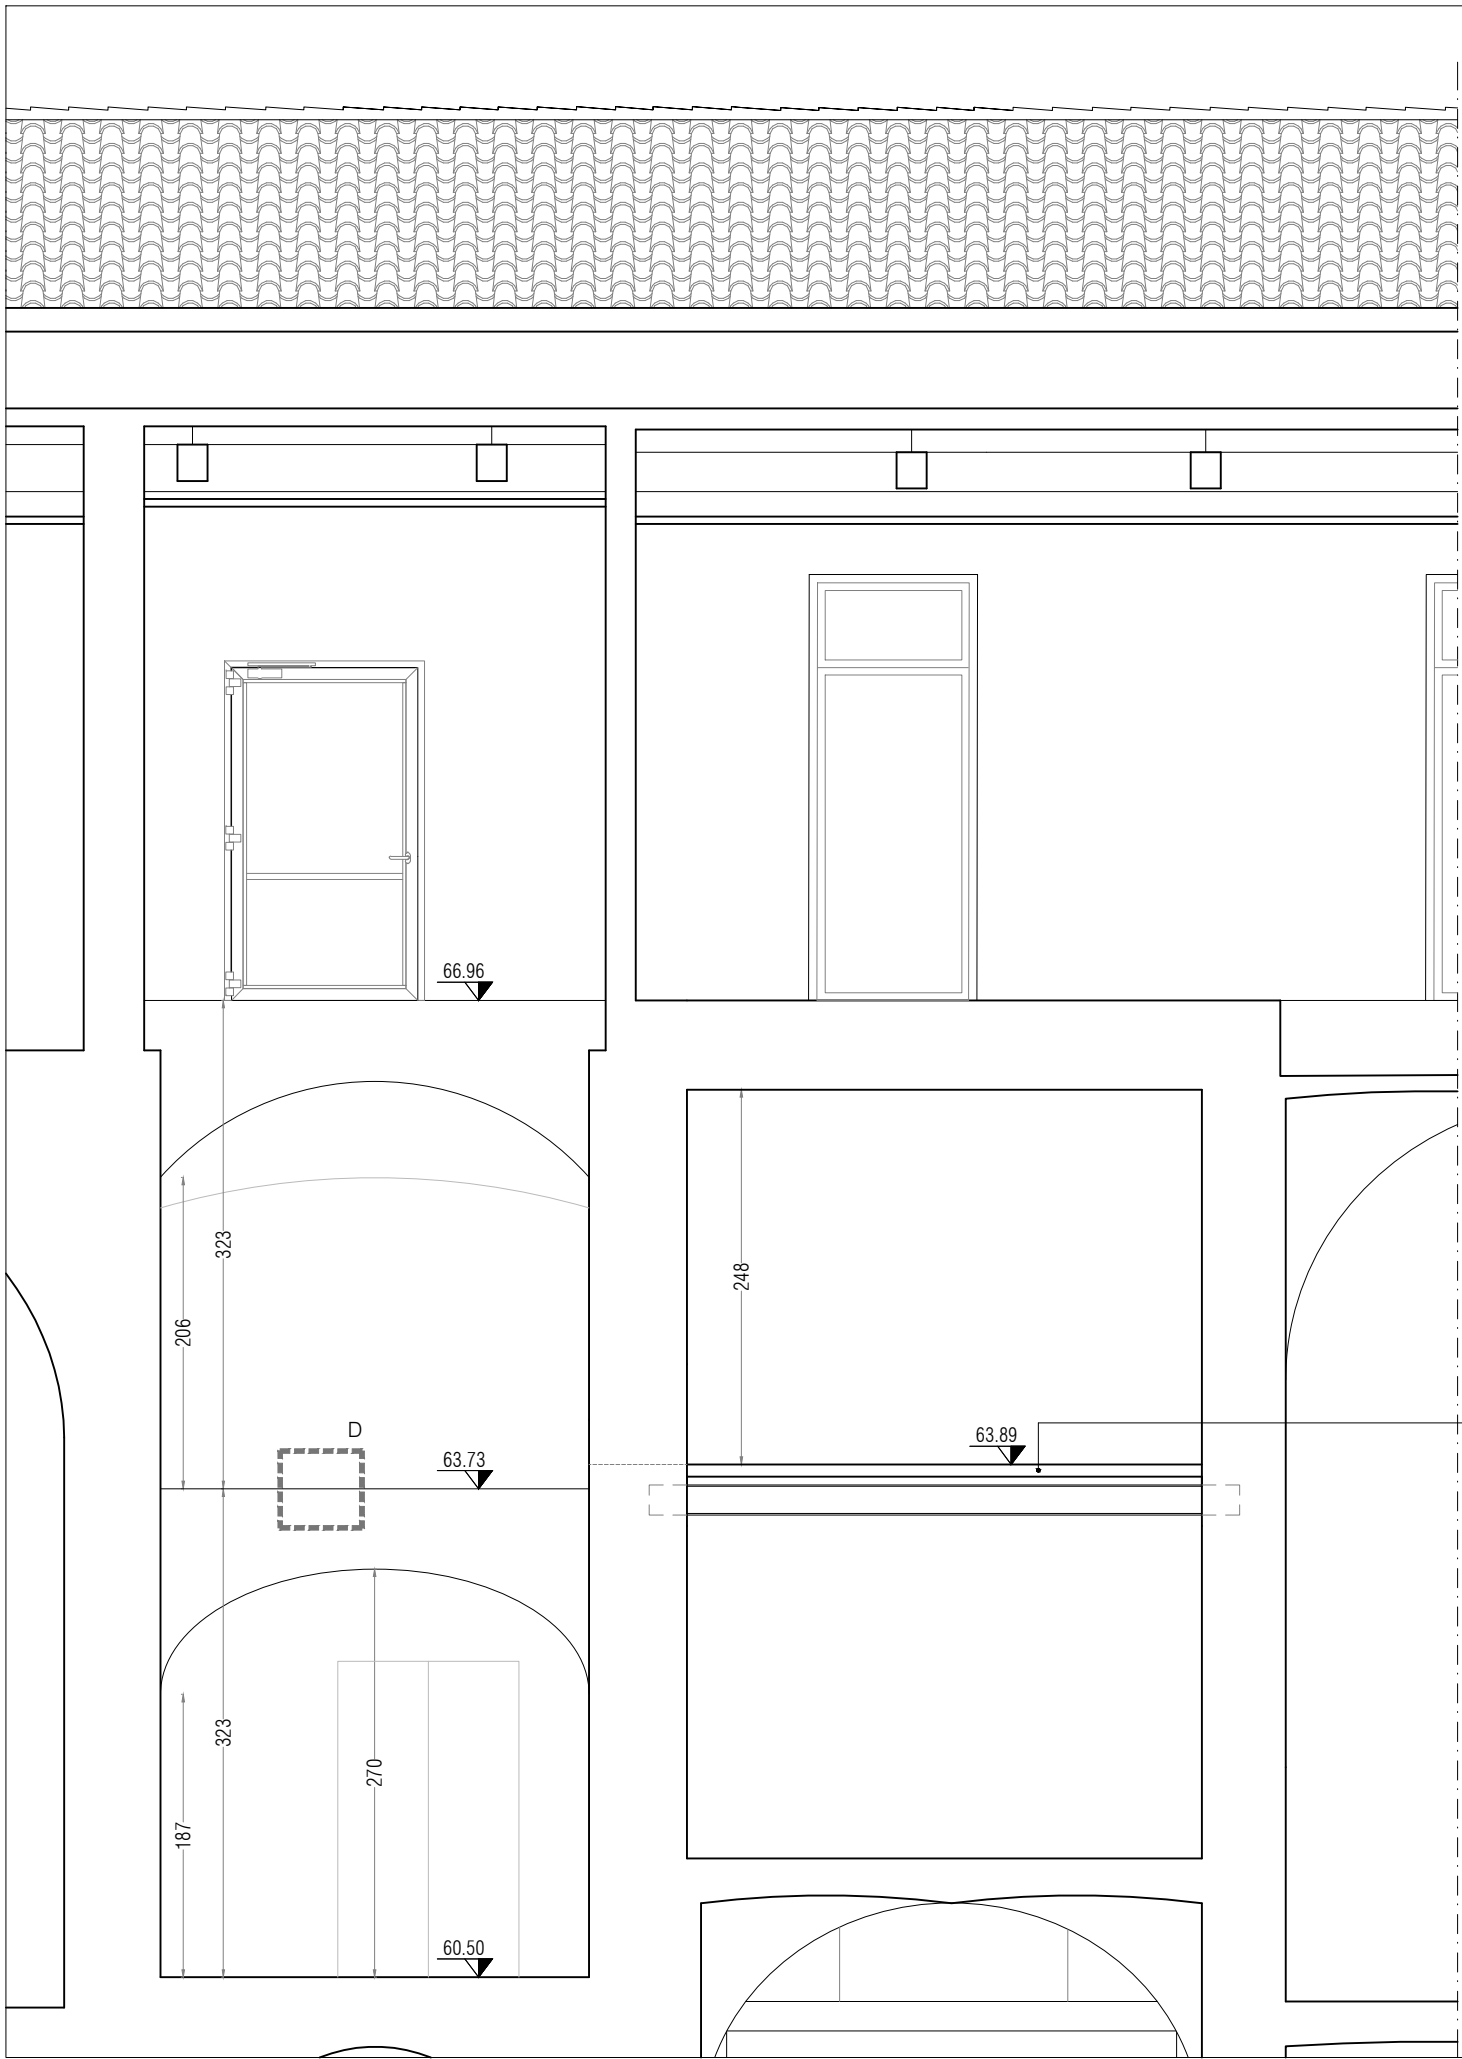

PROGETTO - SEZIONE CC - scala 1:50



Nuovo controsoffitto in cartongesso REI 120

OGGETTO:
I CHIOSTRI DEL CORREGGIO

DISTRETTO DELLA CULTURA D'ECCELLENZA
AGROALIMENTARE:

Intervento di restauro e valorizzazione socio-culturale del complesso monumentale di San Paolo come polo culturale d'eccezione.

Riqualificazione spazi adiacenti al laboratorio aperto del monastero

FASE: PROGETTO ESECUTIVO
CUI: 107H21001870004
CUI: L00162210348202100047

RESPONSABILE UNICO DEL PROCEDIMENTO:
Ing. Marco Ferrari
Parma Infrastrutture S.p.A.

PROGETTO DI RESTAURO ARCHITETTONICO:
Studio Architetto
Bina Bonelli
via Fanti 21 - 43121 Parma
tel. 0521 051641
elena.bonelli@conarchitetto.it

PROGETTO STRUTTURALE:
Studio Ar.Tec
ingegneria e architettura s.r.l.
via dei Miei 141 - 43121 Parma
tel. 0521 280164 fax 0521 280165
studio@ar-tec.it

PROGETTO IMPIANTO ELETTRICO:
Comastri Mirco
Studio Tecnico
Progettazione consulenza impiantistica
via Enrico Jager - 43123 Reggio Emilia
tel. 0522 281014 fax 0522 280165
info@comastri.eu

PROGETTO IMPIANTO MECCANICO:
Studio Tecnico
via Maffei di Cornetti 1911 - Reggio Emilia
tel. 0522 323275 - info@studiotec.it

COORDINAMENTO SICUREZZA IN FASE DI PROGETTAZIONE:
Arch. Nicola Simboli
Parma Infrastrutture S.p.A.

OPERE DI COMPLETAMENTO
CANTIERE 4 - SCALA INTERNA

TITOLO: PROGETTO - Nuova scala di collegamento tra piano primo e secondo

TAVOLA: A4_3

DATA: Febbraio 2026
REVISIONI:
1
2

SCALA: 1:50
CODICE:
3
4

Questo elaborato è di proprietà intellettuale e non può essere utilizzato
altrimenti dagli uffici per cui è stato fornito. La sua riproduzione parziale
e integrale deve essere autorizzata dal titolare proprietario in forma scritta.