


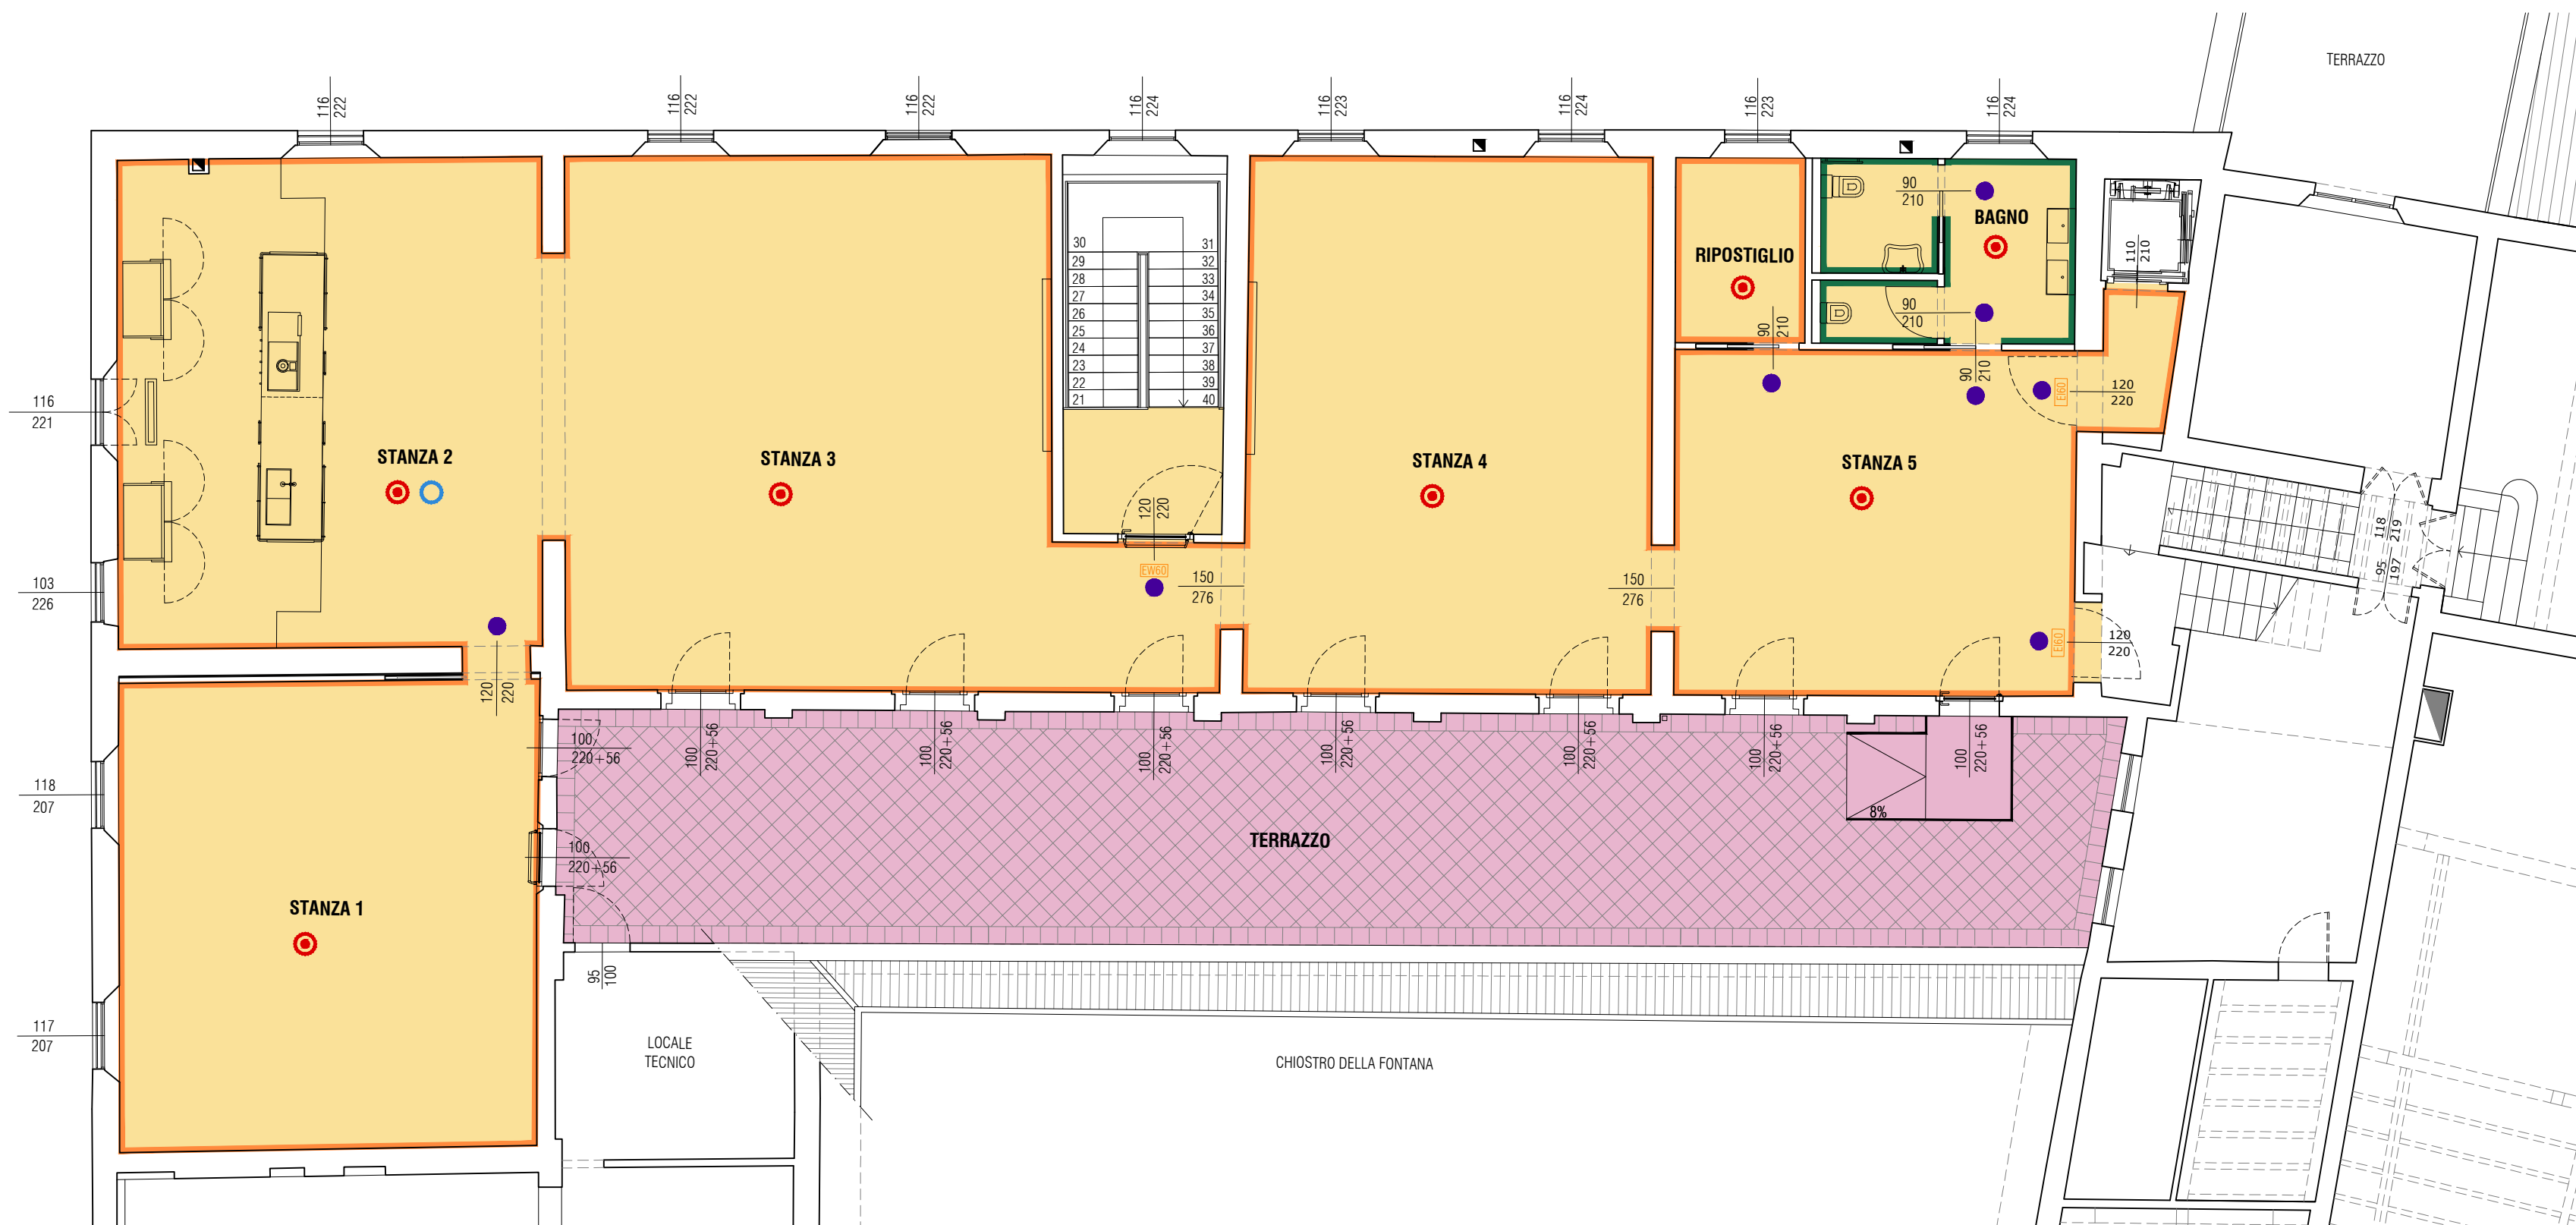

CANTIERE 2 - PIANO SECONDO ALA NORD: OPERE OPZIONALI AL PROGETTO
Elaborato grafico indicativo delle opere che si considerano opzionali come descritto negli elaborati grafici di progetto e nel computo dedicato A5_3

OPERE ARCHITETTONICHE

Opere opzionali - Pavimentazioni e rivestimenti:

- Nuova pavimentazione sopraelevata di progetto e relativo zoccolino come da dettaglio rappresentato in tavola A2_4
- Nuovi rivestimenti per bagni rappresentati in tavola A2_6

Opere opzionali - Controsoffitti:

- Controsoffitto in cartongesso di progetto come da dettagli rappresentati in tavola A2_11
- Controsoffitto in alluminio verniciato come da dettaglio rappresentato in tavola A2_11

Opere opzionali - Terrazzo:

- Nuova pavimentazione sopraelevata come da dettaglio rappresentato in tavola A2_4

Opere opzionali - Intonaci e tinteggi:

- Tinteggi come da computo metrico di progetto comprendenti:
 - Fondo impregnato
 - Tinteggio con idropittura e smalto

Opere opzionali - Porte:

- Nuovi serramenti interni come da abaco presente nella tavola A2_8 comprendenti:
 - Porte in legno
 - Porte tagliofuoco cieche e vetrate

IMPIANTI MECCANICI

Sanitari

Nuovi lavabi, WC, arredi disabili e miscelatori come da progetto impianti meccanici

IMPIANTI ELETTRICI

Corpi illuminanti

Nuovi rilevatori di movimento, plafoniere, proiettori, faretti e barre elettrificate, applique, segnapassi, cavo antincendio, pulsante incendio, rilevatore di fumo ed elettromagneti come da progetto elettrico

I CHIOSTRI DEL CORREGGIO

DISTRETTO DELLA CULTURA D'ECCELLENZA AGROALIMENTARE:

Intervento di restauro e valorizzazione socio-culturale del complesso monumentale di San Paolo come polo culturale d'eccezione

Riqualificazione spazi adiacenti al laboratorio aperto del monastero

FASE: PROGETTO ESECUTIVO
CUP: I97H21001870004
CUI: L00162210348202100047

RESPONSABILE UNICO DEL PROCEDIMENTO:

Ing. Marco Ferrari
Parma Infrastrutture S.p.A.

PROGETTO DI RESTAURO ARCHITETTONICO:


Studio Architetto
Elena Bonelli
via Farni 29 - 43121 Parma
tel 0521 061421
elena.bonelli@bmnarchitetto.it

PROGETTO STRUTTURALE:


Studio Ar.Tec
Ingegneria e architettura s.r.l.
viale del Mille 140 - 43125 Parma
tel 0521 292918 fax 0521 290195
studio@studiodartec.it

PROGETTO IMPIANTO ELETTRICO:


Comastri Mirco
Studio Tecnico
Progettazione consulenze misure elettriche
via emilio salgari - 42123 Reggio Emilia
tel 0522 520154 fax 0521 230195
studio@comastri.eu

PROGETTO IMPIANTO MECCANICO:


Studio Tecnico Meccanico Associati
via Martiri di Cervarolo 19/11 - Reggio Emilia
tel 0522 323270 - info@studiotm.it

COORDINAMENTO SICUREZZA IN FASE DI PROGETTAZIONE:

Arch. Nicola Simboli
Parma Infrastrutture S.p.A.

OPERE DI COMPLETAMENTO OPERE OPZIONALI

TITOLO: Planimetria di inquadramento delle opere opzionali - Piano secondo
TAVOLA: **A5_2**

DATA: Febbraio 2026 SCALA: 1:100

REVISIONI: 1 2 3 4