



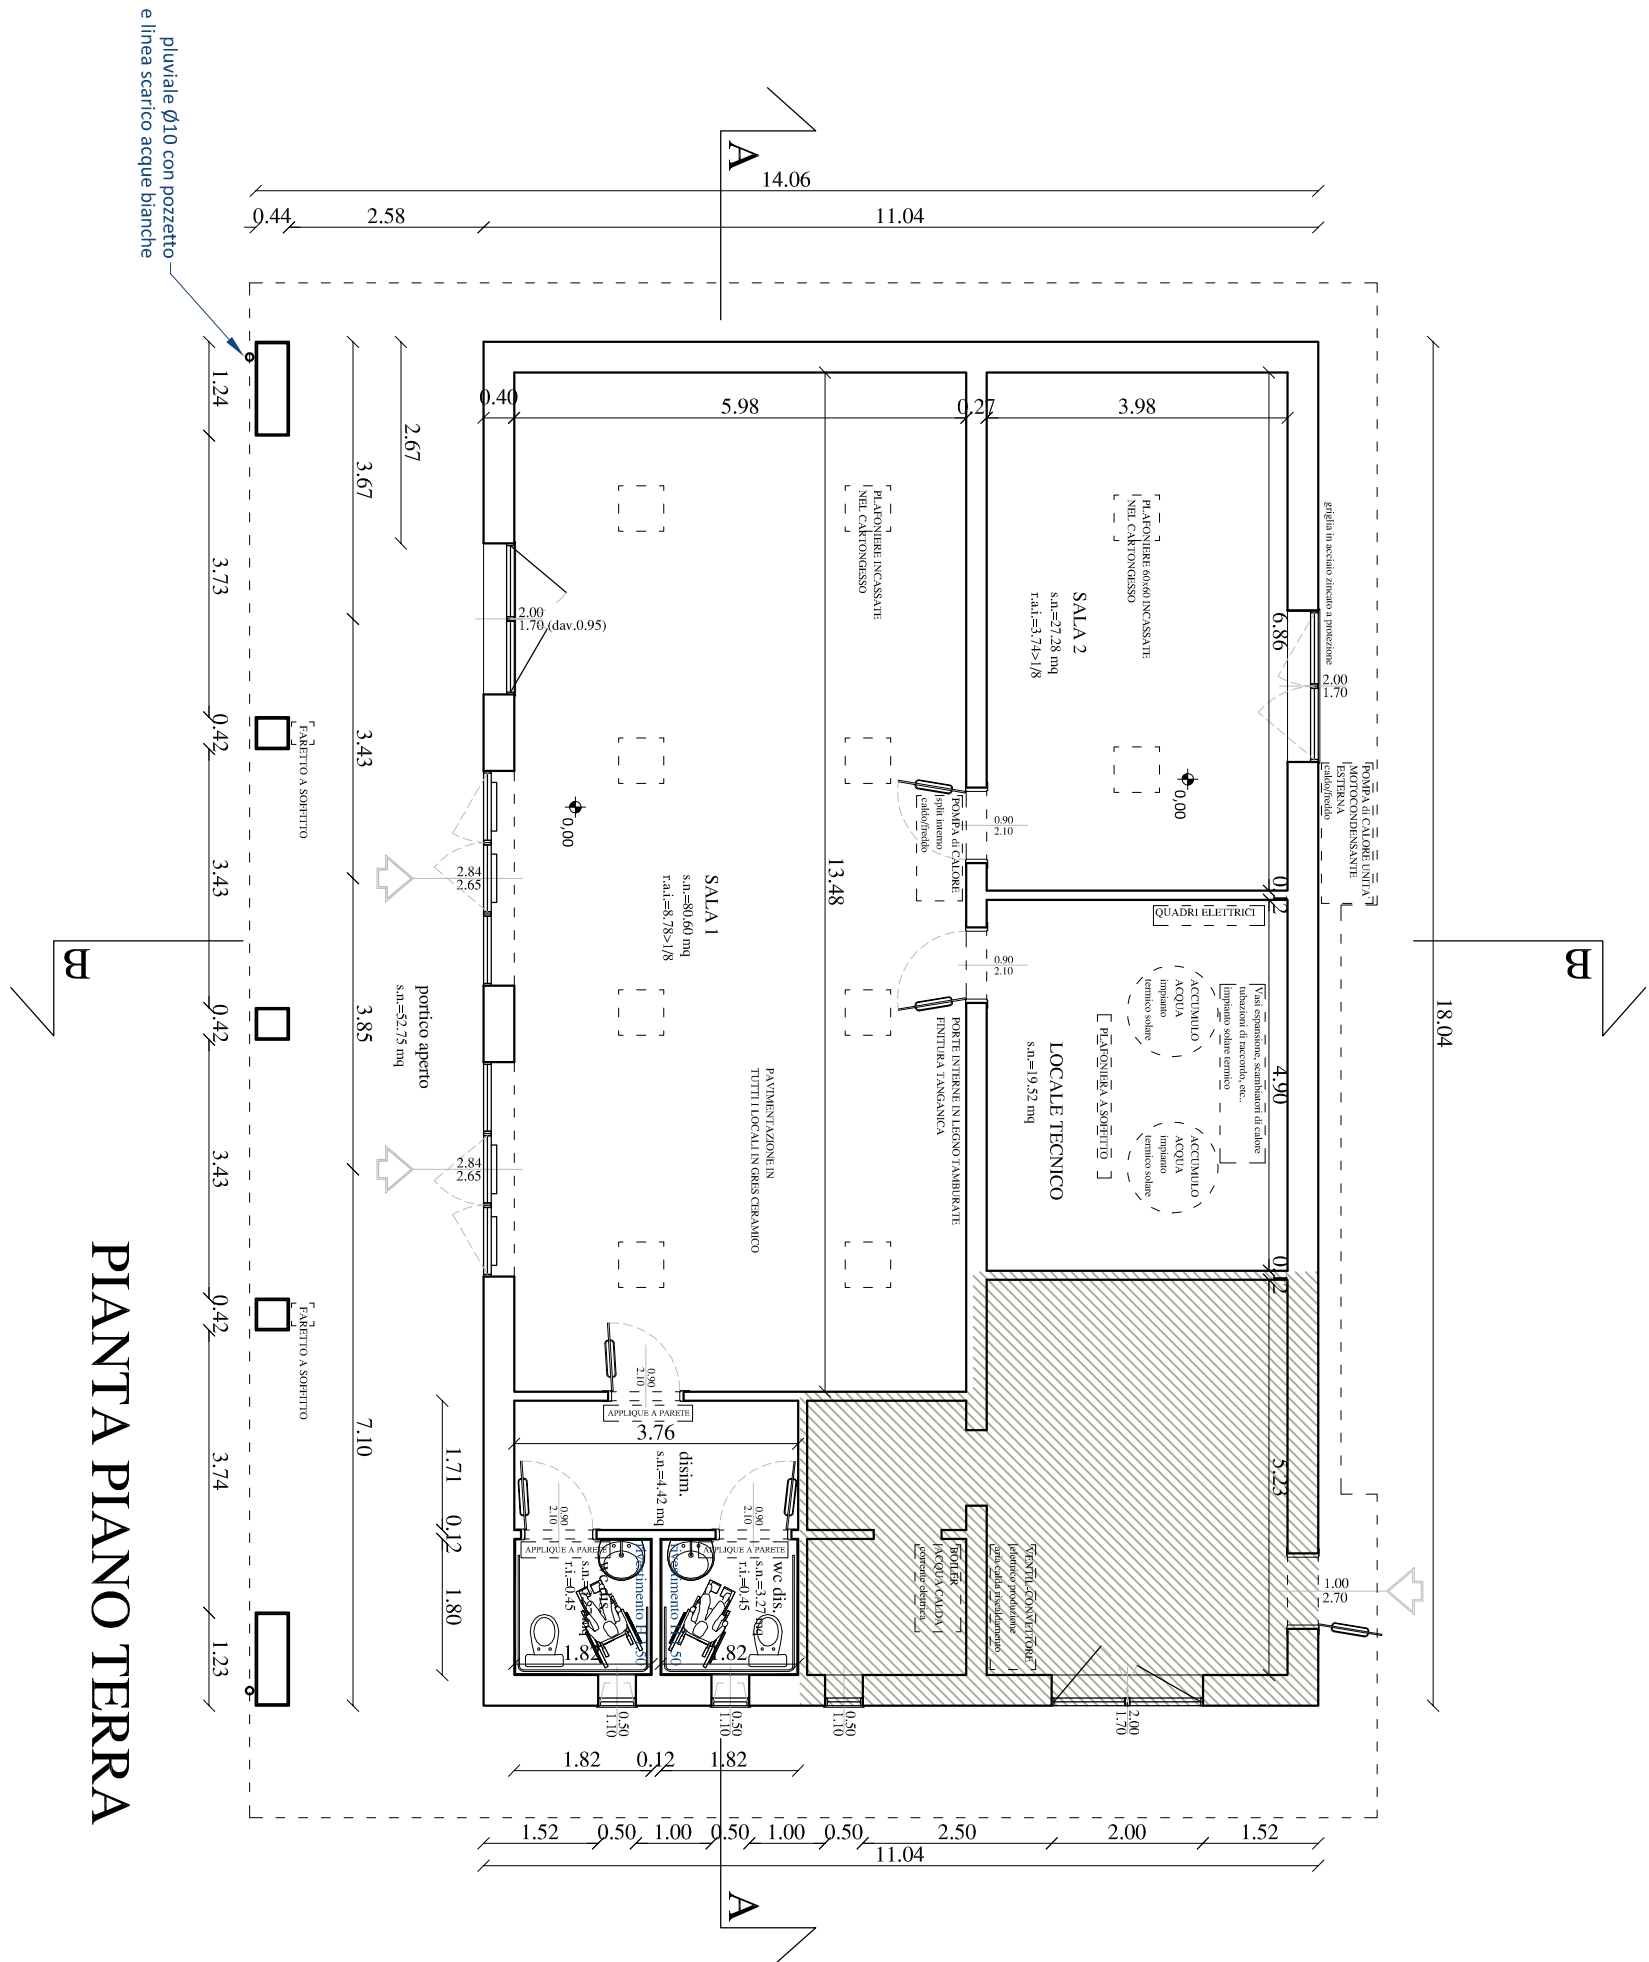

PIANTA PIANO TERRA

piantele Ø10 con pozzetto e linea scarico acque bianche

PIANTA PIANO COPERTURA

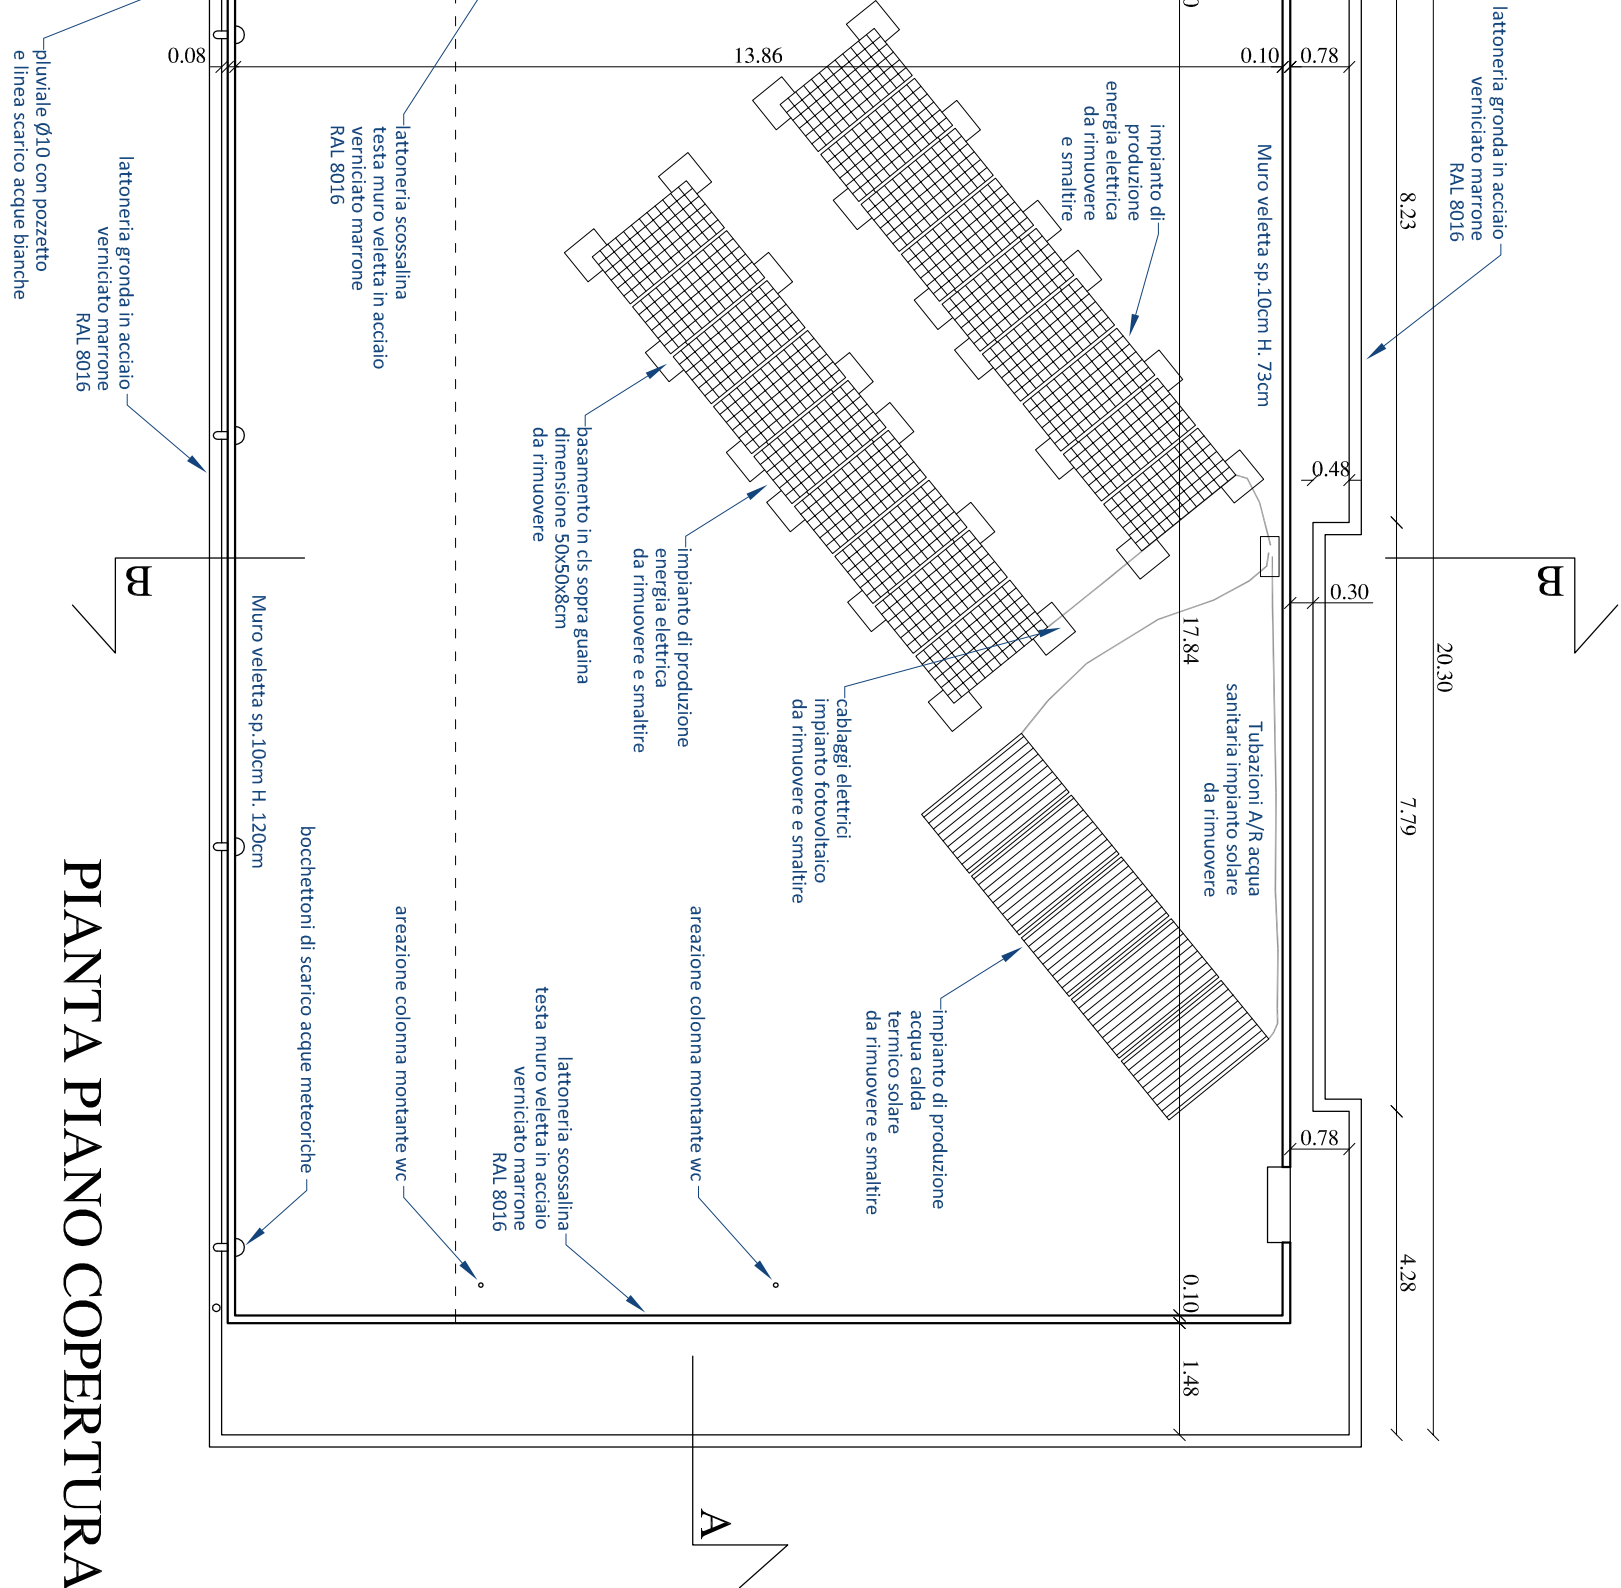


PIANTA PIANO COPERTURA

piantele Ø10 con pozzetto e linea scarico acque bianche




PLANIMETRIA - PROSPETTI - SEZIONI


(Scala 1:100)

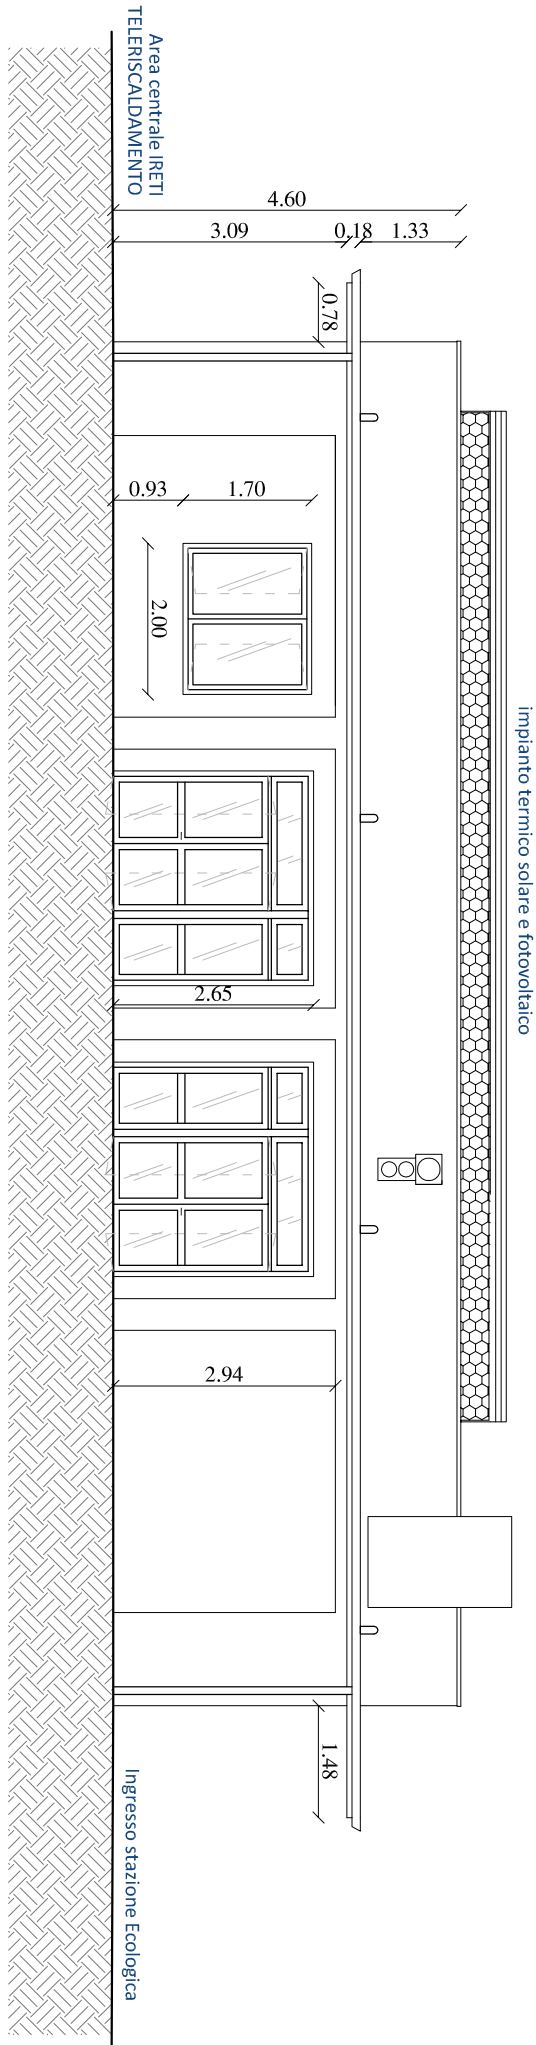


PROSPETTO SUD

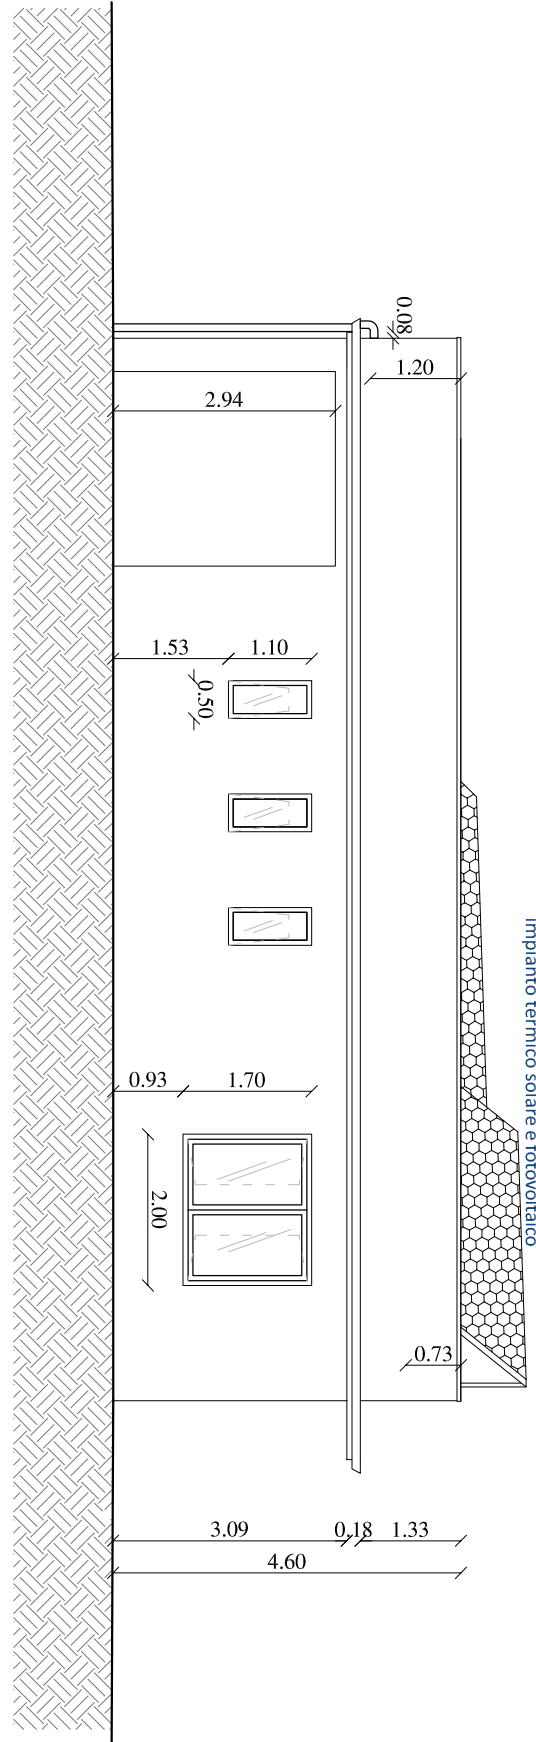


PROSPETTO EST

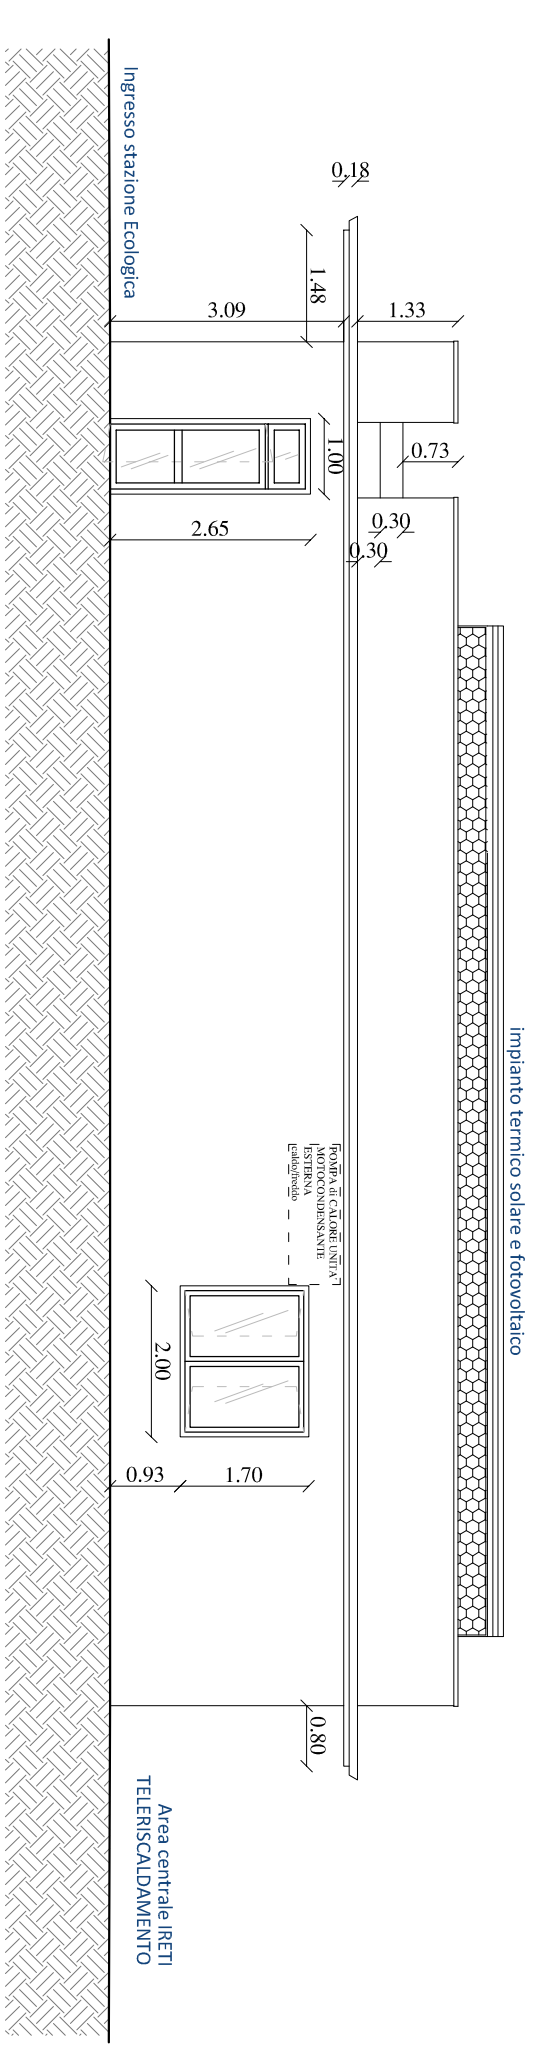


PROSPETTO NORD

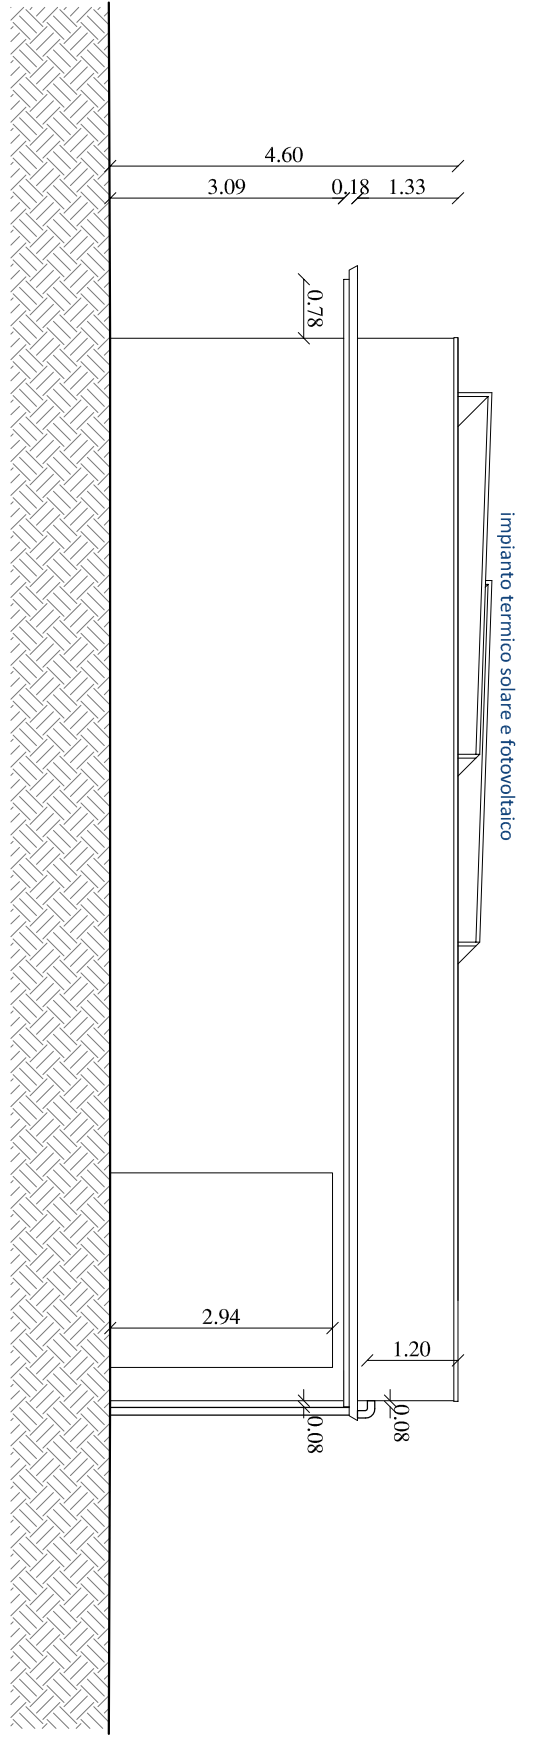

PROSPETTO OVEST

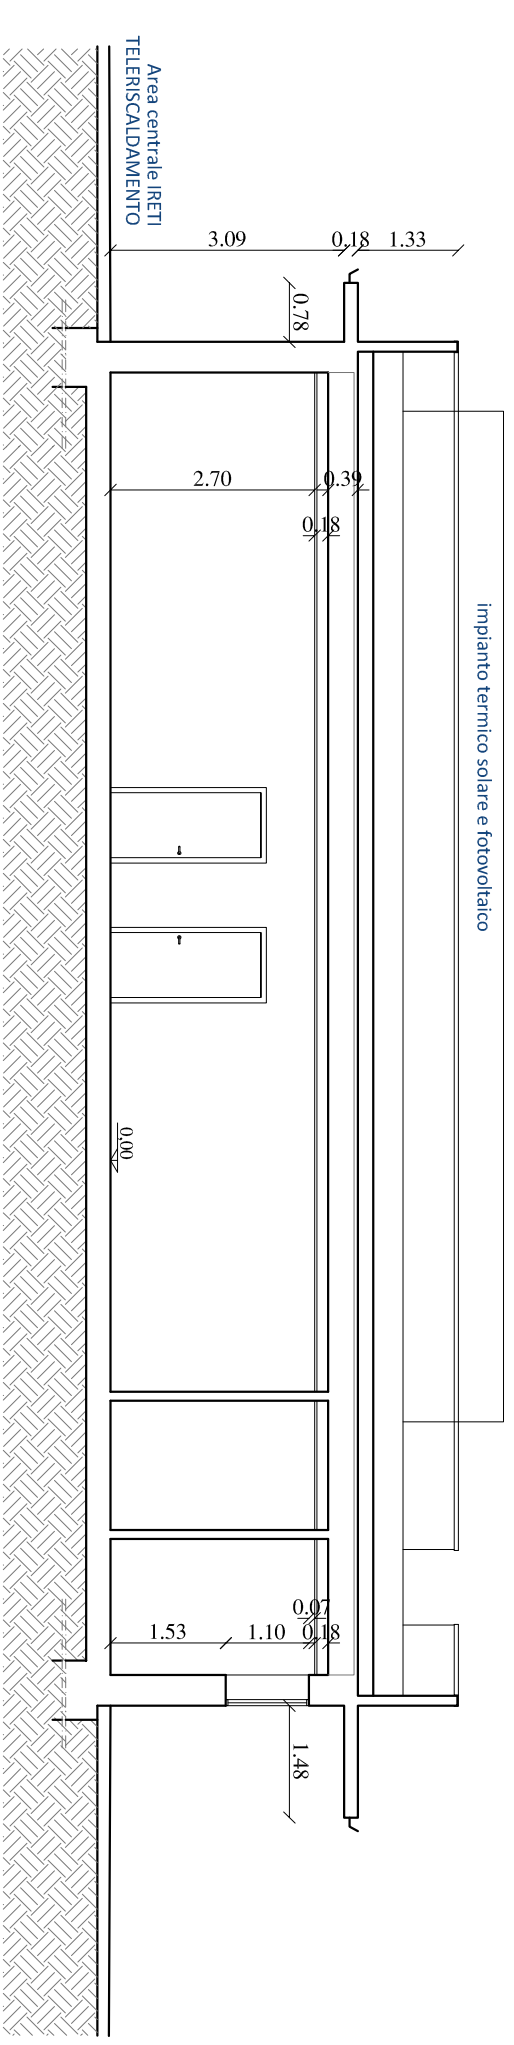

SEZIONE A-A'

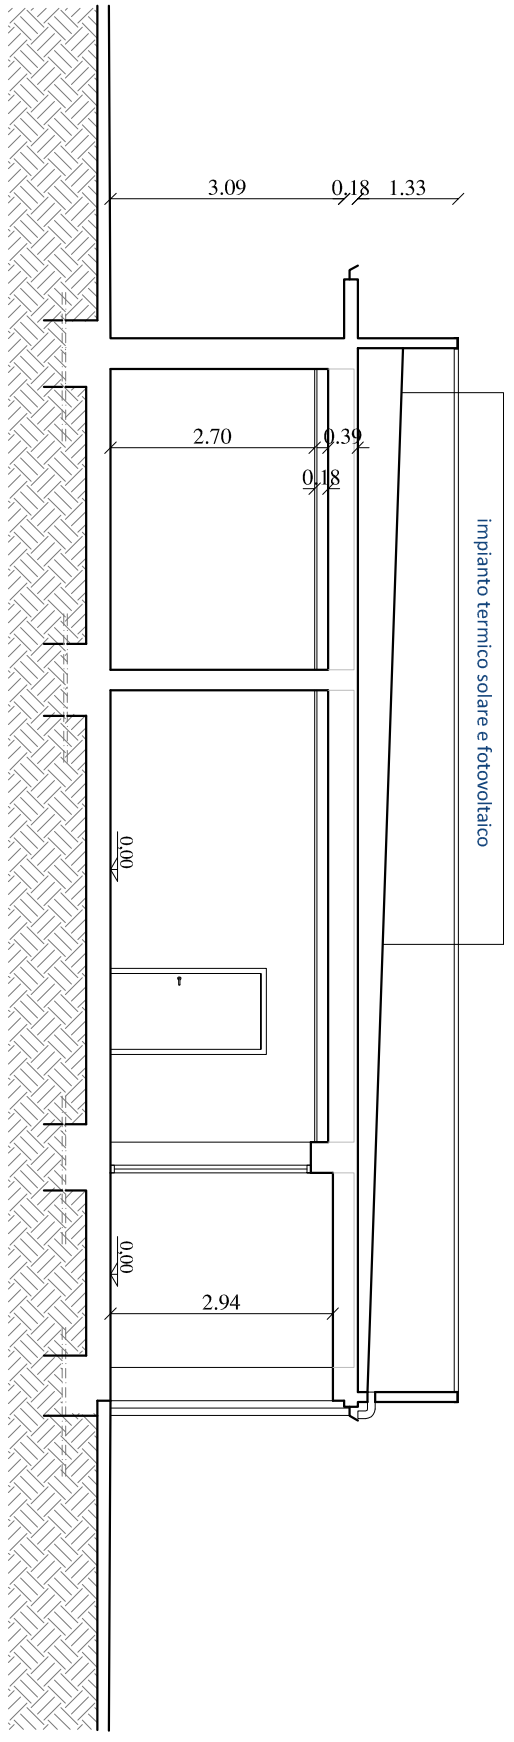

SEZIONE B-B



Comune di Parma

SETTORE OPERE PUBBLICHE


Responsabile Unico di Progetto
Arch. Anna Ferrica

Progettazione Architettonica
Arch. Anna Masciarelli

Progettazione Impianti Meccanici
Studio Consultec di Cavalieri Oreste

Progettazione Impianti Elettrici
Studio Consultec di Cavalieri Oreste

Coordinatore per la Sicurezza in fase di Progettazione (CSP)
Ing. Maurizio Ciocciolo

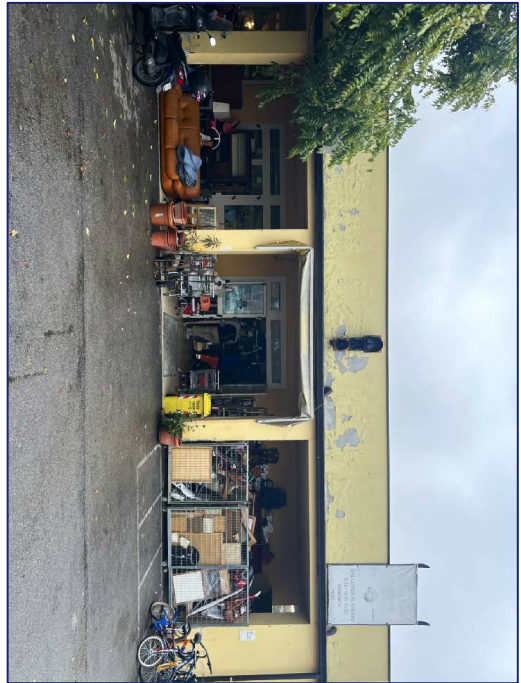

CUP 198C24000480004 - CUI I00162210348202500027

ADEGUAMENTO DEL CENTRO DEL RIUSO DI VIA LAZIO

Progetto di Fattibilità Tecnico Economica			
data	descrizione	redatto da:	controllato da:
01	16.04.2025	emissione	Arch. A.Masciarelli/Arch. A.Masciarelli
02			Arch. A.Ferrica
03			
04			
05			
06			

Progetto architettonico (elaborati grafici)

Titolo elaborato:

Stato di Fatto:
Rilevo edificio oggetto d'intervento

P.FTE.02

Torino 8415594

Scala 1:100

CENTRO DEL RIUSO - GRAFICI P.FTE.02.028 del 16/04/2025

E' vietata la riproduzione e diffusione in qualsiasi forma. Tutti i diritti sono riservati nei termini di legge al Comune di Parma