


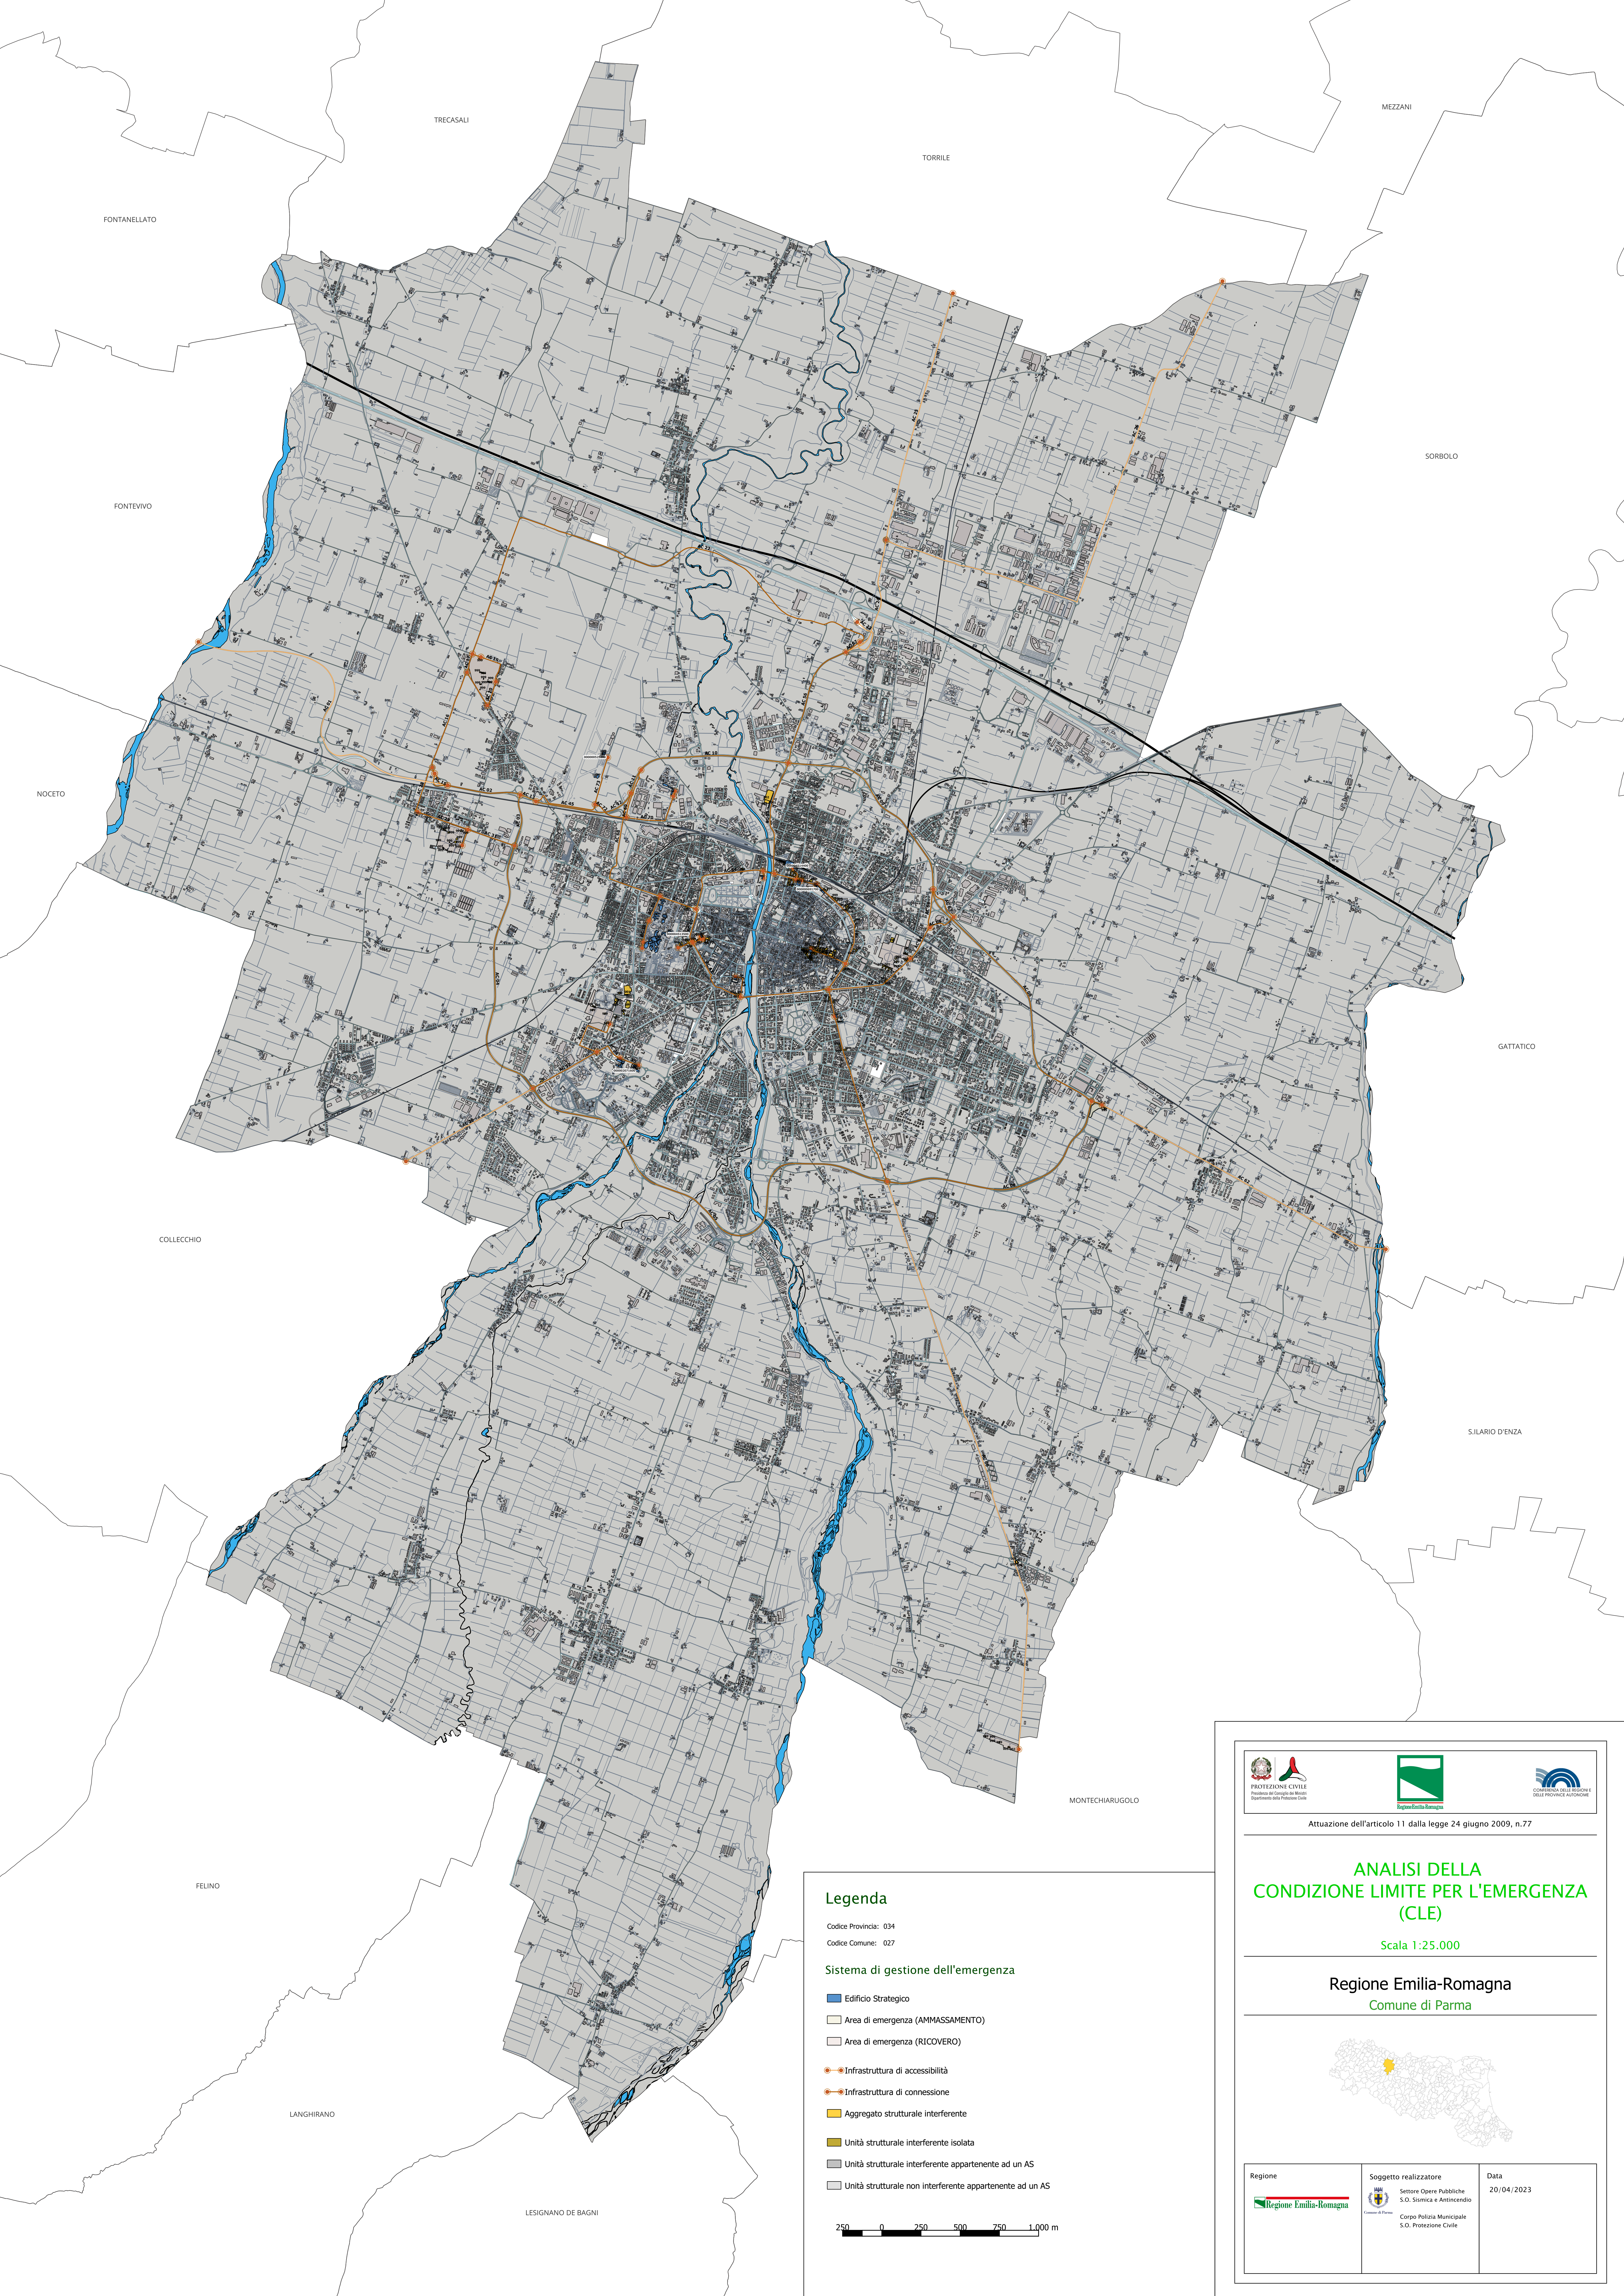


Legenda

Codice Provincia: 034  
Codice Comune: 027

Sistema di gestione dell'emergenza

- Edificio Strategico
- Area di emergenza (AMMASSAMENTO)
- Area di emergenza (RICOVERO)
- Infrastruttura di accessibilità
- Infrastruttura di connessione
- Aggregato strutturale interferente
- Unità strutturale interferente isolata
- Unità strutturale interferente appartenente ad un AS
- Unità strutturale non interferente appartenente ad un AS

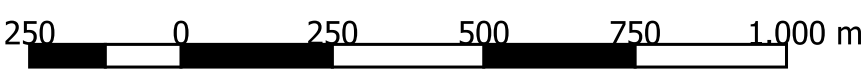

Attuazione dell'articolo 11 dalla legge 24 giugno 2009, n.77

ANALISI DELLA  
CONDIZIONE LIMITE PER L'EMERGENZA  
(CLE)

Scala 1:25.000

Regione Emilia-Romagna  
Comune di Parma



|                                   |   |                    |
|-----------------------------------|---|--------------------|
| Regione<br>Regione Emilia-Romagna | Soggetto realizzatore<br>Settore Opere Pubbliche<br>S.O. Sicurezza e Antincendio<br>Corpo Polizia Municipale<br>S.O. Protezione Civile | Data<br>20/04/2023 |
|-----------------------------------|---|--------------------|