


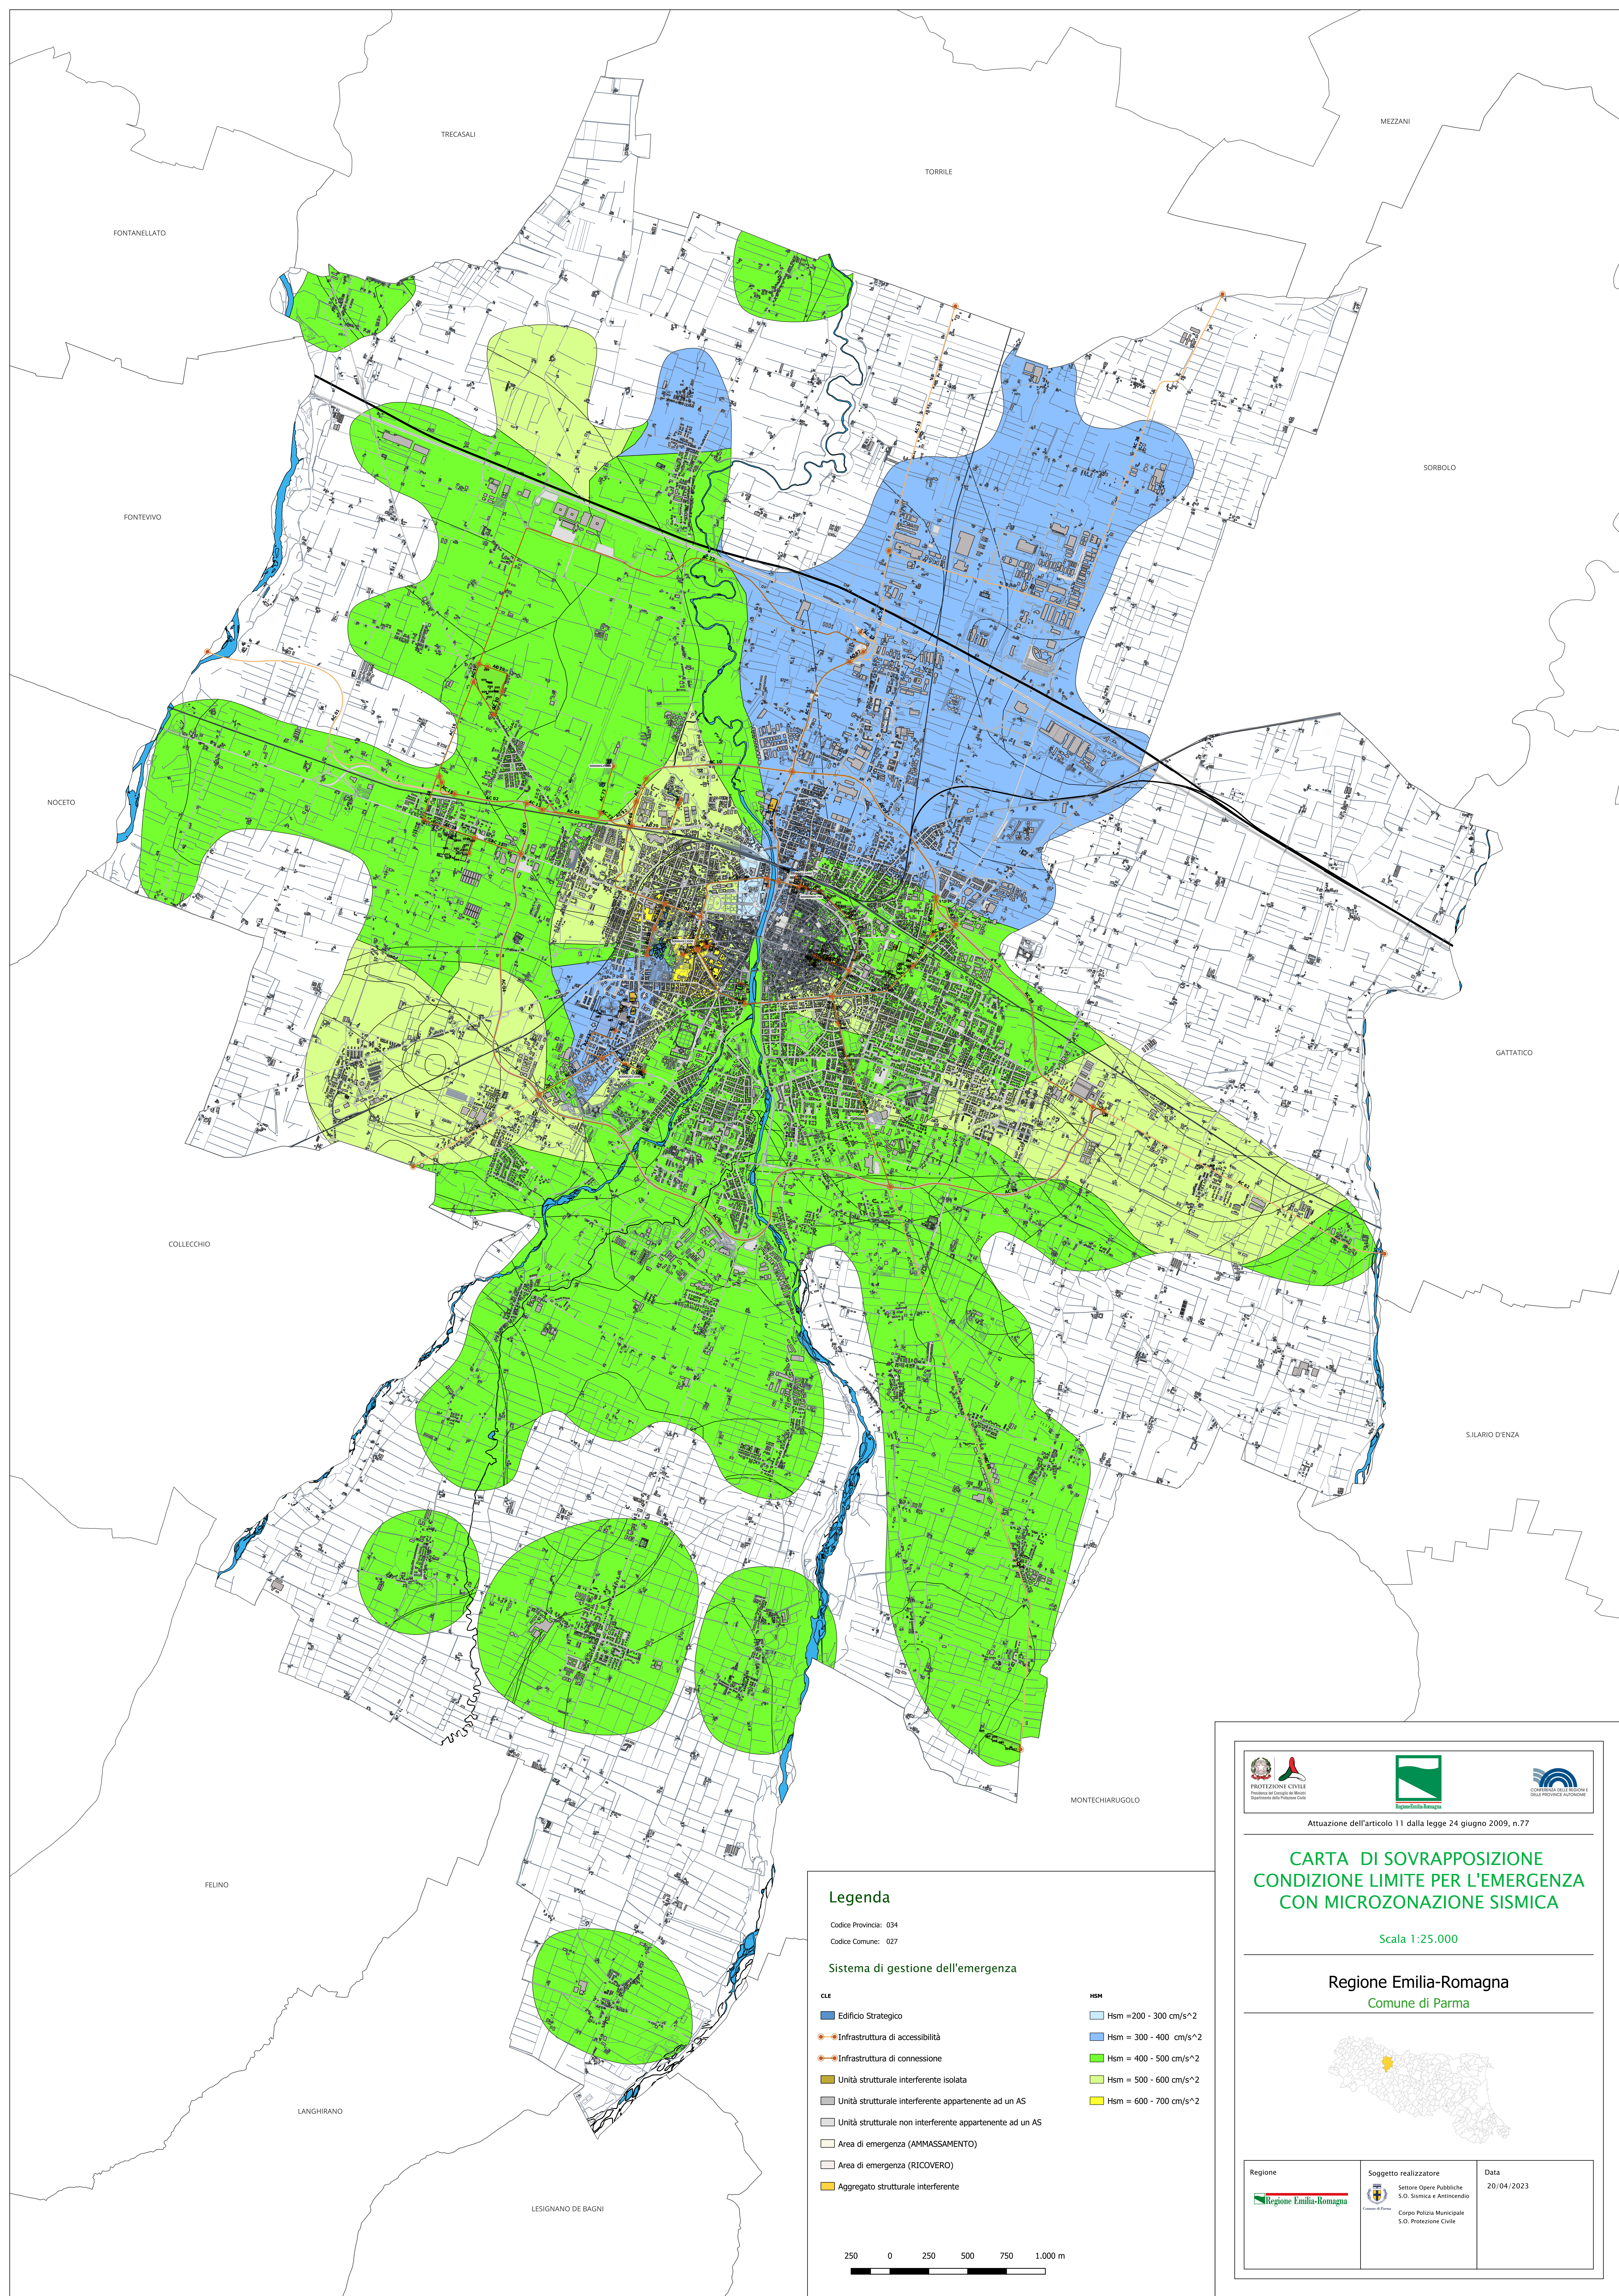

Legenda

Codice Provincia: 034
Codice Comune: 027


Sistema di gestione dell'emergenza

CUE

- Edificio Strategico
- Infrastruttura di accessibilità
- Infrastruttura di connessione
- Unità strutturale interferente isolata
- Unità strutturale interferente appartenente ad un AS
- Unità strutturale non interferente appartenente ad un AS
- Area di emergenza (AMMASSAMENTO)
- Area di emergenza (RICOVERO)
- Aggregato strutturale interferente

HSM

- Hsm = 200 - 300 cm/s²
- Hsm = 300 - 400 cm/s²
- Hsm = 400 - 500 cm/s²
- Hsm = 500 - 600 cm/s²
- Hsm = 600 - 700 cm/s²

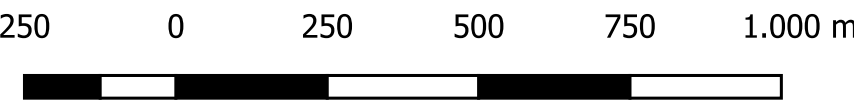

Attuazione dell'articolo 11 dalla legge 24 giugno 2009, n.77

CARTA DI SOVRAPPOSIZIONE
CONDIZIONE LIMITE PER L'EMERGENZA
CON MICROZONAZIONE SISMICA

Scala 1:25.000

Regione Emilia-Romagna
Comune di Parma



Regione
Regione Emilia-Romagna

Soggetto realizzatore
Settore Opere Pubbliche
S.O. Sismica e Antincendio
Corpo Polizia Municipale
S.O. Protezione Civile

Data
20/04/2023