



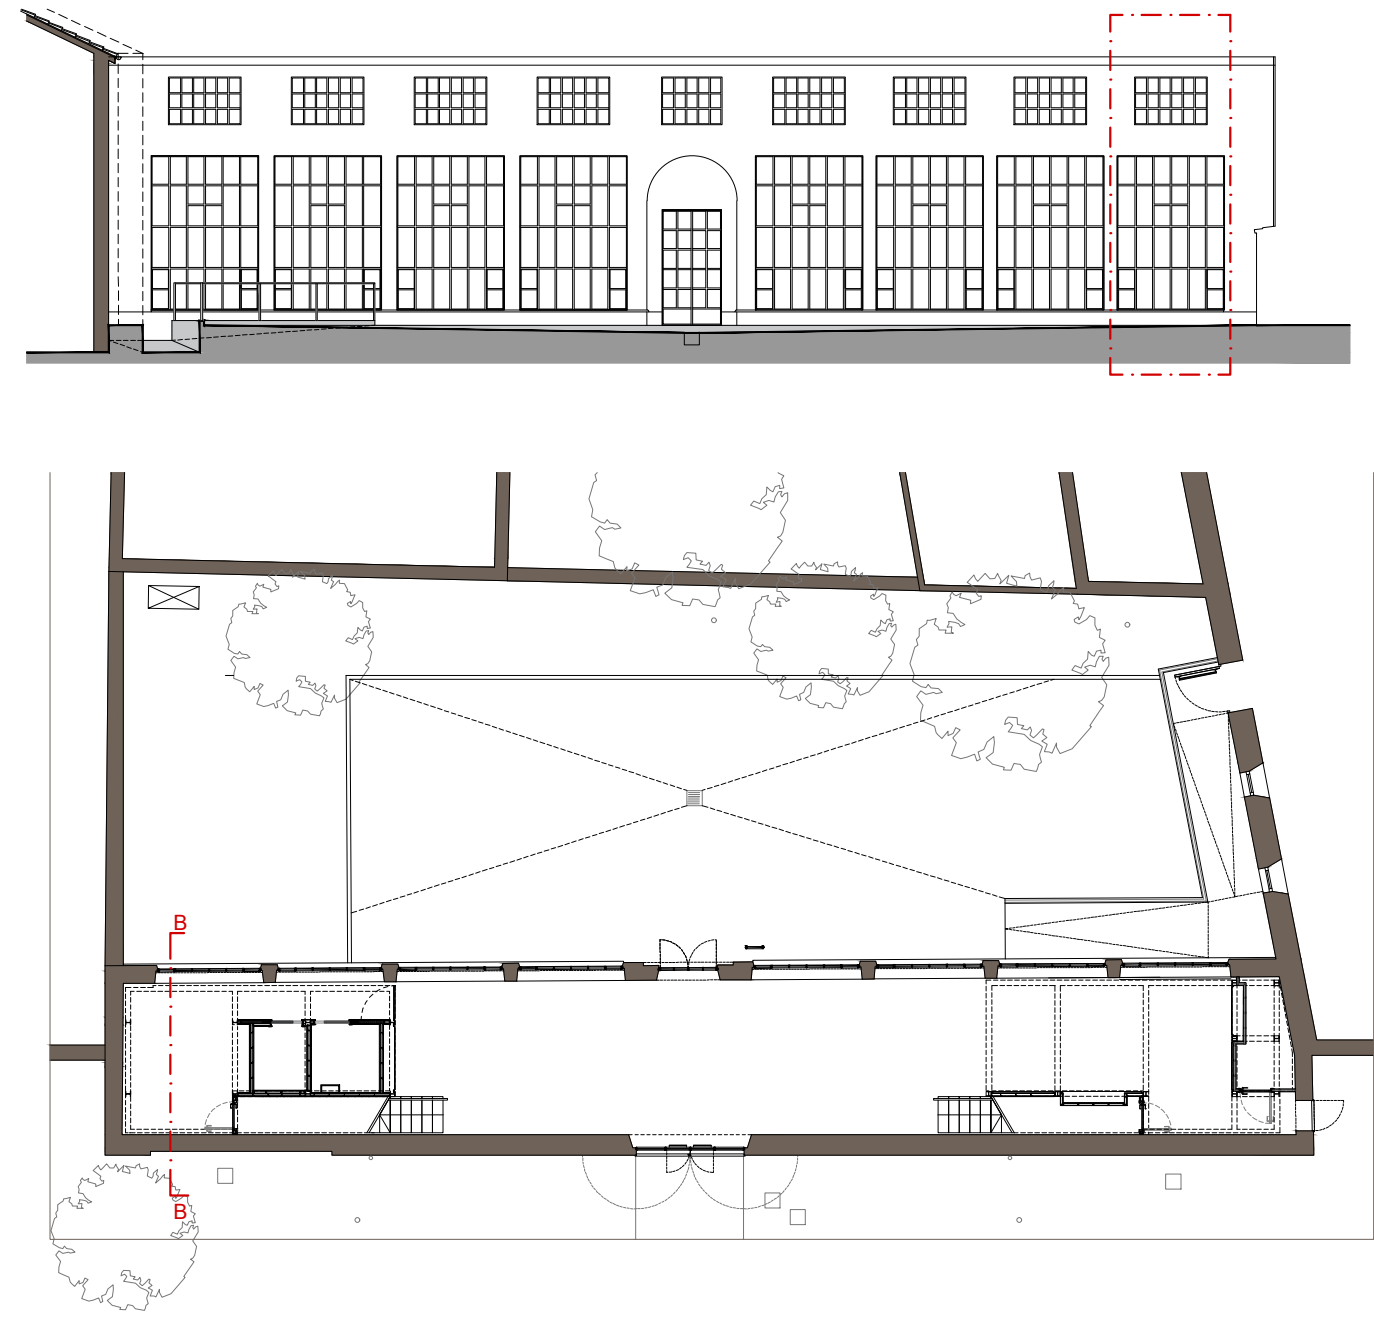

1 **STAOTO DI PROGETTO: PIANTA PIANO TERRA - PROSPETTO SUD**
LOCALIZZAZIONE DETTAGLI

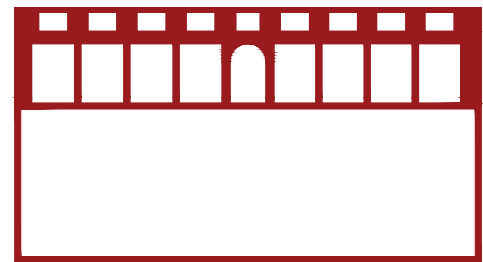

Comune di Parma
Settore Opere Pubbliche



Responsabile Unico del Procedimento:
ARCH. ANNA MASCIARELLI - Settore Opp. Pubbliche - Comune di Parma

Progetto generale dell'intervento:
ARCH. ANDREA OLIVA
Consulenti progetto architettonico:
Ing. Giacomo Fabbi
Arch. Gabriele Nicoli
Arch. Luca Paroli
Arch. Marinella Soliani

Consulenti progetto strutture:
Ing. Matteo Pe
Studio associato Cigarini

Consulenti progetto impianti meccanici:
Ing. Simone Chinelli
Studio Delos ingegneri associati

Consulenti progetto impianti elettrici e speciali:
Ing. Pier Giorgio Nasuti
Studio Delos ingegneri associati

Coordinamento della Sicurezza
Arch. Vincenzo Mainardi

CUP: I93D21001400004

CLUI: L00162210348202200023

IL GIARDINO RITROVATO

Riqualificazione edifici storici del Parco Ducale: ex serre Petitot - Lotto 1

Progetto di Fattibilità Tecnica ed Economica (PFTE)

revisione:	data:	descrizione:	redatto da:	controllato da:	approvato da:
01	30/09/2025	emissione			
02	aprile 2025	emissione	ing. Giacomo Fabbi	arch. Andrea Oliva	arch. Andrea Oliva
03					

Progetto finanziato da:



STATO DI PROGETTO

DETTAGLI
SERRAMENTI IN ACCIAIO - CONFRONTO TRA ESISTENTE E PROGETTO
SEZIONE ORIZZONTALE



Numero elaborato:
E.SP.02.a

REV 02

Formato: A1
Scala: 1:20 - 1:6



E' vietata la riproduzione e diffusione in qualsiasi forma. Tutti i diritti sono riservati nei termini di legge al Comune di Parma

STATO DI FATTO

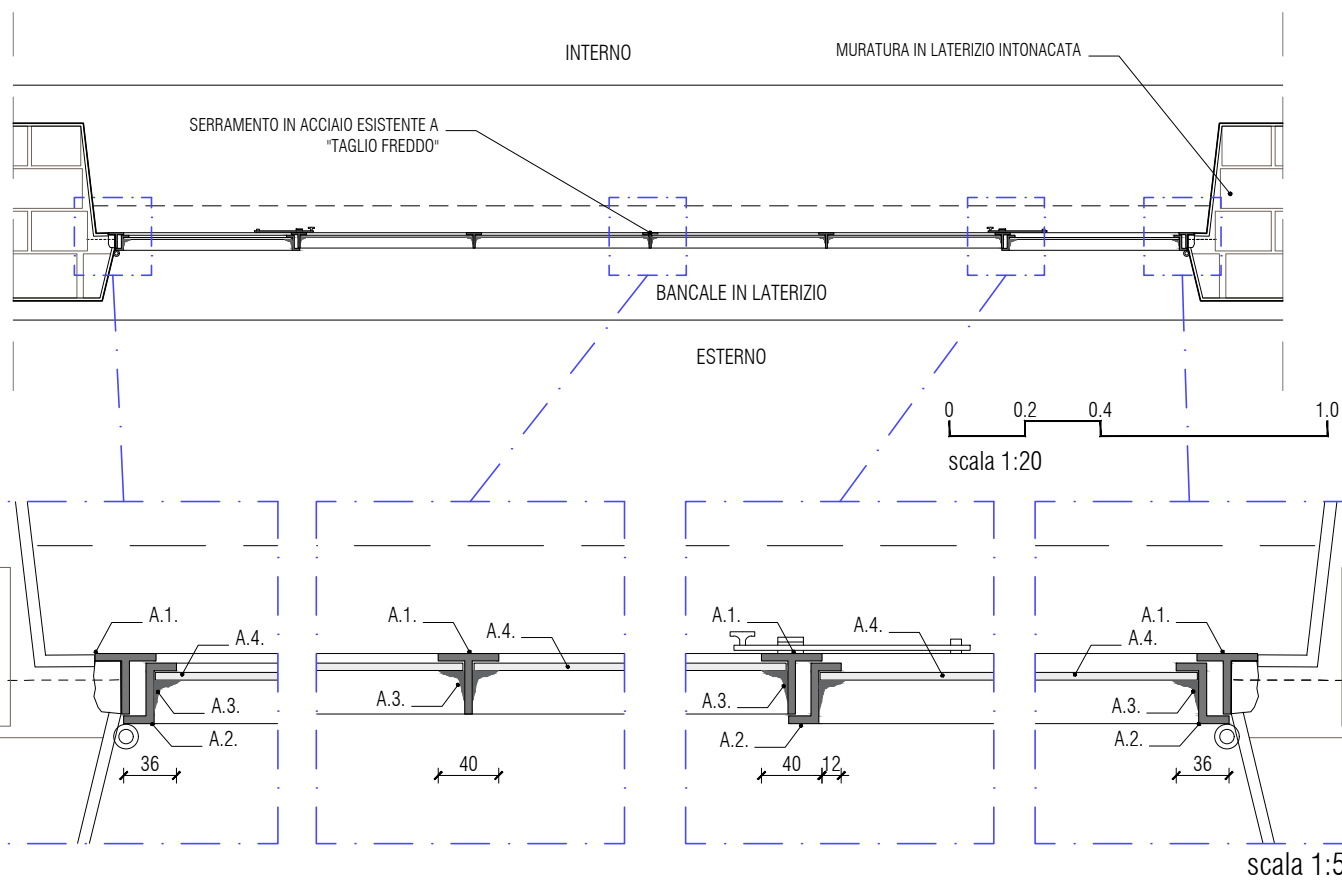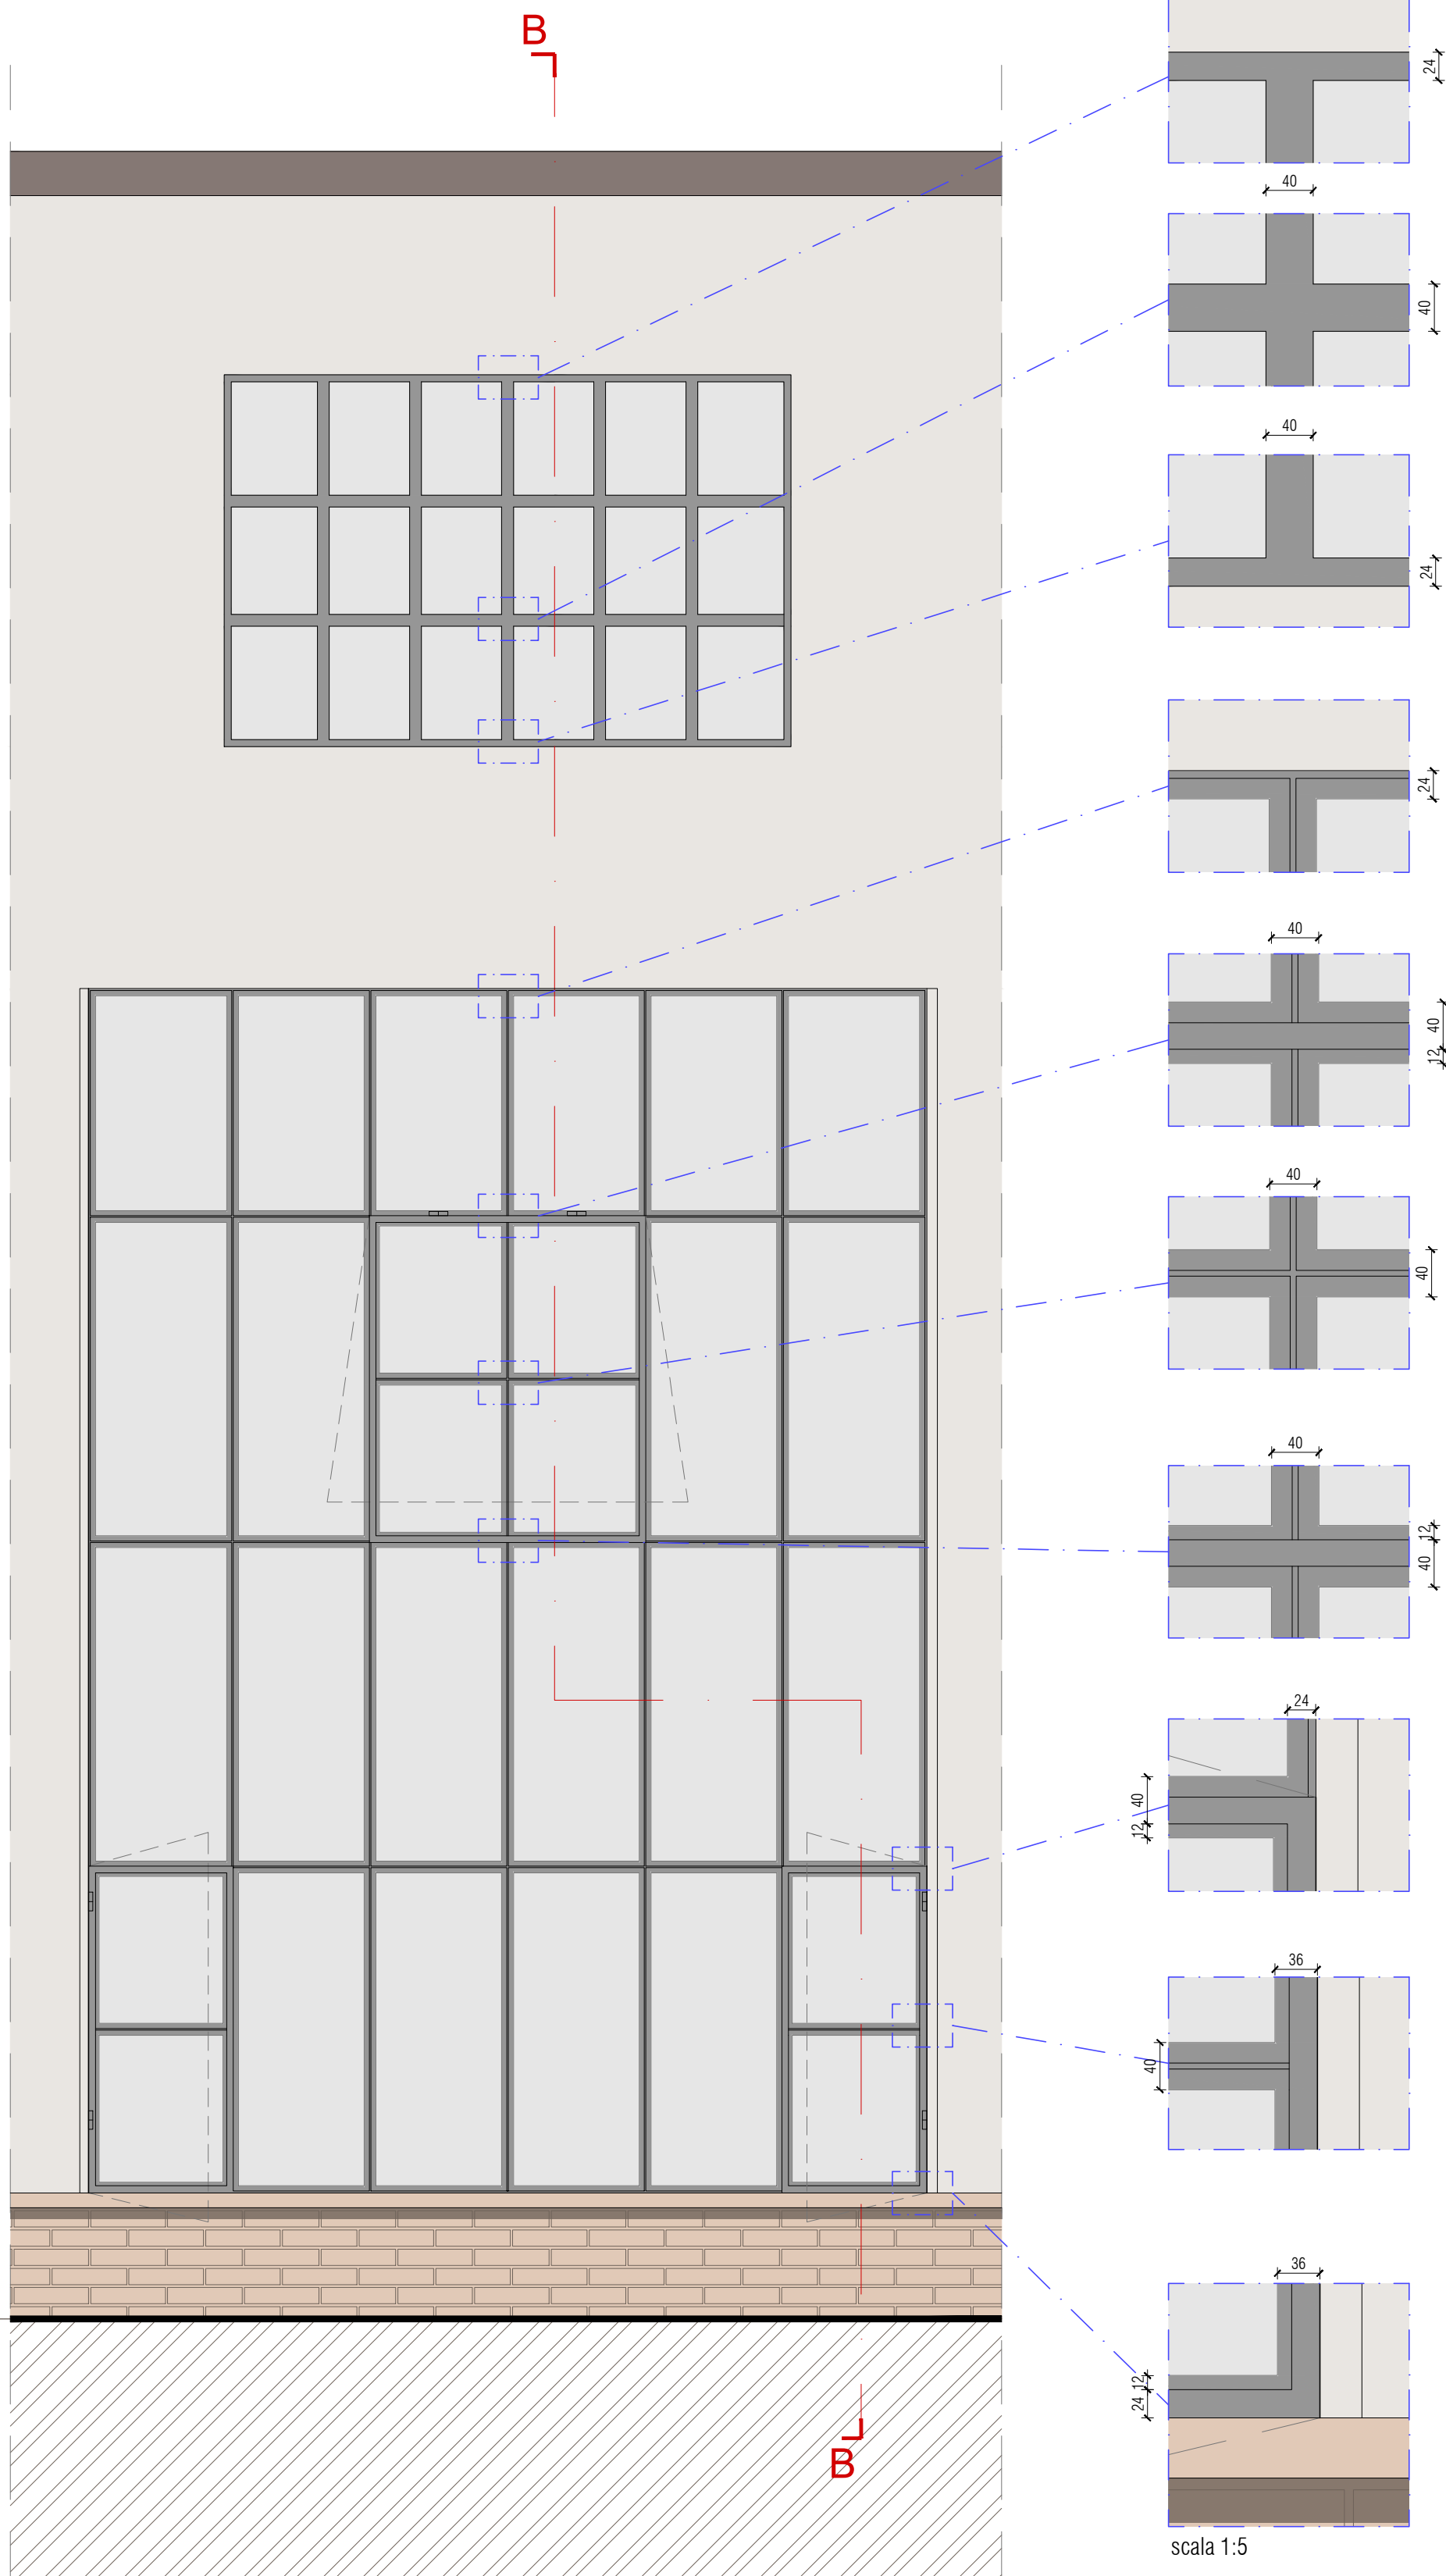

A.1. PROFILO FISSO IN ACCIAIO A TAGLIO FREDDO
A.2. PROFILO ANTA IN ACCIAIO A TAGLIO FREDDO
A.3. MASTICE PER FISSAGGIO VETRO
A.4. VETRO SINGOLO

STATO DI PROGETTO

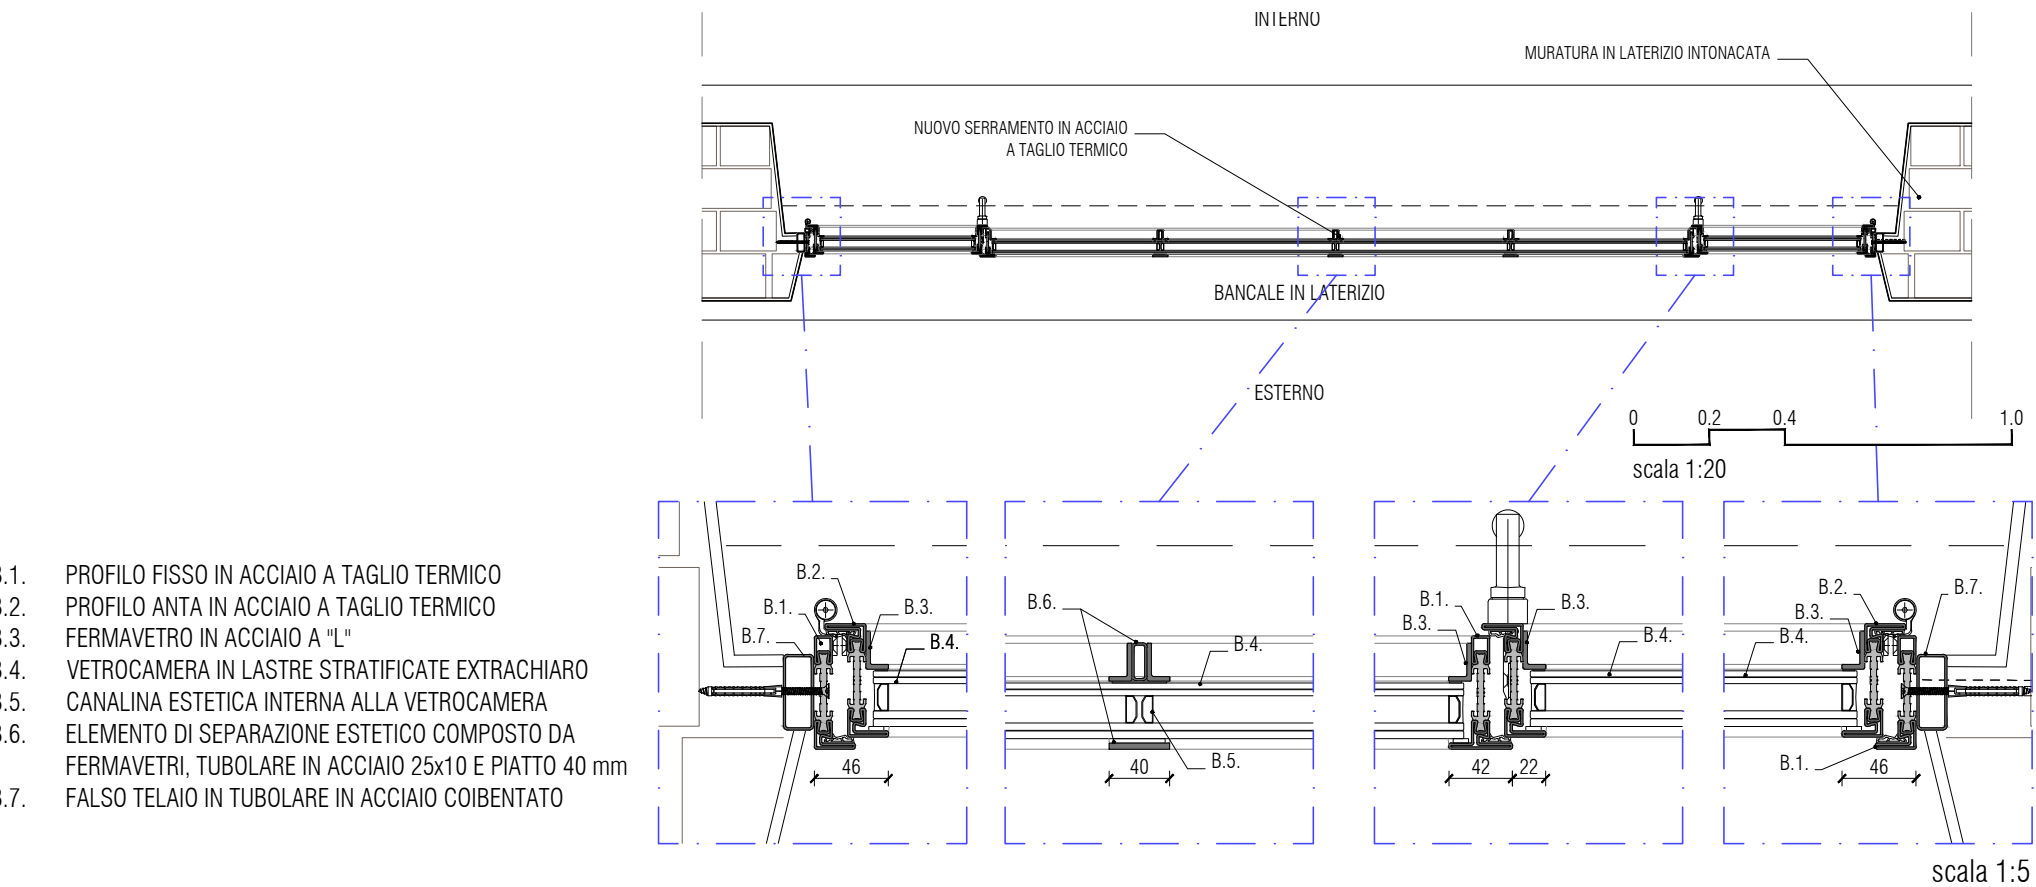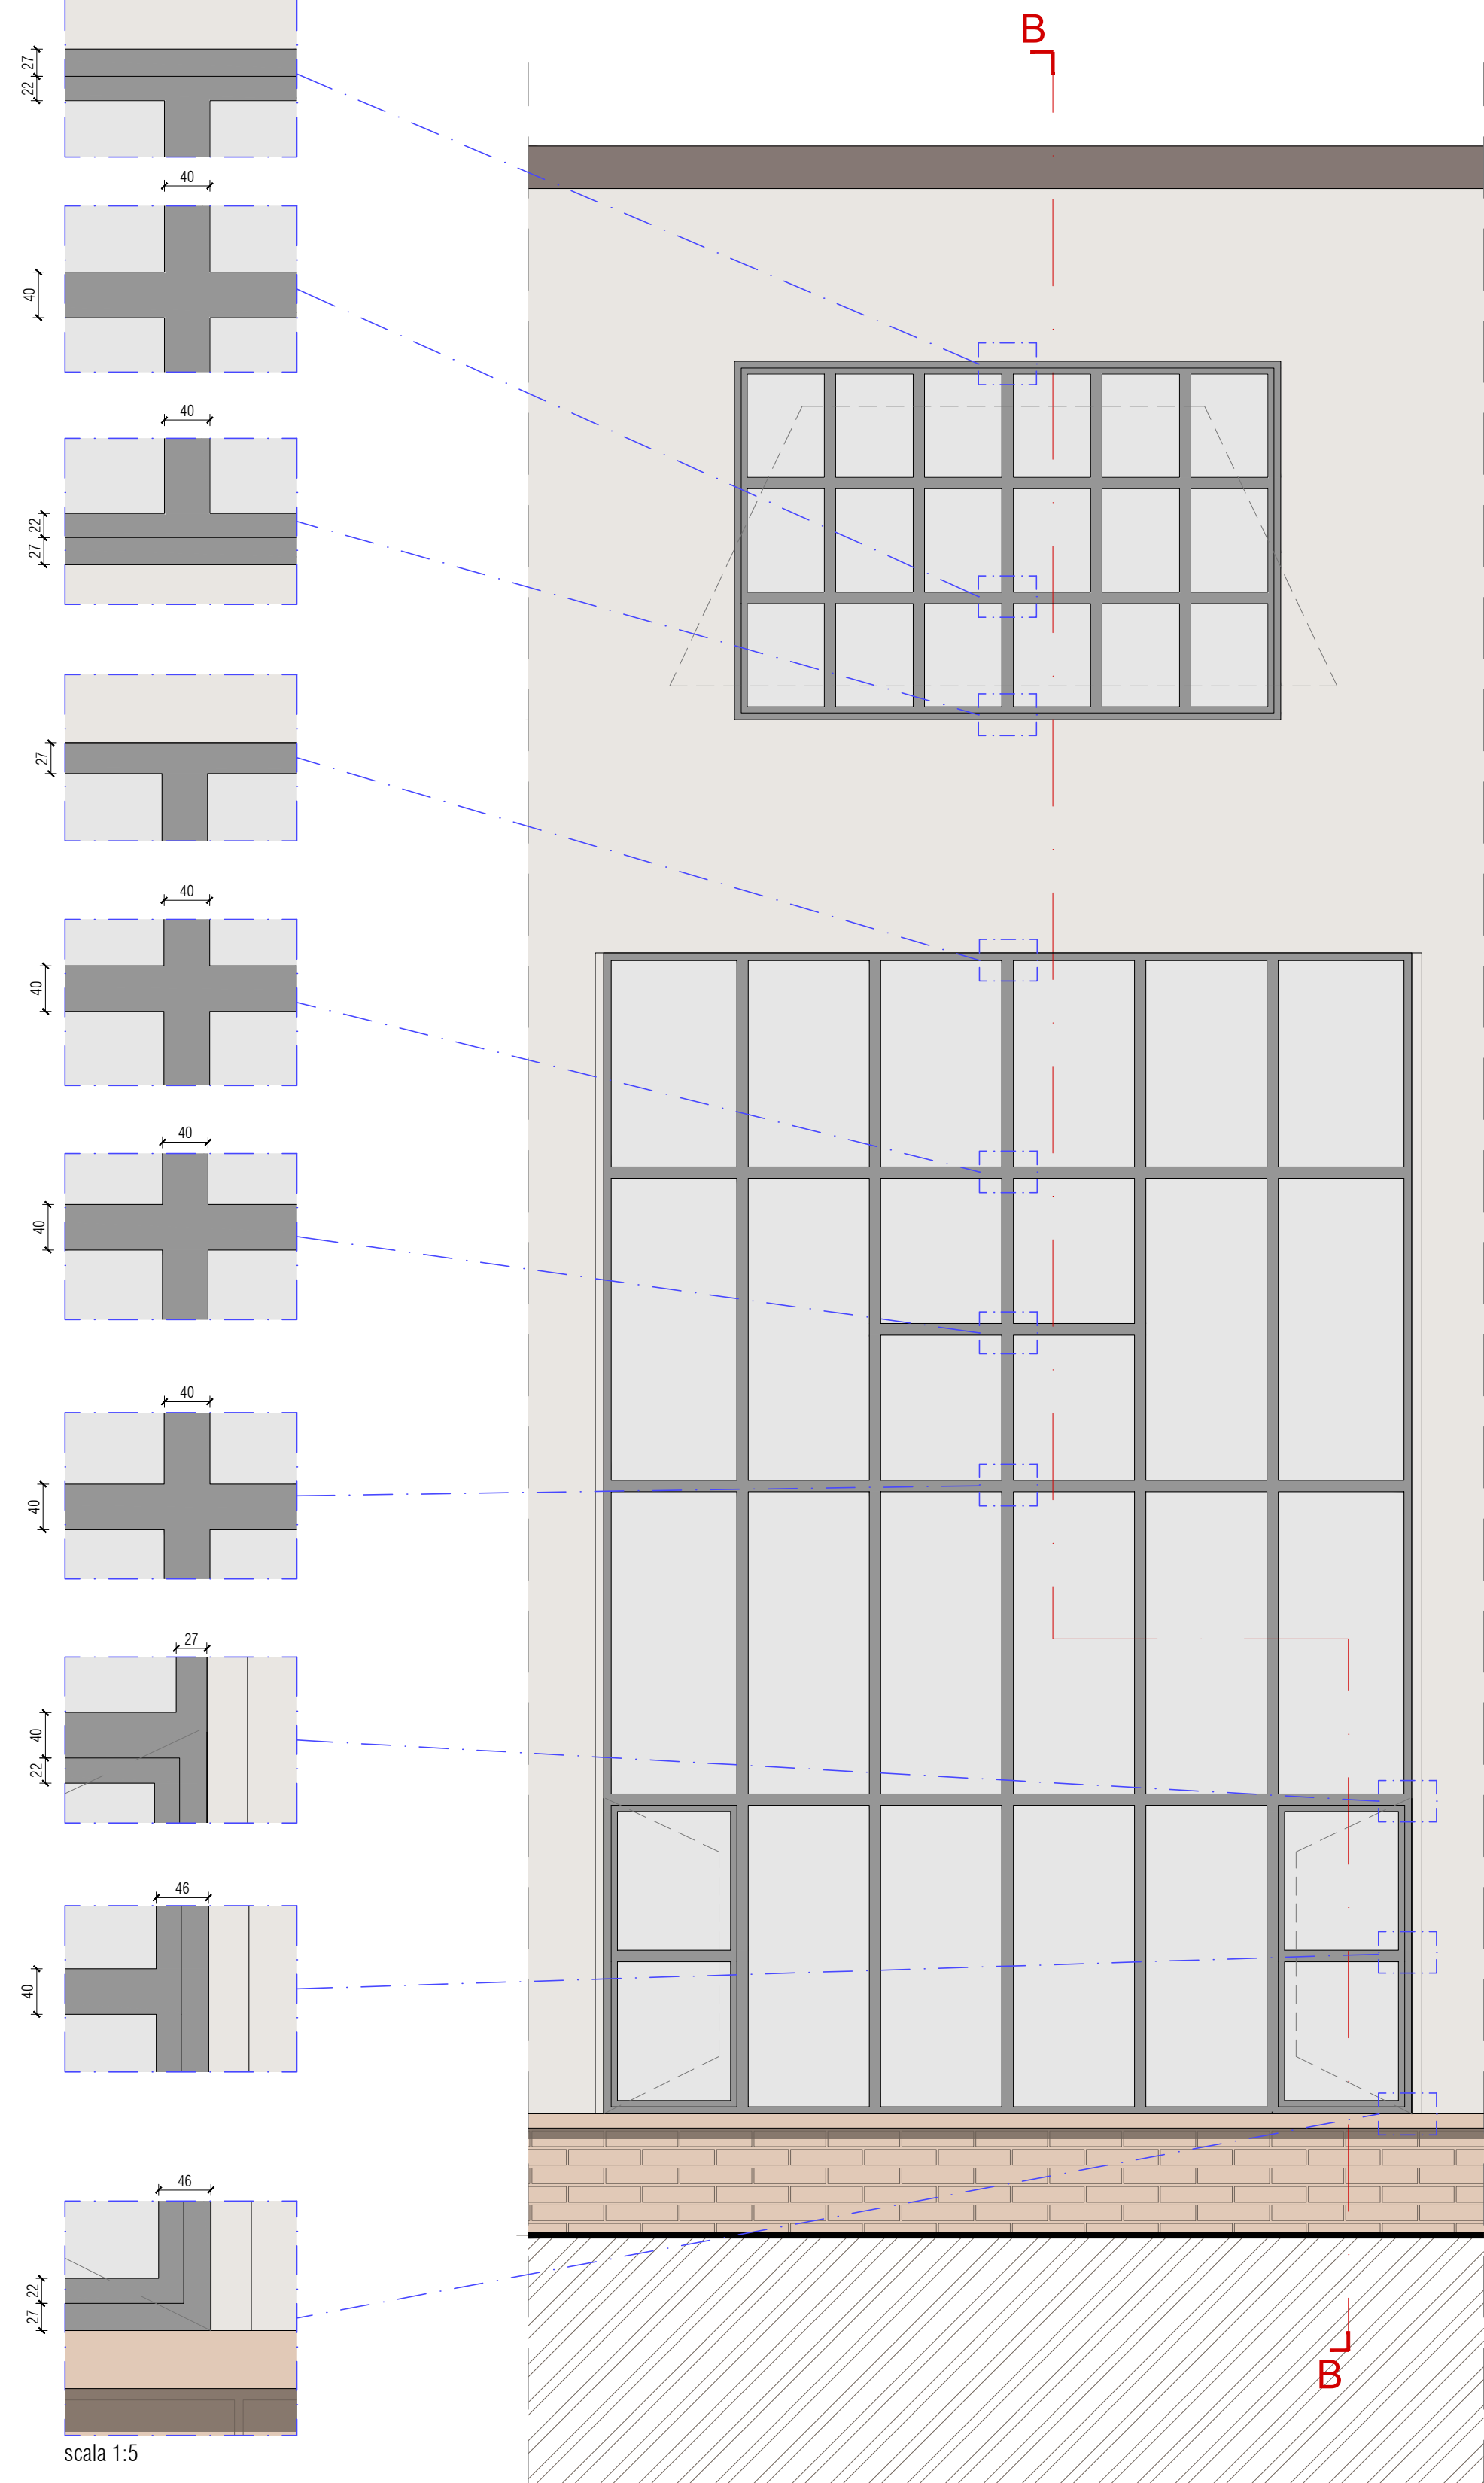

B.1. PROFILO FISSO IN ACCIAIO A TAGLIO TERMICO
B.2. PROFILO ANTA IN ACCIAIO A TAGLIO TERMICO
B.3. FERMAVETRO IN ACCIAIO A "L"
B.4. VETROCAMERA IN LASTRE STRATIFICATE EXTRACHIAIRO
B.5. CANALINA ESTETICA INTERNA ALLA VETROCAMERA
B.6. ELEMENTO DI SEPARAZIONE ESTETICO COMPOSTO DA FERMAVETRI, TUBOLARE IN ACCIAIO 25x10 E PIATTO 40 mm
B.7. FALSO TELAIO IN TUBOLARE IN ACCIAIO COIBENTATO