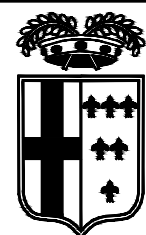
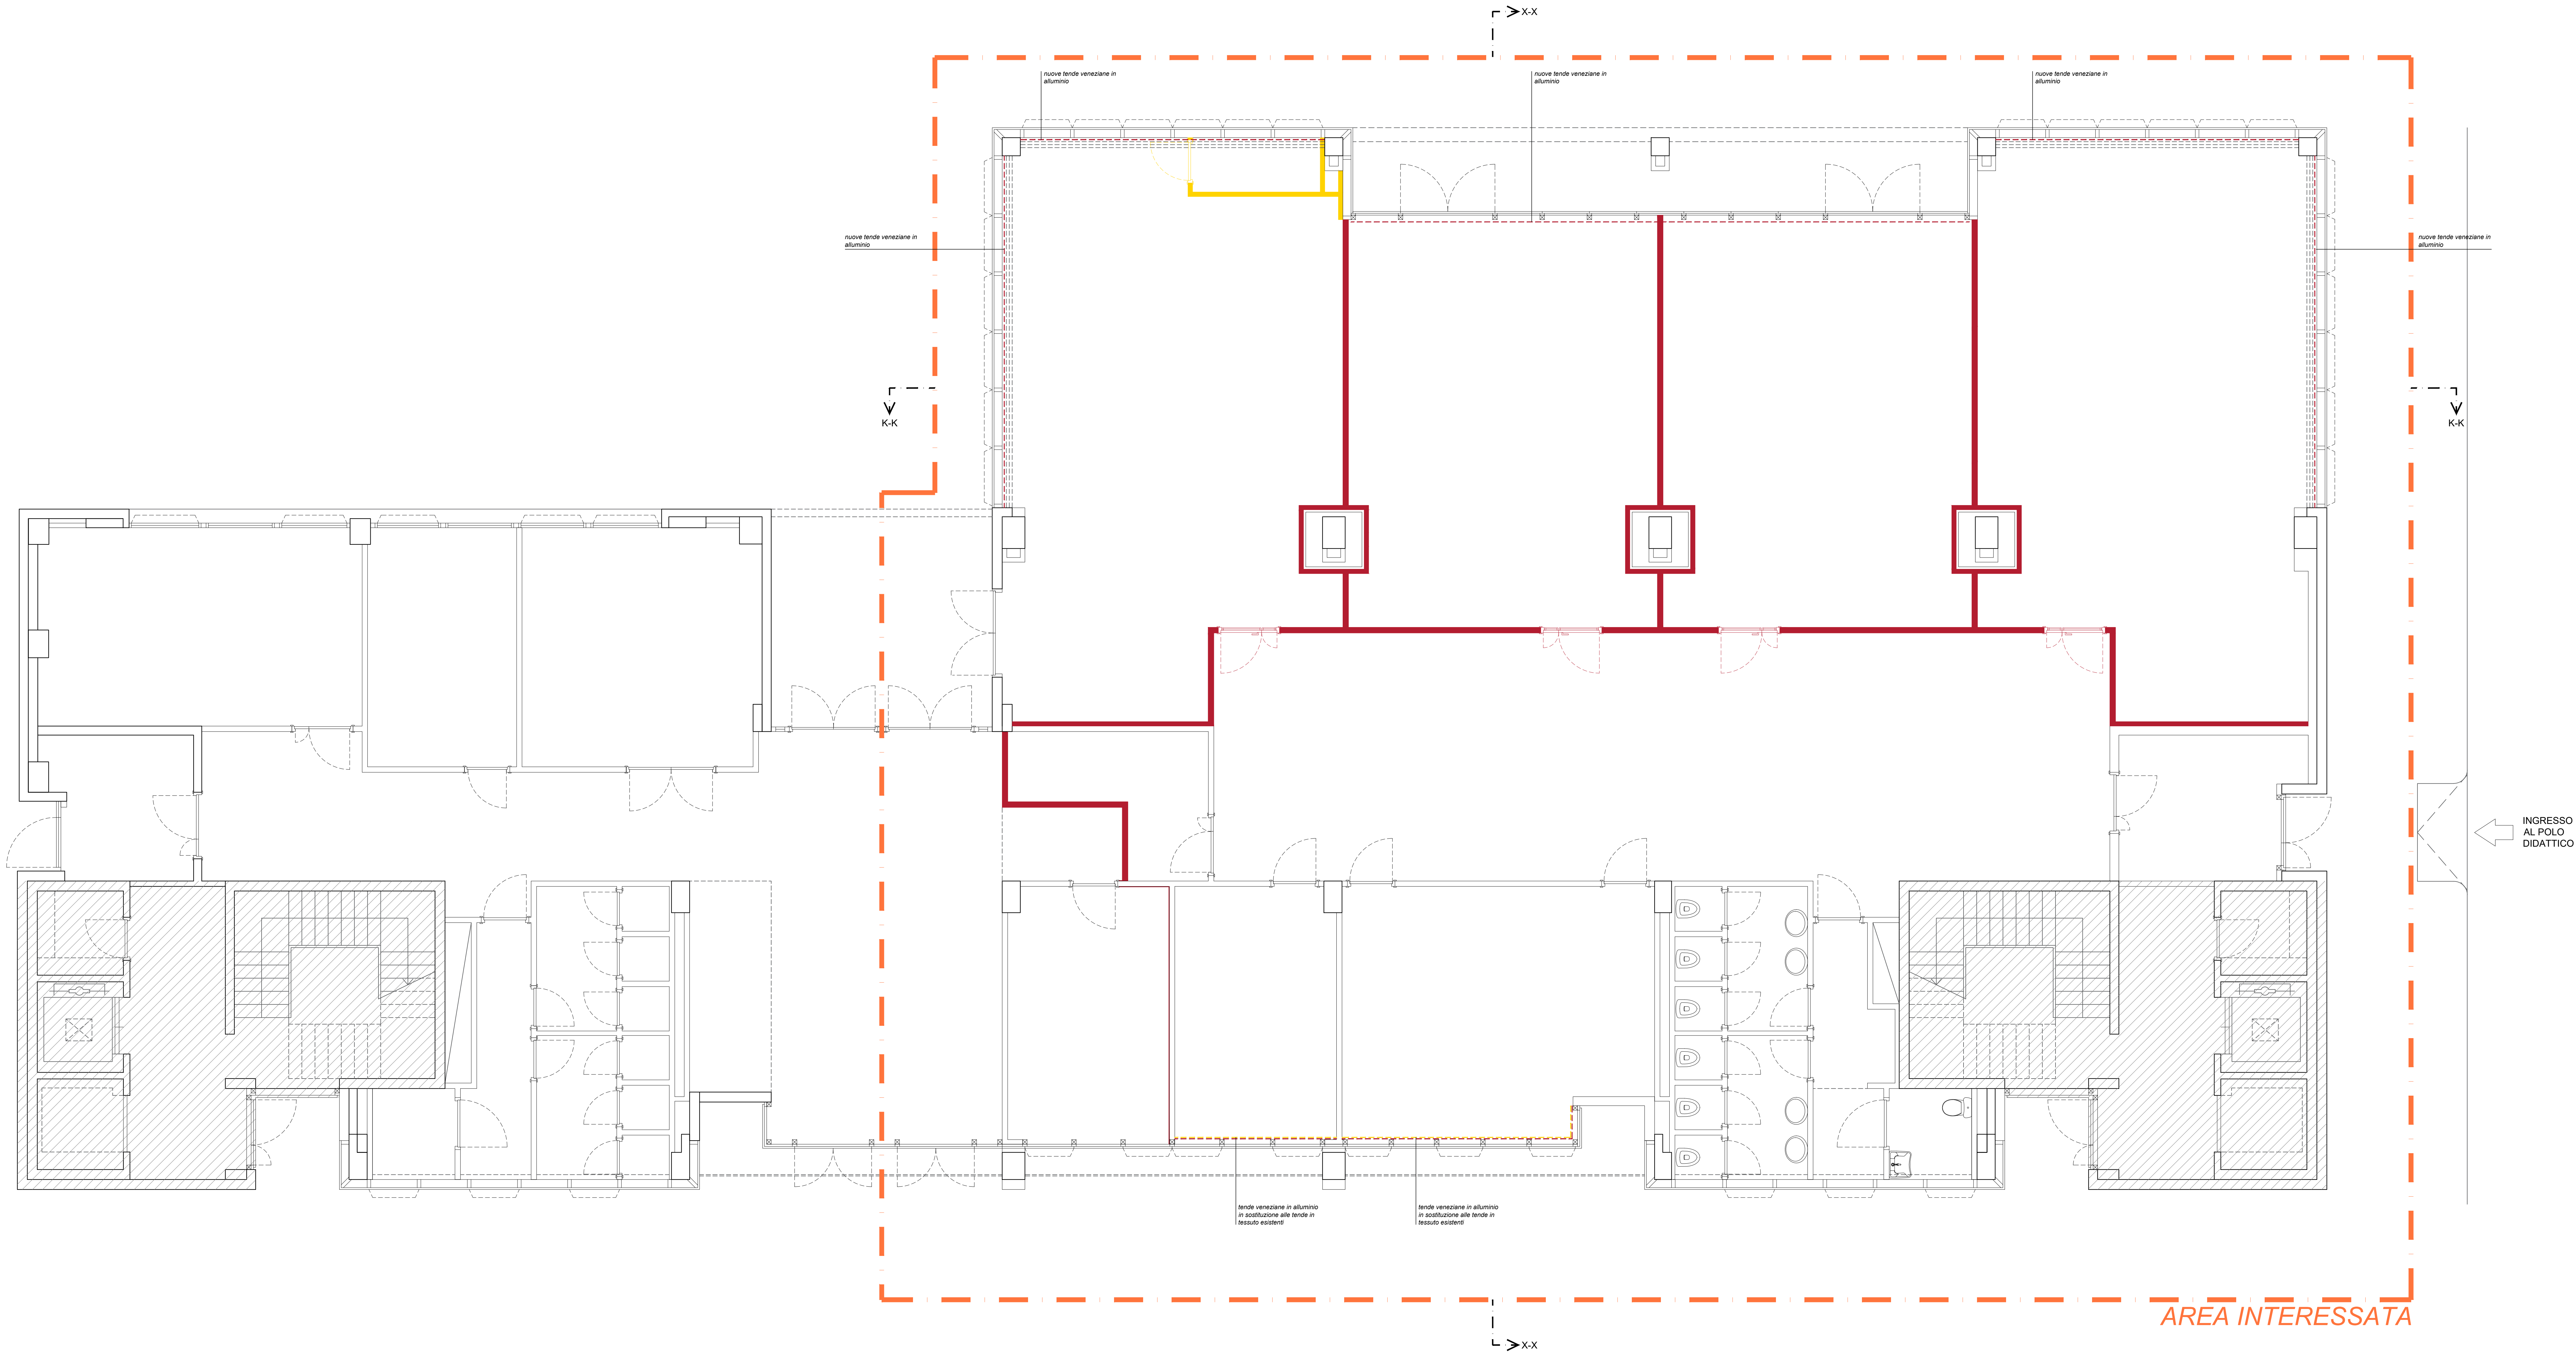
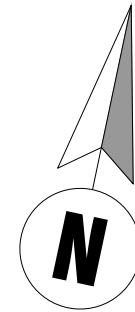


LEGENDA

Costruzioni

Demolizioni

PROVINCIA DI PARMA
Servizio Edilizia Scolastica

PROGETTO ESECUTIVO

MANUTENZIONE STRAORDINARIA EDIFICIO
VIA DEI MERCATI (PIANO TERRA)



PROGETTAZIONE
Ing. Marco Morini - A.Lerre engineering s.r.l.
Strada Cavagnari 10 43126 Parma
tel. 0521 986773 - e-mail m.morini@alerre.net

CONSULENZA IMPIANTO ELETTRICO

P.I. Andrea Chierici
Via G. Carducci 5 43022 Basilicanova (PR)
tel. 0522 653127 - e-mail a.chierici@atp.it

CONSULENZA PROGETTO ACUSTICA

Ing. Michele Briselli
Via Longiana 618 19124 La Spezia
tel. 0187 357350 - e-mail m.briselli@studiobriselli.com

RESPONSABILE UNICO DEL PROGETTO

Arch. Matteo Piovani
Viale Martiri della Libertà 15 43123 Parma
tel. 0521 931710 - e-mail m.piovani@provincia.pr.it

ELABORATO N°

C.03

SCALA

1:50

DATA

10/11/2025

REV. 0 del 10/11/2025

OGGETTO

PROGETTO ARCHITETTONICO
RAFFRONTO CROMATICO - PIANTA
PIANO TERRA

CONSULENZA IMPIANTO MECCANICO

Geom. Nicola Fornasari
Via F. Soldati 13 20010 Casalevetro Piacenza (PC)
tel. 0523 824800 - e-mail info@fornasariprogetti.com

CONSULENZA ANTINCENDIO

P.I. Pietro Vignoli
Via Giovanni Pico della Mirandola 6 43125 Parma (PR)
tel. 0521 782263 - e-mail p.vignoli@libero.it

DIRENTE DEL SERVIZIO

Ing. Elisa Botta
Viale Martiri della Libertà 15 43123 Parma
tel. 0521 931342 - e-mail e.botta@provincia.pr.it

Rev.	Data	Descrizione	Redatto	Verificato	Approvato
rev. 0	10/11/2025	Prima emissione	L.Morini	L.Morini	M. Morini
rev. 1					
rev. 2					
rev. 3					
rev. 4					

Il presente elaborato è tutelato dalle leggi sul diritto d'autore. E' fatto divieto a chiunque di riprodurlo anche in parte se non per fini autorizzati.