


LEGENDA

- P01 - Parete isolata in cartongesso in classe B-S1-d0 - sp. 12,50 cm
- P02 - Controparete isolata in cartongesso in classe B-S1-d0 - sp. 10,00 cm
- P03 - Parete REI120 in cartongesso - sp. 12,50 cm
- P04 - Controparete REI120 in silicato di calce - sp. 10 mm
- P05 - Controparete in cartongesso in classe B-S1-d0 - sp. 10,00 cm
- Tende alla veneziana in alluminio

NOTE:
Le campiture ed i retini sono puramente indicativi e didascalici.
Per maggiori chiarimenti e specifiche tecniche si vedano i particolari costruttivi

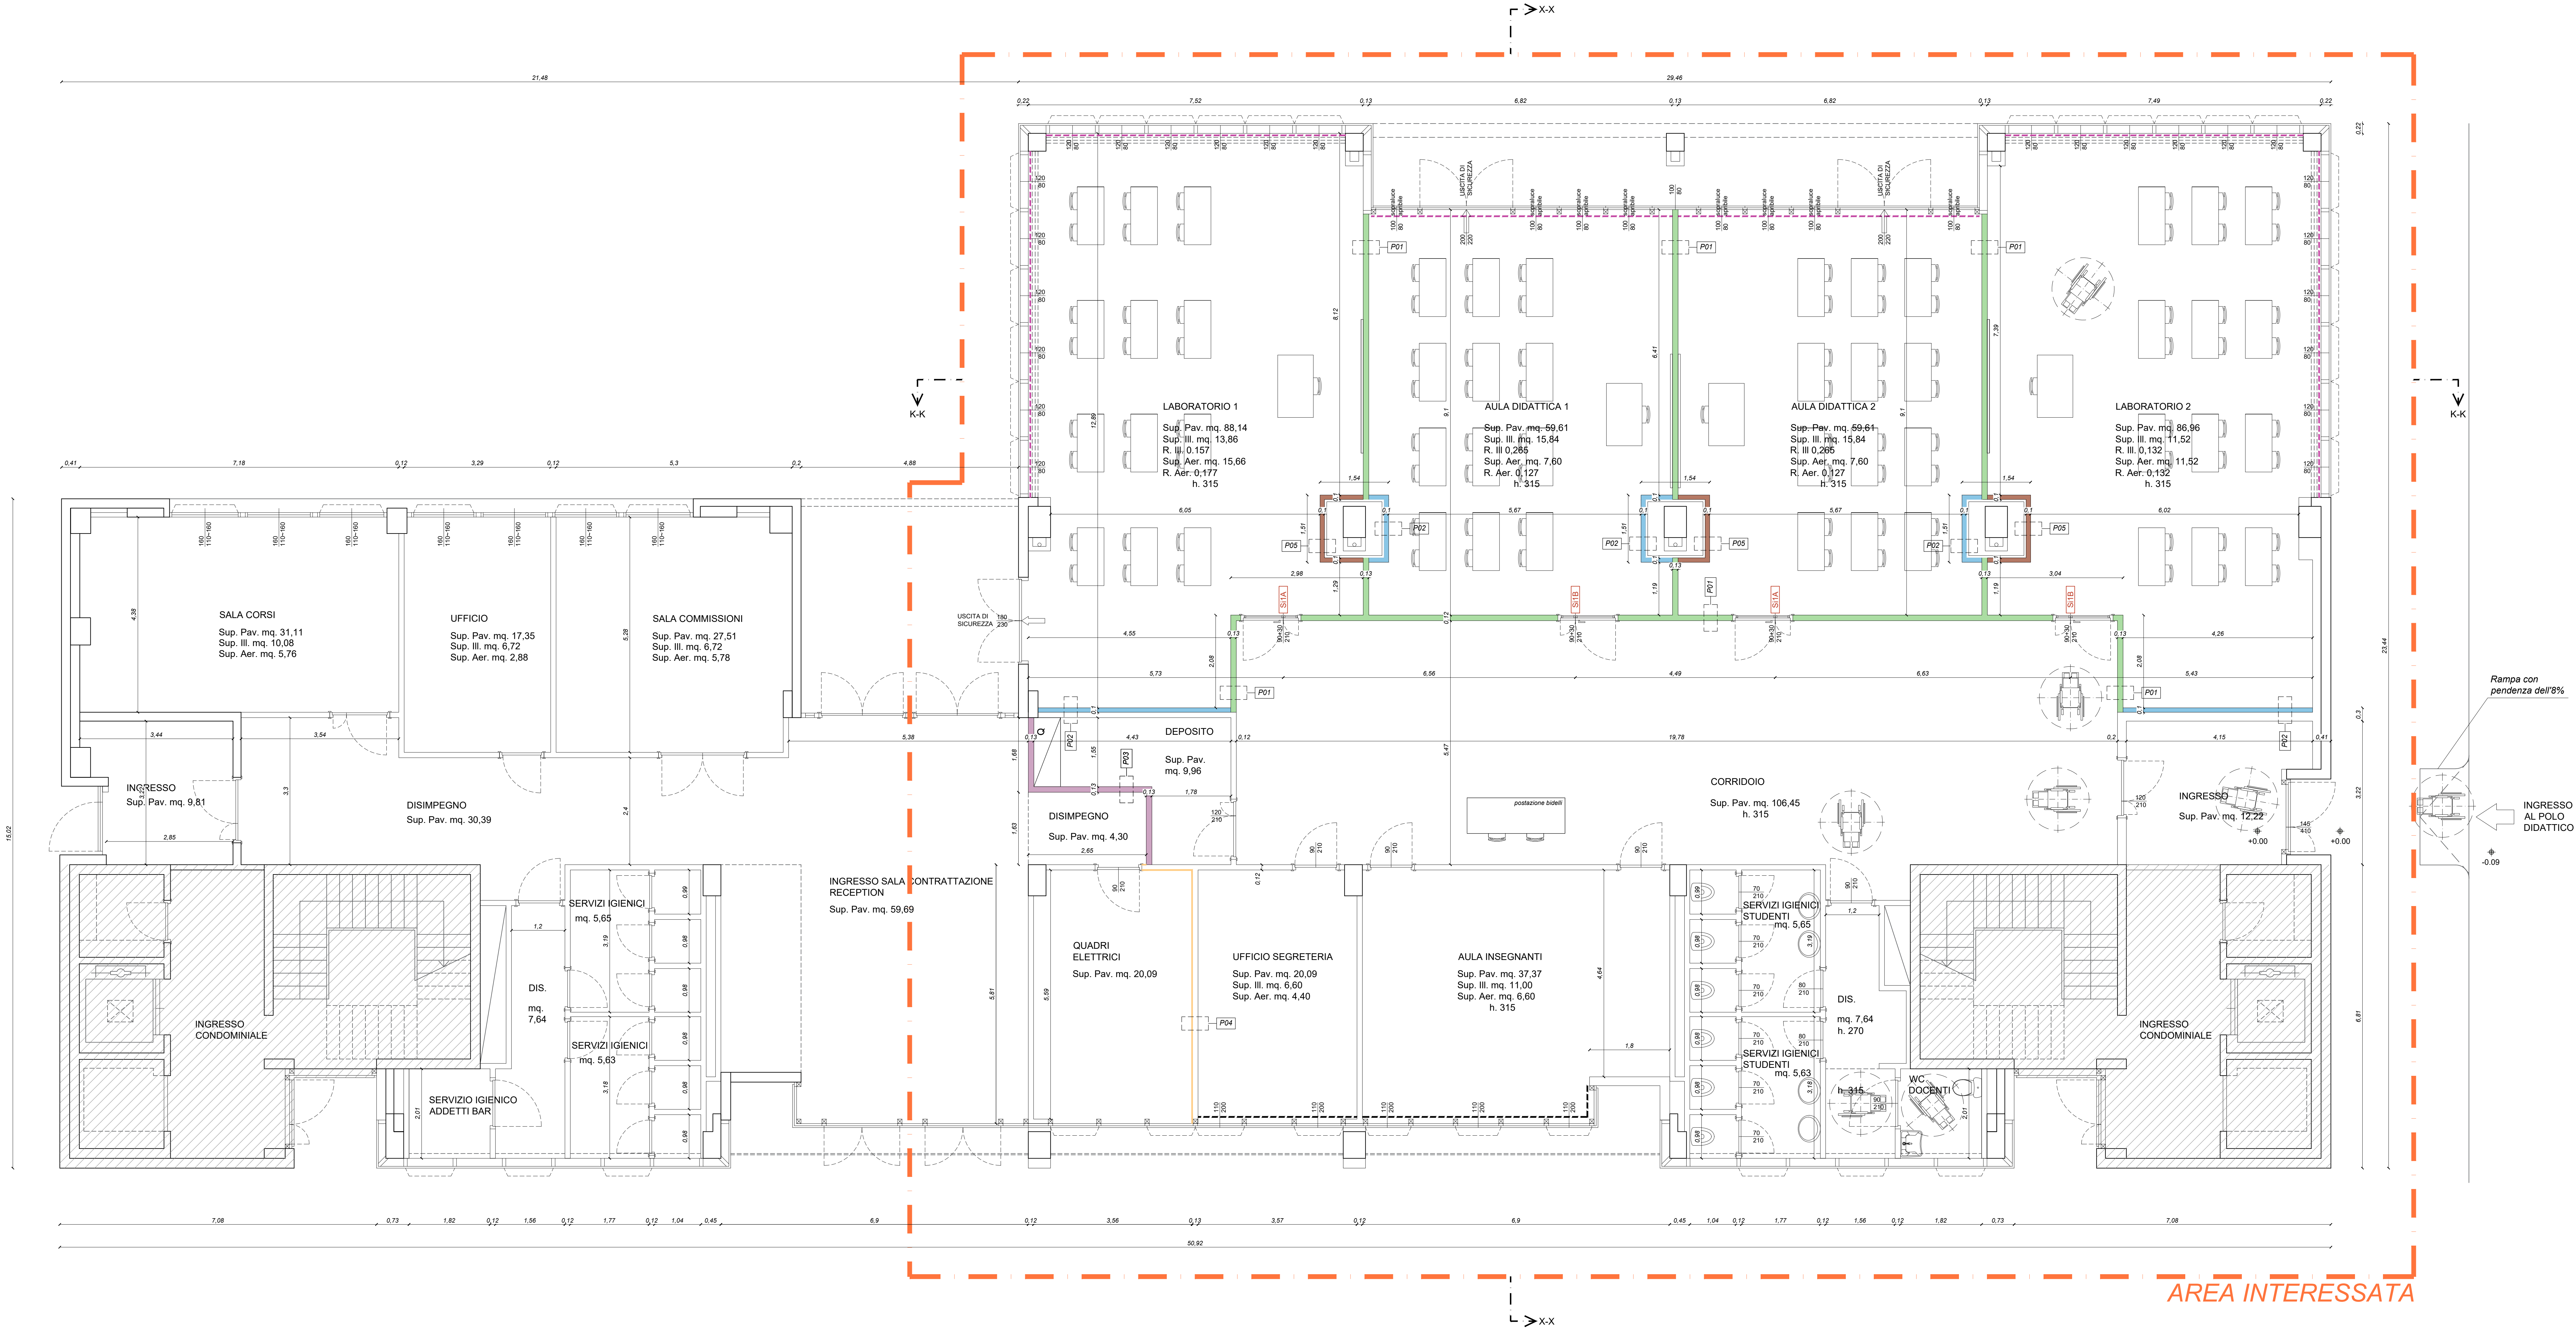

PROGETTO ESECUTIVO

MANUTENZIONE STRAORDINARIA EDIFICIO
VIA DEI MERCATI (PIANO TERRA)



		ELABORATO N° C.05		SCALA 1:50	
Ing. Marco Morini - A.l.e.r.e. engineering s.r.l. Strada Cavagnari 10 43126 Parma tel. 0521 986773 - e-mail m.morini@alere.net		OGGETTO PROGETTO ARCHITETTONICO SUPERAMENTO BARRIERE ARCHITETTONICHE - PIANTE PIANO TERRA		DATA 10/11/2025	
				REV. 0 del 10/11/2025	
PROGETTAZIONE		CONSULENZA IMPIANTO ELETTRICO P.I. Andrea Chierici Via G. Carducci 5 43022 Basilicanova (PR) tel. 0522 683127 - e-mail a.chierici@stap.it		CONSULENZA IMPIANTO MECCANICO Geom. Nicola Fornasari Via F. Soldati 13 20030 Casalevetro Piacenza (PC) tel. 0523 824800 - e-mail info@formasarprogetti.com	
CONSULENZA PROGETTO ACUSTICA Ing. Michele Briselli Via Longhena 618 19124 La Spezia tel. 0187 3577569 - e-mail mbr@studiodbriselli.com		CONSULENZA ANTINCENDIO P.I. Pietro Vignoli Via Giovanni Pico della Mirandola 6 43125 Parma (PR) tel. 0521 932363 - e-mail p.vignoli@piaprogetti.it		DIRETTORE DEL SERVIZIO Ing. Elisa Batta Viale Martiri della Libertà 15 43123 Parma tel. 0521 931342 - e-mail e.batta@provincia.pr.it	
RESPONSABILE UNICO DEL PROGETTO Arch. Matteo Piovani Viale Martiri della Libertà 15 43123 Parma tel. 0521 931710 - e-mail m.piovani@provincia.pr.it		Rev. Data Descrizione Redatto Verificato Approvato L.ori L.ori L.ori		rev. 0 10/11/2025 Prima emissione rev. 1 rev. 2 rev. 3 rev. 4	
Il presente elaborato è tutelato dalle leggi sul diritto d'autore. E' fatto divieto a chiunque di riprodurlo anche in parte se non per fini autorizzati.					