


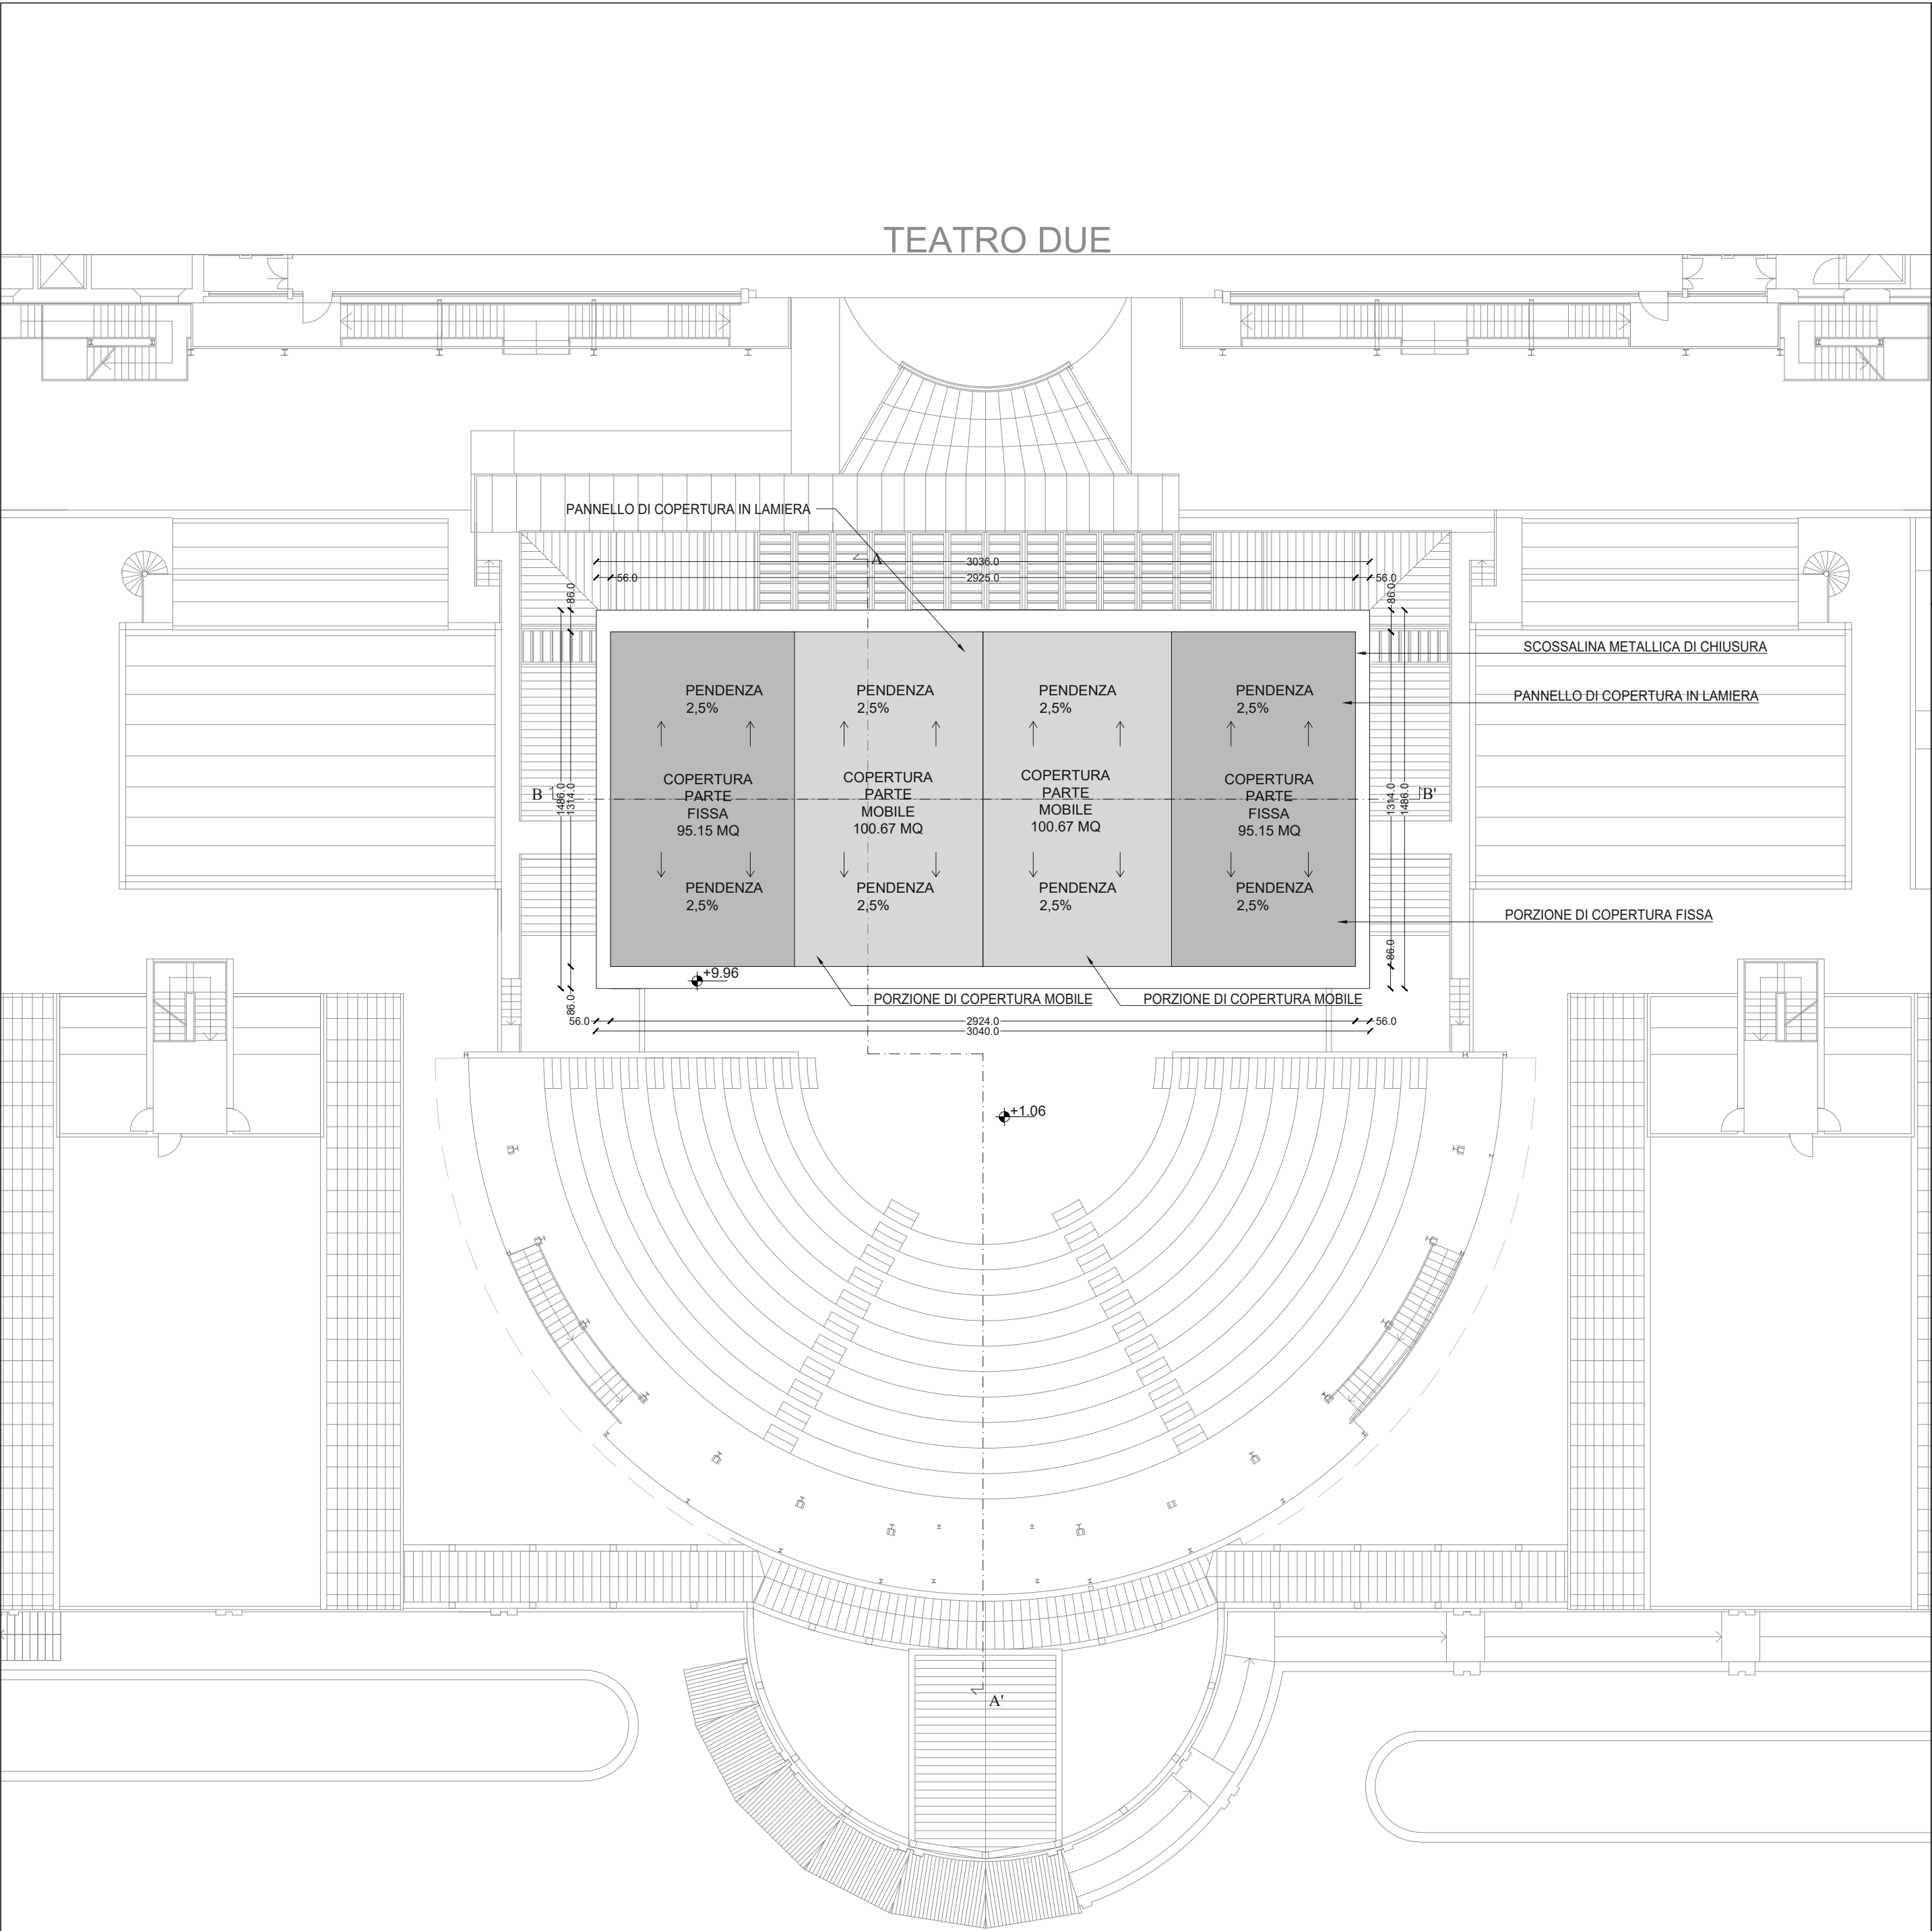

PLANIMETRIA

(Scala 1:200)




Comune di Parma
SETTORE OPERE PUBBLICHE

responsabile unico di progetto
Ing. Cecilia Damoni

progetto

studio associato delboca+Partners
Ripa di Porta Ticinese 21 - 20143 Milano | via F. S. Nitti 8 - 43126 Parma
arch. Giovanni del Boca - arch.ing. Alessandra Amoretti

DELBOCA PARTNERS

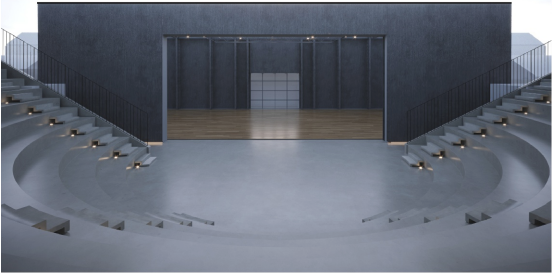

collaborazione per la progettazione strutturale

Ing. Sergio Foppiani
Via Anguissola, 7 - 29010 Roveleto (PC)

coordinamento sicurezza

Ing. Silvia Zerbini
Via Po, 134 - 43125 Parma

progetto impianti elettrici e antincendio

Ing. Gianpaolo Mori
Strada Scuola, 27 - 43125 Parma

CUP I92H24000890004 - CUI L00162210348202500050

Lavori di adeguamento e completamento dell'Arena
Shakespeare e del Teatro Due

Progetto di fattibilità tecnico economica

	data	descrizione	redatto da:	controllato da:	approvato da:
01	luglio 26	emissione	Arch. Giulia Sarmenghi	Ing. Alessandra Amoretti	Ing. Alessandra Amoretti
02					
03					
04					
05					
06					

Architettonico

titolo elaborato:

Planimetria generale piano copertura

elaborato:

PFTE.A02

formato 420x594

scala 1:200

file:

E' vietata la riproduzione e diffusione in qualsiasi forma. Tutti i diritti sono riservati nei termini di legge al Comune di Parma

AS_A_p_00.dwg