
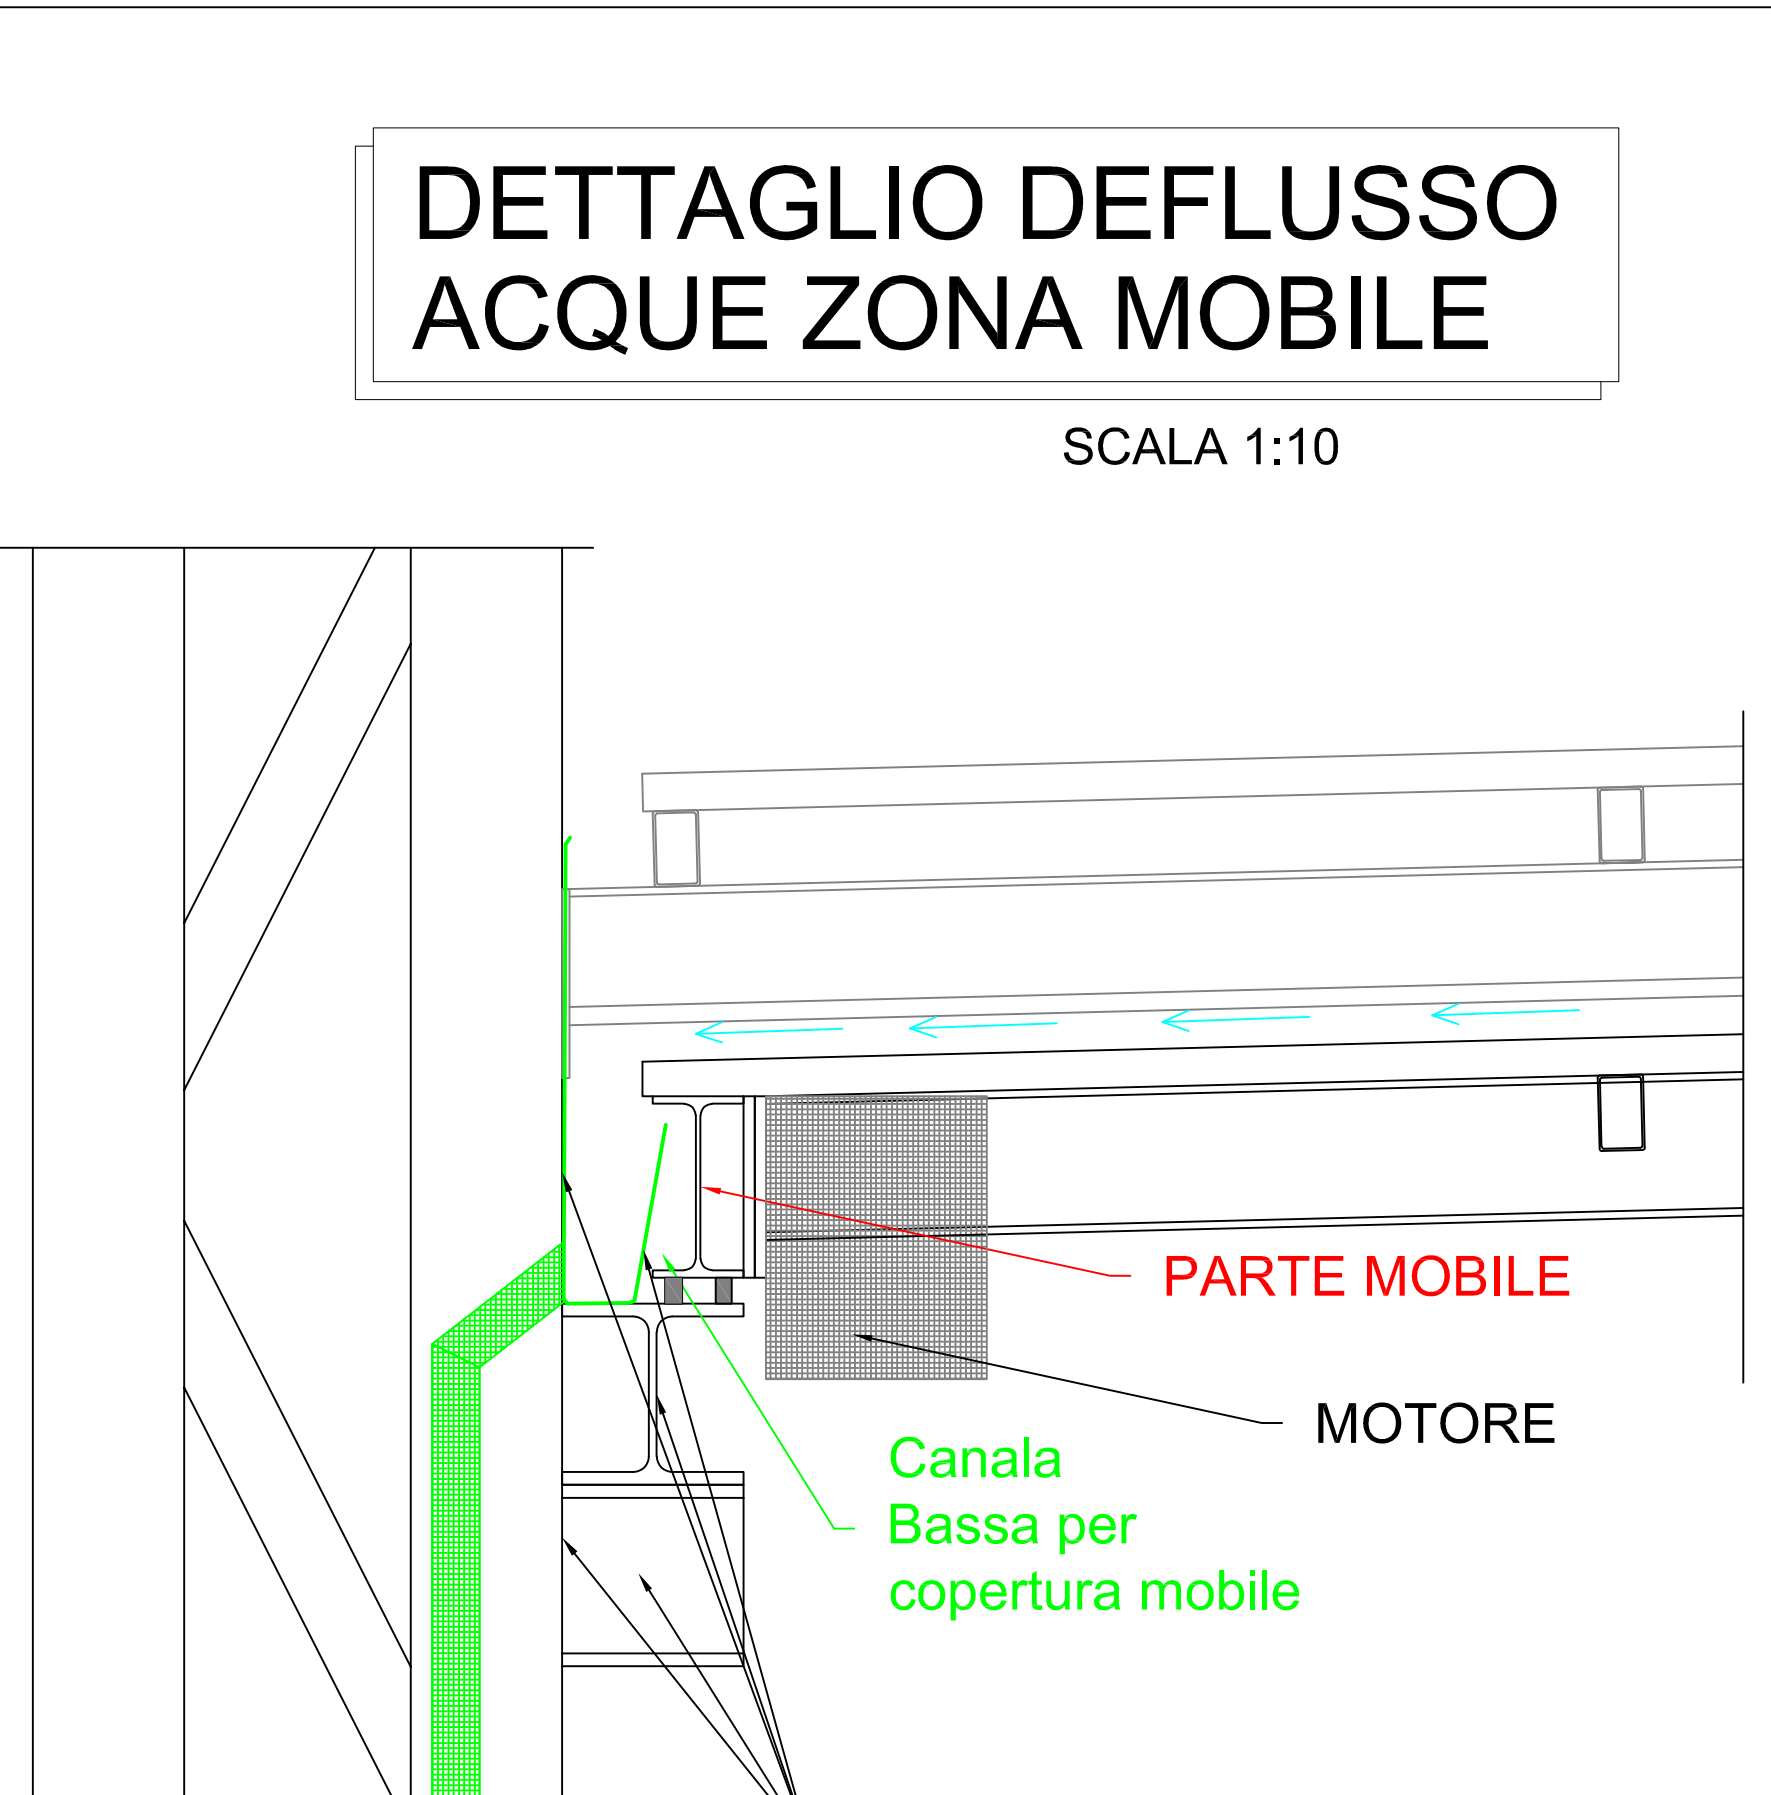
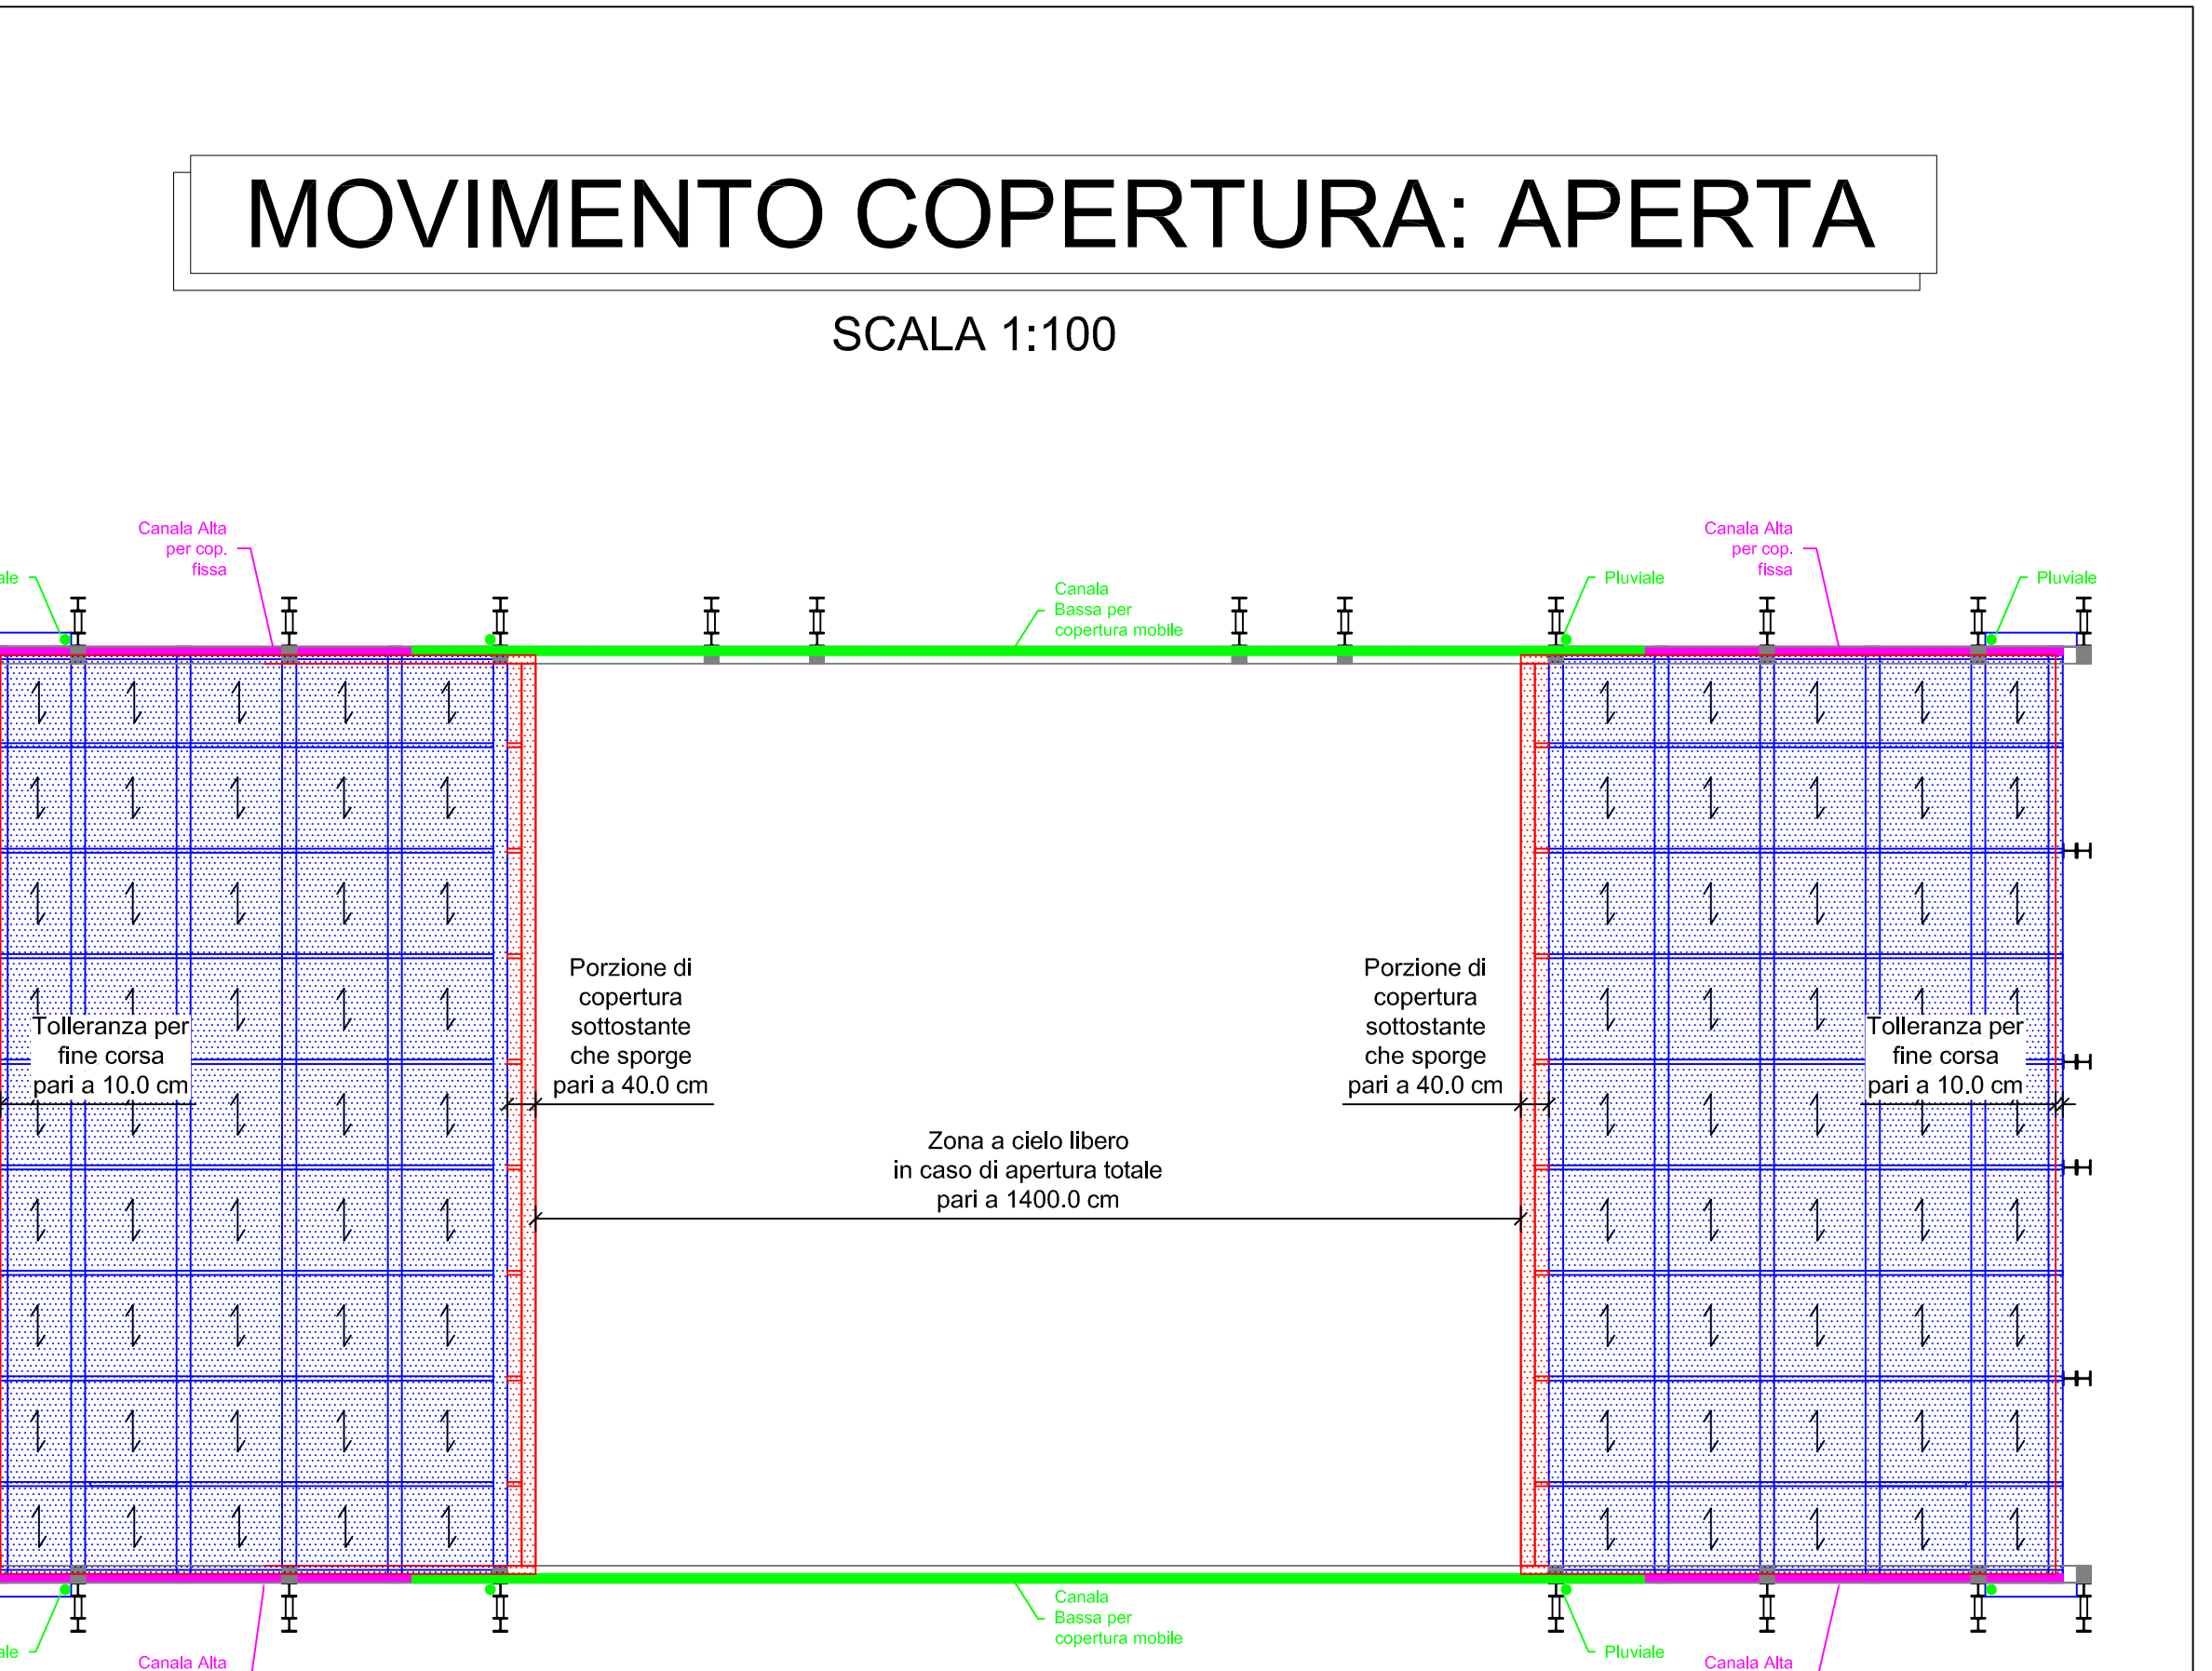
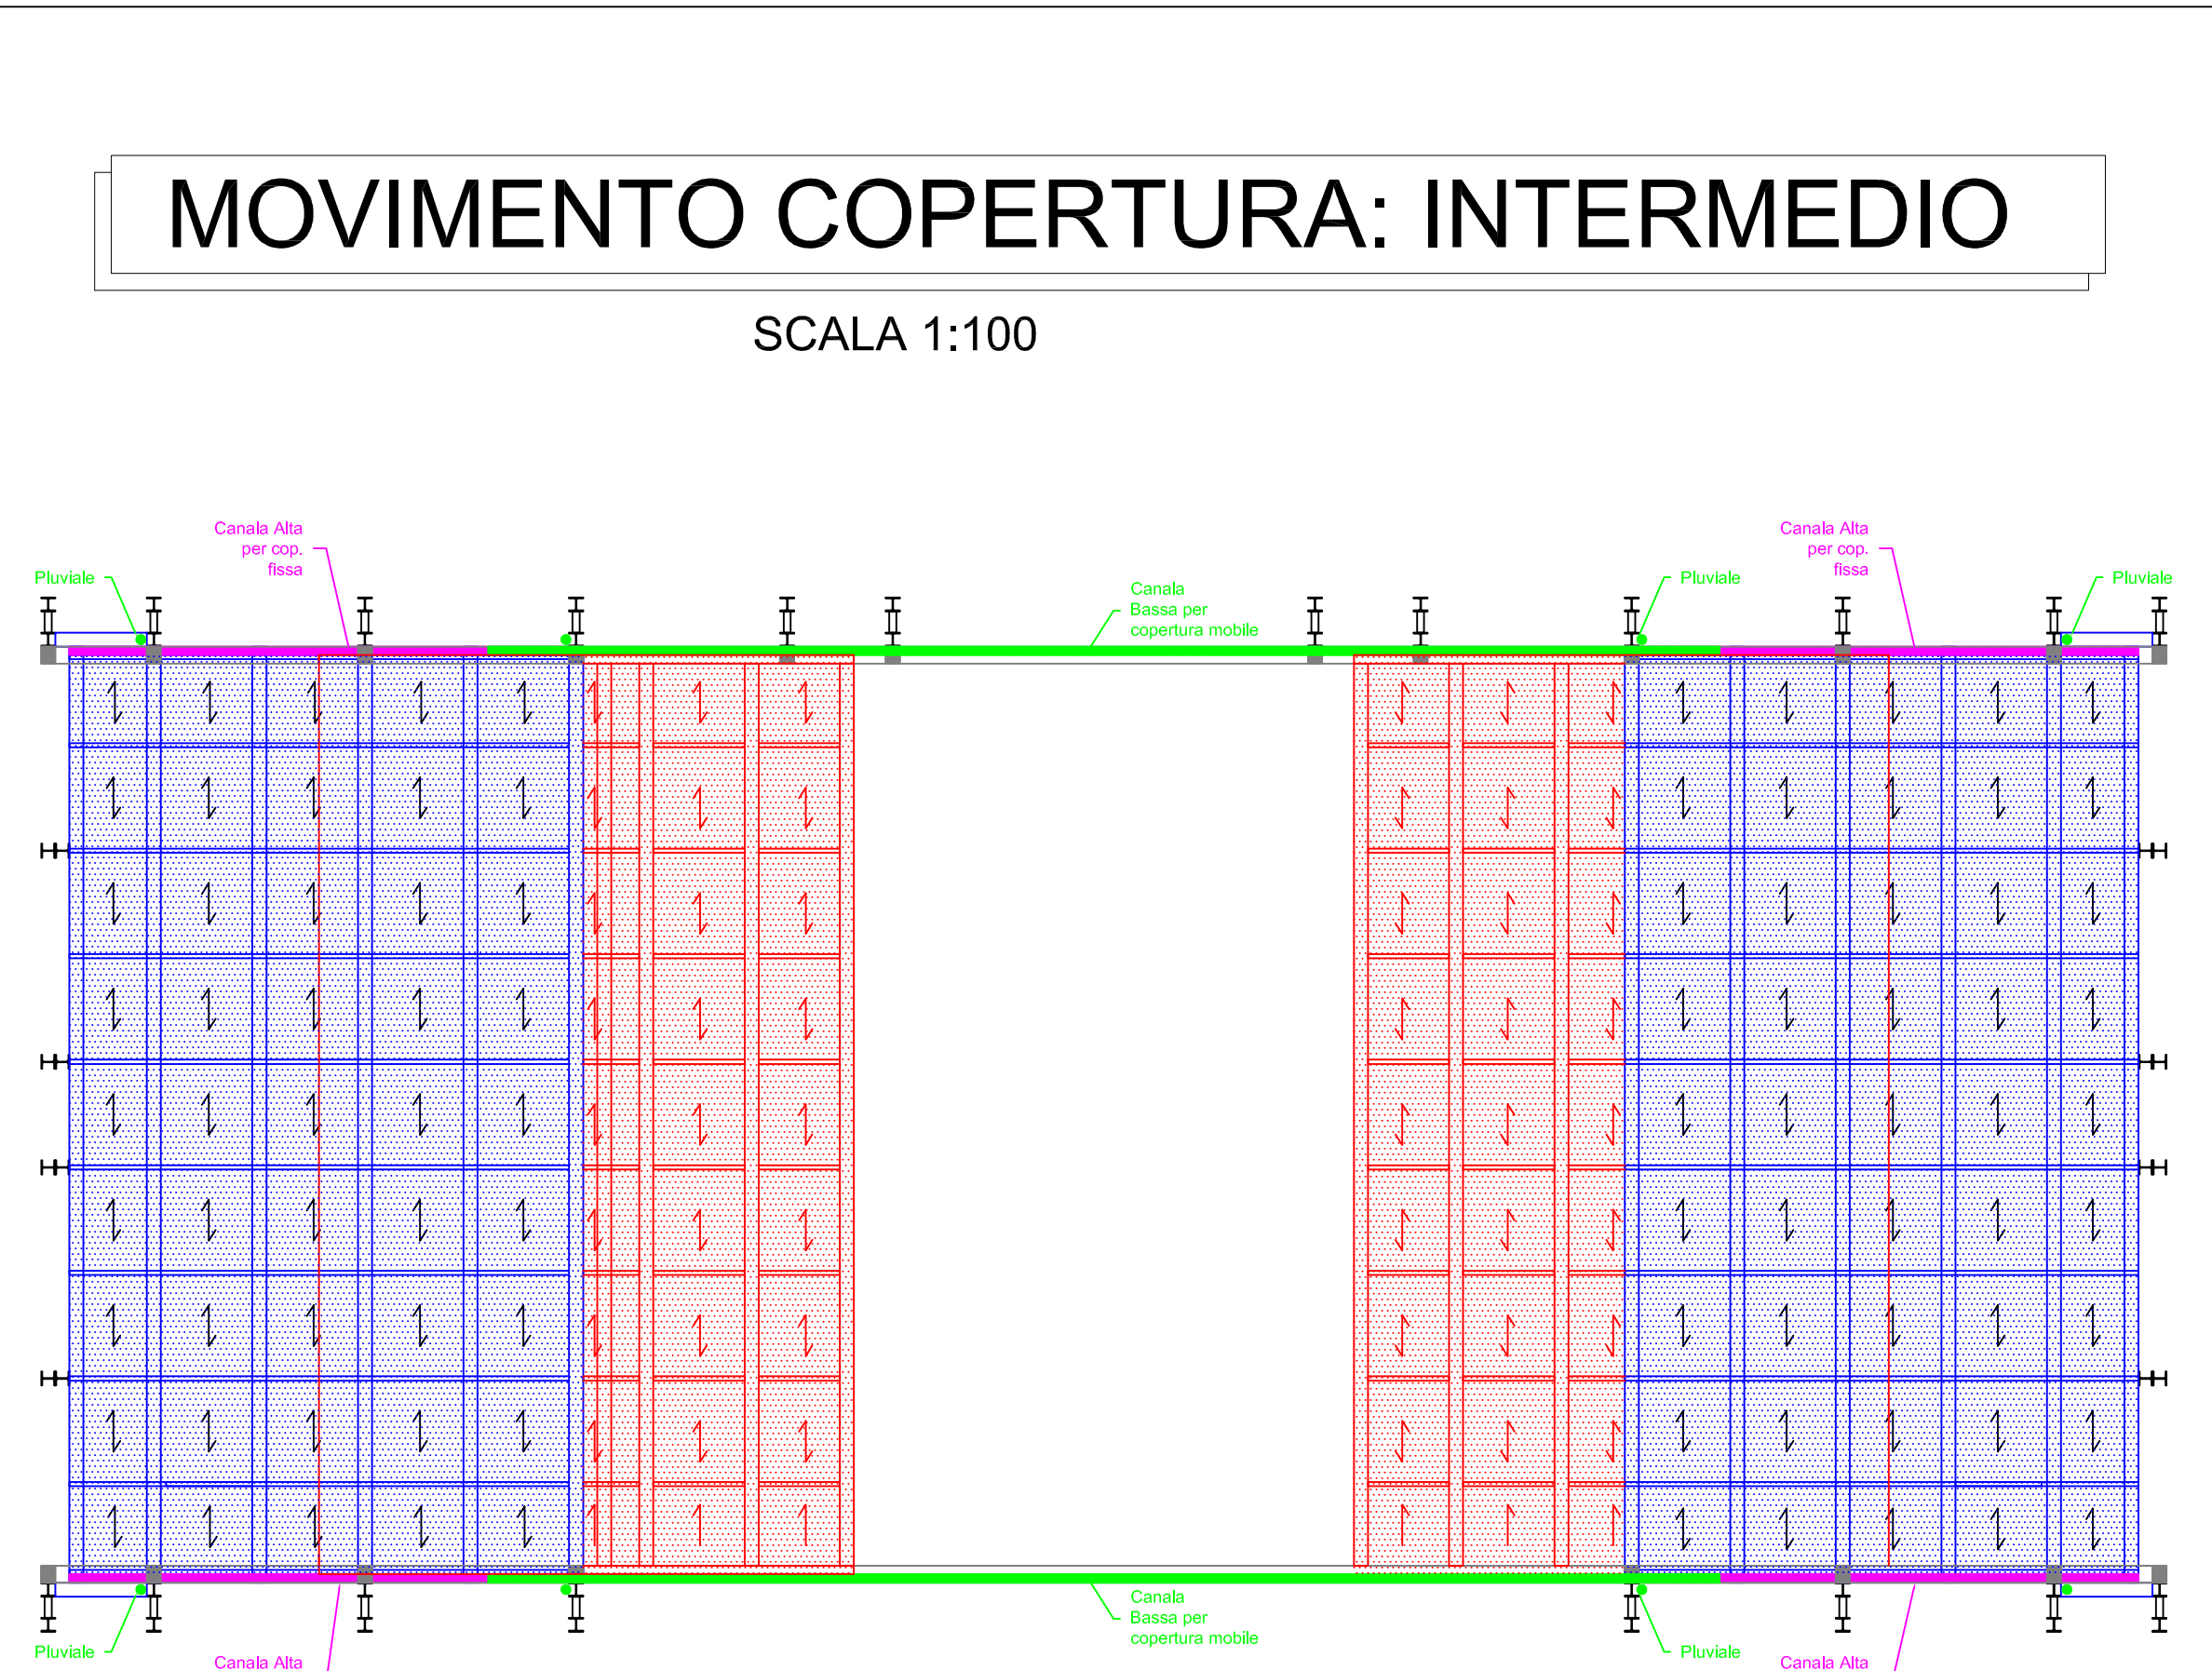
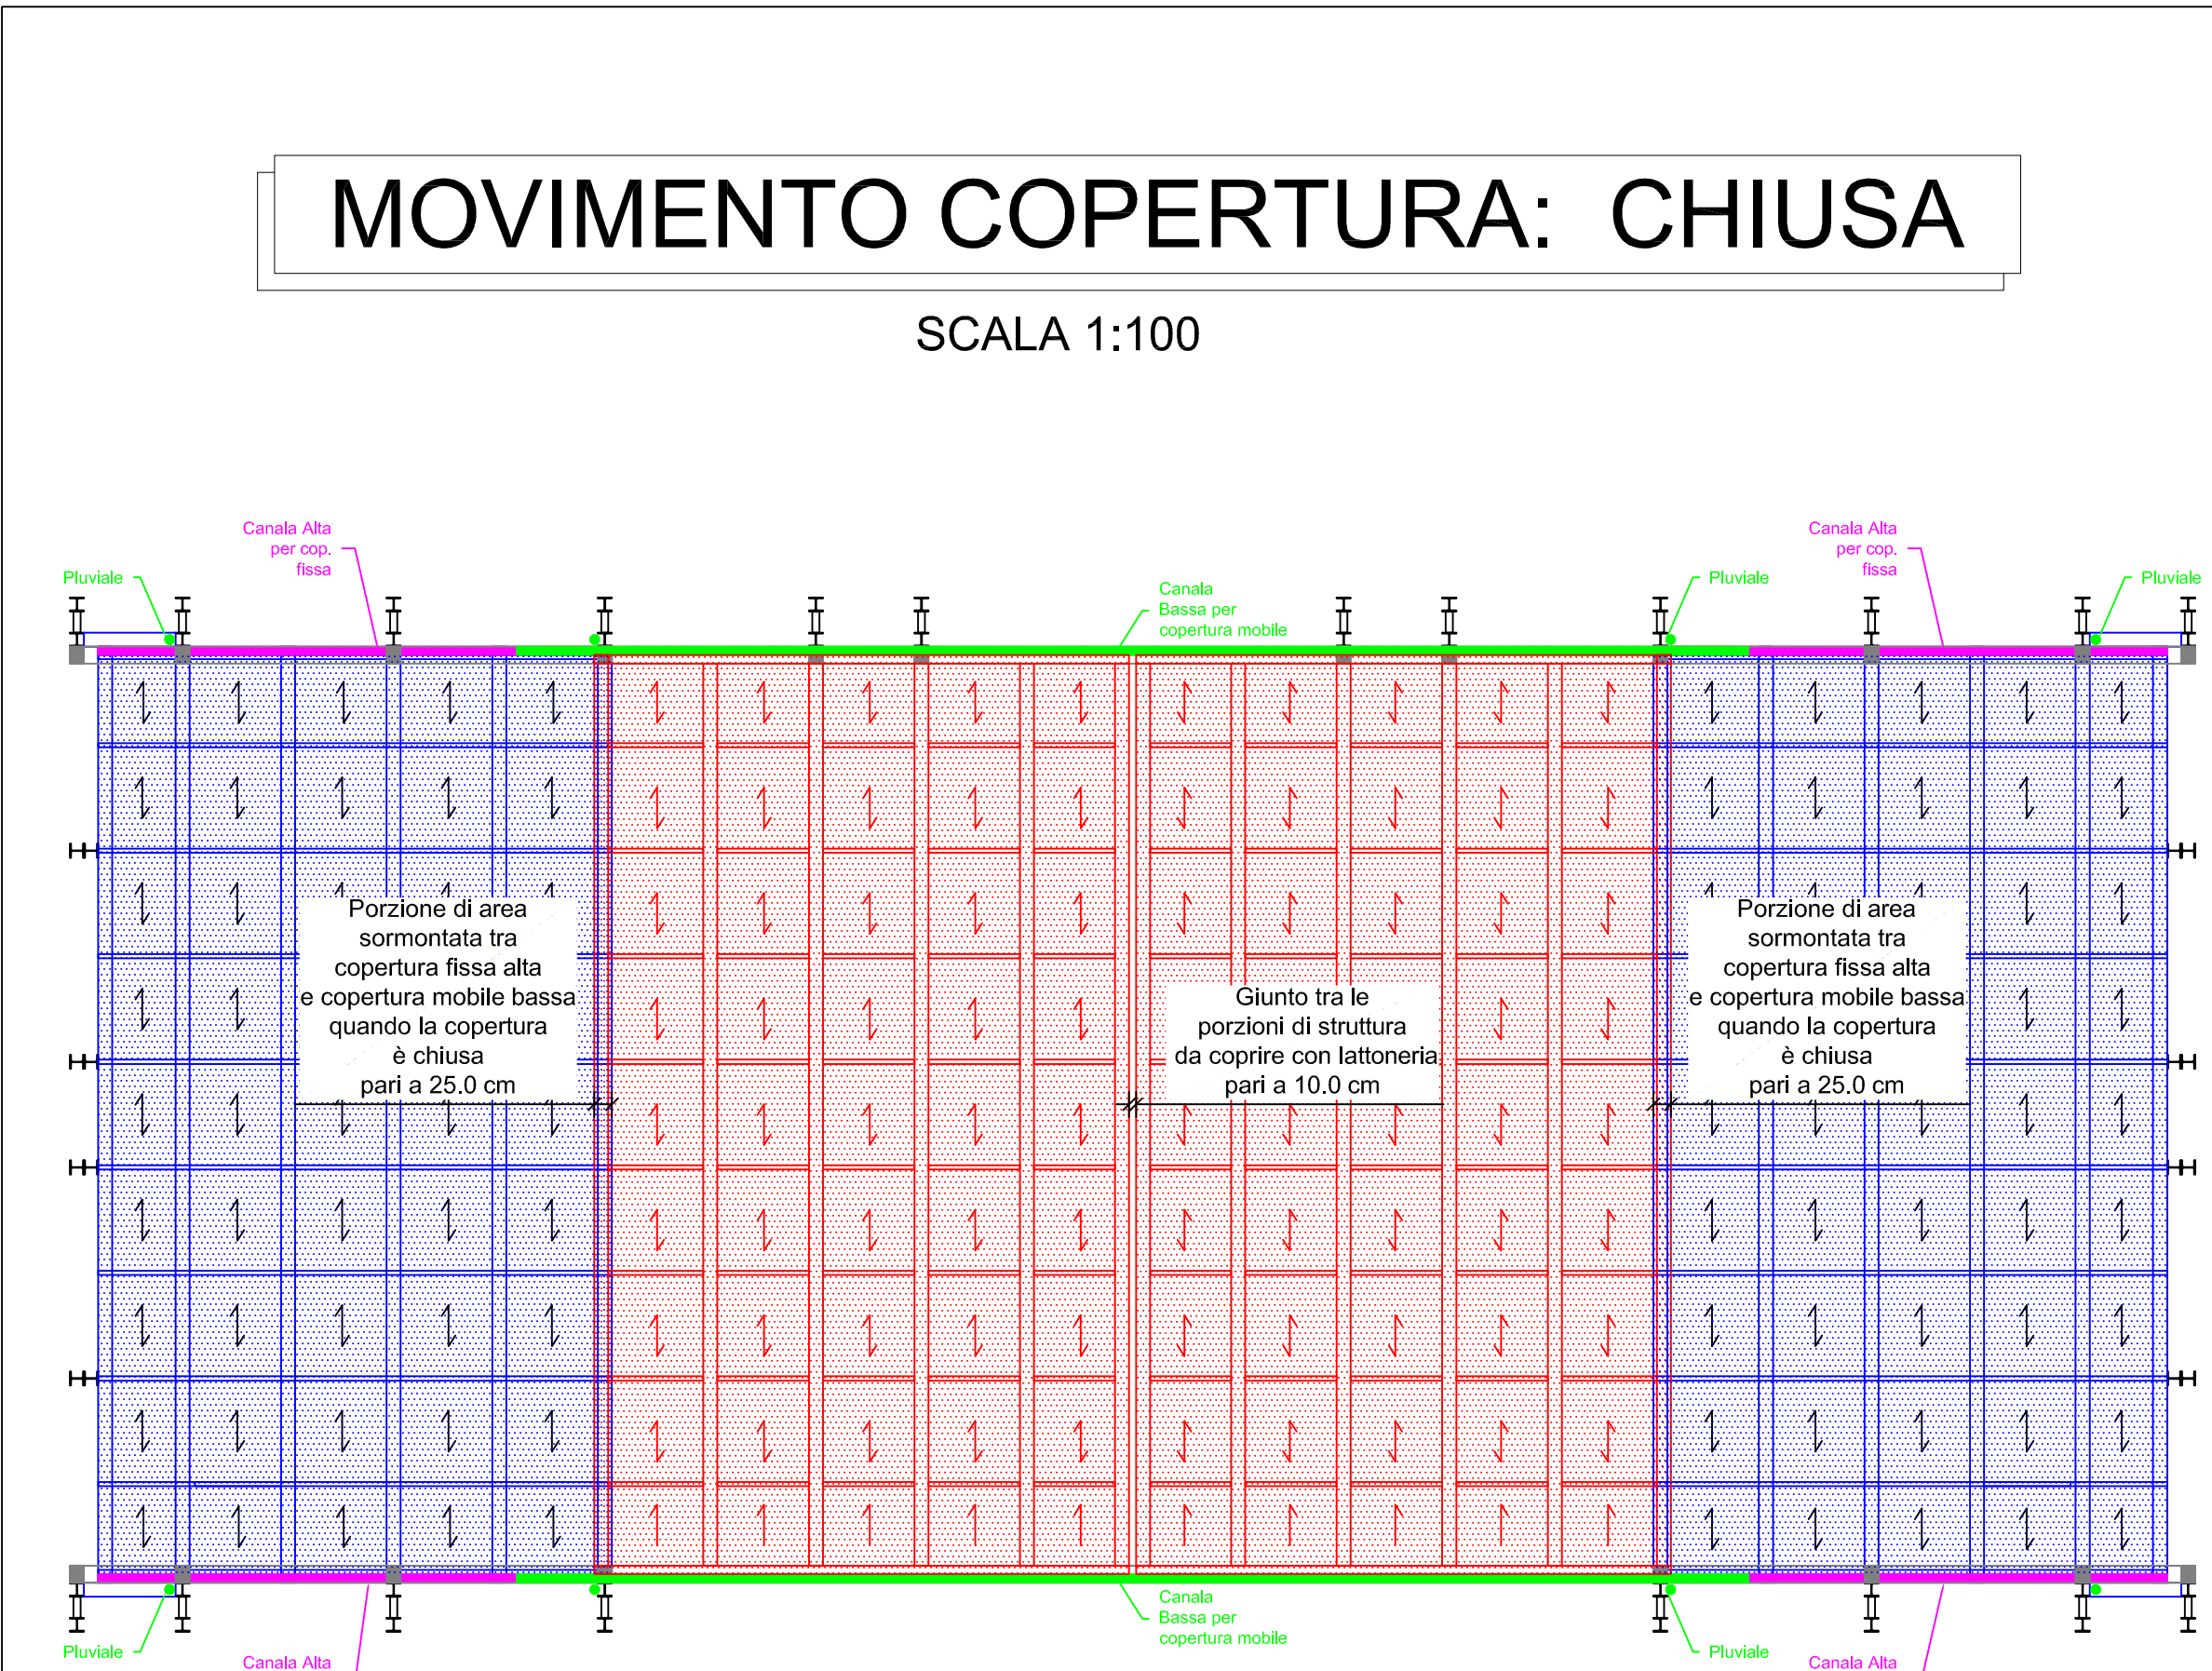
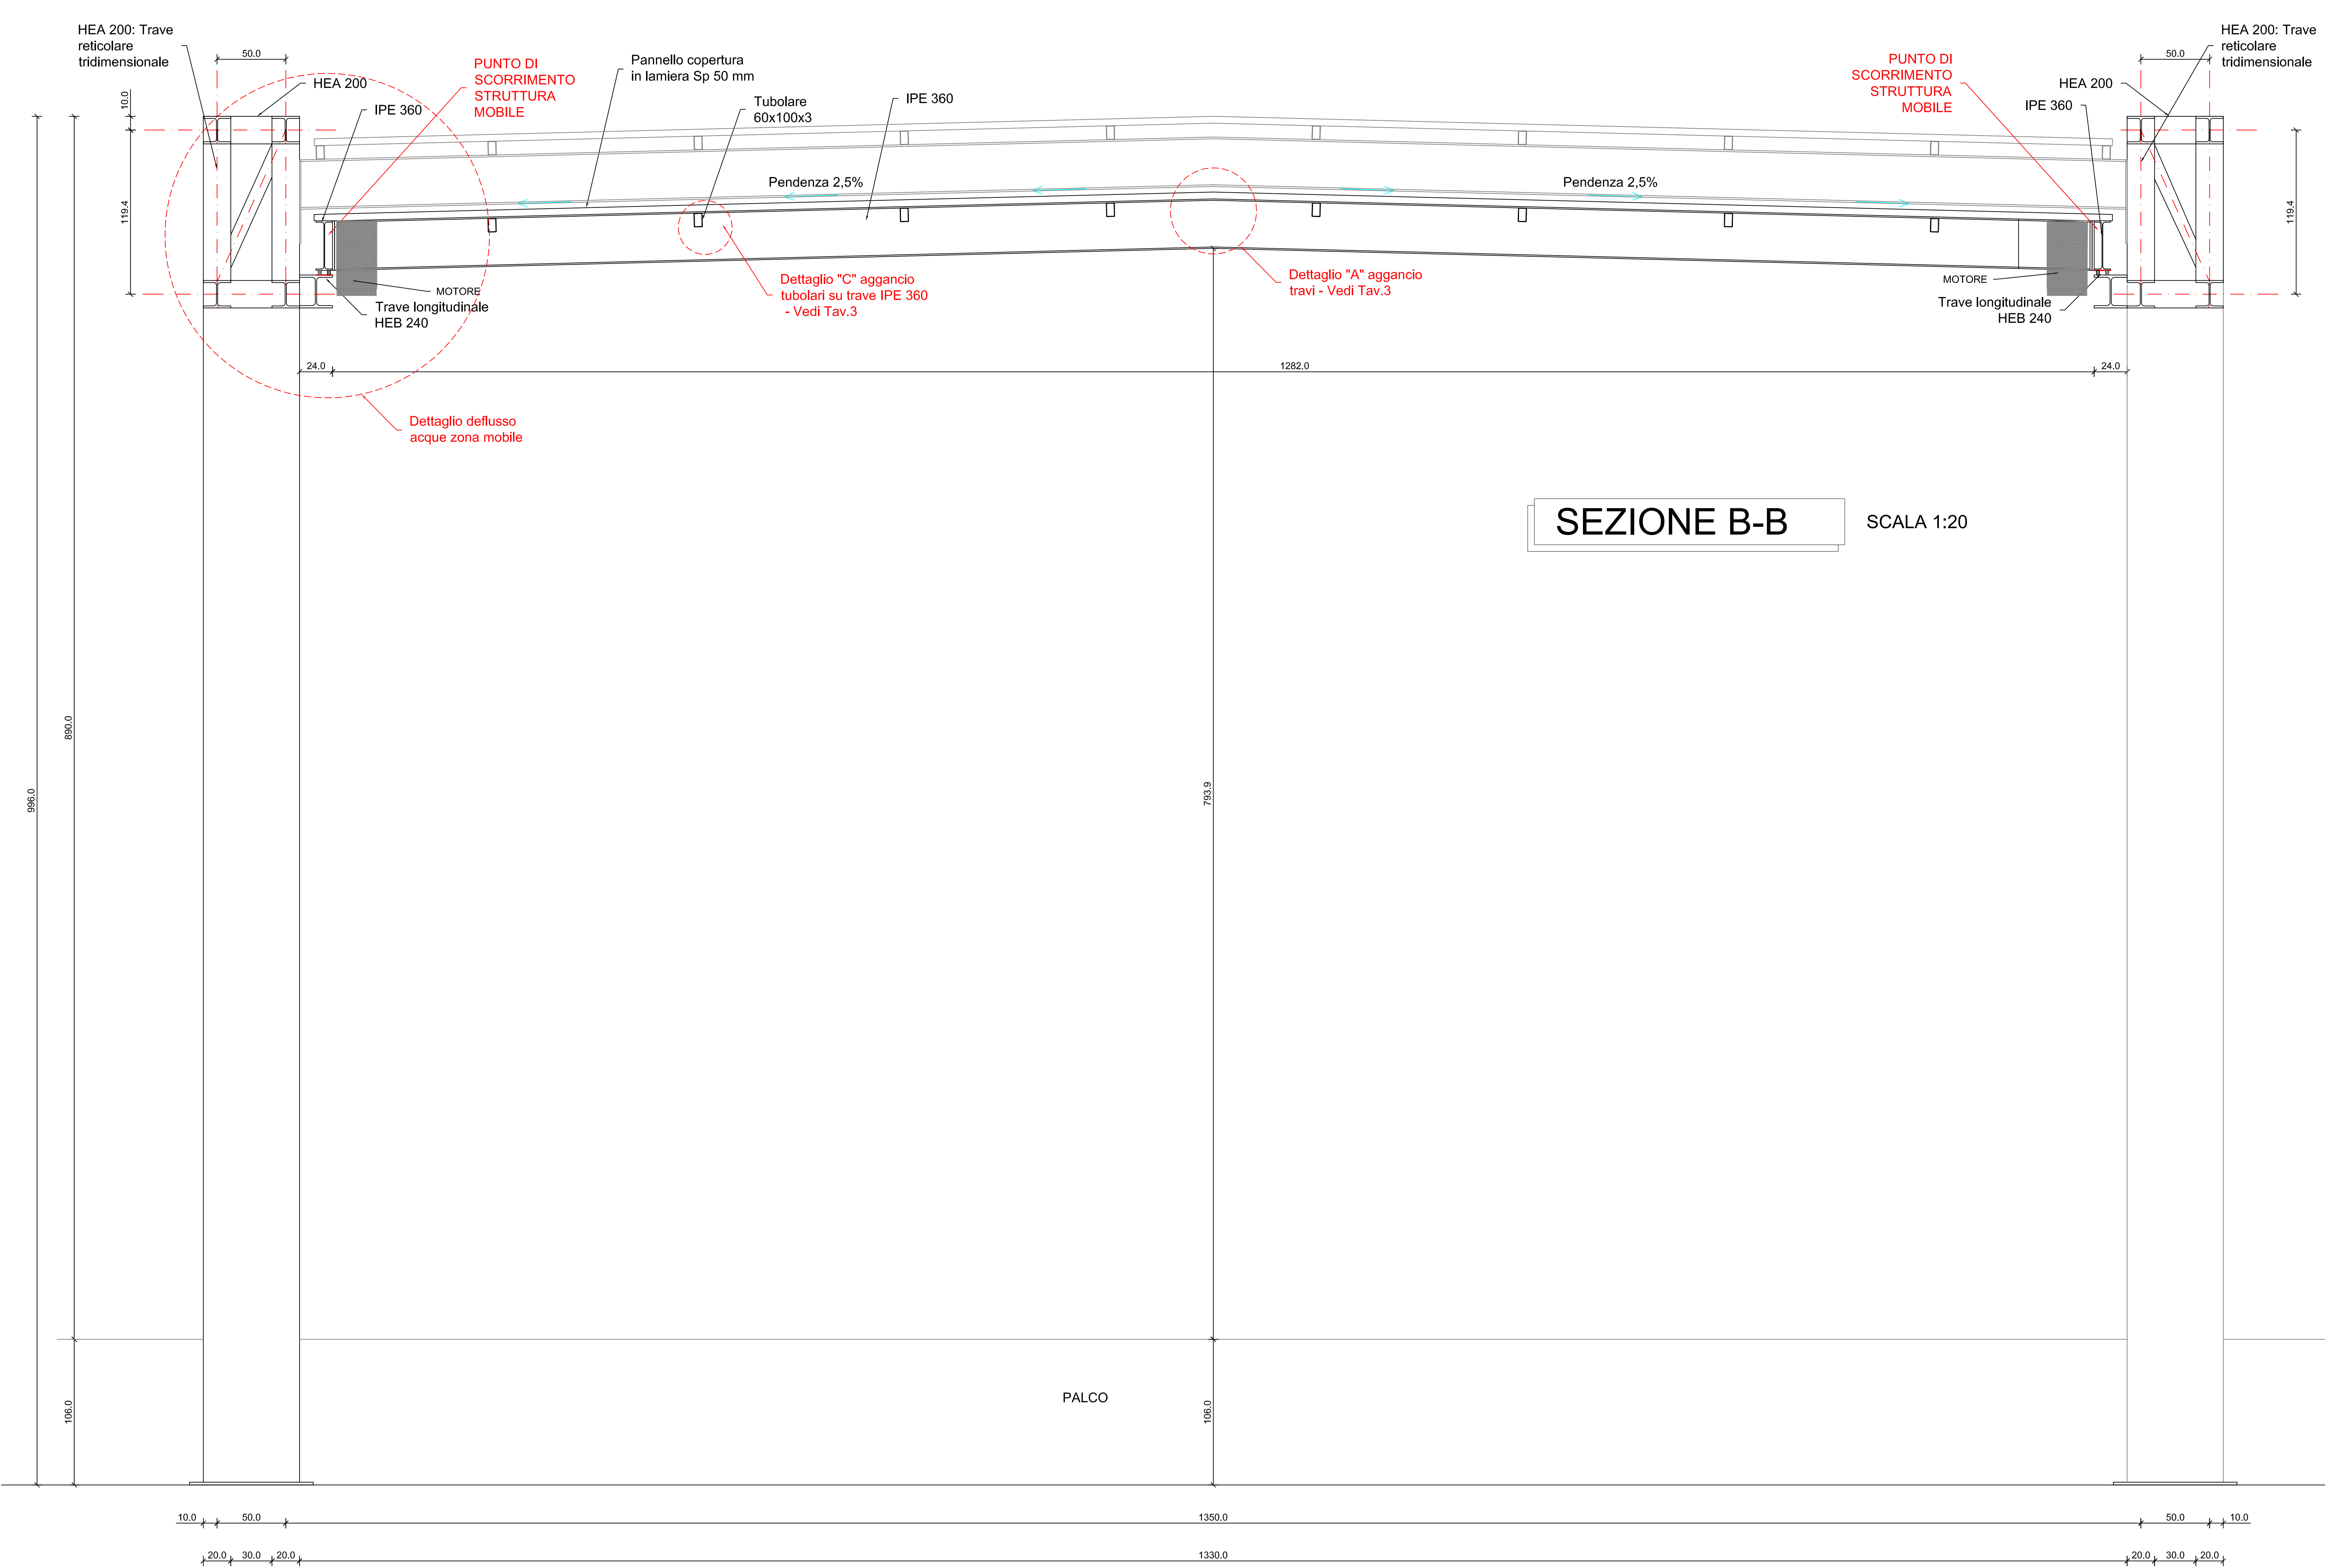


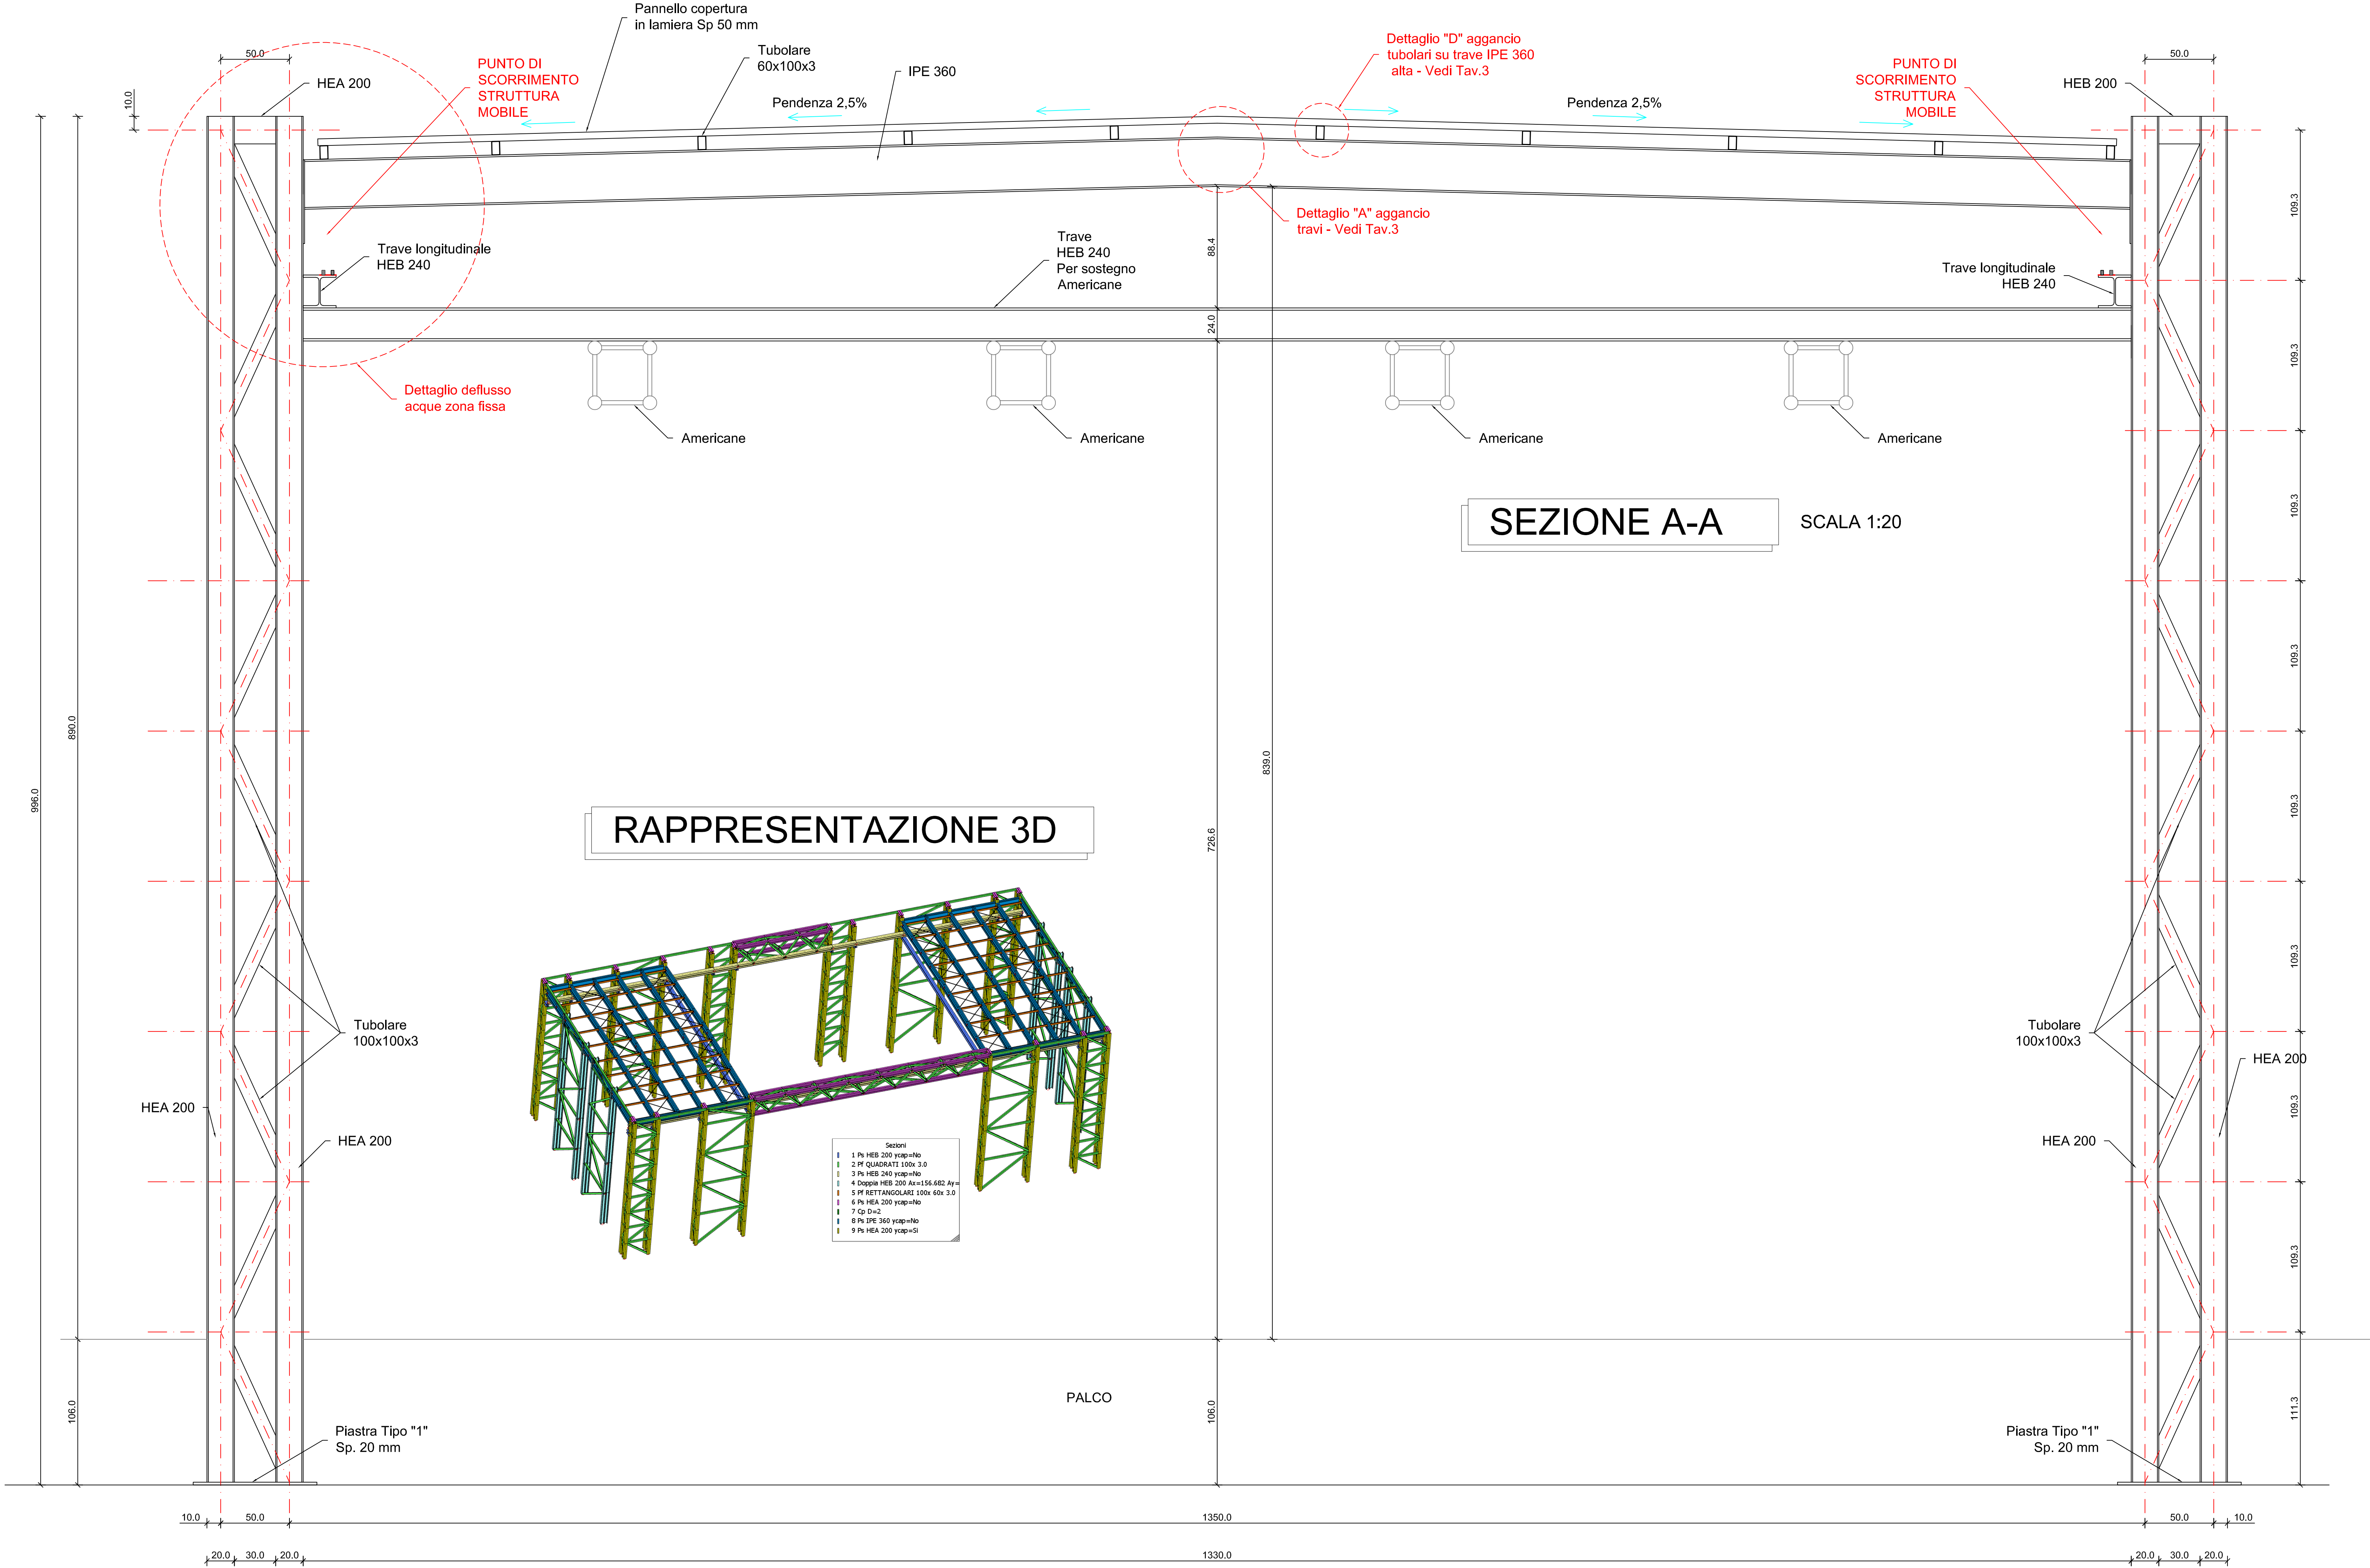

SEZIONI

(Scala 1:20)

responsabile unico di progetto
Ing. CECILIA DAMONI

progetto
Studio Associato Ingegneri
Piazzale della Pace, 21 - 20121 Milano (MI) - Tel. 02 58 58 43125 Parma
www.associatoingegneri.it

collaborazione per la progettazione strutturale
Ing. Sergio Foppiani
Via Anguillara, 7 - 20121 Milano (MI)

coordinamento sicurezza
Ing. Silvio Zorini
Via N. 10 - 43125 Parma

progetto impianti elettrici e antincendio
Ingegnere Sola, 27 - 43125 Parma

CUP: H2H540009P0004 - CUI: L0014221034820200005

LAVORI DI ADEGUAMENTO E COMPLETAMENTO ARENA SHAKESPEARE E TEATRO DUE

Progetto di fattibilità tecnico economica

data	descrizione	redatto da	controllato da	approvato da
01				
02				
03				
04				
05				

Strutture

titolo esecutivo:

Sezioni - Arena Shakespeare

elaborato:

P.F.TE.ST02

prodotto:

1:20

18/05/2020

1:20

Elaborato con software: AutoCAD 2018

Elaborato con software: AutoCAD 2018

Elaborato con software: AutoCAD 2018