


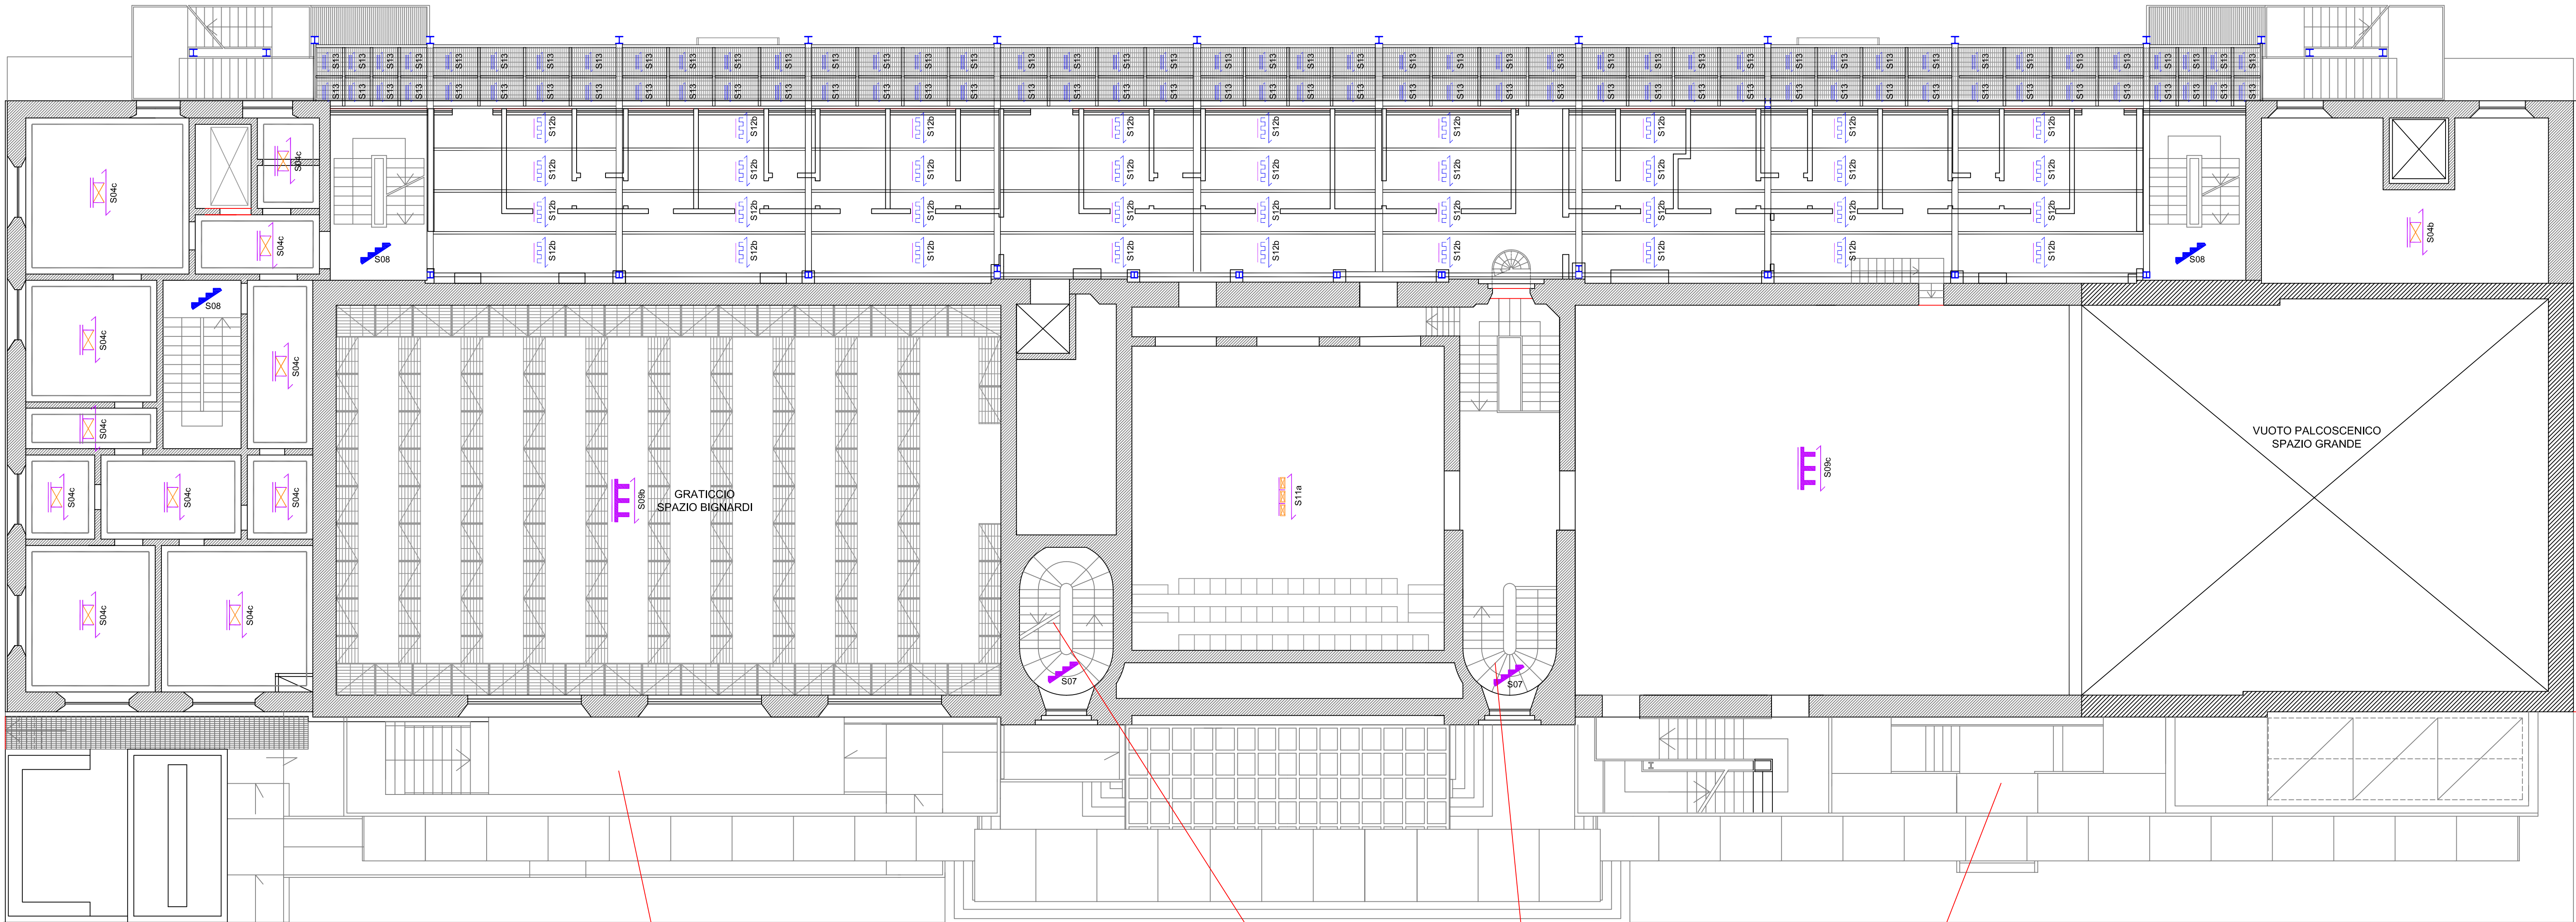


CARPENTERIA III LIVELLO
Scala 1:100

FISSARE LA MURATURA
ESISTENTE CON PIASTRE
ALLA STRUTTURA INTERNA
PER EVITARE RIBALTAMENTO
vedi dettaglio


CONSOLIDAMENTO SCALE
MEDIANTE RINFORZO
INTRADOSSALE VEDI
DETTAGLIO NELLA
TAVOLA II LIVELLO

FISSARE LA MURATURA
ESISTENTE CON PIASTRE
ALLA STRUTTURA INTERNA
PER EVITARE RIBALTAMENTO
vedi dettaglio


SEZIONE TIPO

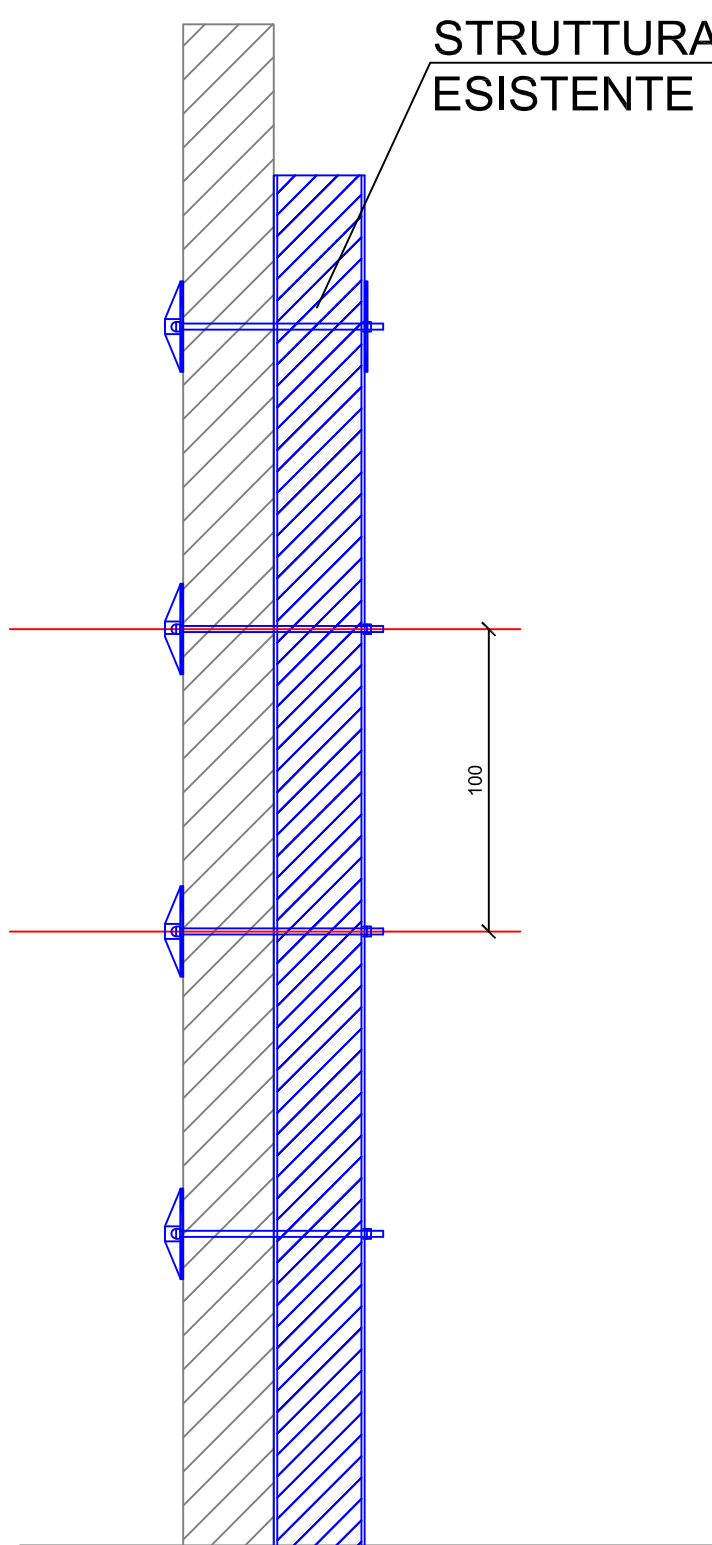


PROSPETTO

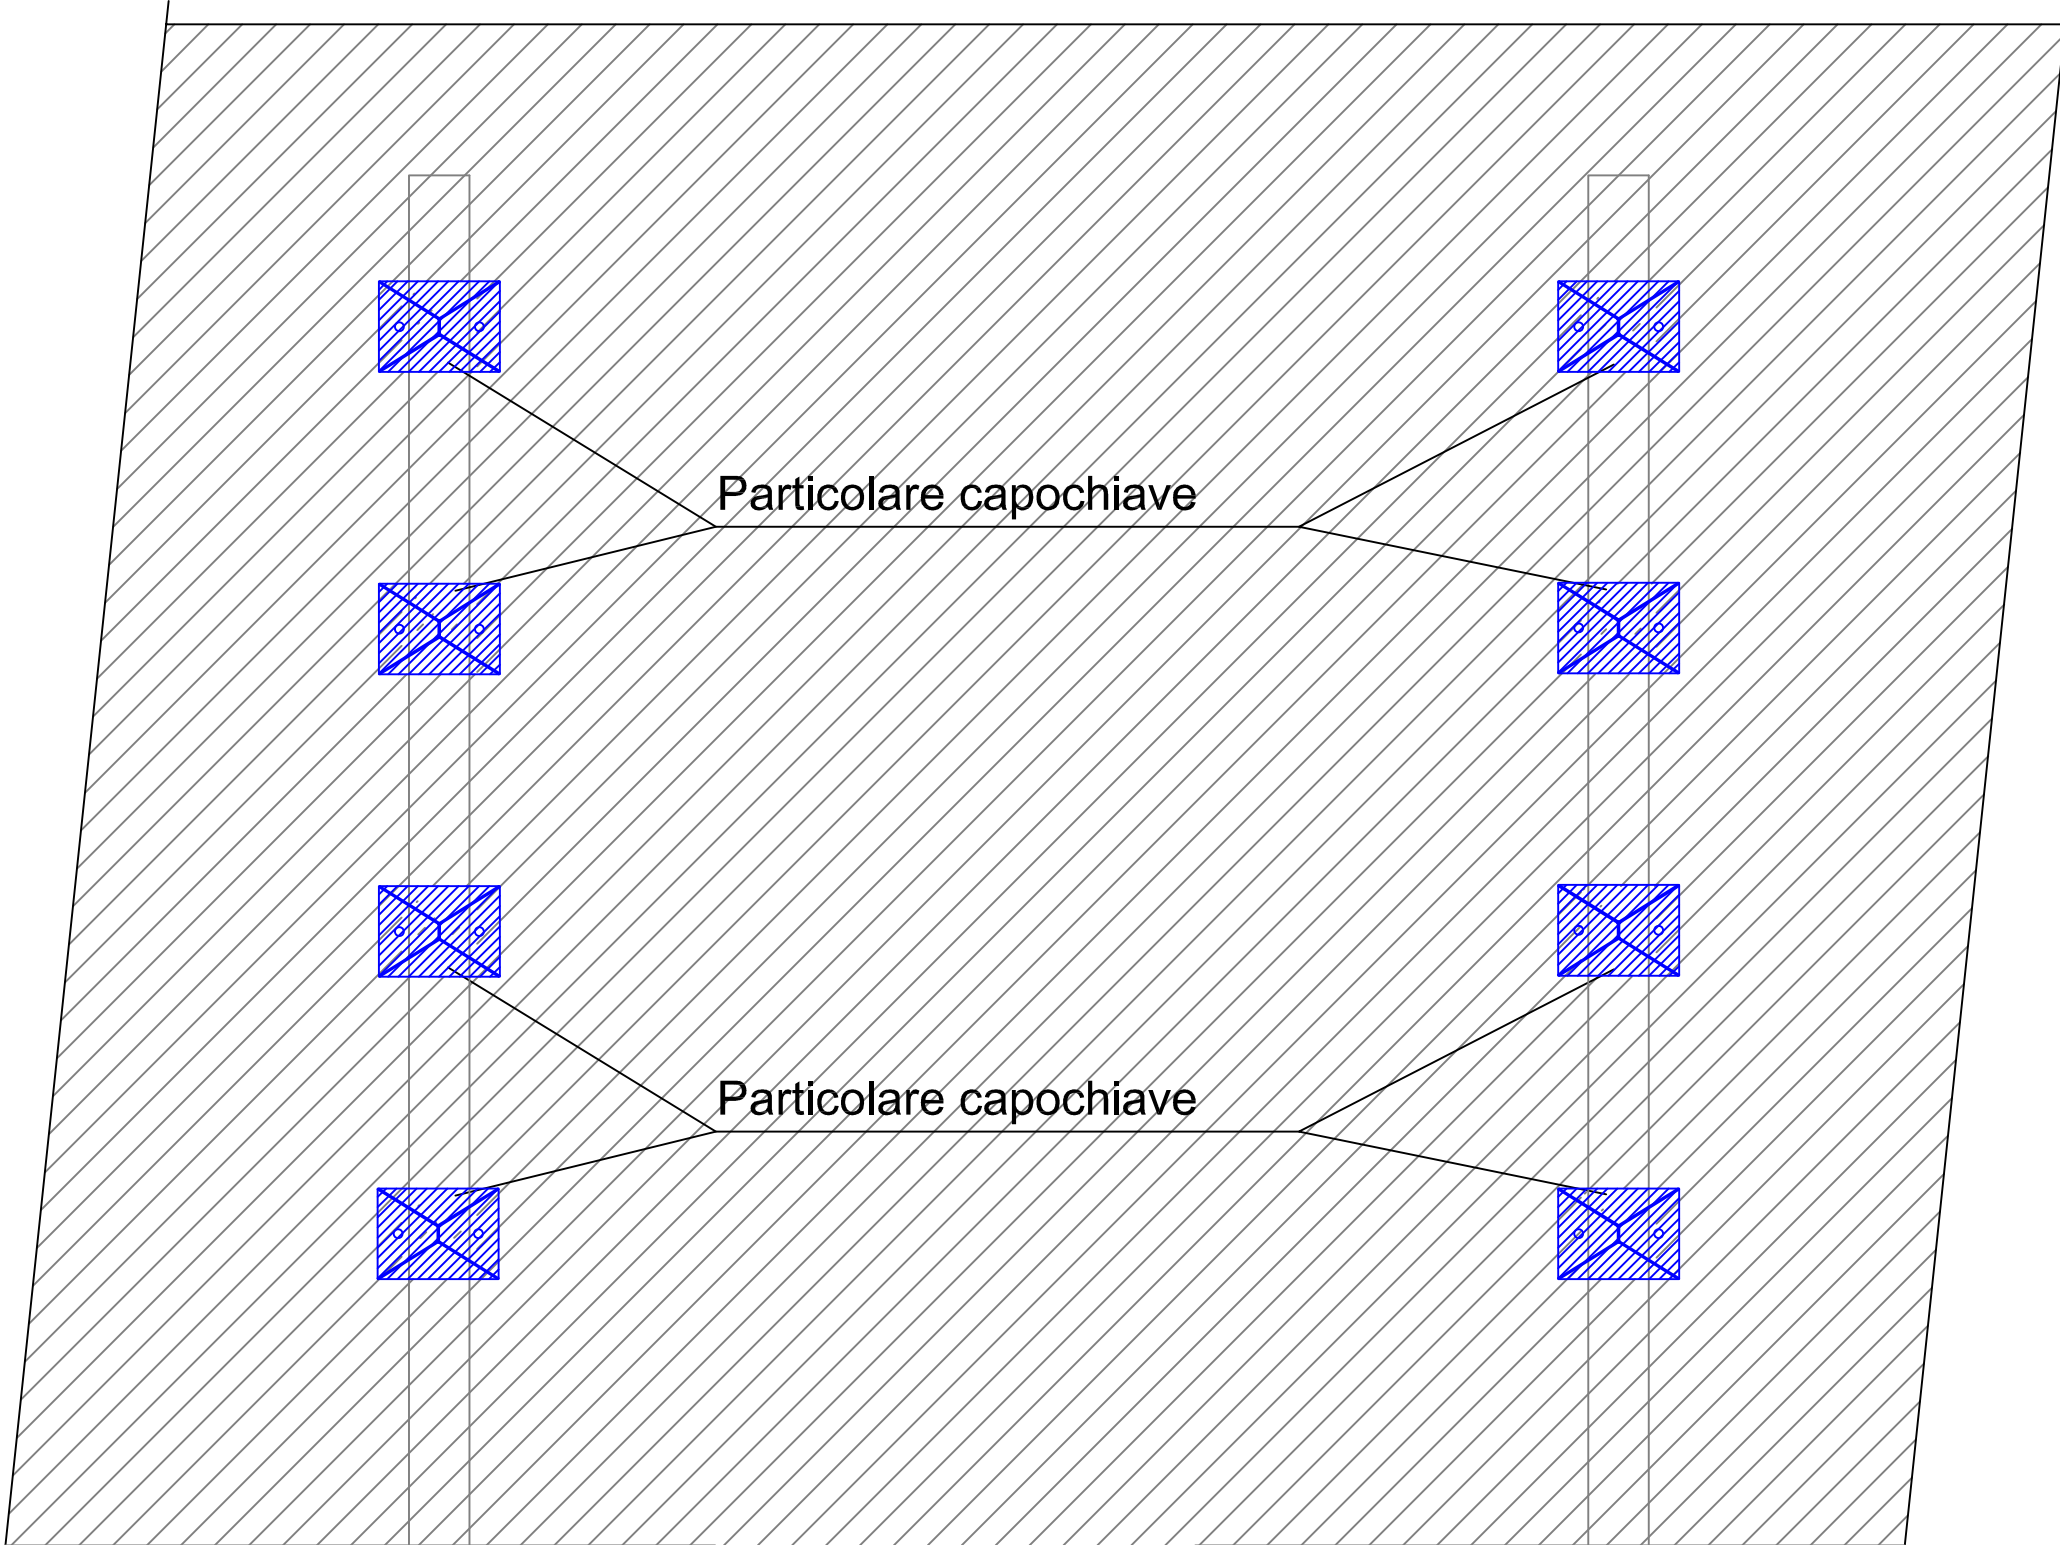


SEZIONE A-A - PIANTA

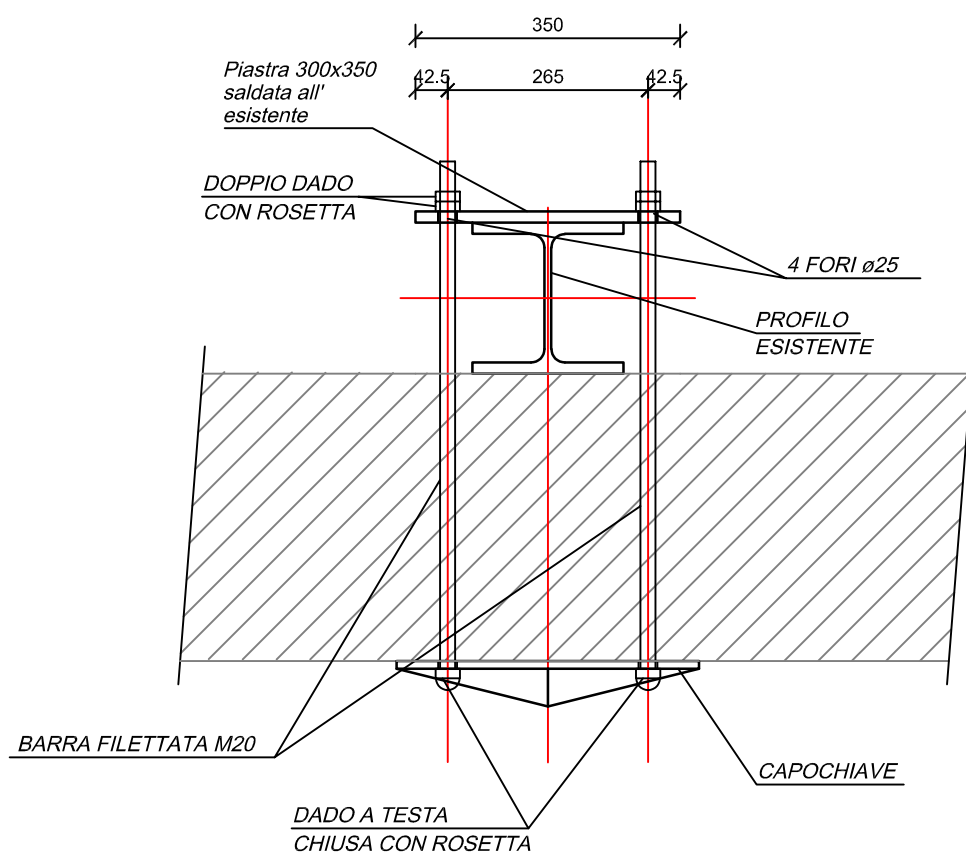


PARTICOLARE CAPOCHIAVE

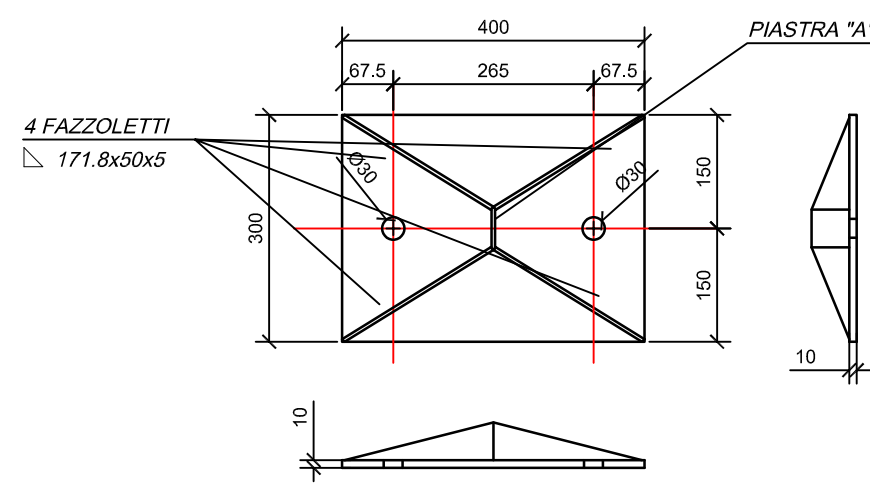

PIASTRA 'A'

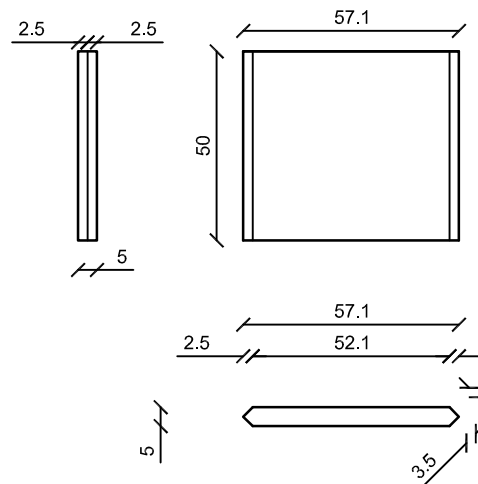

FAZZOLETTO

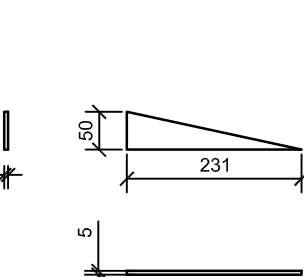

PIANTA

(Scala 1:100)



Comune di Parma
SETTORE OPERE PUBBLICHE

responsabile unico di progetto
Ing. CECILIA DAMONI

progetto **DEBOCAPARTNERS**
studio associato delboca+Partners
Ripa di Porta Ticinese 21 - 20143 Milano | via F. S. Neri 8 - 43126 Parma
archit. Giovanni del Boca - arch. Ing. Alessandra Amoretti

collaborazione per la progettazione strutturale
Ing. Sergio Foppiani
Via Anguissola, 7 - 29010 Rovello (PC)

coordinamento sicurezza
Ing. Silvia Zenini
Via Po, 134 - 43125 Parma

progetto impianti elettrici e antincendio
Ing. Giampaolo Mori
Strada Scuola, 27 - 43125 Parma

CUP I92H24000890004 - CUI L00162210348202500050

LAVORI DI ADEGUAMENTO E COMPLETAMENTO ARENA SHAKESPEARE E TEATRO DUE

Progetto di fattibilità tecnico economica

	data	descrizione	redatto da:	controllato da:	approvato da:
01	luglio 26	emissione	XX	Ing. Sergio Foppiani	Ing. Alessandra Amoretti
02					
03					
04					
05					
06					

Strutture

titolo elaborato:
Pianta Consolidamento Teatro Due: III Livello

elaborato:
PFTE.ST06

formato
A50x1110

scala
1:100

file:
Elaborati ultimi trasmessi modificati con cartiglio.dwg
E' vietata la riproduzione e diffusione in qualsiasi forma. Tutti i diritti sono riservati nei termini di legge al Comune di Parma