



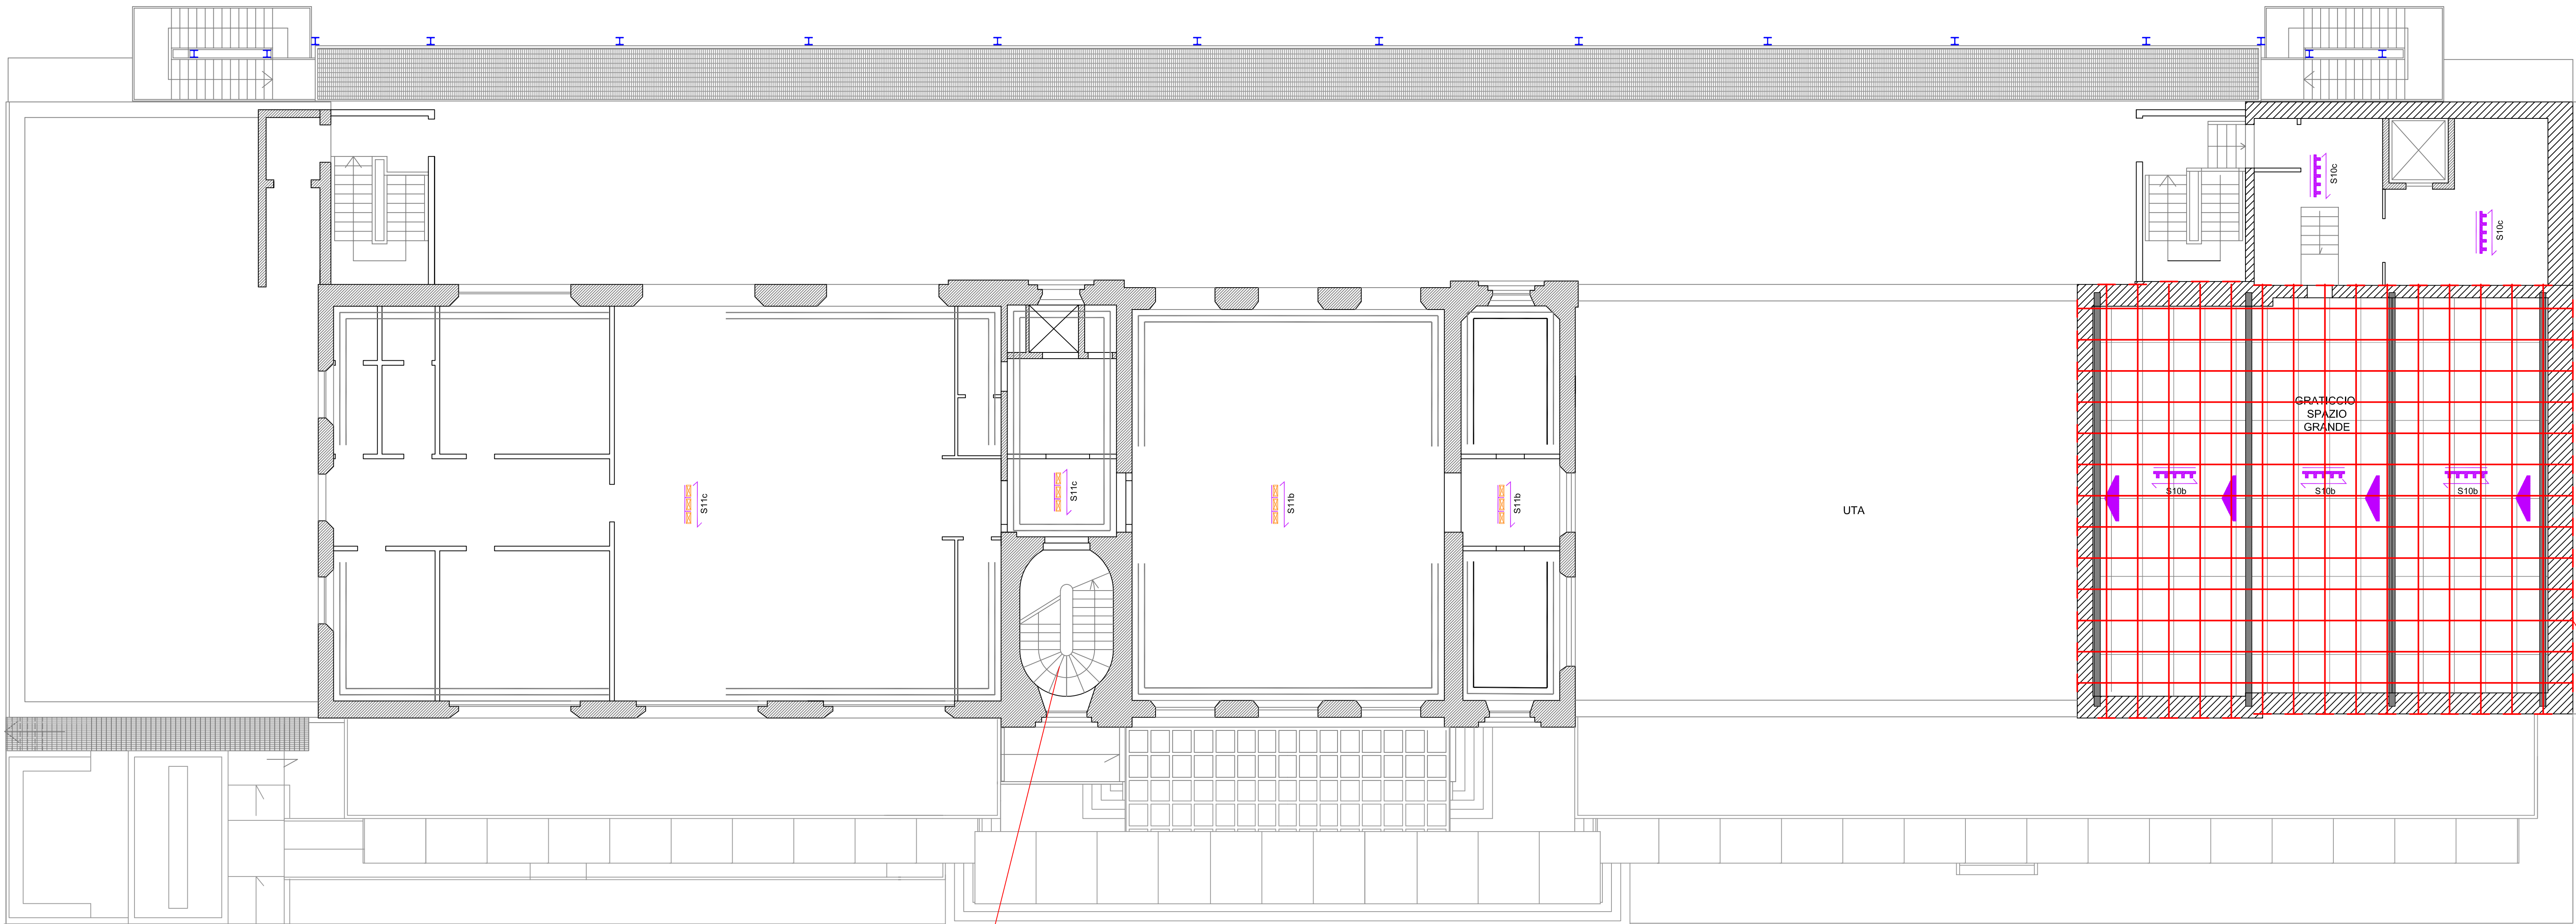

INSERIMENTO TIRANTI
VEDI DETTAGLIO
Tiranti ad interasse circa 1 metro
Nr. totale tiranti 28


CARPENTERIA IV LIVELLO
Scala 1:100

CONSOLIDAMENTO SCALE
MEDIANTE RINFORZO
INTRADOSSALE VEDI
DETTAGLIO NELLA
TAVOLA II LIVELLO

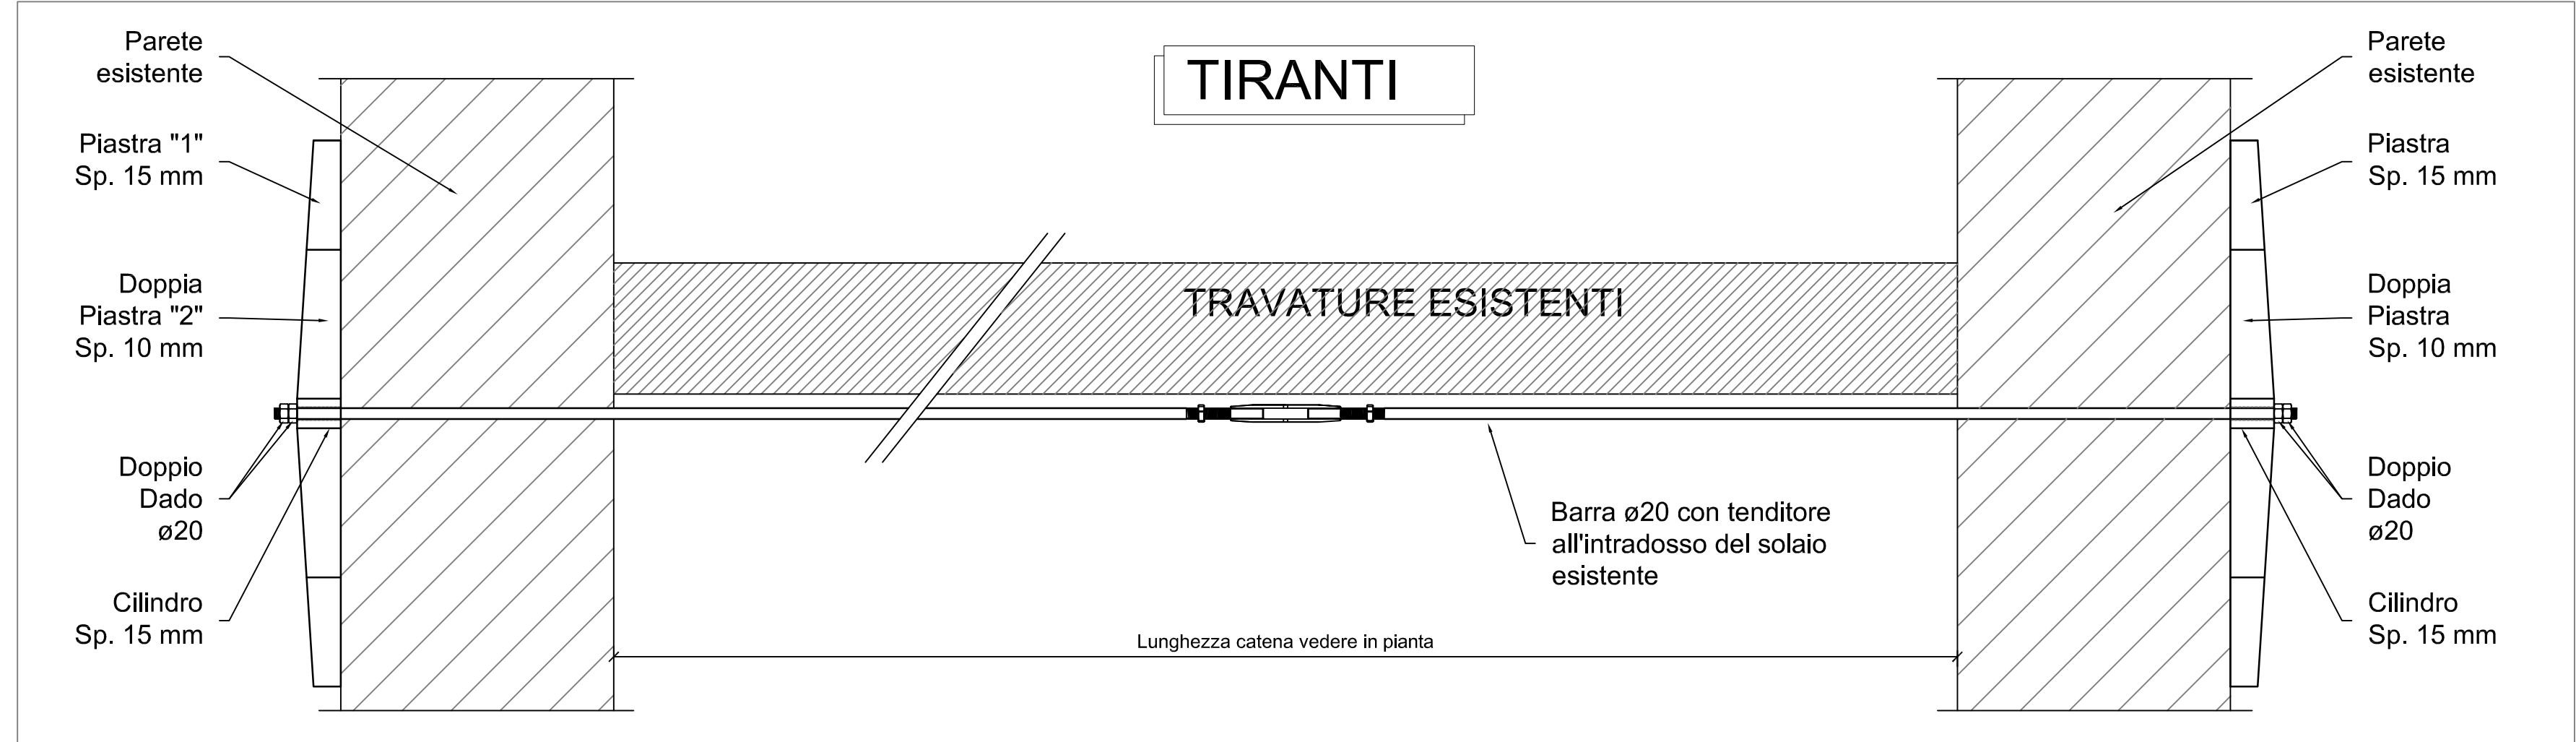


DETTAGLIO CAPOCHIAVE

PROSPETTO FRONTALE

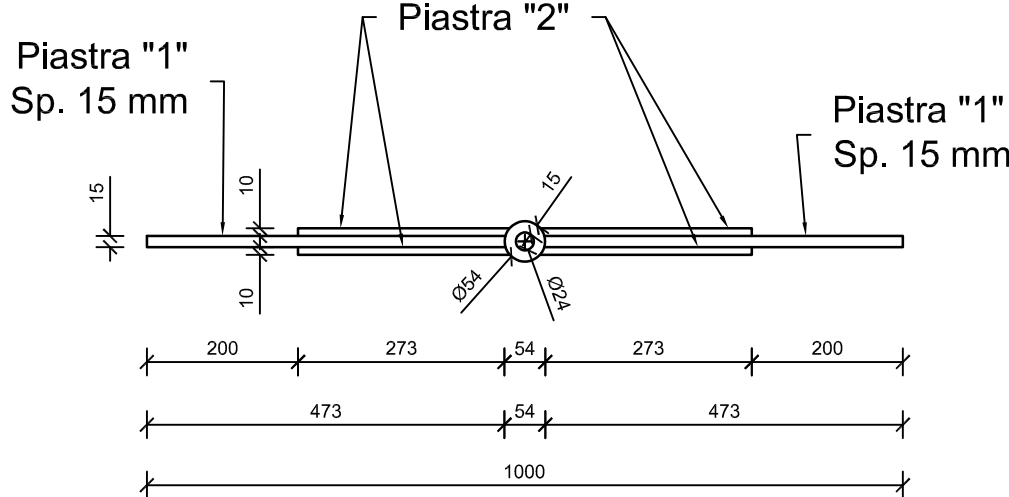

VISTA LATERALE

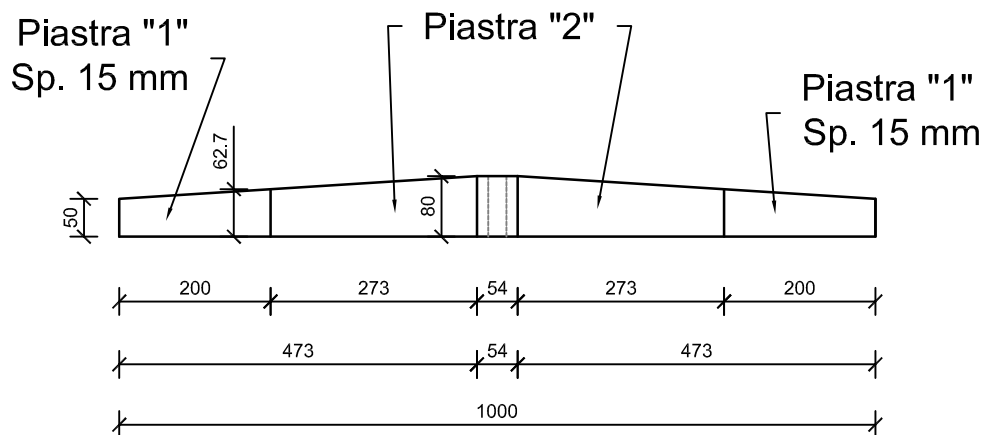

SEZIONE CHIAVE

PIANTA

(Scala 1:100)



responsabile unico di progetto
Ing. CECILIA DAMONI

progetto
studio associato delbocaPartners
Ripa di Porta Ticinese 21 - 20143 Milano | via F. S. Neri 8 - 43126 Parma
archit. Giovanni del Boca - arch.ing. Alessandro Amorati

DEBOCAPARTNERS

collaborazione per la progettazione strutturale
Ing. Sergio Foppiani
Via Anguissola, 7 - 29010 Rovello (PC)

coordinamento sicurezza
Ing. Silvia Zerbini
Via Po, 134 - 43125 Parma

progetto impianti elettrici e antincendio
Ing. Gianpaolo Mori
Strada Scuola, 27 - 43125 Parma

CUP I92H24000890004 - CUI L00162210348202500050

**LAVORI DI ADEGUAMENTO E COMPLETAMENTO ARENA
SHAKESPEARE E TEATRO DUE**

Progetto di fattibilità tecnico economica

	data	descrizione	redatto da:	controllato da:	approvato da:
01	luglio 26	emissione	Ing. Sergio Foppiani	Ing. Sergio Foppiani	
02					
03					
04					
05					
06					

Strutture

titolo elaborato:	elaborato:
Pianta Consolidamento Teatro Due: IV Livello	PFTE.ST07
formato	A50x1110
scala	1:100

file:
Elaborati ultimi tramezzi modificati con cartiglio.dwg
E' vietata la riproduzione e diffusione in qualsiasi forma. Tutti i diritti sono riservati nei termini di legge al Comune di Parma